


- LEGENDA**
- WTG
  - SUPERFICIE DI ASSERVIMENTO AEREO
  - SUPERFICIE DI ASSERVIMENTO ELETTRODOTTO
  - SUPERFICIE DI OCCUPAZIONE DEFINITIVA
  - SUPERFICIE DI OCCUPAZIONE TEMPORANEA

**NOTA BENE**  
 LE PLANIMETRIE CATASTALI (fonte Agenzia delle Entrate) NON SONO ALLINEATE CON LA CARTA TECNICA REGIONALE E CON L'ORTOFOTO. IN FASE DI PROGETTAZIONE ESECUTIVA VERRANNO EFFETTUATI MAGGIORI APPROFONDIMENTI PRIMA DELL'APPOSIZIONE DEL VINCULO DI ESPROPRIO.

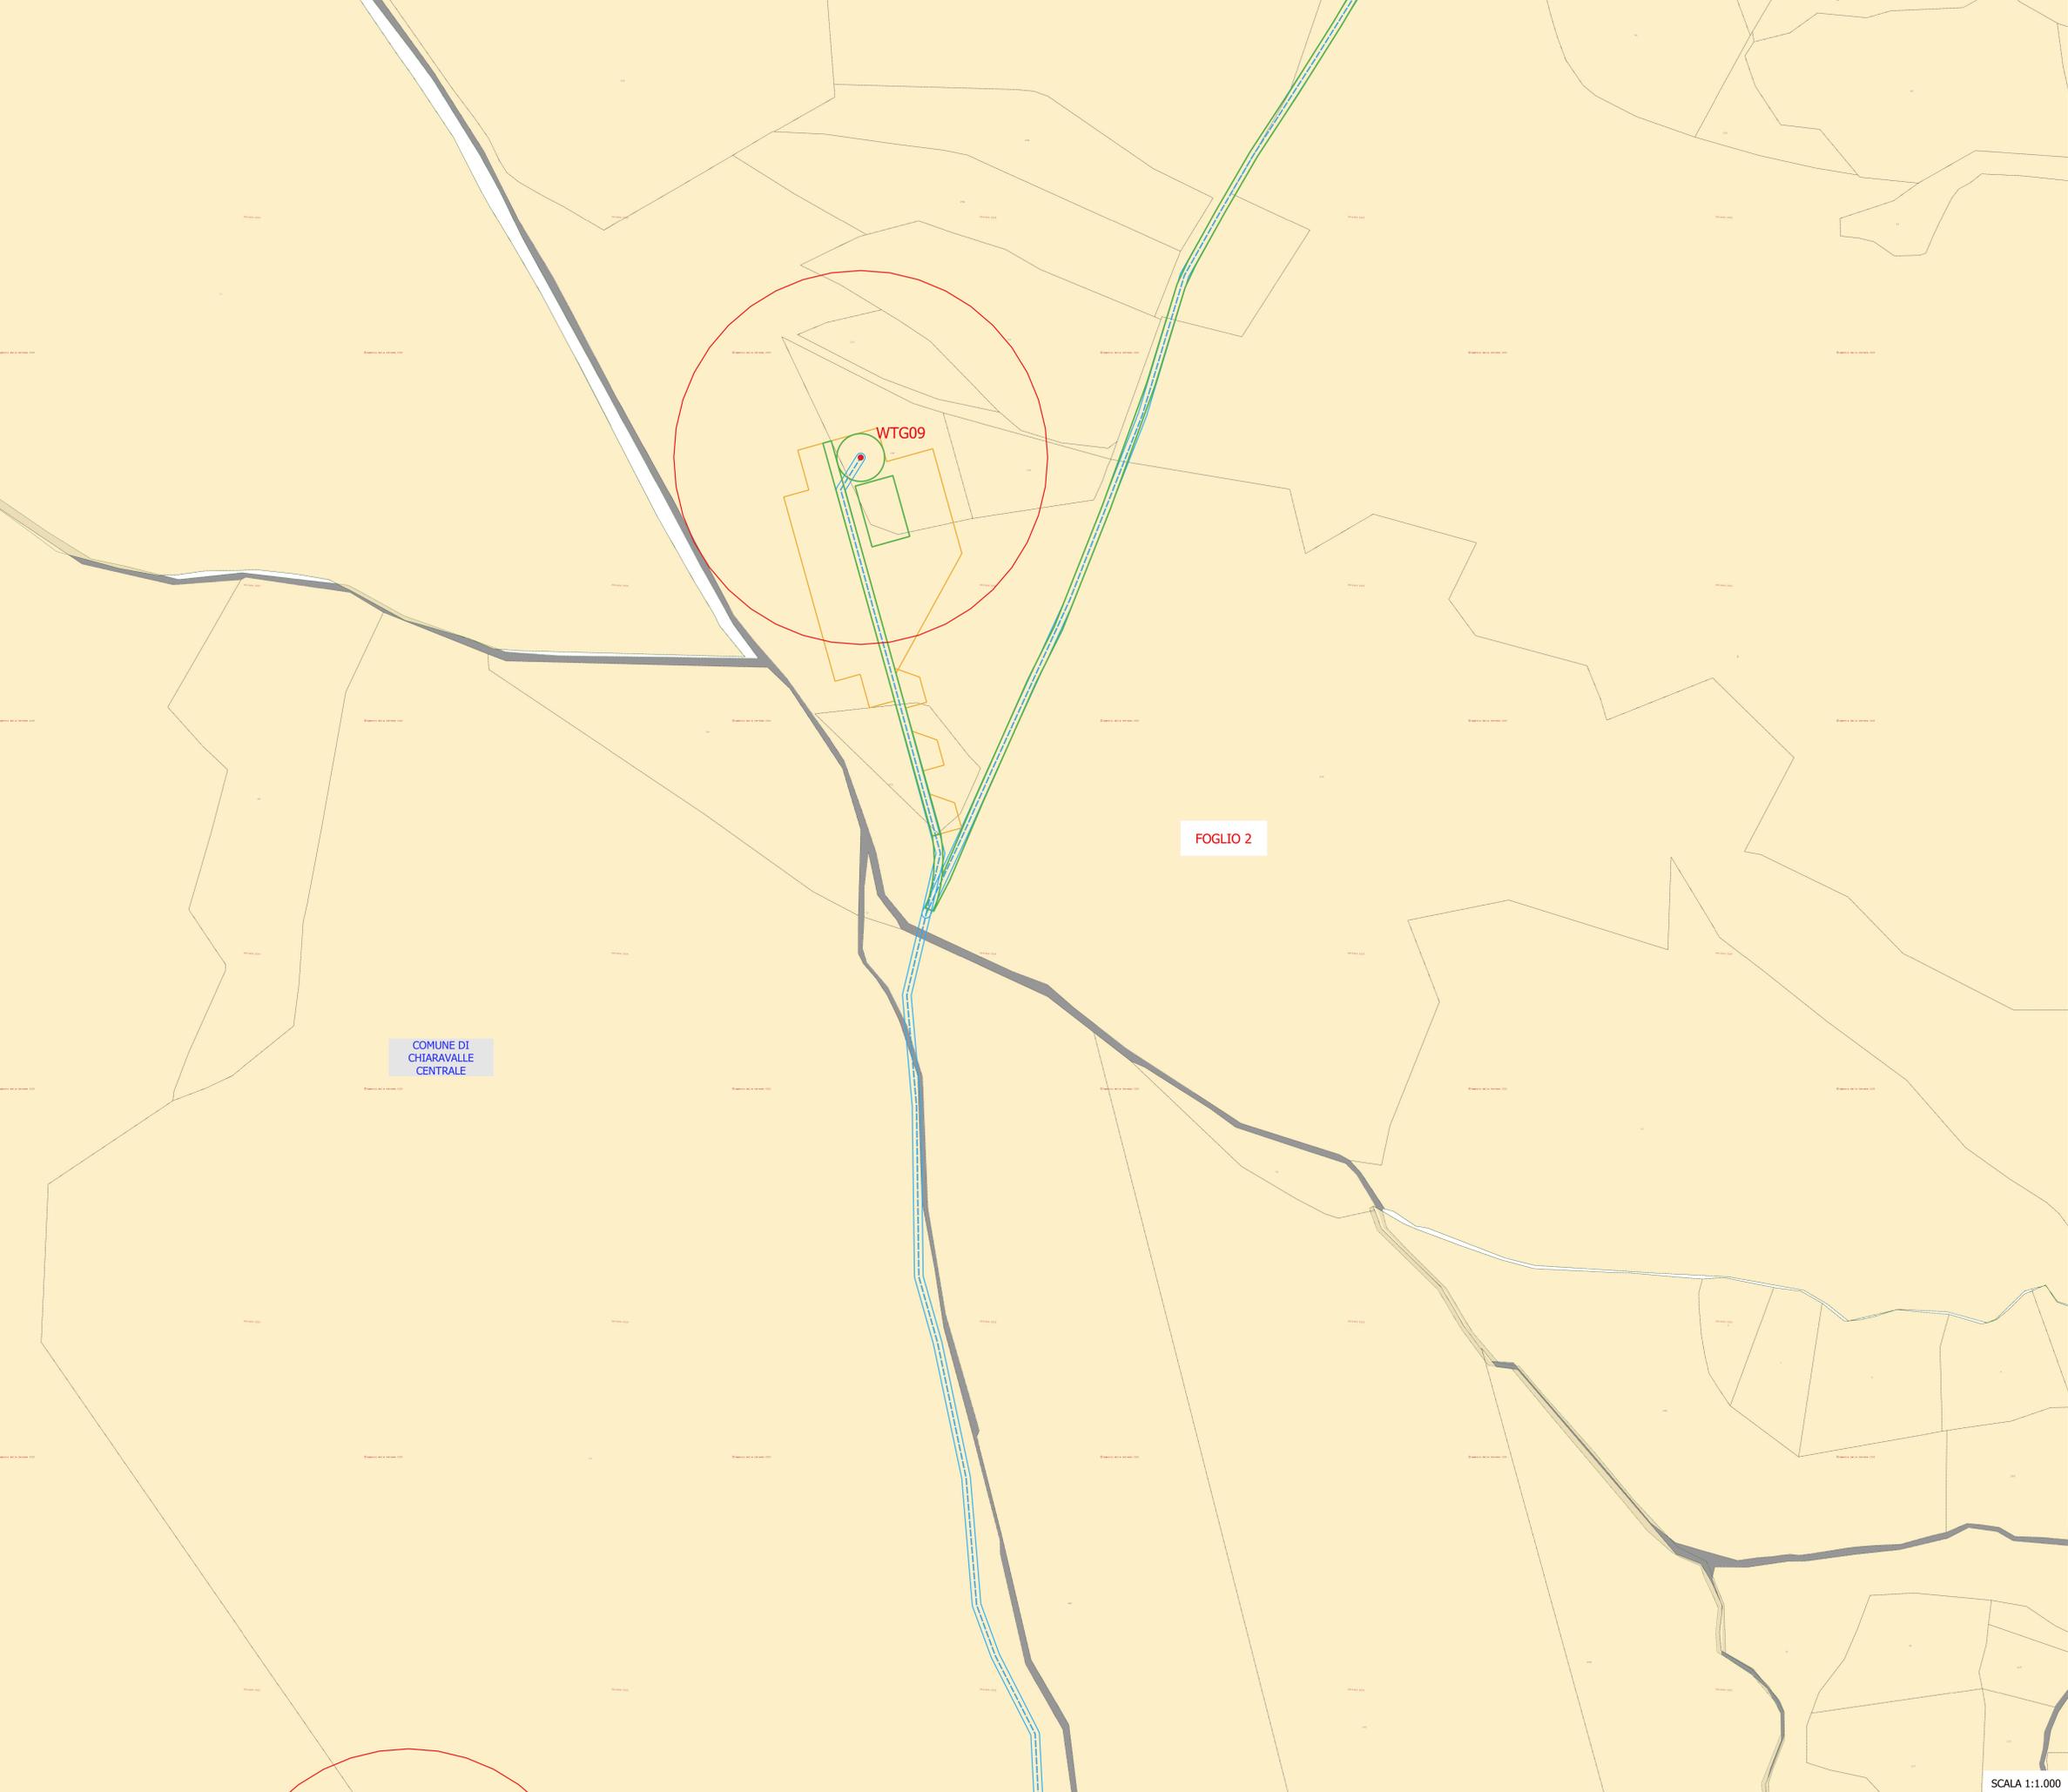

COMUNE DI  
CHIARAVALLE  
CENTRALE

FOGLIO 2

SCALA 1:1.000

<p><b>Regione</b></p>  <p>Calabria</p>	<p><b>COMUNE DI TORRE DI RUGGIERO</b></p> 	<p><b>COMUNE DI CHIARAVALLE CENTRALE</b></p> 	<p><b>COMUNE DI PETRIZZI</b></p> 	<p><b>Provincia di</b></p>  <p>Catanzaro</p>	
<p><b>PROGETTO DEFINITIVO PER LA REALIZZAZIONE DI UN IMPIANTO EOLICO COSTITUITO DA 10 AEROGENERATORI DA REALIZZARE NEI COMUNI DI TORRE DI RUGGIERO (CZ) E CHIARAVALLE CENTRALE (CZ) E RELATIVE OPERE DI CONNESSIONE ALLA R.T.N. RICADENTI NEL COMUNE DI PETRIZZI (CZ).</b></p>					
<p>PIANO PARTICELLARE DI ESPROPRIO GRAFICO QUADRO 8</p>			<p>ELABORATO A.16.a.18.8</p>		
<p><b>PROPONENTE:</b></p>  <p><b>Statkraft</b> SKI W A1 s.r.l. Via Caradossia n.9 Milano 20123 Piva 11412940964</p>		<p><b>PROGETTO E SIA:</b></p>  <p><b>ATECH</b> SOCIETA' DI INGEGNERIA Via Carduti di Nassyria, 55 70124 - Bari (BA) pec: atechsrl@legalmail.it</p> <p>Ing. Alessandro Artezza Il DIRETTORE TECNICO Ing. Orazio Tricarico</p> 			
<p><b>CONSULENZA:</b></p>  <p><b>SOLARITES</b> ENERGY SOLARITES s.r.l. piazza V. Emanuele II n. 14 Ceva (CN) 12073</p>					
0	APR 2023	B.B.	A.A. - O.T.	A.A. - O.T.	Progetto Definitivo
EM.REV.	DATA	REDATTO	VERIFICATO	APPROVATO	DESCRIZIONE