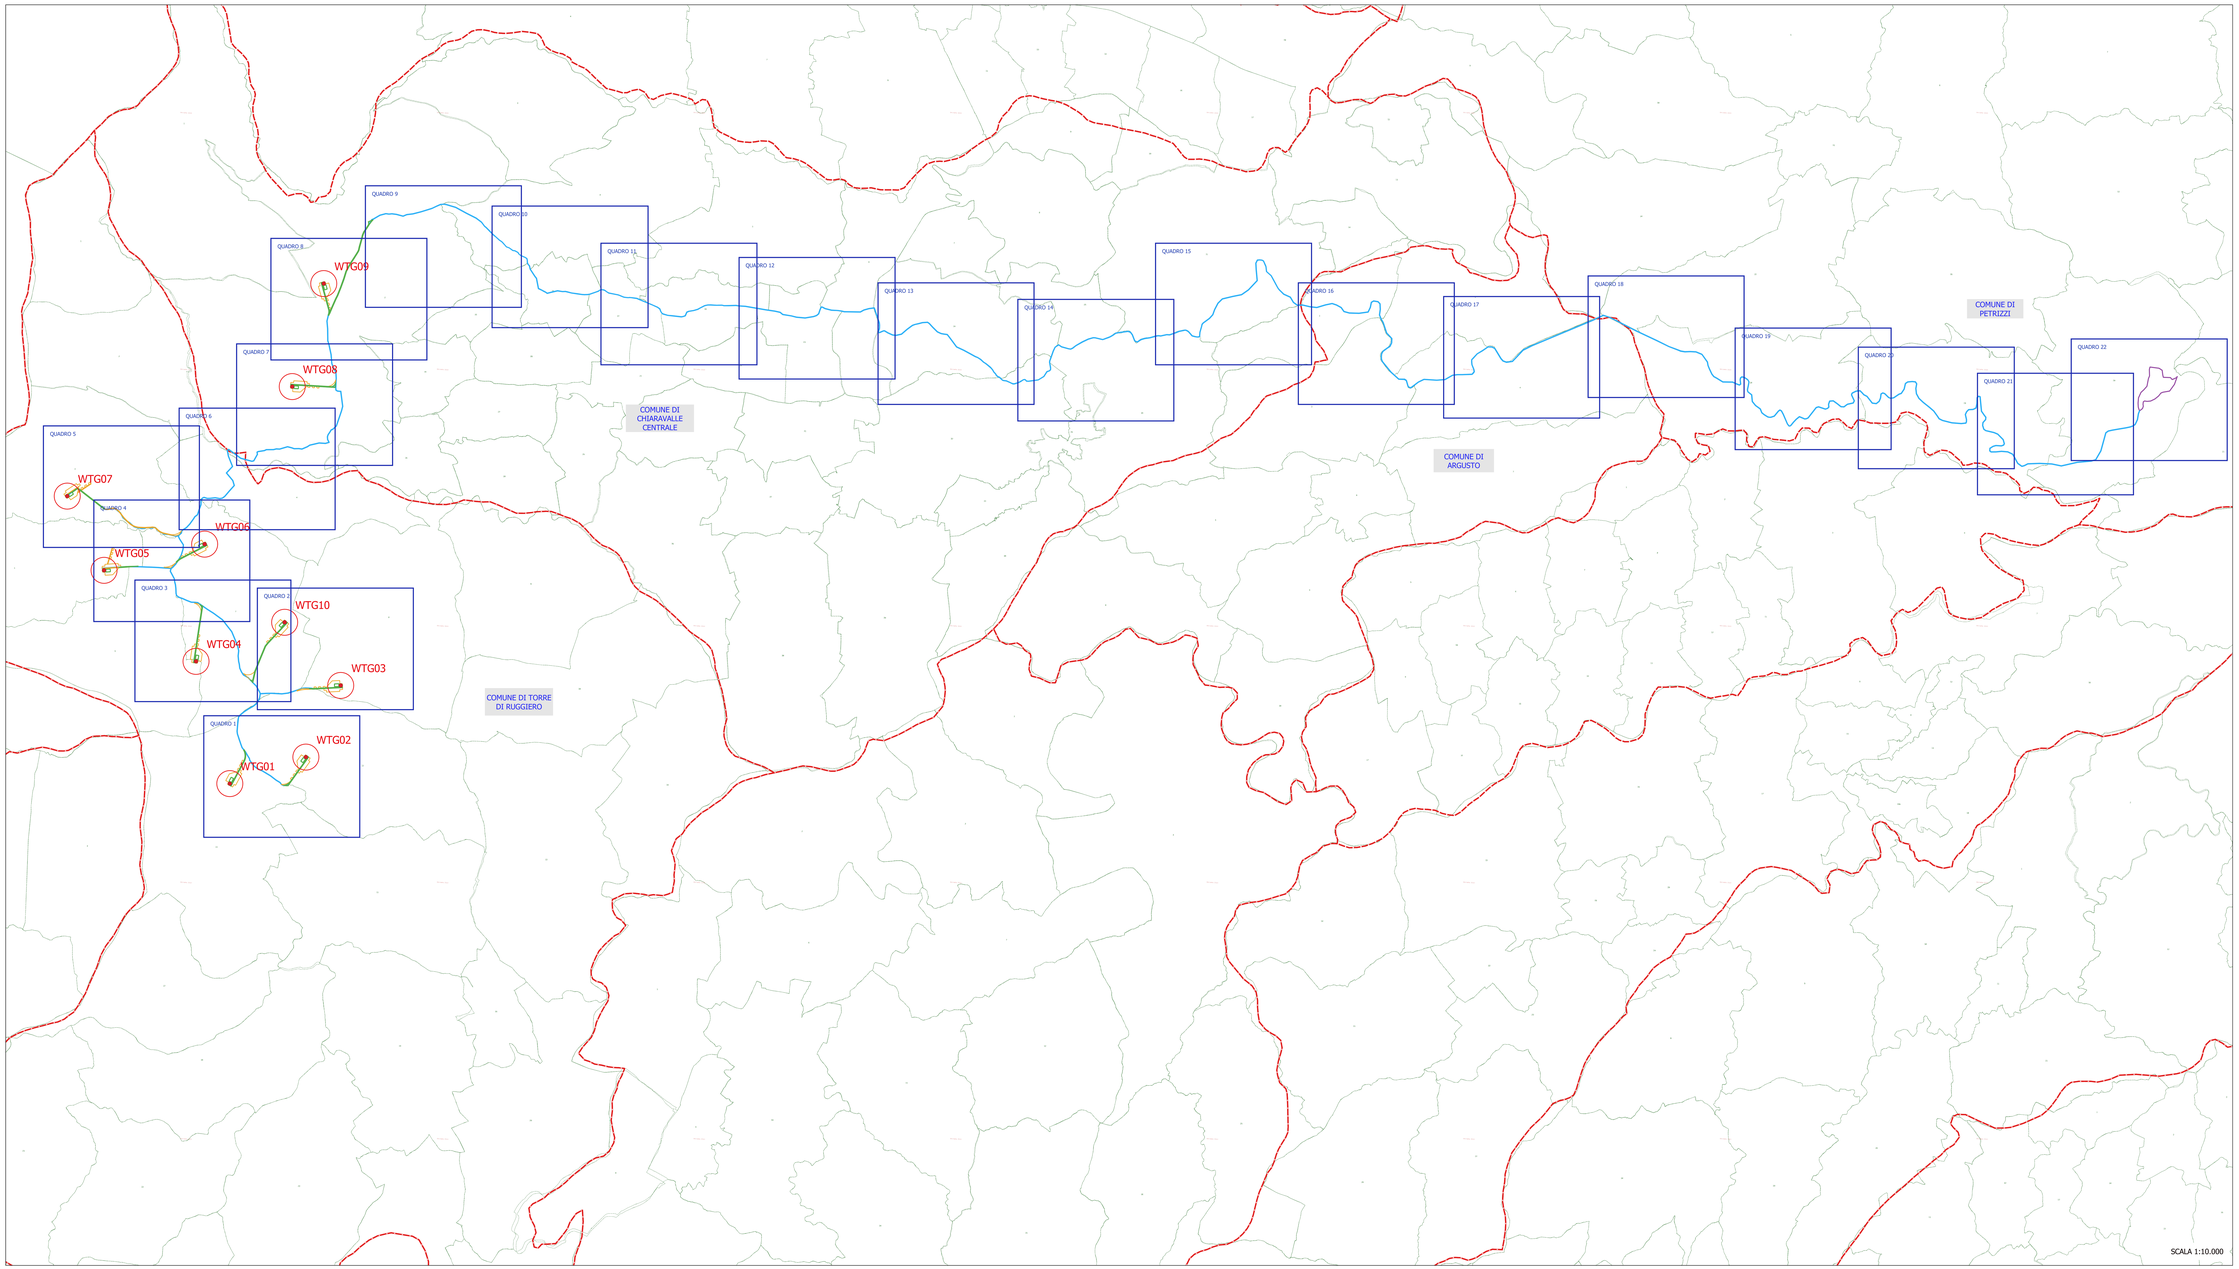

LEGENDA

- WTG
- SUPERFICIE ASSERVIMENTO AEREO
- SUPERFICIE DI ASSERVIMENTO ELETTRODOTTO
- SUPERFICIE DI OCCUPAZIONE DEFINITIVA
- SUPERFICIE DI OCCUPAZIONE TEMPORANEA

NOTA BENE
LE PLANIMETRIE CATASTALI (fonte Agenzia delle Entrate) NON SONO ALLINEATE CON LA CARTA TECNICA REGIONALE E, CON L'ORTOFOTO. IN FASE DI PROGETTAZIONE ESECUTIVA VERRANNO EFFETTUATI MAGGIORI APPROFONDIMENTI PRIMA DELL'APPOSIZIONE DEL VINCOLO DI ESPROPRIO.

Regione Calabria — *Provincia di* Catanzaro

COMUNE DI TORRE DI RUGGIERO — COMUNE DI CHIARAVALLE CENTRALE — COMUNE DI PETRIZZI

PROGETTO DEFINITIVO PER LA REALIZZAZIONE DI UN IMPIANTO EOLICO COSTITUITO DA 10 AEROGENERATORI DA REALIZZARE NEI COMUNI DI TORRE DI RUGGIERO (CZ) E CHIARAVALLE CENTRALE (CZ) E RELATIVE OPERE DI CONNESSIONE ALLA R.T.N. RICADENTI NEL COMUNE DI PETRIZZI (CZ).

PIANO PARTICELLARE DI ESPROPRIO GRAFICO
QUADRO UNIONE

ELABORATO
A.16.a.18

PROPONENTE:

Statkraft

SKI W A1 s.r.l.
via Caradosso n.9
Milano 20123
P.Iva 12658720963

CONSULENZA:

PROGETTO E SIA:

ATECH
INGEGNERIA PER L'AMBIENTE
Via Cadoti di Nassiriya, 55
70124- Bari (BA)
pec: atechet@legalmail.it

Ing. Alessandro Antezza

Il DIRETTORE TECNICO
Ing. Orazio Tricarico

ORDINE DEGLI INGEGNERI DELLA PROVINCIA DI BARI
INGEGNERE Alessandro Antezza Sez. A - 10743

ORDINE DEGLI INGEGNERI DELLA PROVINCIA DI BARI
INGEGNERE Orazio Tricarico Sez. A - 4385

SOLARITES
TECHNOLOGY ENERGY

SOLARITES s.r.l.
piazza V Emanuele II n.14
Ceva (CN) 12073

EM.REV	DATA	REDATTO	VERIFICATO	APPROVATO	DESCRIZIONE
0	APR 2023	B.B.	A.A. - O.T.	A.A. - O.T.	*Progetto Definitivo*