

Regione



Calabria

COMUNE DI TORRE DI RUGGIERO CHIARAVALLE CENTRALE



COMUNE DI PETRIZZI



Provincia di



Catanzaro

PROGETTO DEFINITIVO PER LA REALIZZAZIONE DI UN IMPIANTO EOLICO COSTITUITO DA 10 AEROGENERATORI DA REALIZZARE NEI COMUNI DI TORRE DI RUGGIERO (CZ) E CHIARAVALLE CENTRALE (CZ) E RELATIVE OPERE DI CONNESSIONE ALLA R.T.N. RICADENTI NEL COMUNE DI PETRIZZI (CZ).

LAYOUT SU CATASTALE

ELABORATO

A.16.a.6

PROPONENTE:



SKI W A1 s.r.l.
via Caradosso n.9
Milano 20123
P.Iva 12655730963

CONSULENZA:

PROGETTO E SIA:



Via Caduti di Nassirya, 55
70124- Bari (BA)
pec: atechsrl@legalmail.it

Ing. Alessandro Antezza

Il DIRETTORE TECNICO
Ing. Orazio Tricarico



SOLARITES s.r.l.
piazza V.Emanuele II n.14
Ceva (CN) 12073

EM./REV.	DATA	REDDATTO	VERIFICATO	APPROVATO	DESCRIZIONE
0	APR 2023	B.B.	A.A. - O.T.	A.A. - O.T.	Progetto Definitivo


LEGENDA

- WTG IN PROGETTO
- FONDAZIONI WTG
- PIAZZOLA TEMPORANEA
- STOCCAGGIO PALE
- PIAZZOLA DEFINITIVA
- AREA GRU
- STRADE DA REALIZZARE
- STRADE DA ADEGUARE
- CAVIDOTTO MT_INTERNO
- CAVIDOTTO MT_ESTERNO
- CABINA TRASFORMAZIONE UTENTE+SE TERNA

COMUNE DI
PETRIZZI

COMUNE DI
CHIARAVALLE
CENTRALE

COMUNE DI
TORRE DI
RUGGIERO

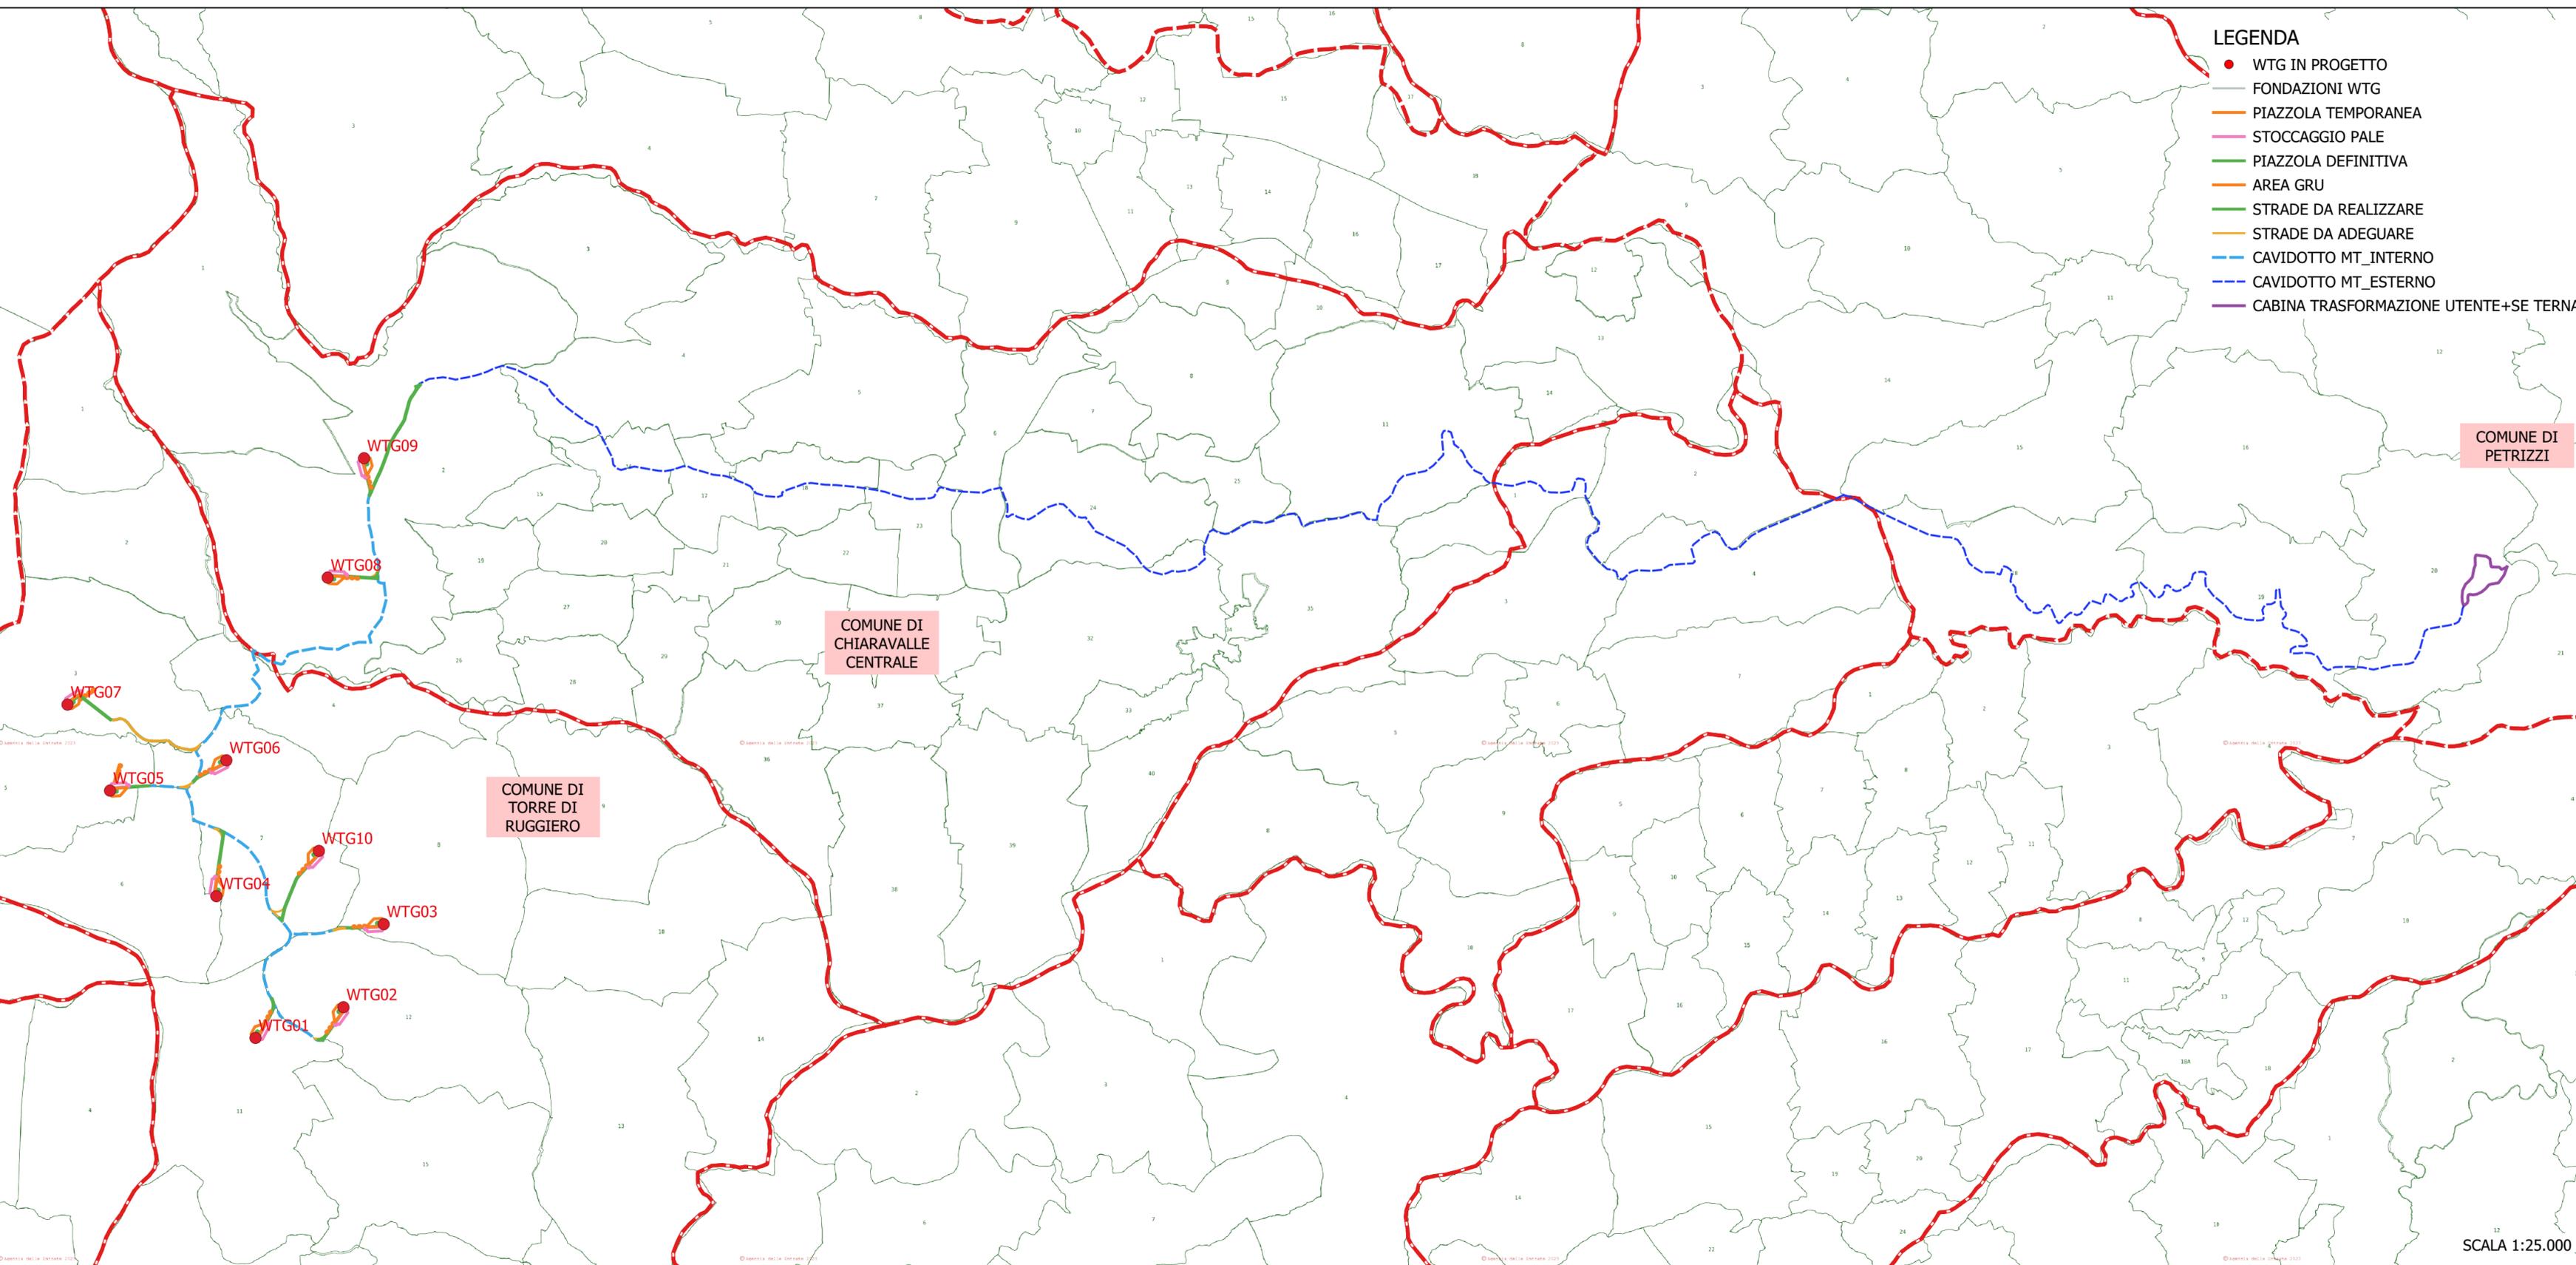

SCALA 1:25.000