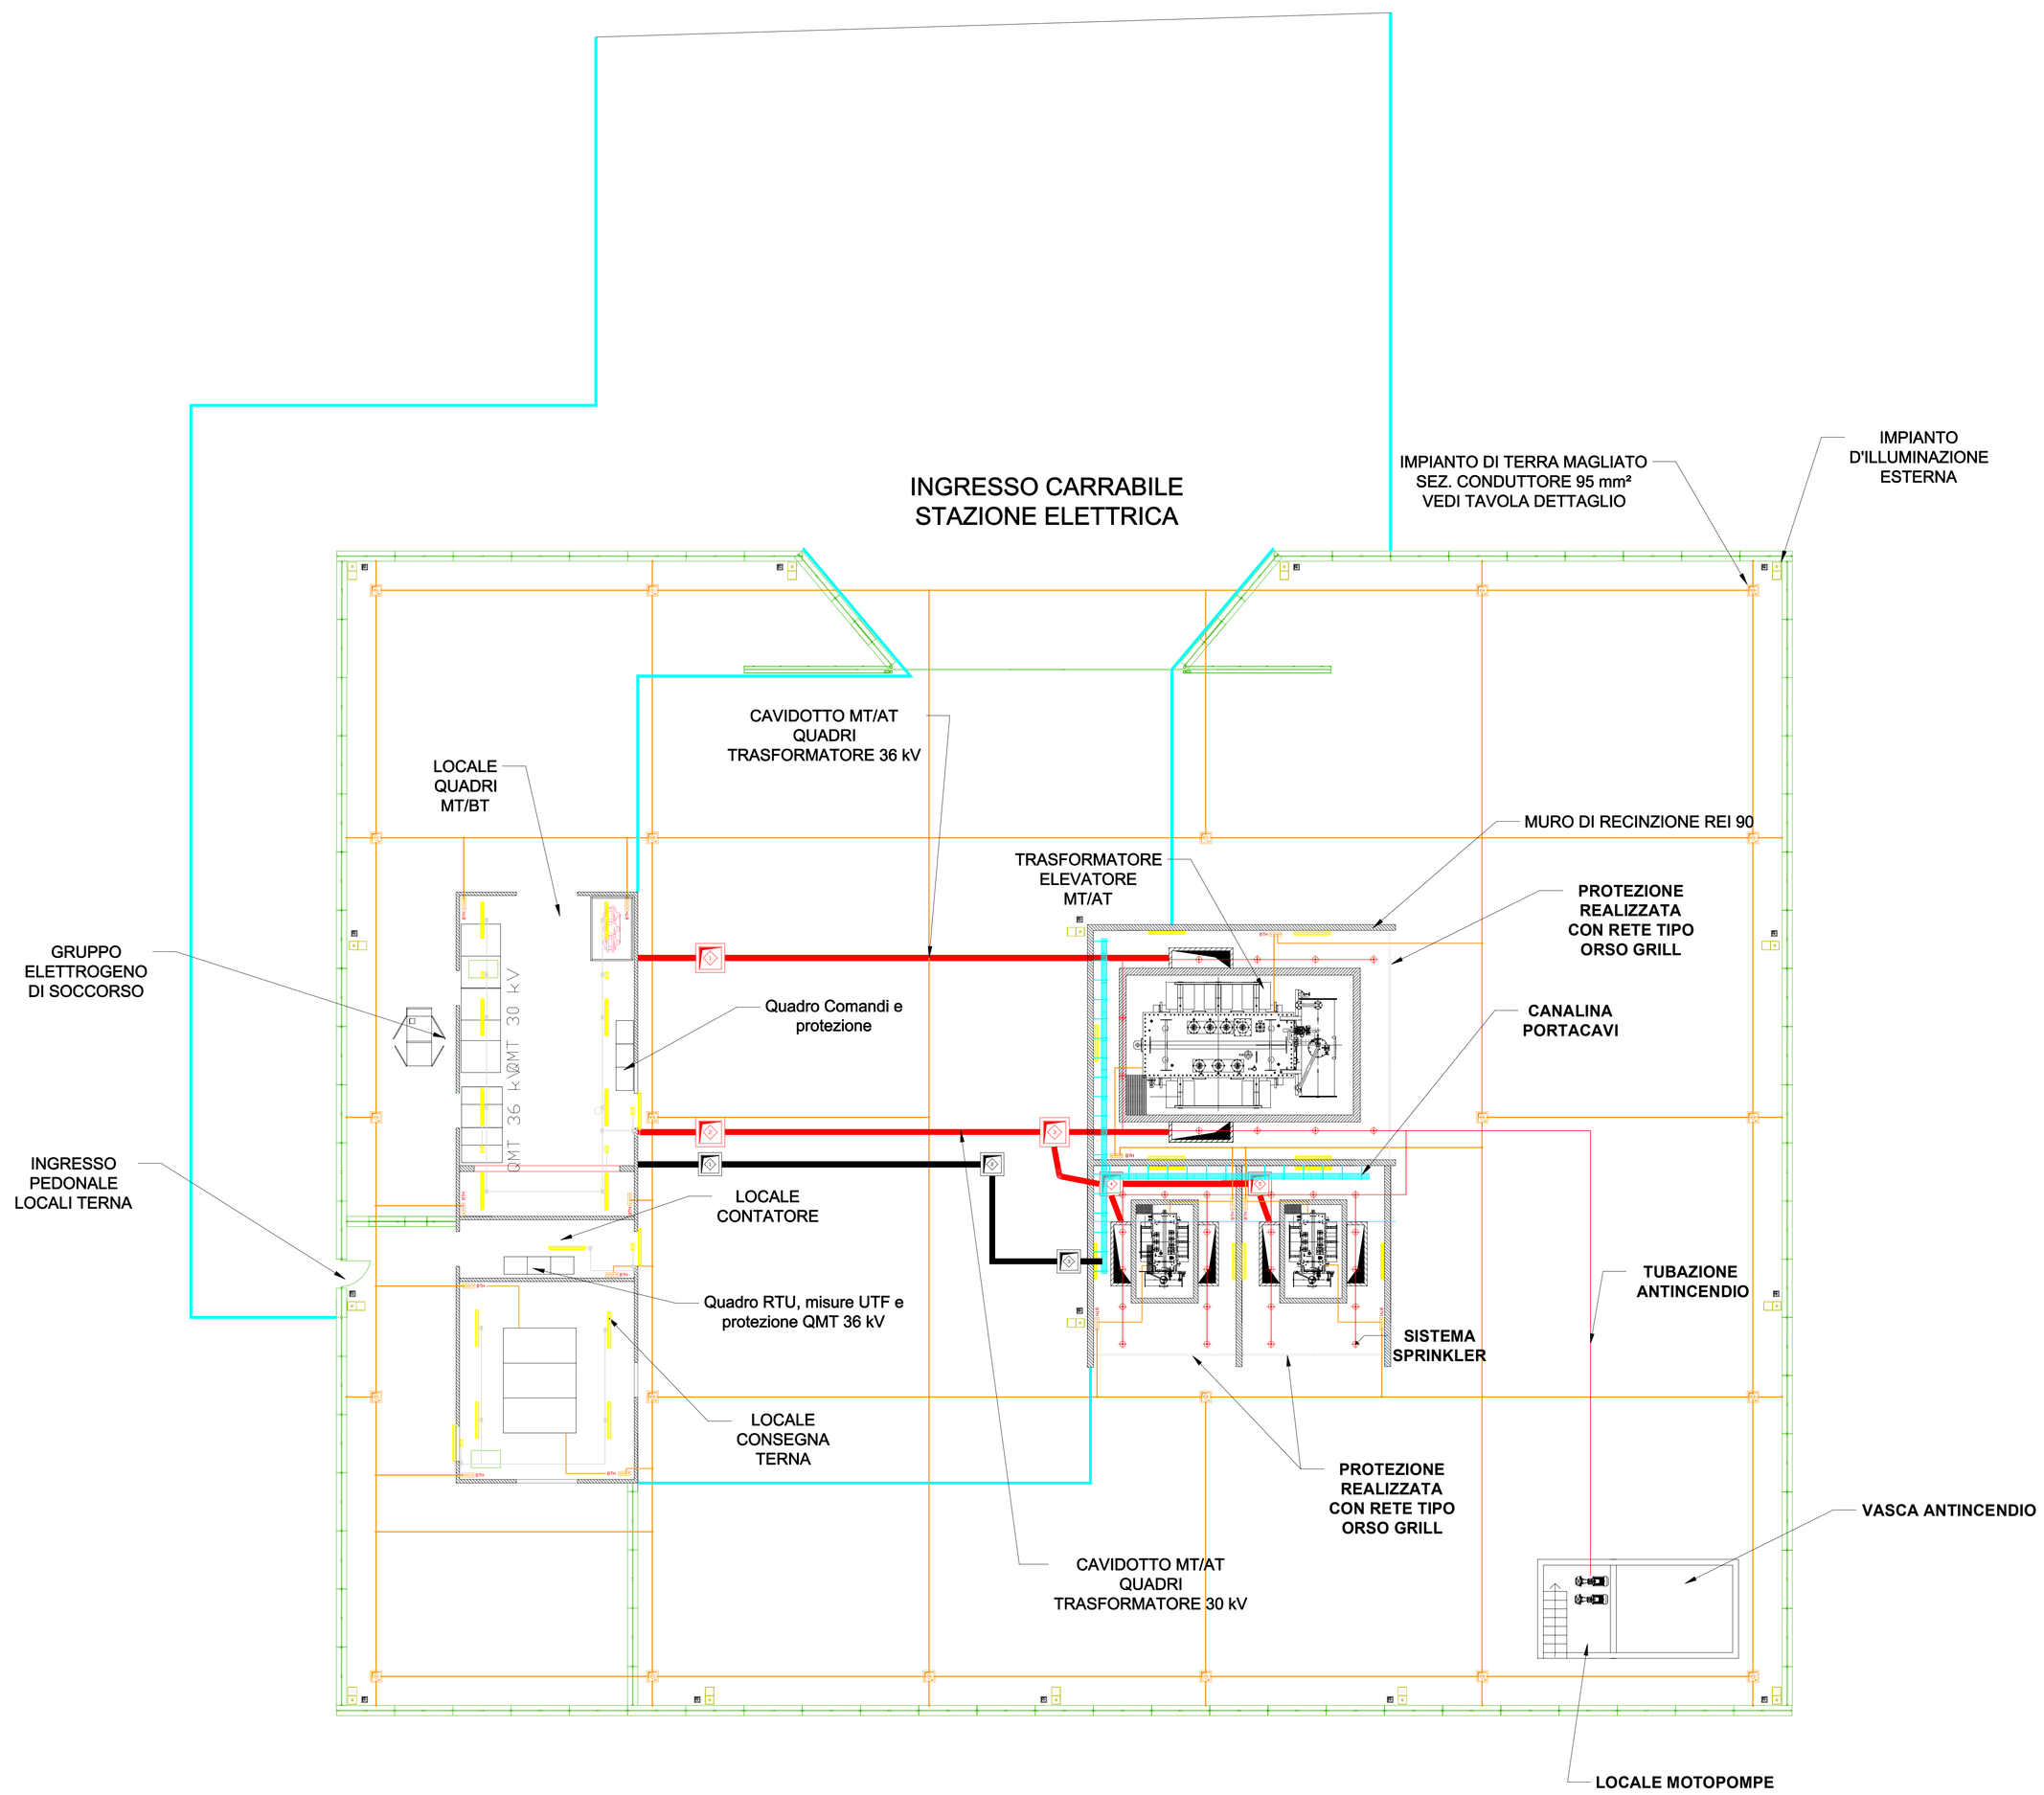

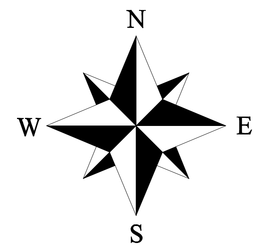

LEGENDA

SIMBOLO	DESCRIZIONE
	PLAFONIERA LED SU PALO PER ILLUMINAZIONE ESTERNA CON POZZETTO DI DISTRIBUZIONE ALIMENTAZIONE
	PLAFONIERA LED
	PLAFONIERA LED EMERGENZA
	POZZETTO CAVIDOTTO AT-MT
	POZZETTO CAVIDOTTO BT
	POZZETTO DI TERRA
	BARRA EQUIPOTENZIALE DI TERRA
	LINEA CAVIDOTTO AT-MT
	LINEA CAVIDOTTO BT
	RETE DI TERRA
	TUBAZIONE ANTINCENDIO
	SISTEMA SPRINKLER

Regione Calabria — Comune di TORRE DI RUGGIERO — Comune di CHIARAVALLE CENTRALE — Comune di PETRIZZI — Provincia di Catanzaro

PROGETTO DEFINITIVO PER LA REALIZZAZIONE DI UN IMPIANTO EOLICO COSTITUITO DA 10 AEROGENERATORI DA REALIZZARE NEI COMUNI DI TORRE DI RUGGIERO (CZ) E CHIARAVALLE CENTRALE (CZ) E RELATIVE OPERE DI CONNESSIONE ALLA R.T.N. RICADENTI NEL COMUNE DI PETRIZZI (CZ)

DISEGNO PLANIMETRICO STAZIONE ELETTRICA

ELABORATO **A.16.b.11**

PROPONENTE:

Statkraft

SKI W A1 s.r.l.
via Corridoni n.9
Milano 20123
P.Iva 11412940964

PROGETTO E SIA:

ATECH
Via Caduti di Nassiriya, 55
70124- Bari (BA)
pec: atechsrl@legalmail.it
Ing.Alessandro Antezza

ORDINE DEGLI INGEGNERI INGEGNERE Alessandro Antezza Sez. A - 10743 PROVINCIA DI BARI

Il DIRETTORE TECNICO
Ing. Orazio Tricarico

ORDINE DEGLI INGEGNERI INGEGNERE ORAZIO TRICARICO Sez. A - 4985 PROVINCIA DI BRINDISI

PROGETTO ELETTRICO:

wwwire Electro Technical Engineering
Via Conicia, 169 - 86039 Termoli (CB) - Italy
T. +39 0875 751452 - M. +39 3294130607 - wirestudioirle@gmail.com
Consultancy & Projects

COLLEGIO PERI INDUSTRIALI CAMPOBASSO N. 2123 PROV. CAMPOBASSO

SOLARITES RENEWABLE ENERGY

SOLARITES s.r.l.
piazza V.Emanuele II n.14
Ceva (CN) 12073

EM./REV.	DATA	REDATTO	VERIFICATO	APPROVATO	DESCRIZIONE
0	13/03/2023	L.P.	L.P.	L.P.	*Progetto Definitivo*