




PROSPETTO LATERALE

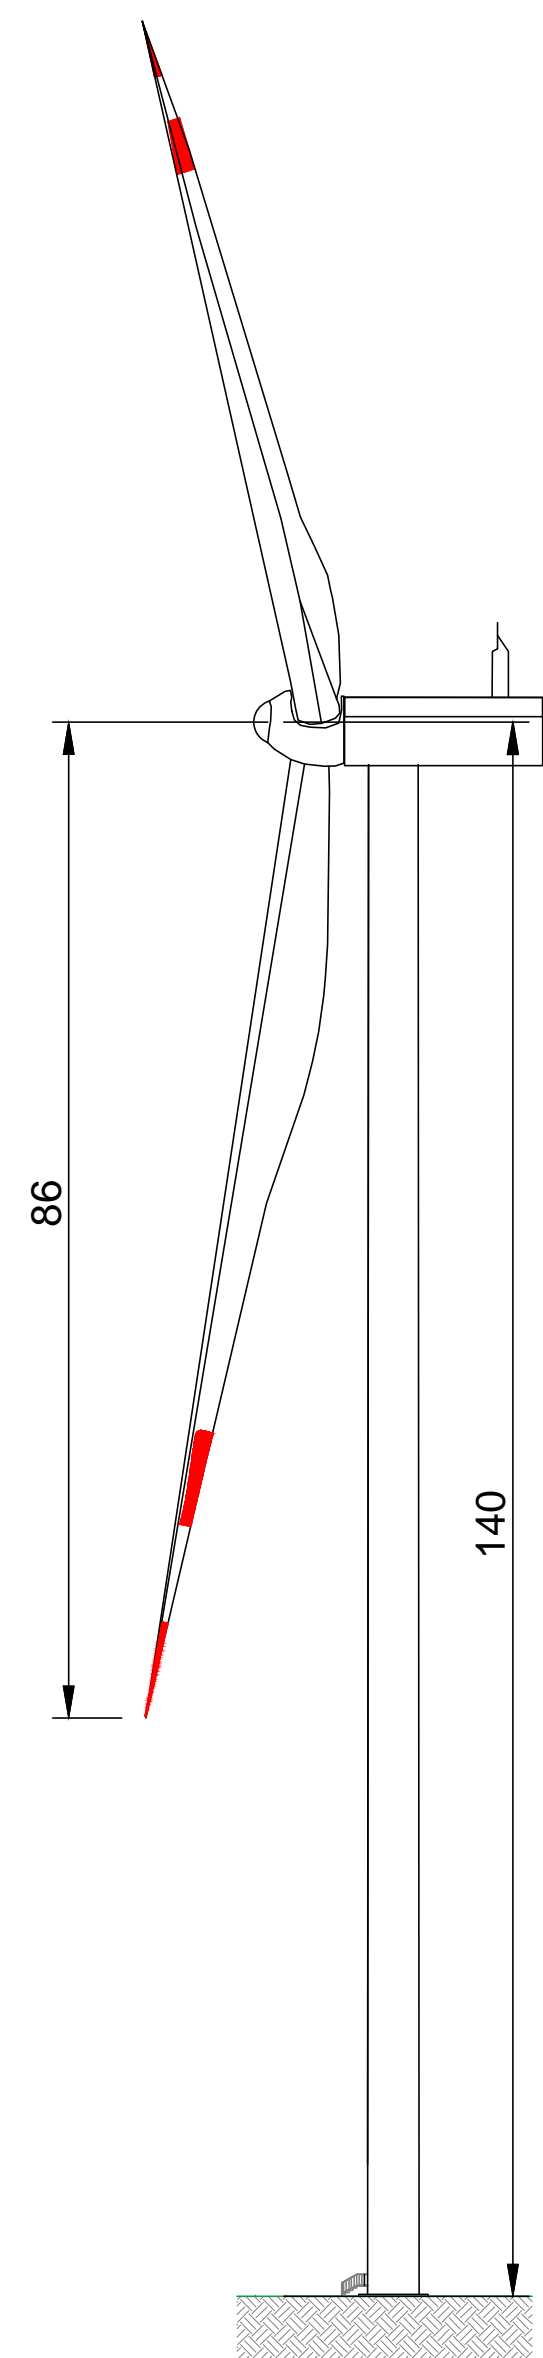

PROSPETTO FRONTALE

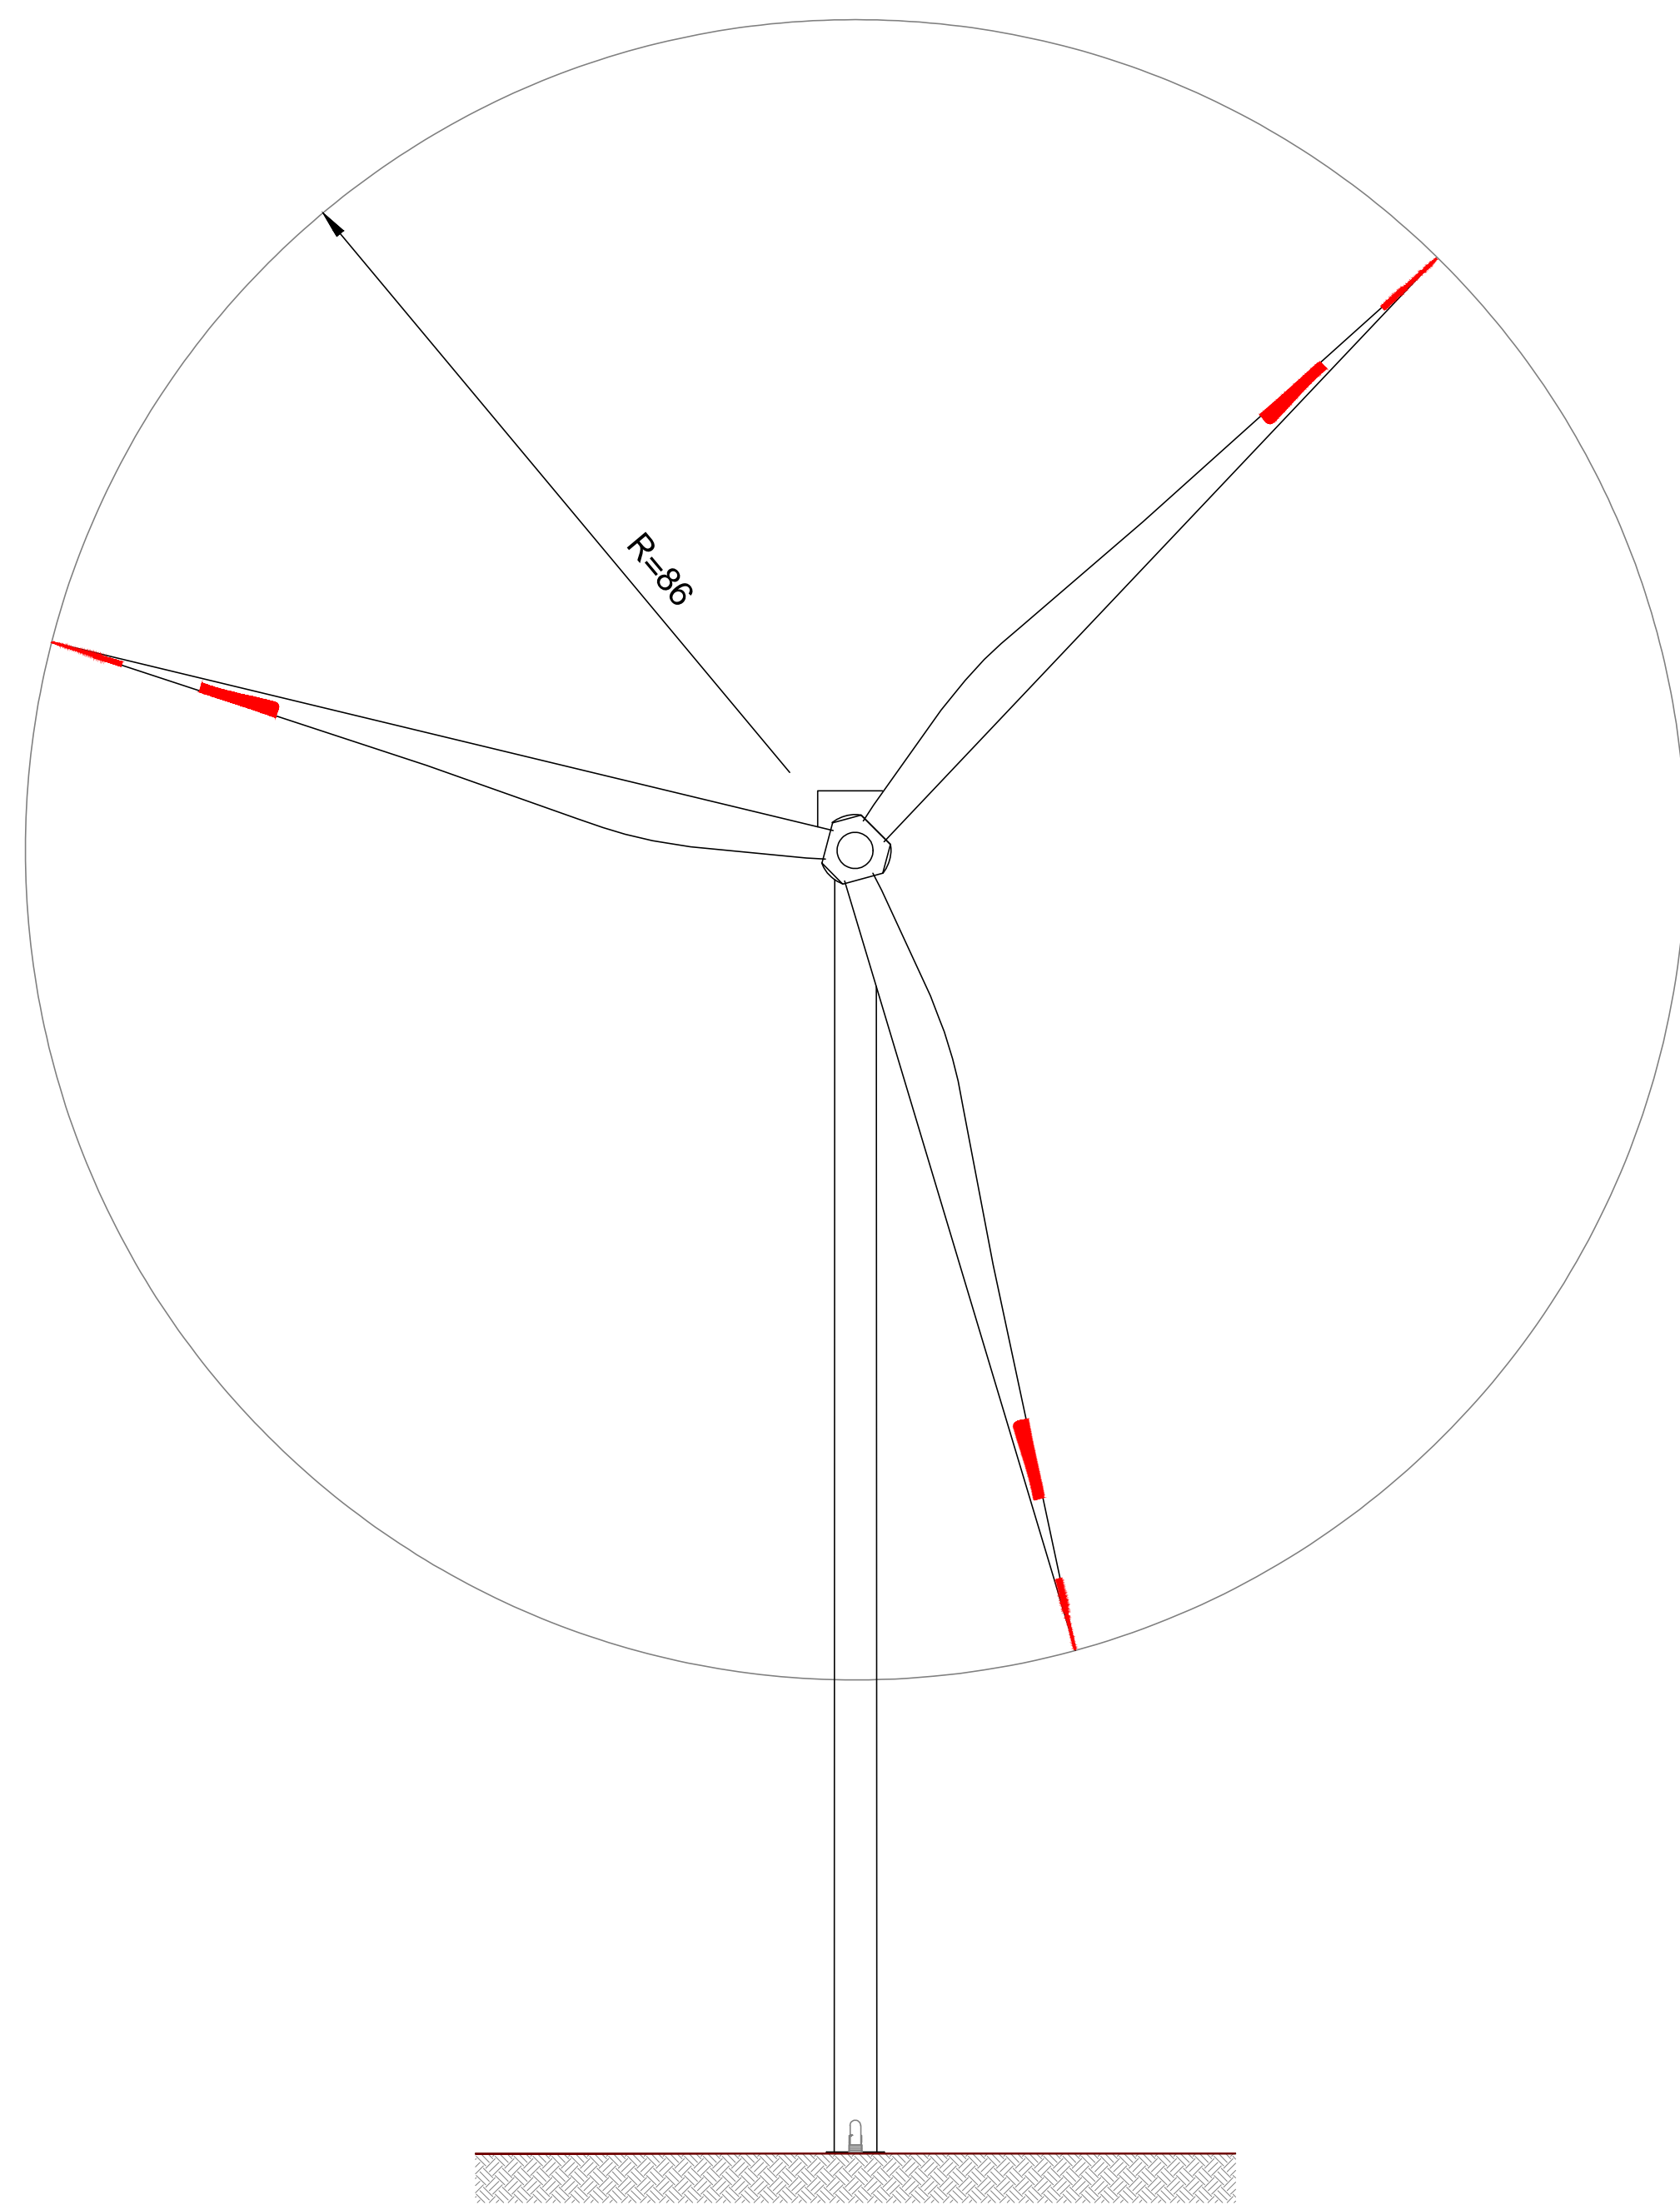

VISTA DALL'ALTO

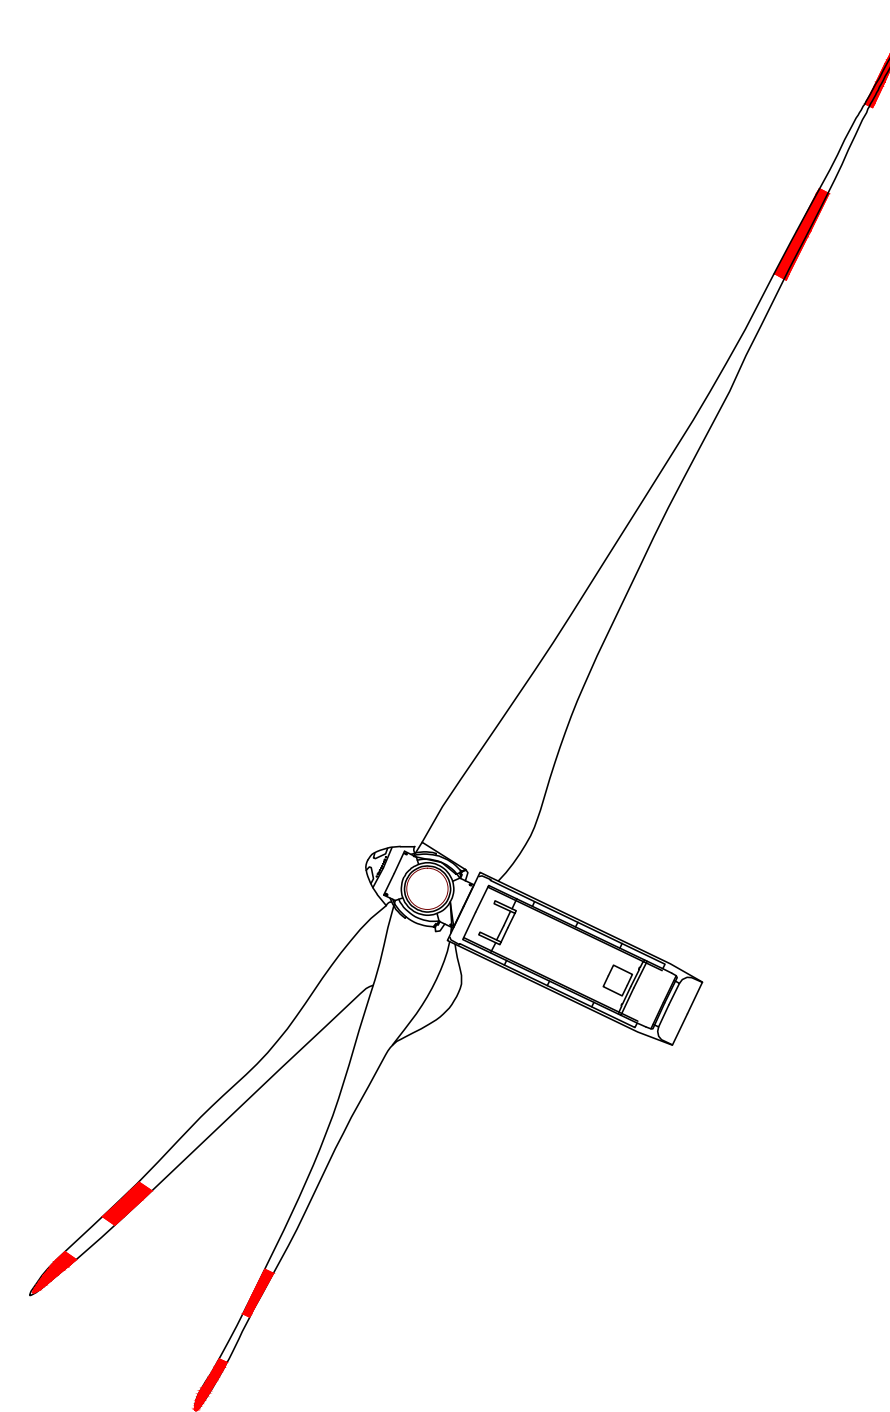

H hub max = 140m
Diametro rotore max = 172 m

Regione



Calabria

COMUNE DI CENTRACHE



COMUNE DI MONTEPAONE



COMUNE DI PETRIZZI



Provincia di



Catanzaro

PROGETTO DEFINITIVO RELATIVO ALLA REALIZZAZIONE DI UN IMPIANTO EOLICO COSTITUITO DA 5 AEROGENERATORI DA REALIZZARE NEI COMUNI DI CENTRACHE (CZ) E MONTEPAONE (CZ) E RELATIVE OPERE DI CONNESSIONE ALLA R.T.N. RICADENTI NEL COMUNE DI PETRIZZI (CZ)

DISEGNI ARCHITETTONICI AEROGENERATORI

ELABORATO

A.16.b.8

PROPONENTE:



SKI W A1 s.r.l.
via Caradosso n.9
Milano 20123
P.Iva 12655730963

PROGETTO E SIA:



Via Caduti di Nassirya, 55
70124- Bari (BA)
pec: atechsr@legalmail.it

Ing. Alessandro Antezza

Il DIRETTORE TECNICO
Ing. Orazio Tricantico



CONSULENZA:



SOLARITES s.r.l.
piazza V. Emanuele II n.14
Ceva (CN) 12073

EM./REV.	DATA	REDATTO	VERIFICATO	APPROVATO	DESCRIZIONE
0	DIC 2022	B.B.	A.A. - O.T.	A.A. - O.T.	Progetto Definitivo