



PARTICOLARI PAVIMENTAZIONE STRADE E PIAZZOLE

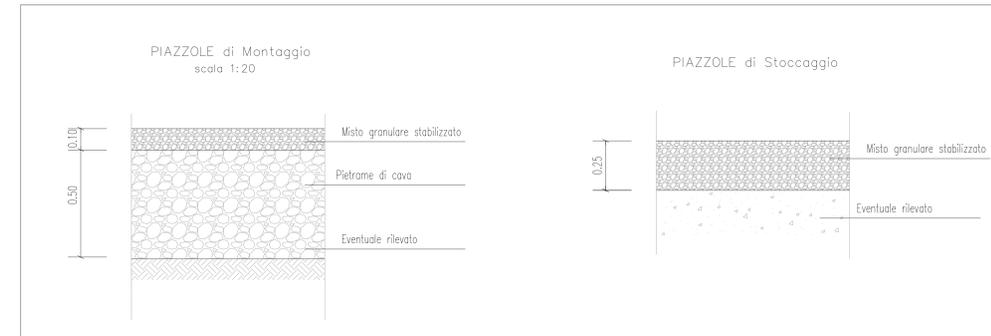

SEZIONE A-A

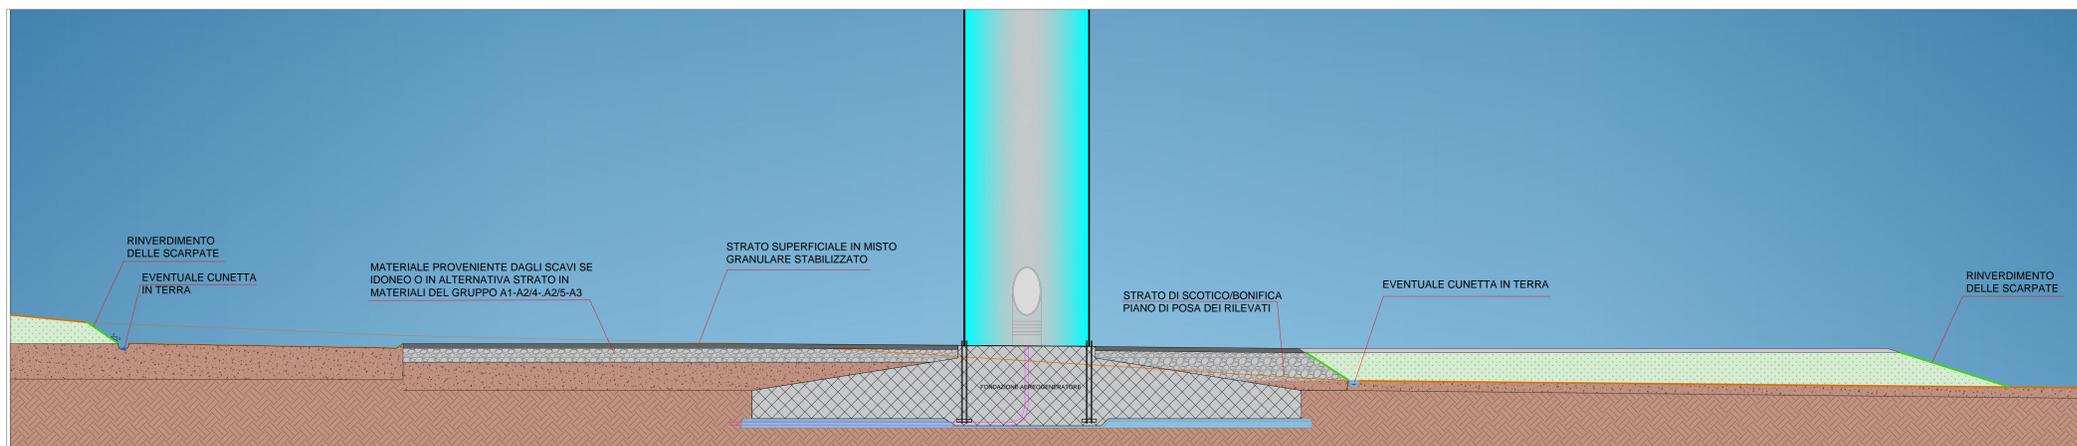

PROGETTO DEFINITIVO PER LA REALIZZAZIONE DI UN IMPIANTO EOLICO COSTITUITO DA 10 AEROGENERATORI DA REALIZZARE NEI COMUNI DI TORRE DI RUGGIERO (CZ) E CHIARAVALLE CENTRALE (CZ) E RELATIVE OPERE DI CONNESSIONE ALLA R.T.N. RICADENTI NEL COMUNE DI PETRIZZI (CZ).

OPERE D'ARTE PIAZZOLA PARCO EOLICO
 SCALA VARIA

ELABORATO **A.16.c.1**

PROPRONTE:

 SKI W A1 s.r.l.
 via Caradossio n.9
 Milano 20123
 P.Iva 12665730963

PROGETTO E SIA:

 Via Caduti di Nassirya, 55
 70124-Bari (BA)
 pec: atech@atechmail.it
 Ing. Alessandro Antezza
 II DIRETTORE TECNICO
 Ing. Crazio Tricarico

CONSULENZA:

 SOLARITES s.r.l.
 piazza V. Emanuele II n.14
 Ceva (CN) 12073

EM./REV.	DATA	REDATTO	VERIFICATO	APPROVATO	DESCRIZIONE
0	MAR 2023	B.B.	A.A. - O.T.	A.A. - O.T.	Progetto Definitivo