

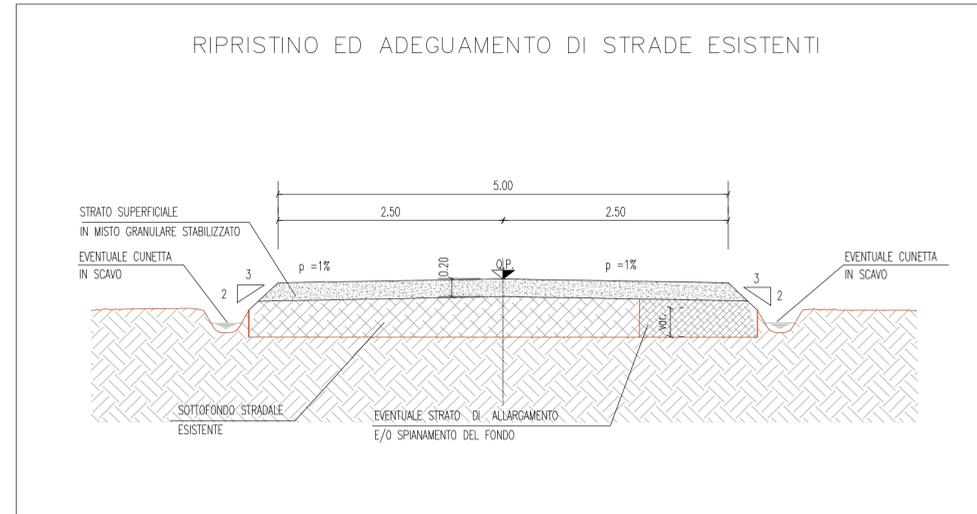
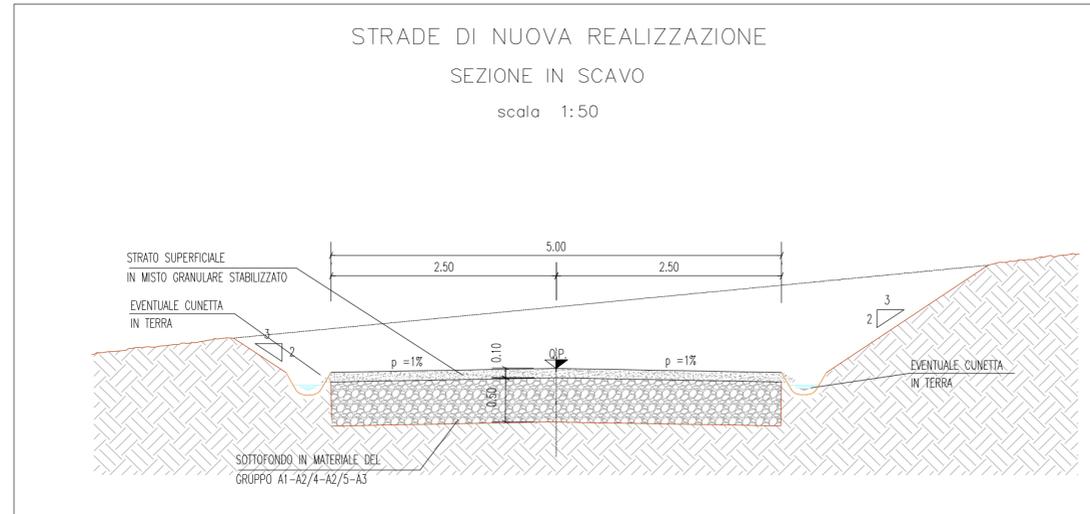
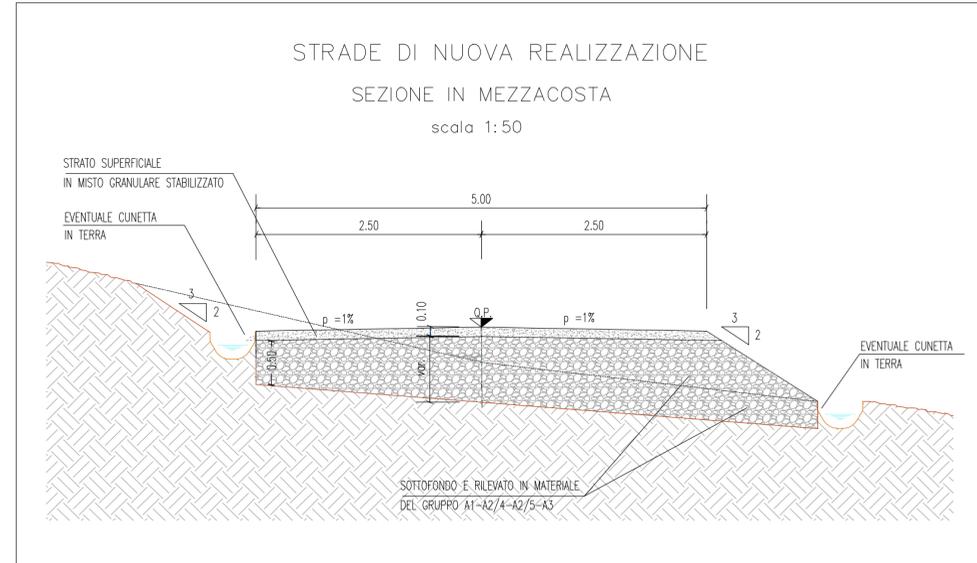


**STRADE INTERNE REALIZZATE CON MATERIALE DRENANTE**

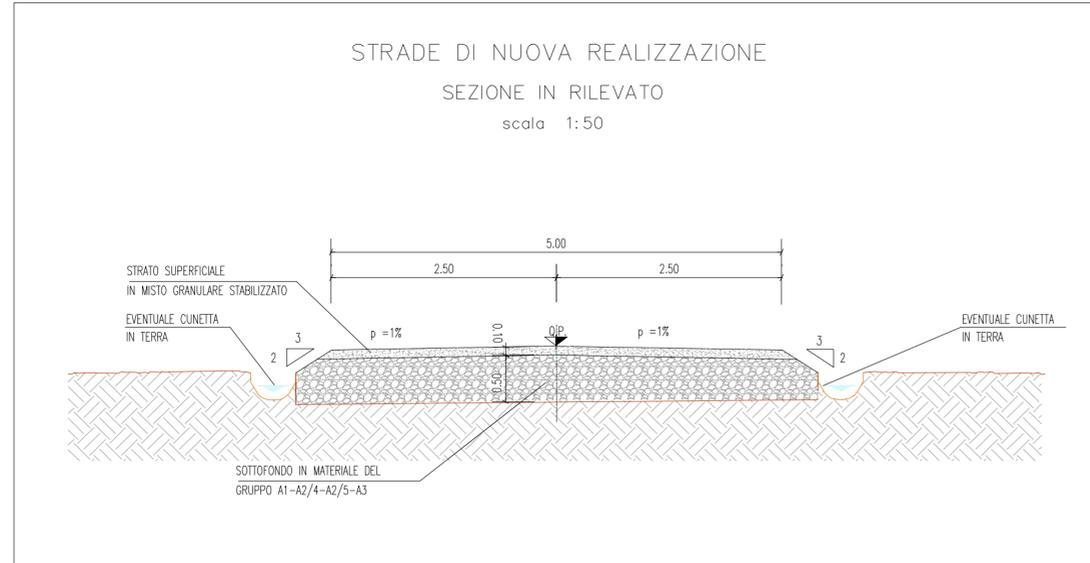

SCALA 1:50

**PARTICOLARI STRADE INTERNE**

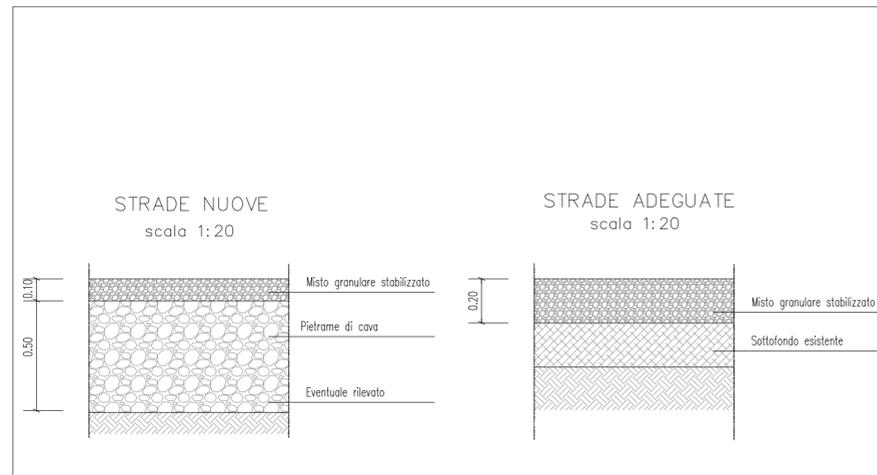

**Regione**  
  
**Calabria**

**Provincia di**  
  
**Catanzaro**

**COMUNE DI TORRE DI RUGGIERO**

**COMUNE DI CHIARAVALLE CENTRALE**

**COMUNE DI PETRIZZI**

**PROGETTO DEFINITIVO PER LA REALIZZAZIONE DI UN IMPIANTO EOLICO COSTITUITO DA 10 AEROGENERATORI DA REALIZZARE NEI COMUNI DI TORRE DI RUGGIERO (CZ) E CHIARAVALLE CENTRALE (CZ) E RELATIVE OPERE DI CONNESSIONE ALLA R.T.N. RICADENTI NEL COMUNE DI PETRIZZI (CZ).**

SEZIONI TIPO  
SCALE VARIE

ELABORATO  
**A.16.d.1**

**PROPRONTE:**

**Statkraft**  
**SKI W A1 s.r.l.**  
 via Caradosso n.9  
 Milano 20123  
 P.Iva 12655730963

**PROGETTO E SIA:**

**ATECH**  
 SOCIETÀ DI INGEGNERIA  
 Via Caduti di Nassirya, 55  
 70124- Bari (BA)  
 pec: atechsr@legalmail.it

INGEGNERE  
 Alessandro Antezza  
 Sez. A - 10743  
 ORDINE DEGLI INGEGNERI  
 PROVINCIA DI BARI

Ing. Alessandro Antezza

II DIRETTORE TECNICO  
 Ing. Orazio Tricarico

INGEGNERE  
 Orazio Tricarico  
 Sez. A - 4985  
 ORDINE DEGLI INGEGNERI  
 PROVINCIA DI BARI

**SOLARITES**  
 RENEWABLE ENERGY  
**SOLARITES s.r.l.**  
 piazza V. Emanuele II n.14  
 Ceva (CN) 12073

0	MAR 2023	B.B.	A.A. - O.T.	A.A. - O.T.	Progetto Definitivo
EM./REV.	DATA	REDATTO	VERIFICATO	APPROVATO	DESCRIZIONE