

Alla Soprintendenza Archeologia, Belle Arti e
Paesaggio
per la città metropolitana di Bari
Via Pier l'Eremita, 25/b
70100 BARI
p.e.c.: sabap-ba@pec.cultura.gov.it

OGGETTO: richiesta di verifica di sussistenza di procedimenti di tutela ovvero di procedure di accertamento verificare la sussistenza di procedimenti di tutela ovvero di procedure di accertamento della sussistenza di beni archeologici, in itinere, così come previsto ai sensi dell'art. 13.3 del DM Sviluppo Economico 10/09/2010.

La sottoscritta Laura Maria Conti, nato a Pavia (PV) il 15/08/1969, C.F. CNTLMR69M55G388W, in qualità di progettista dell'impianto agri-voltaico presentato dalla società FLYNIS PV 34 SRL, avente sede legale nel comune di MILANO (MI) in Via Statuto 10, SNC, P.IVA e CF: 12446510963, PEC: flynispv34srl@legalmail.it,

ai fini della procedura di autorizzazione unica per la costruzione e l'esercizio di un impianto di produzione energetica da fonti rinnovabili, ossia di un IMPIANTO FOTOVOLTAICO A TERRA COLLEGATO ALLA RTN POTENZA NOMINALE 44,86 MWp sito nel Comune di Acquaviva delle Fonti (BA).

L'impianto fotovoltaico è identificato catastalmente ai mappali del Comune di Acquaviva del Fonti:

- foglio di mappa n. 69 p.lle: 52, 109, 110;
- foglio di mappa n. 70 p.lle: 12, 13, 14, 15, 16, 26, 27, 28, 40, 50, 51, 59;
- foglio di mappa n. 71 p.lle: 3, 4, 180, 187, 228;
- foglio di mappa n. 86 p.lle: 16, 32, 82, 83, 87, 90;
- foglio di mappa n. 94 p.lle: 95, 173, 178, 180, 181;
- foglio di mappa n. 95 p.lle: 117, 123;
- foglio di mappa n. 96 p.lle: 6, 7, 36, 43, 46, 47, 48, 71, 72, 87, 92, 98, 100, 101;
- foglio di mappa n. 103 p.lle: 2, 3, 6, 8, 10, 11, 15, 17, 18, 19, 20, 21, 28, 32, 34, 37, 116, 118, 119, 120, 159, 160, 167, 196, 197;
- foglio di mappa n. 104 p.lle: 51, 85, 99, 174.

La stazione elettrica dell'impianto dell'impianto è identificata catastalmente al seguente mappale del Comune di Casamassima (BA)

- foglio di mappa n. 48 p.lle: 1, 6, 31, 116, 252.

Il tracciato di connessione: consiste in un tratto interrato della lunghezza di circa 17,3 km fino alla cabina localizzata nel Comune di Casamassima. La linea segue il percorso di strade vicinali con l'esclusione di un tratto di 1,1 km posto dopo circa 10,9 km.

RICHIEDE



a Codeste Soprintendenze, così come previsto ai sensi dell'art.13.3 del DM Sviluppo Economico 10/09/2010, il rilascio dell'attestato comprovante se sussistono o meno procedimenti di tutela ovvero procedure di accertamento della sussistenza di beni archeologici in itinere, nel sito ove sorgerà l'impianto.

Si allega alla presente la documentazione di seguito elencata:

- Planimetria catastale con indicate le particelle interessate dall'intervento;
- Corografia con Carta tecnica regionale;

Milano, 18/04/2023

IL RICHIEDENTE
Firmata digitalmente dal Progettista
Ing. Laura Maria Conti

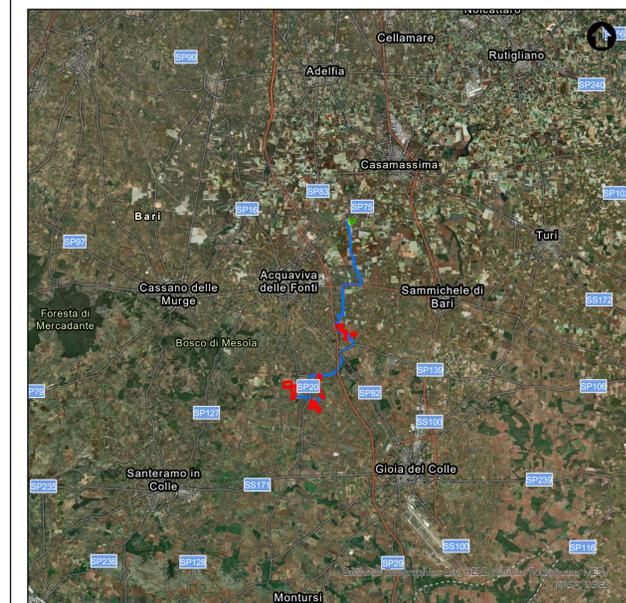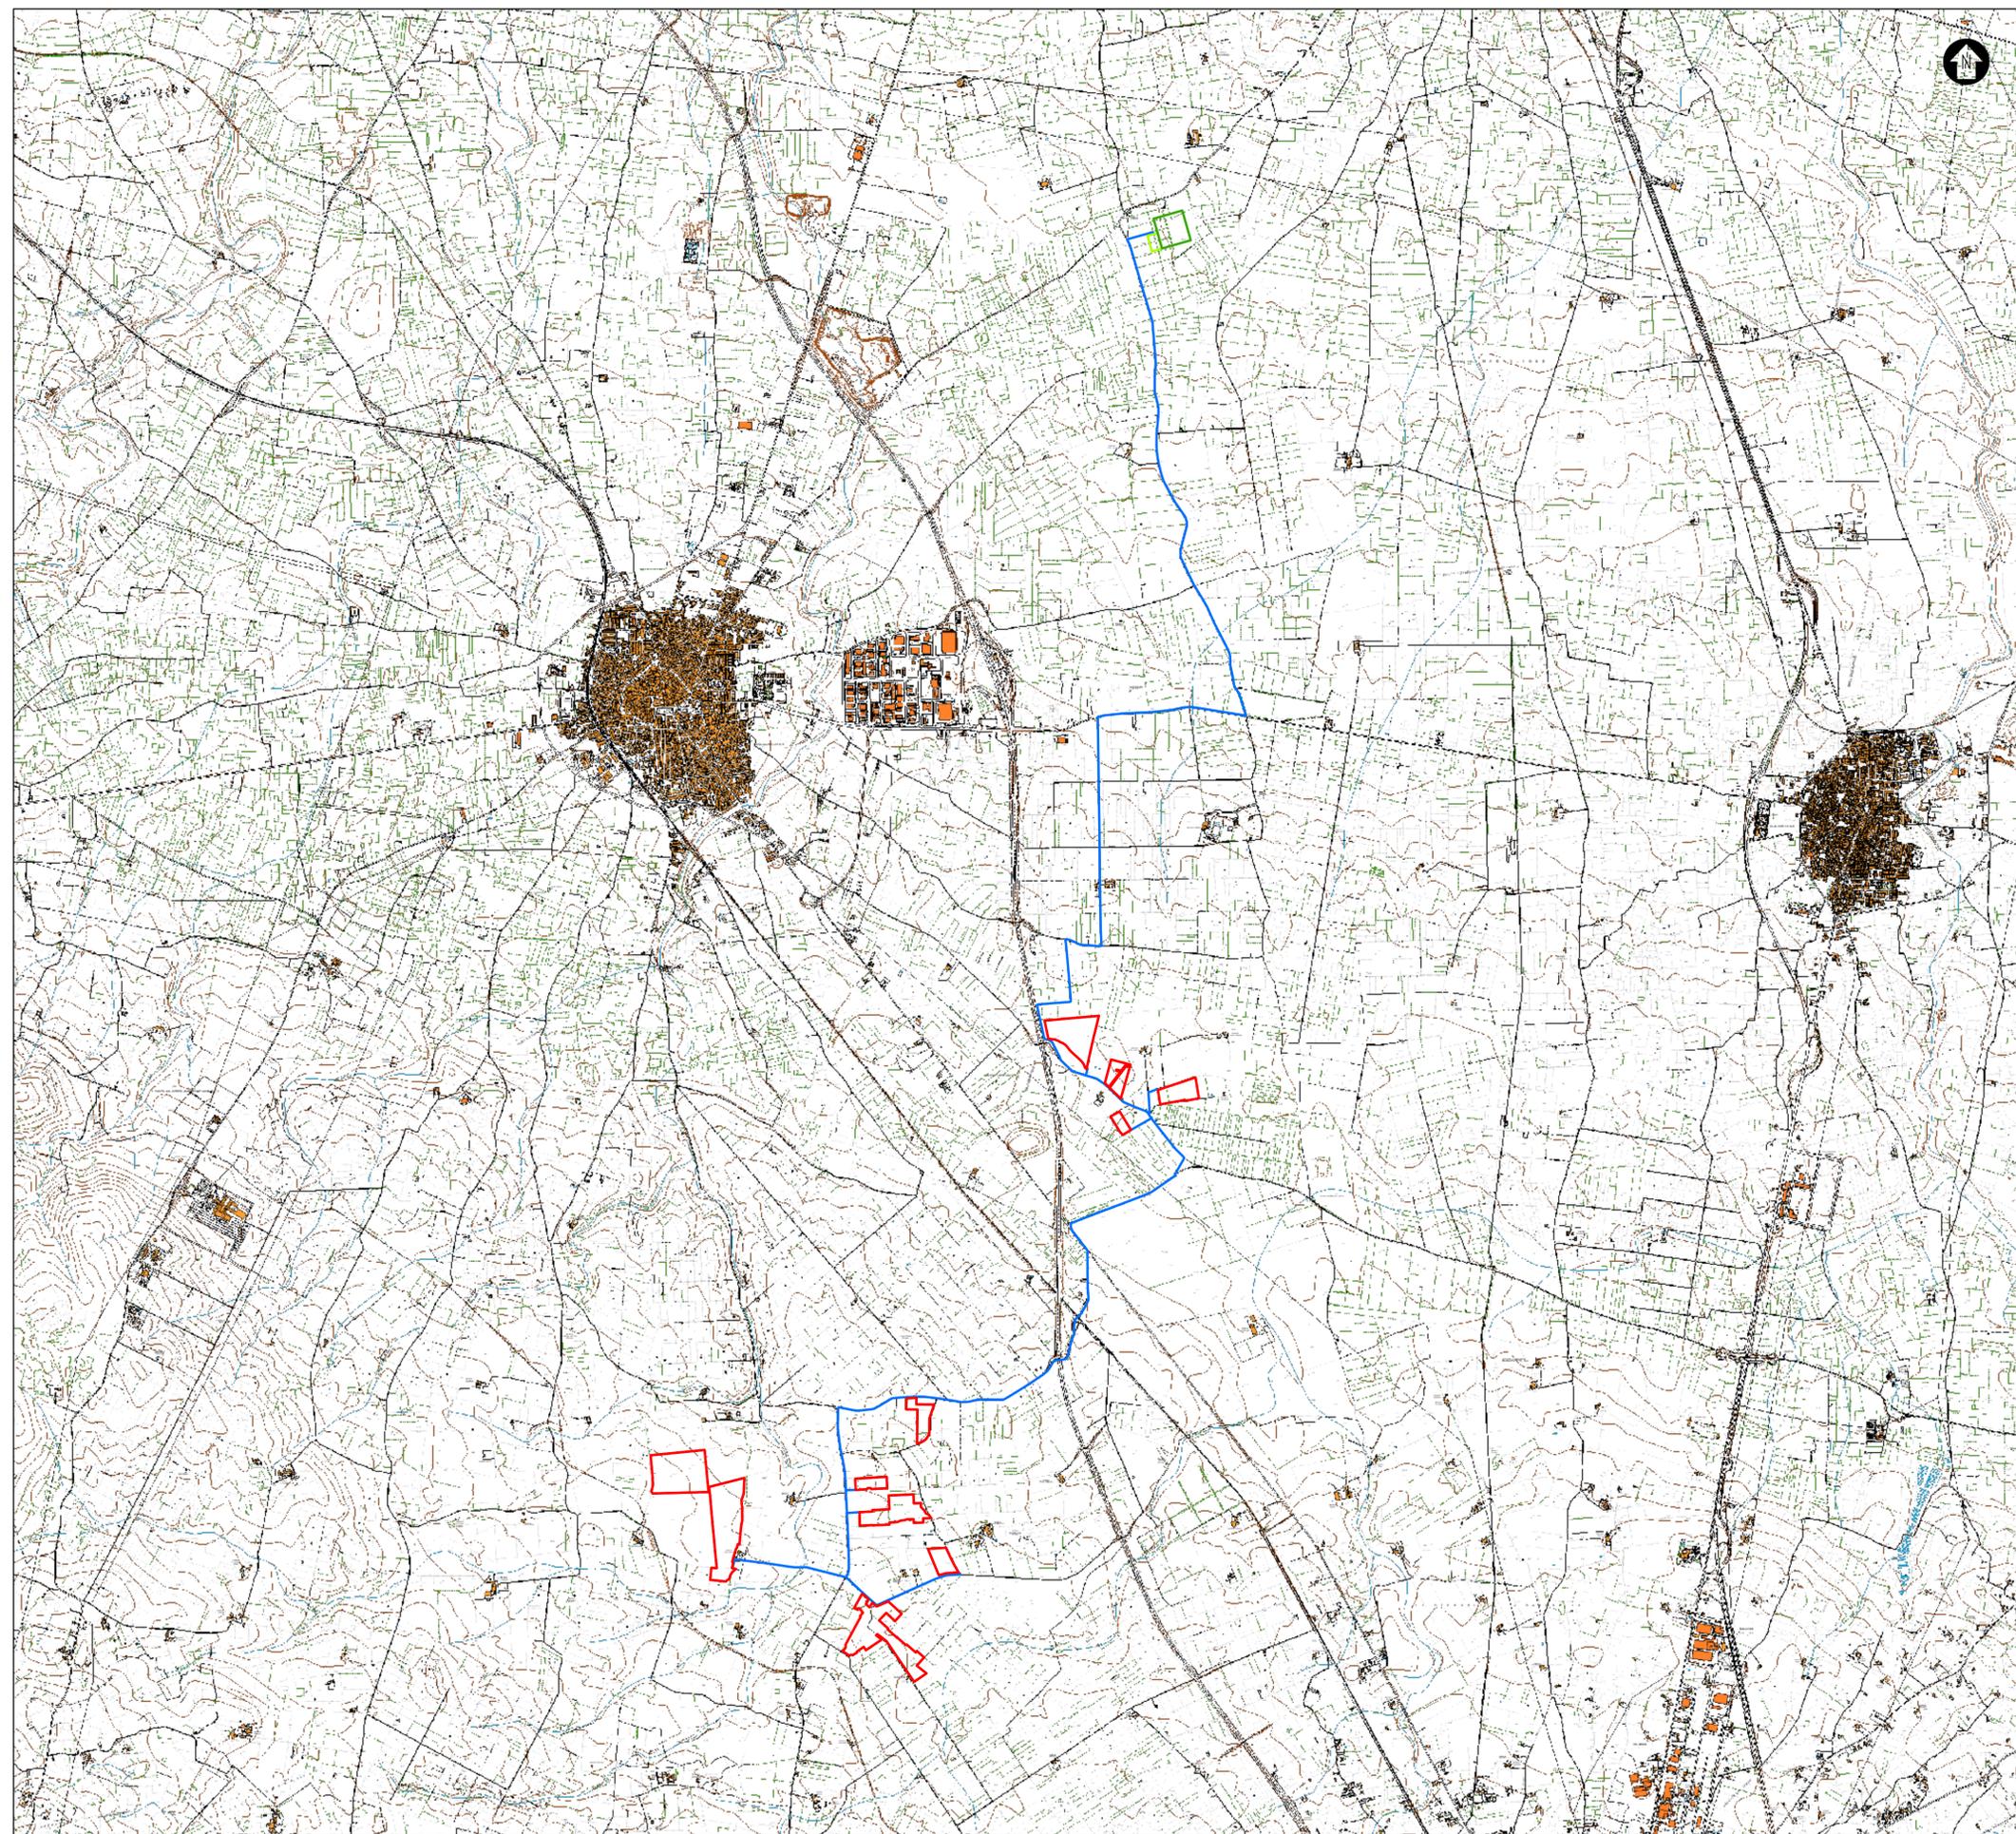

INQUADRAMENTO TERRITORIALE
 SCALA 1:200000 1 cm = 2 km

0 4 8 16 km
 0 2 4 8 cm

LEGENDA
 ■ Recinzione
 ■ Stazione elettrica
 ■ Ampliamento
 — Cavidotto 36 kV

LEGENDA
 ■ Recinzione
 ■ Stazione elettrica
 ■ Ampliamento
 — Cavidotto 36 kV

SCALA 1:25000 1 cm = 250 m

0 500 1000 2000 m
 0 2 4 8 cm

0		DM	MCU	LC	03/2023
REV.	DESCRIZIONE	DISEGN.	CONTROL.	APPROV.	DATA

Montana Montana S.p.A. Tel. +39.02.54118173 Via Carlo Angelo Fumagalli, 6 Fax +39.02.54128890 PIAVA 10414270156 20143 Milano www.montanambiente.com Cap. Soc. 500.000,00 € Milano (sede certificata ISO) | Brescia | Palermo | Cagliari | Roma | Siracusa

Committente: **FLYNIS PV 34 S.R.L.**

Progettista: **ING. LAURA CONTI**
 iscritta all'Ordine degli Ingegneri della Provincia di Pavia n. 1726

Oggetto: **IMPIANTO INTEGRATO - AGRIVOLTAICO COLLEGATO ALLA RTN
 POTENZA NOMINALE 43,55 MWp
 COMUNE DI ACQUAVIVA DELLE FONTI (BA)
 PROGETTO DEFINITIVO**

Tavola: **INQUADRAMENTO CARTA TECNICA REGIONALE** N. Tav: **T03**

N. Ril: 2983_5284_ACQ_VIA_T03_Rev0_Inquadramento_CTR Scala: 1:25000

È VIETATA LA RIPRODUZIONE DI QUESTO DOCUMENTO SENZA PREVENTIVA AUTORIZZAZIONE SCRITTA DELLA MONTANA SPA

PEC Energia Montana S.p.A.

Da: Posta Certificata Legalmail <posta-certificata@legalmail.it>
Inviato: martedì 18 aprile 2023 09:42
A: energia-montana@pec.it
Oggetto: CONSEGNA: FLYNIS PV 34 SRL - richiesta verifica sussistenza procedimenti tutela ai sensi art. 13.3 DM Sviluppo Economico
Allegati: postacert.eml (12,3 MB); daticert.xml

Ricevuta di avvenuta consegna

Il giorno 18/04/2023 alle ore 09:42:12 (+0200) il messaggio "FLYNIS PV 34 SRL - richiesta verifica sussistenza procedimenti tutela ai sensi art. 13.3 DM Sviluppo Economico" proveniente da "energia-montana@pec.it" ed indirizzato a "sabap-ba@pec.cultura.gov.it" è stato consegnato nella casella di destinazione.

Questa ricevuta, per Sua garanzia, è firmata digitalmente e la preghiamo di conservarla come attestato della consegna del messaggio alla casella destinataria.

Identificativo messaggio: opec21004.20230418094129.01638.970.1.52@pec.aruba.it

Delivery receipt

The message "FLYNIS PV 34 SRL - richiesta verifica sussistenza procedimenti tutela ai sensi art. 13.3 DM Sviluppo Economico" sent by "energia-montana@pec.it", on 18/04/2023 at 09:42:12 (+0200) and addressed to "sabap-ba@pec.cultura.gov.it", was delivered by the certified email system.

As a guarantee to you, this receipt is digitally signed. Please keep it as certificate of delivery to the specified mailbox.

Message ID: opec21004.20230418094129.01638.970.1.52@pec.aruba.it