


INQUADRAMENTO, STRALCIO ORTOFOTOGRAFICO



INQUADRAMENTO TERRITORIALE

SCALA 1:500000 - 1 cm = 5 Km

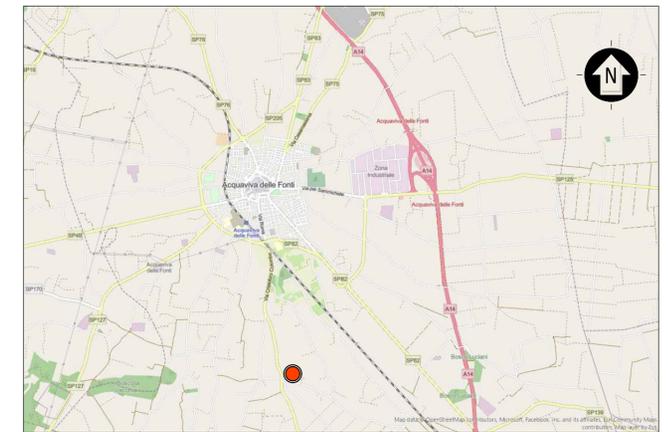

LEGENDA


● SITO

LEGENDA

VINCOLI E FASCE DI RISPETTO

- AEROGENERATORE
- AEROGENERATORE FASCIA DI RISPETTO 30 m
- AUTOSTRADA
- AUTOSTRADA FASCIA DI RISPETTO 30m
- AREA PERCORSATA DA INCENDIO
- BOSCHI
- FASCIA DI RISPETTO DEI BOSCHI
- FABBRICATI SPARSI
- FABBRICATI SPARSI FASCIA DI RISPETTO 10 m
- LINEA ELETTRICA DI BASSA TENSIONE FASCIA DI RISPETTO 1,5 m
- PARTICELLE CATASTALI RESIDENZIALI
- PARTICELLE CATASTALI RESIDENZIALI FASCIA DI RISPETTO 10 m
- STRADA PROVINCIALE
- STRADA PROVINCIALE FASCIA DI RISPETTO 10 m
- MURETTO A SECCO FASCIA DI RISPETTO 1 m
- PGRA - SECONDO CICLO - RETICOLO IDROGRAFICO
- AREE SOTTOPOSTE A VINCOLO IDROGEOLOGICO
- RETICOLO RER
- VEGETAZIONE IN SITO
- DTM TINITALY CURVE DI LIVELLO - EQUITRANZA 1 m
- DTM TINITALY CURVE DI LIVELLO - EQUITRANZA 5 m

SCALA 1:3000 - 1 cm = 30 m

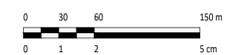

0		SA/RS	MG	LC	08/2023
REV.	DESCRIZIONE	DESIGN	CONTROL	APPROV.	DATA

		Montana SpA Via Carlo Farini 11, 20121 Milano Tel. +39 02 54118773 Fax +39 02 54122888 www.montana.com P.IVA 034720206 C.A. Soc. 000000006
Committente <p style="text-align: center;">FLYNIS PV 34 S.r.l.</p>		
Progettisti ING. LAURA CONTI Iscritta all'Ordine degli Ingegneri della Provincia di Pavia al n. 1726		
Oggetto <p style="text-align: center;">IMPIANTO INTEGRATO - AGRIVOLTAICO COLLEGATO ALLA RTN POTENZA NOMINALE 44,86 MWp COMUNE DI ACQUIAVIVA DELLE FONTI (BA) PROGETTO DEFINITIVO</p>		
Tavola STATO DI FATTO PLANIMETRIA CON RILIEVO PLANOALTIMETRICO - AREA NORD		N. Tav. <p style="text-align: center;">01.1</p>
Nr. Rifer. 2983_5284_ACO_VIA_T01_REV0_STATO DI FATTO		Scala 1:2500
È VIETATA LA RIPRODUZIONE DI QUESTO DOCUMENTO SENZA PREVENTIVA AUTORIZZAZIONE SCRITTA DELLA MONTANA SPA		