PARTICOLARE – STRUTTURE SOSTEGNO MODULI

TIPOLOGICI

SEZIONE 2 (TRASVERSALE)

SCALA 1:100

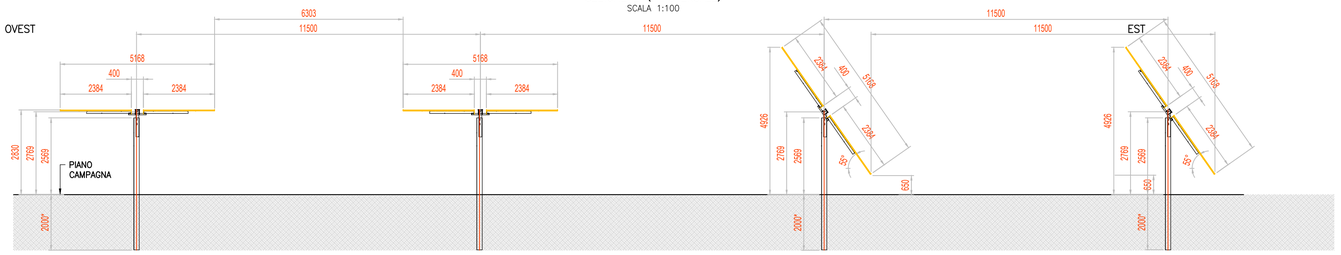

NORD

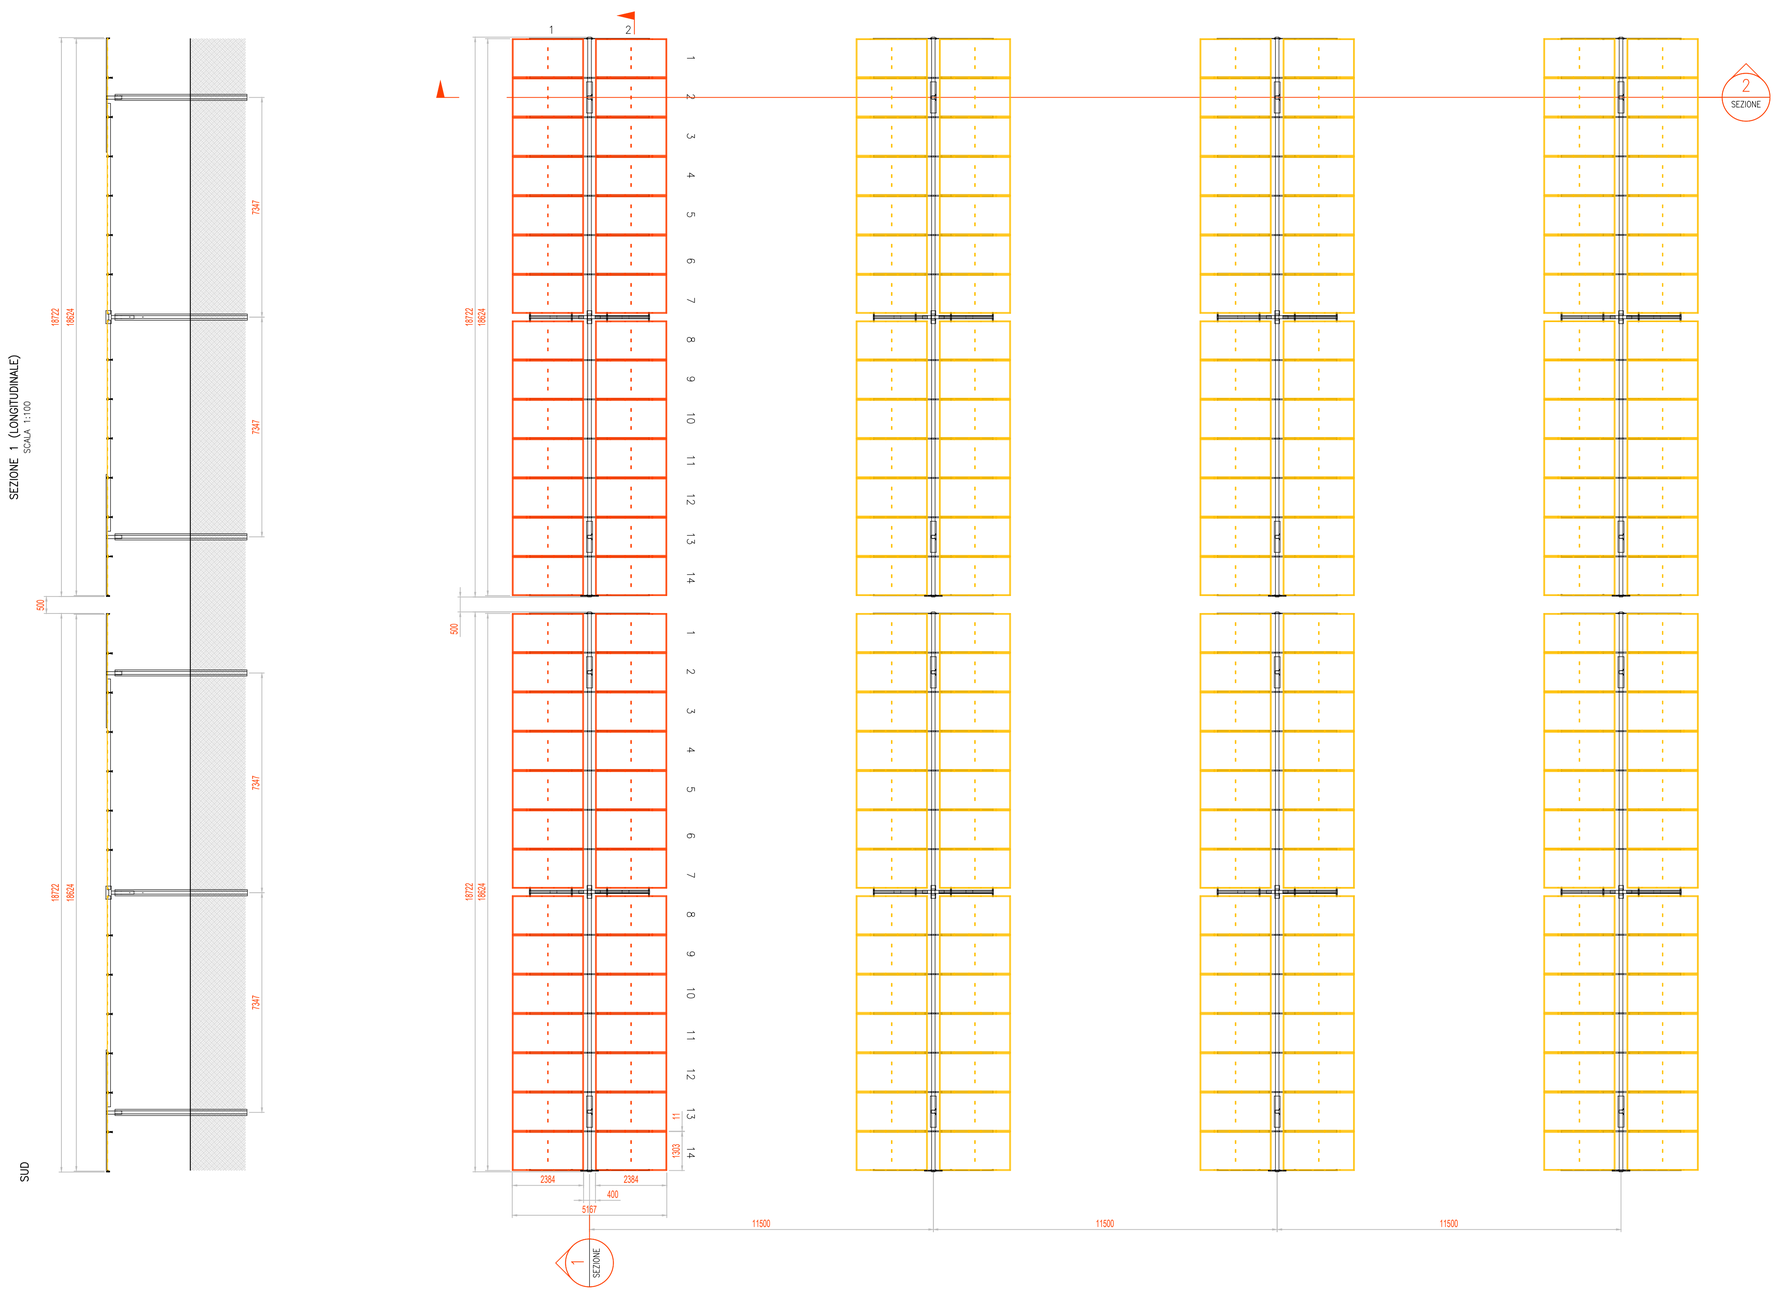

SUD

SEZIONE 1 (LONGITUDINALE)

SCALA 1:100

SCALA 1:100 - 1 cm = 1 m

0 1 2 5 m

0 1 2 5 cm

REV.	DESCRIZIONE	DISEGN.	CONTROL.	APPROV.	DATA
0	-	JS	MCu	LC	03/2023

Montana S.p.A.
Via Carlo Angelo Fumagalli,6
20143 Milano

Tel.+39.02.54118173
Fax+39.02.54129895
www.montanambiente.com

P.IVA 10414270156
Cap.Soc. 600.000,00 €

Milano (sede certificata ISO) | Brescia | Palermo | Cagliari | Roma | Siracusa

Committente

FLYNIS PV 34 S.r.L

Progettisti

ING. LAURA CONTI
Iscritta all'Ordine degli Ingegneri della Provincia di Pavia al n. 1726

Oggetto

IMPIANTO INTEGRATO - AGRIVOLTAICO COLLEGATO ALLA RTN
POTENZA NOMINALE 44,86 MWp
COMUNE DI ACQUAVIVA DELLE FONTI (BA)
PROGETTO DEFINITIVO

Tavola	N. Tav.
PARTICOLARE STRUTTURE SOSTEGNO MODULI	10

No. Rif.	Scala
2983_5284_ACQ_VIA_T10_REV0_PARTICOLARE STRUTTURE SOSTEGNO MODULI	1:100

È VIETATA LA RIPRODUZIONE DI QUESTO DOCUMENTO SENZA PREVENTIVA AUTORIZZAZIONE SCRITTA DELLA MONTANA SPA