




PARTICOLARE - ACCESSO
TIPOLOGICI

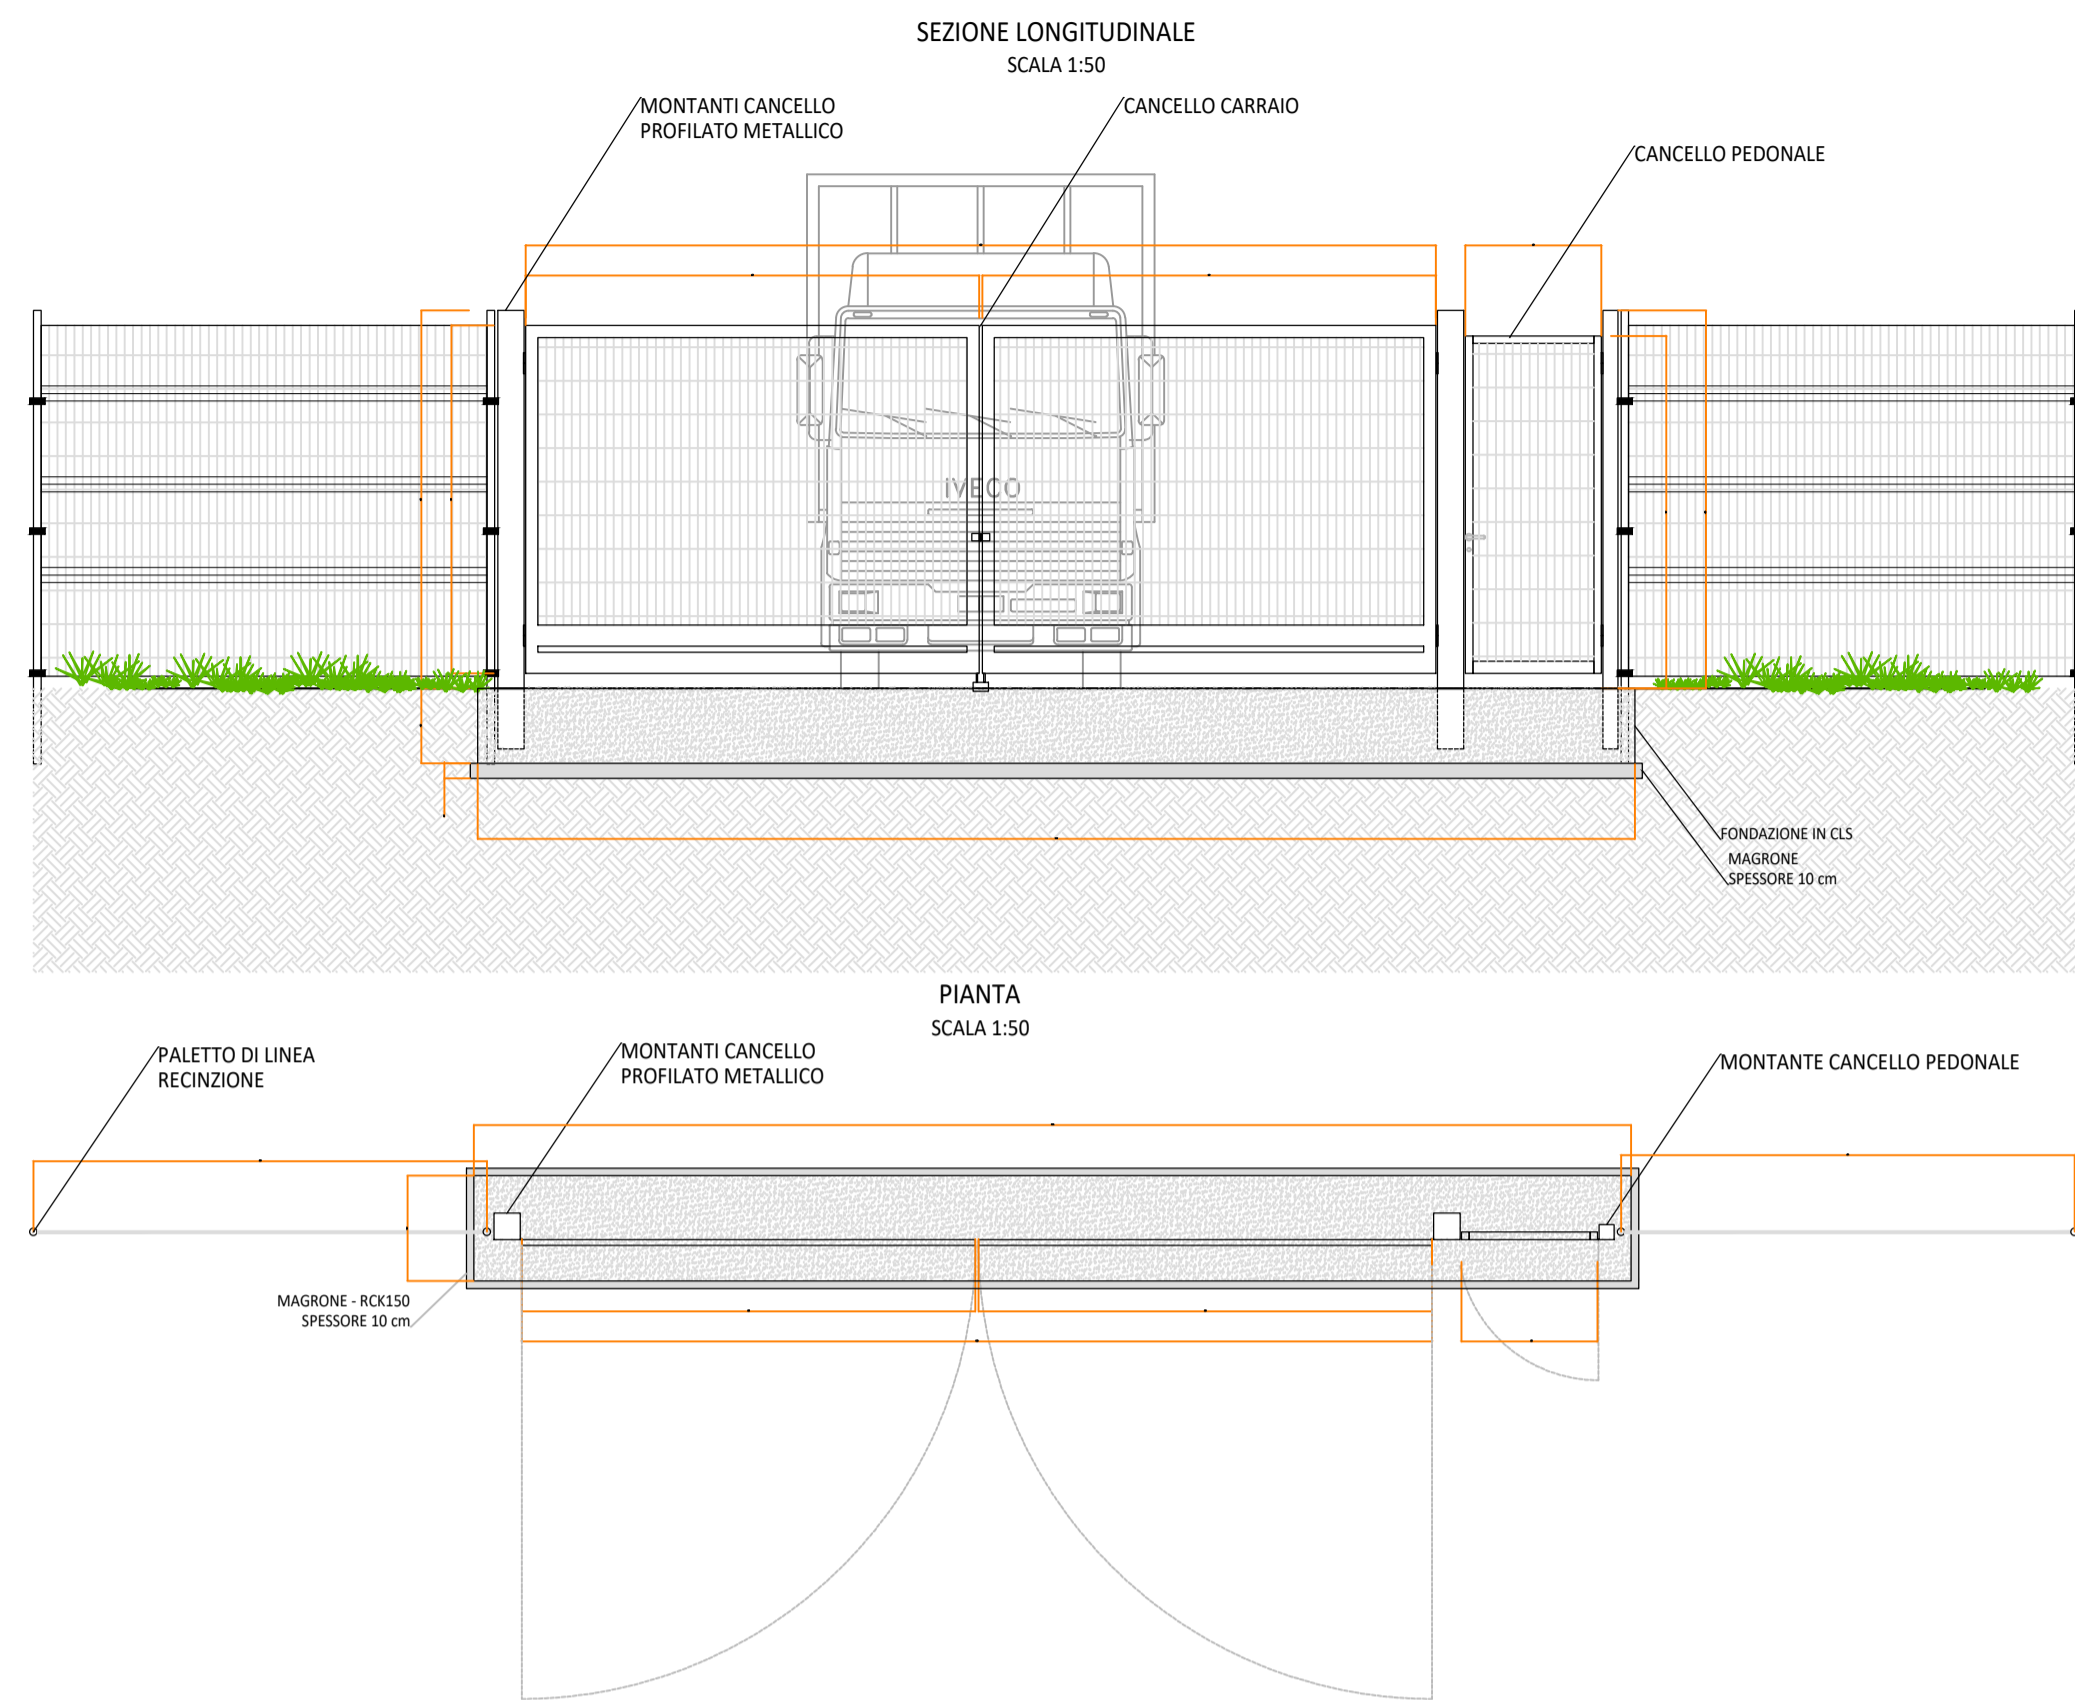


SEZIONE TRASVERSALE
SCALA 1:50

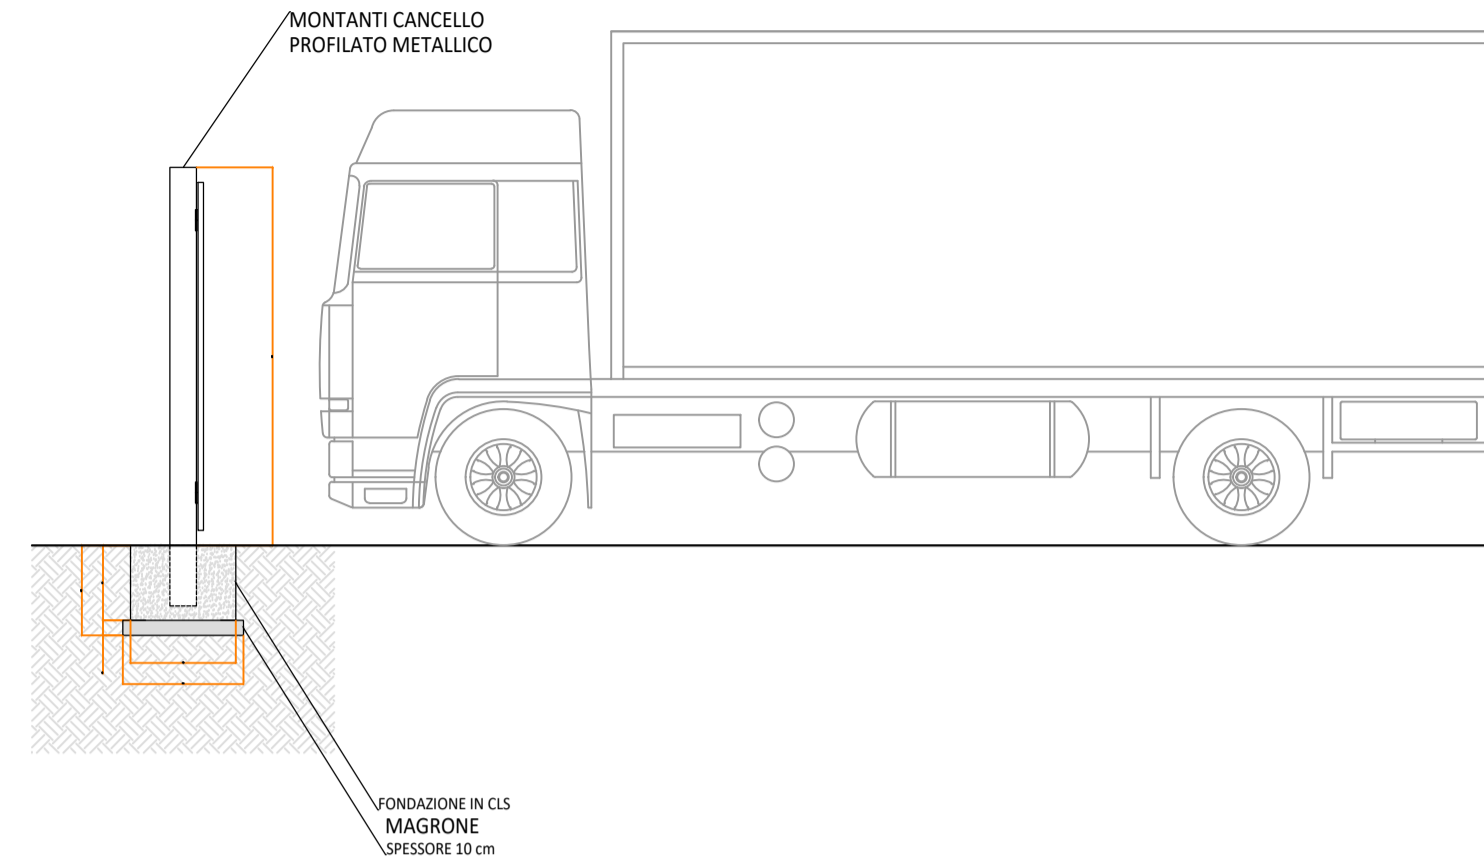


PIANTA
SCALA 1:50

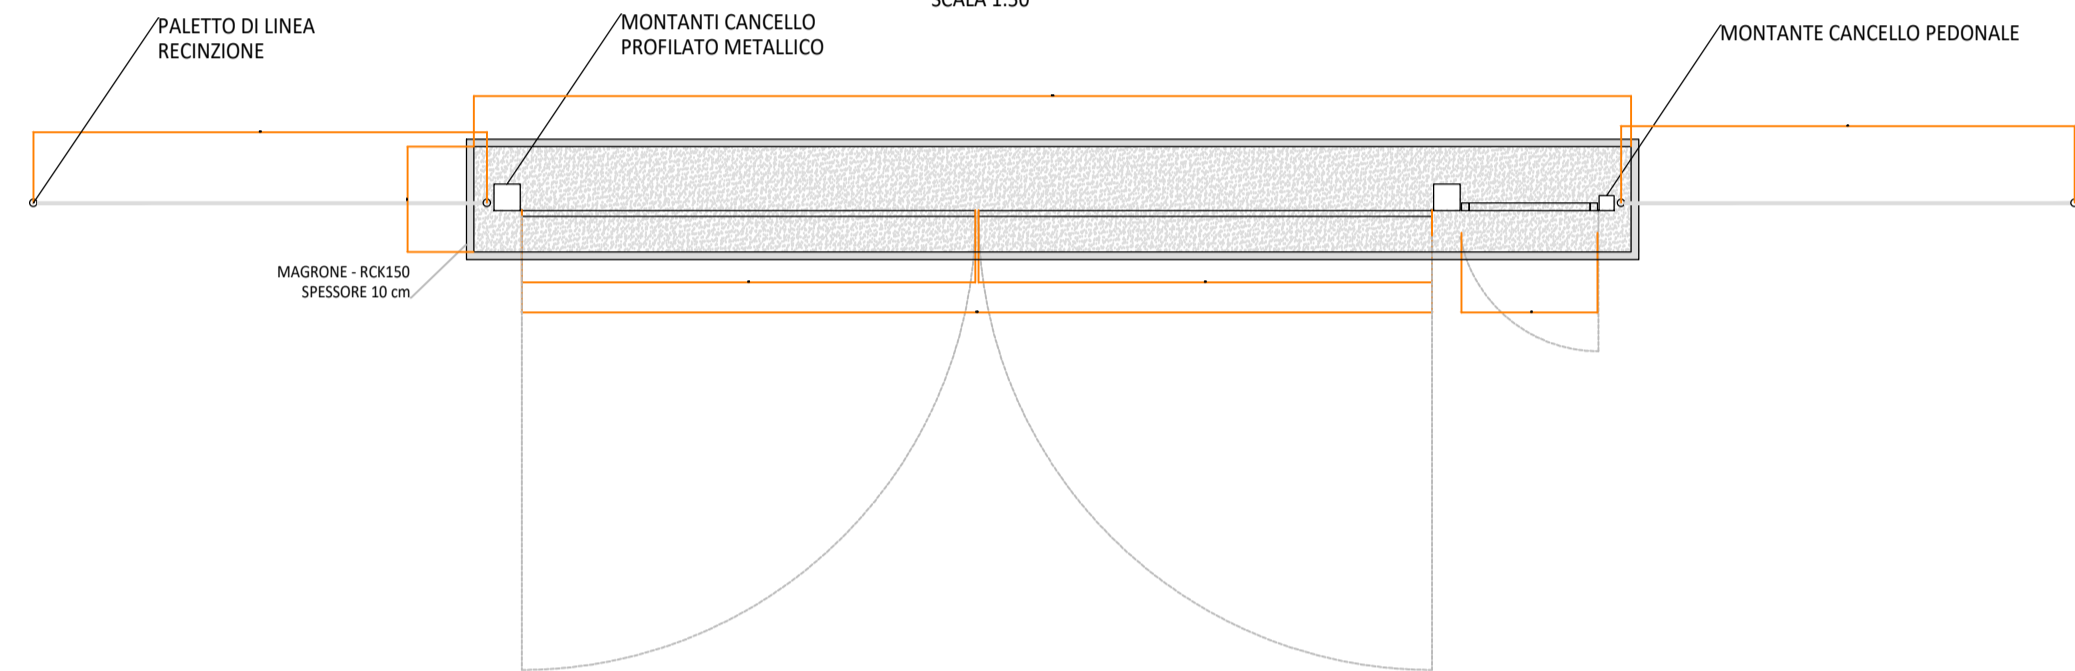



SCALA 1:25000 - 1 cm = 250 m

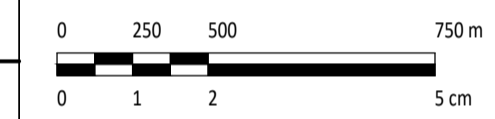


LEGENDA

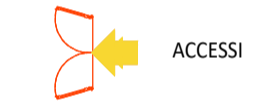

PARTICOLARE - RECINZIONE
TIPOLOGICI

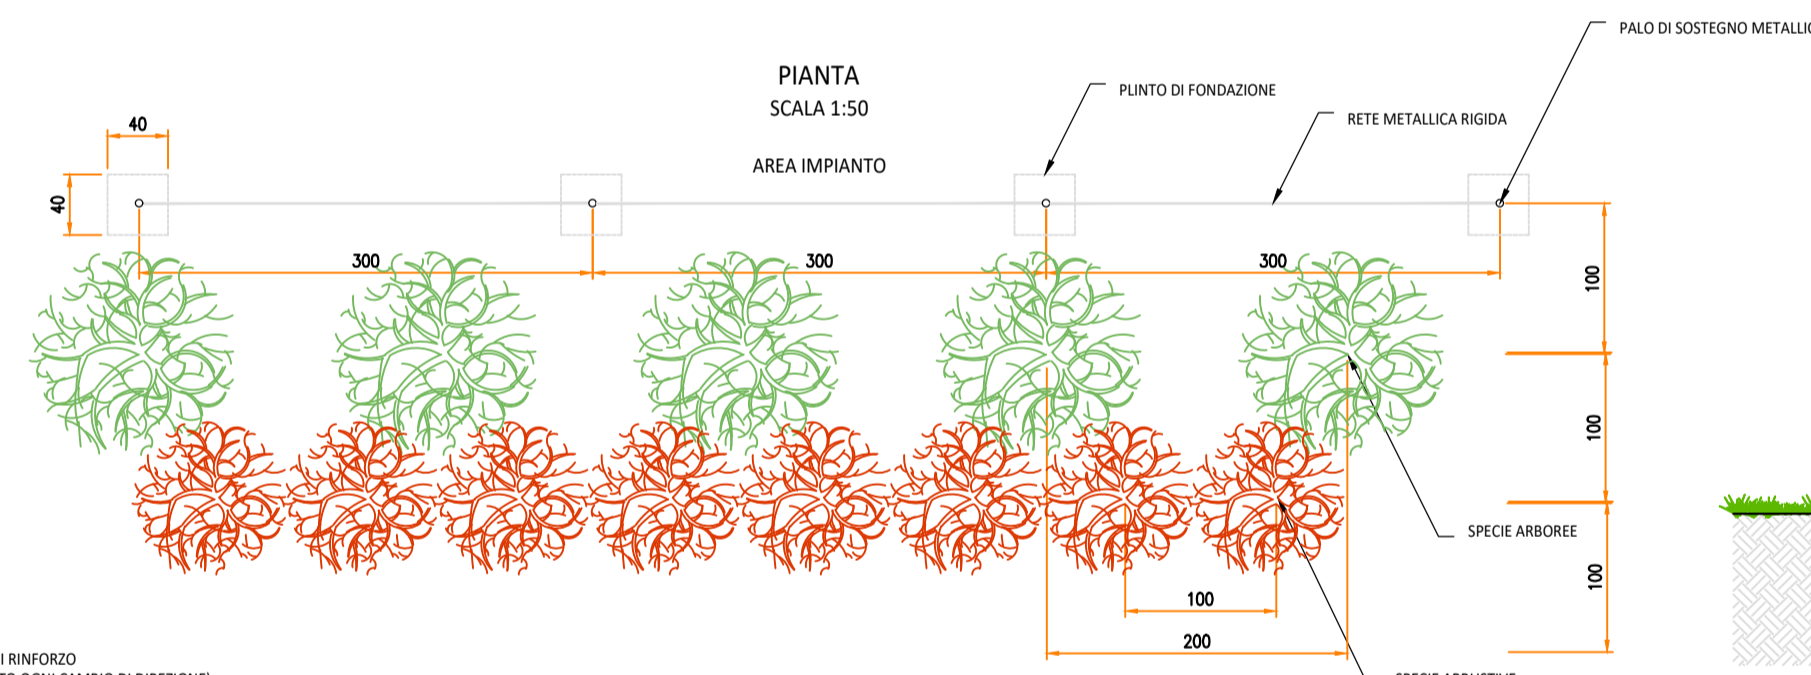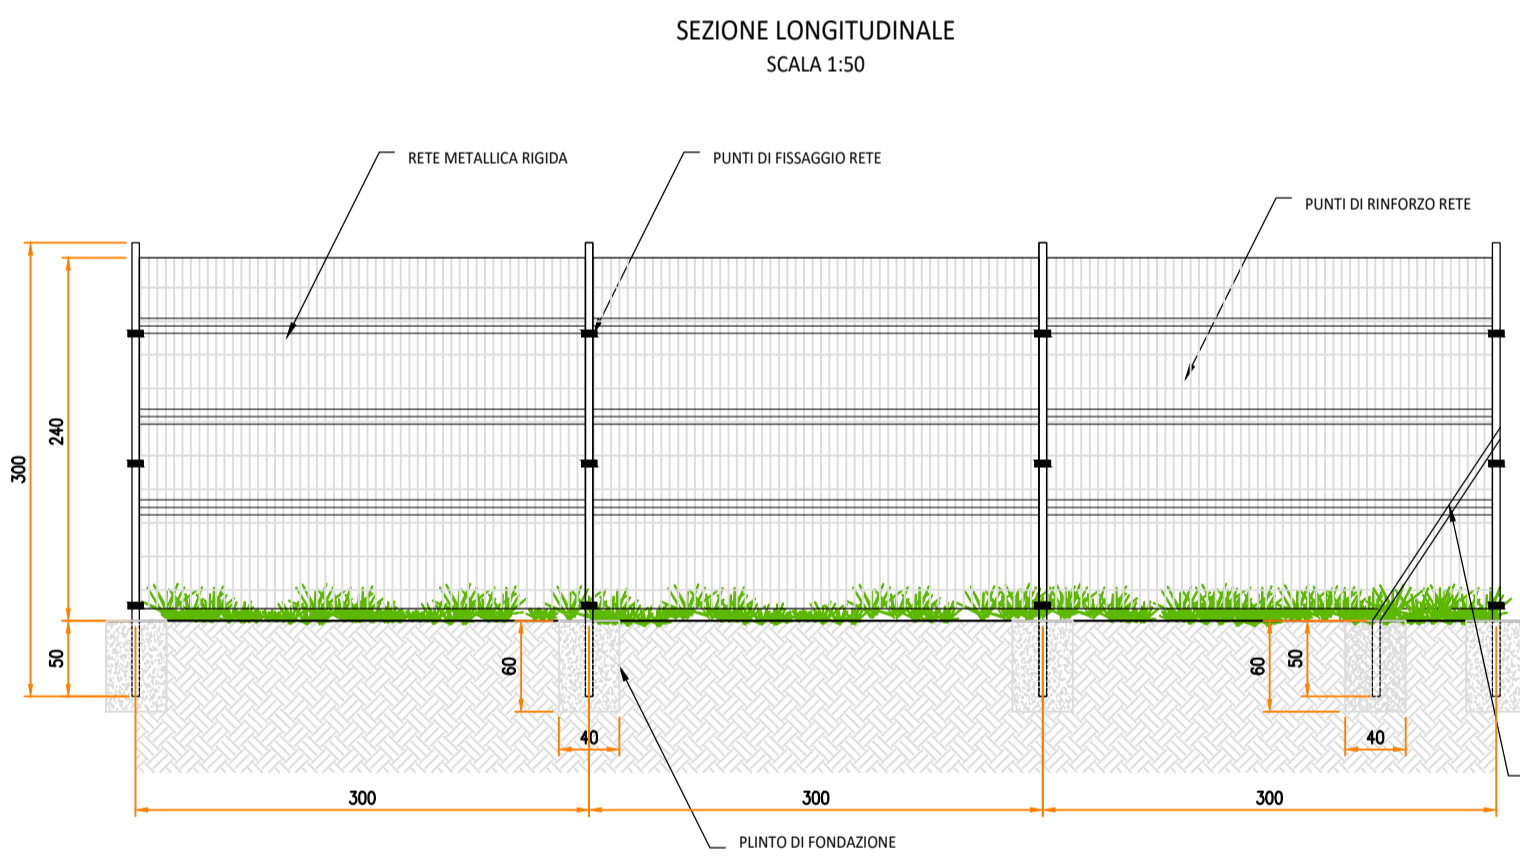


SEZIONE TRASVERSALE
SCALA 1:50

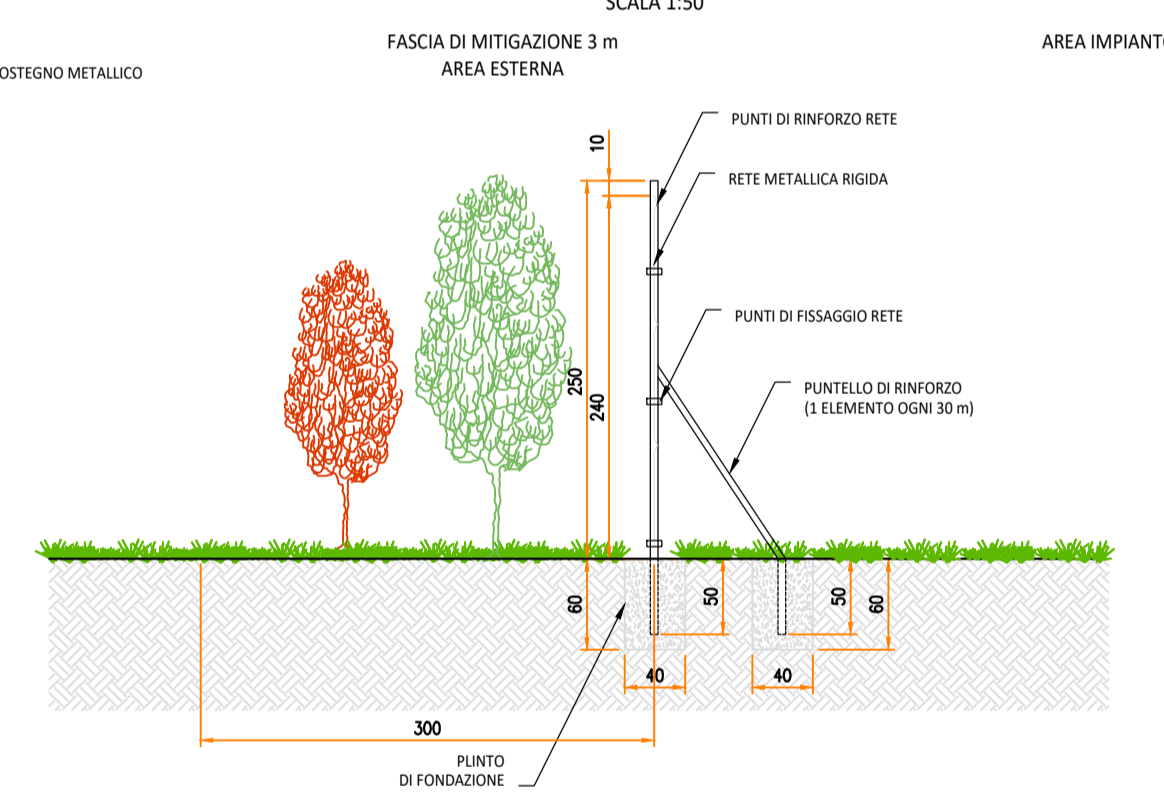

PARTICOLARE - STRADE
TIPOLOGICI

SEZIONE TRASVERSALE
SCALA 1:50

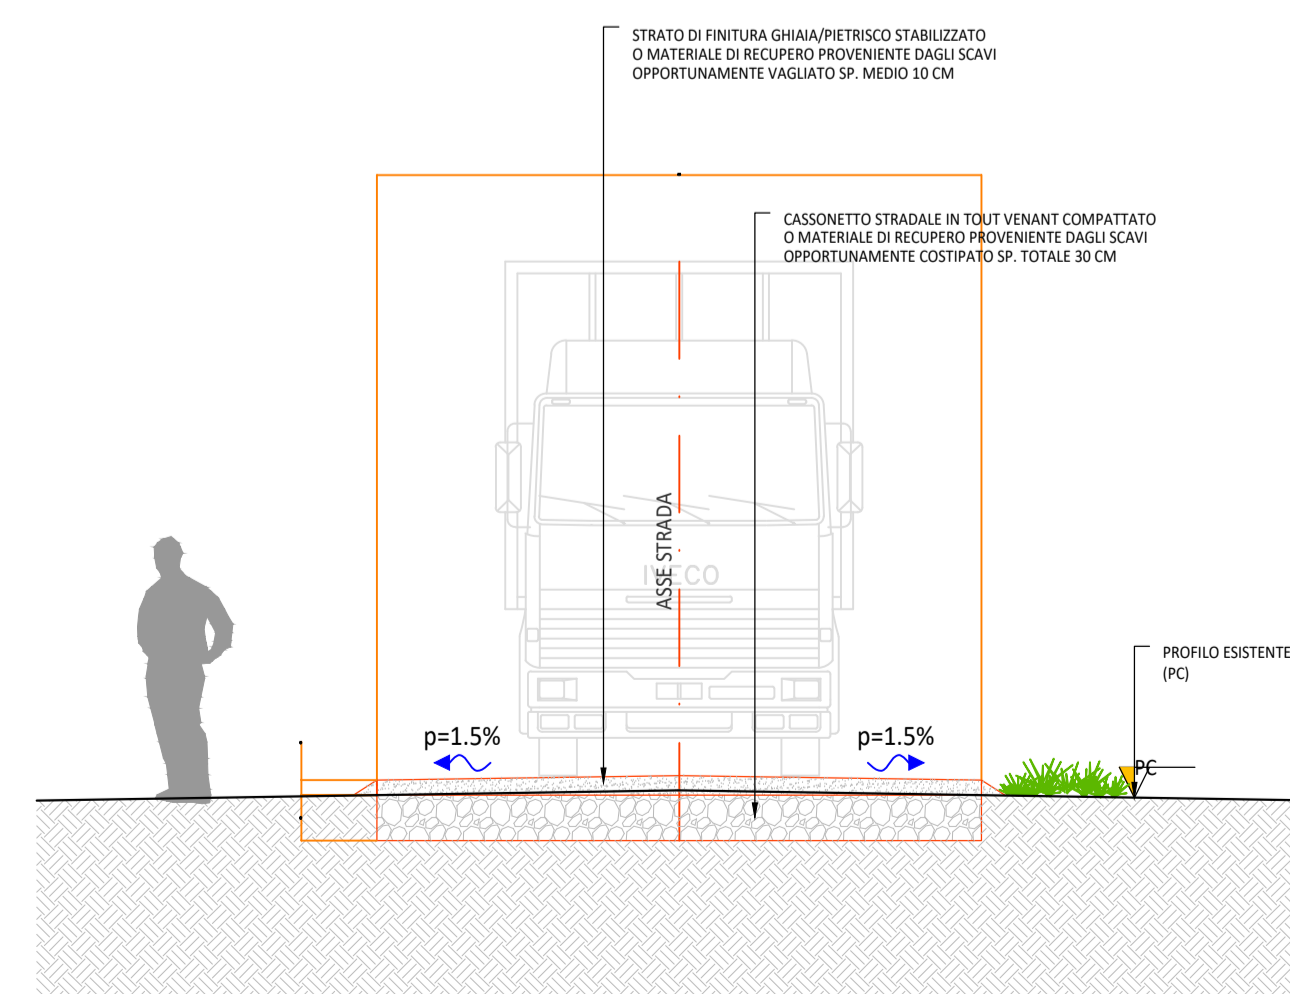

SCALA 1:50 - 1 cm = 0.5 m



0	1	2	3	4	5
REV.					

		Milano SpA Via Carlo Farini 16 20124 Milano Tel. +39 02 5411873 Fax +39 02 5412288 www.montana.com Milano (certificata ISO), Brescia, Palermo, Cagliari, Roma, Siracusa	
COMMITTENTE <p style="text-align: center;">FLYNIS PV 34 S.r.l.</p>		PROGETTISTI ING. LAURA CONTI Iscritta all'Ordine degli Ingegneri della Provincia di Pavia al n. 1726	
OGGETTO <p style="text-align: center;">IMPIANTO INTEGRATO - AGRIVOLTAICO COLLEGATO ALLA RTN POTENZA NOMINALE 44,86 MWp COMUNE DI ACQUAVIVA DELLE FONTI (BA) PROGETTO DEFINITIVO</p>		N. Tav. <p style="text-align: center;">11</p>	
TAVOLA PARTICOLARI STRADE, ACCESSI E RECINZIONE		N. RIF. 2983_5284_ACQ_VIA_T11_REV0_PARTICOLARE ACCESSI E RECINZIONE	
È VIETATA LA RIPRODUZIONE DI QUESTO DOCUMENTO SENZA PREVENTIVA AUTORIZZAZIONE SCRITTA DELLA MONTANA SPA			