

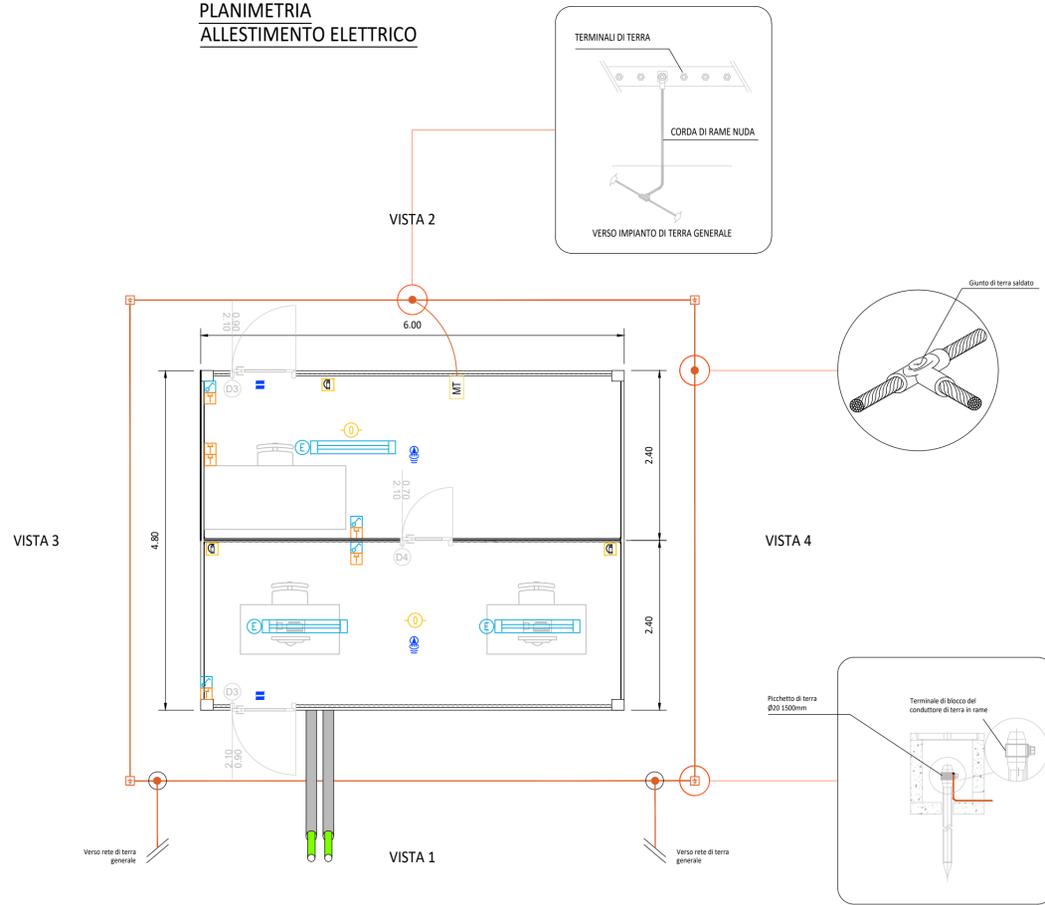
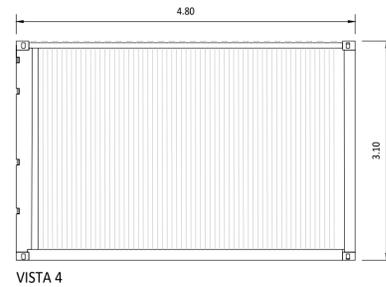
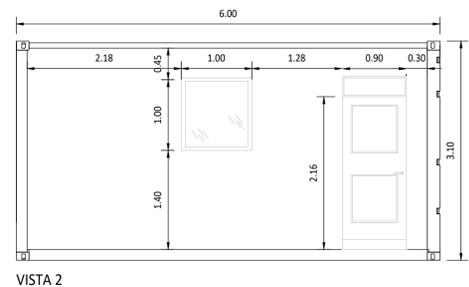


PLANIMETRIA
ALLESTIMENTO ELETTRICO

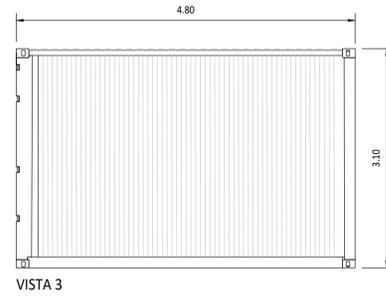

PROSPETTI

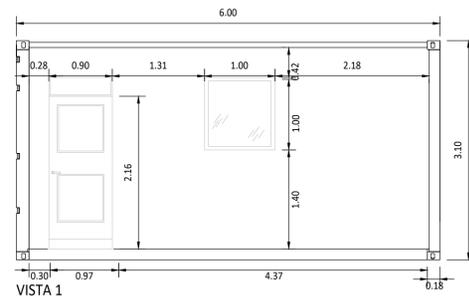

| LEGENDA | |
|---------|-----------------------------------|
| Simbolo | Descrizione |
| | ILLUMINAZIONE 2x36W |
| | ILLUMINAZIONE D'EMERGENZA |
| | SWITCH BIPOLARE |
| | PRESA SHUKO 10A PRESA 2P+T |
| | ESTINTORE |
| | ESTINTORE IN BOX |
| | RIVELATORE DI FUMI OTTICO |
| | ALLARME MAGNETICO |
| | SENSORE DI PROSSIMITA' A SOFFITTO |


SCALA 1:25000 - 1 cm = 250 m



LEGENDA

CABINA UFFICI

SCALA 1:50 - 1 cm = 0.5 m

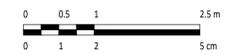

| REV. | DESCRIZIONE | DESIGN. | CONTROL. | APPROV. | DATA |
|------|-------------|---------|----------|---------|------|
| 0 | | | | | |

| | | |
|---|--|---|
| | | MilanoSpA Via Carlo Farini 4/6 20145 Milano Tel. +39 02 54118773 Fax +39 02 54122890 www.montana.com Milano (sede certificata ISO) Brescia Palermo Cagliari Roma Siracusa |
| Committente <p style="text-align: center;">FLYNIS PV 34 S.r.l.</p> | | |
| Progettisti ING. LAURA CONTI Iscritta all'Ordine degli Ingegneri della Provincia di Pavia al n. 1726 | | |
| Oggetto IMPIANTO INTEGRATO - AGRIVOLTAICO COLLEGATO ALLA RTN POTENZA NOMINALE 44,86 MWp COMUNE DI ACQUAVIVA DELLE FONTI (BA) PROGETTO DEFINITIVO | | |
| Tavola PARTICOLARI CABINE - UFFICIO | | N. Tav. 12.1 |
| Nr. Rif. 2983_5284_ACQ_VIA_T12.1_REV0_CABINE - UFFICIO | | Scala 1:50 |
| È VIETATA LA RIPRODUZIONE DI QUESTO DOCUMENTO SENZA PREVENTIVA AUTORIZZAZIONE SCRITTA DELLA MONTANA SPA | | |