
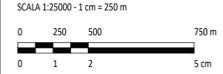



PLANIMETRIA
ALLESTIMENTO ELETTRICO

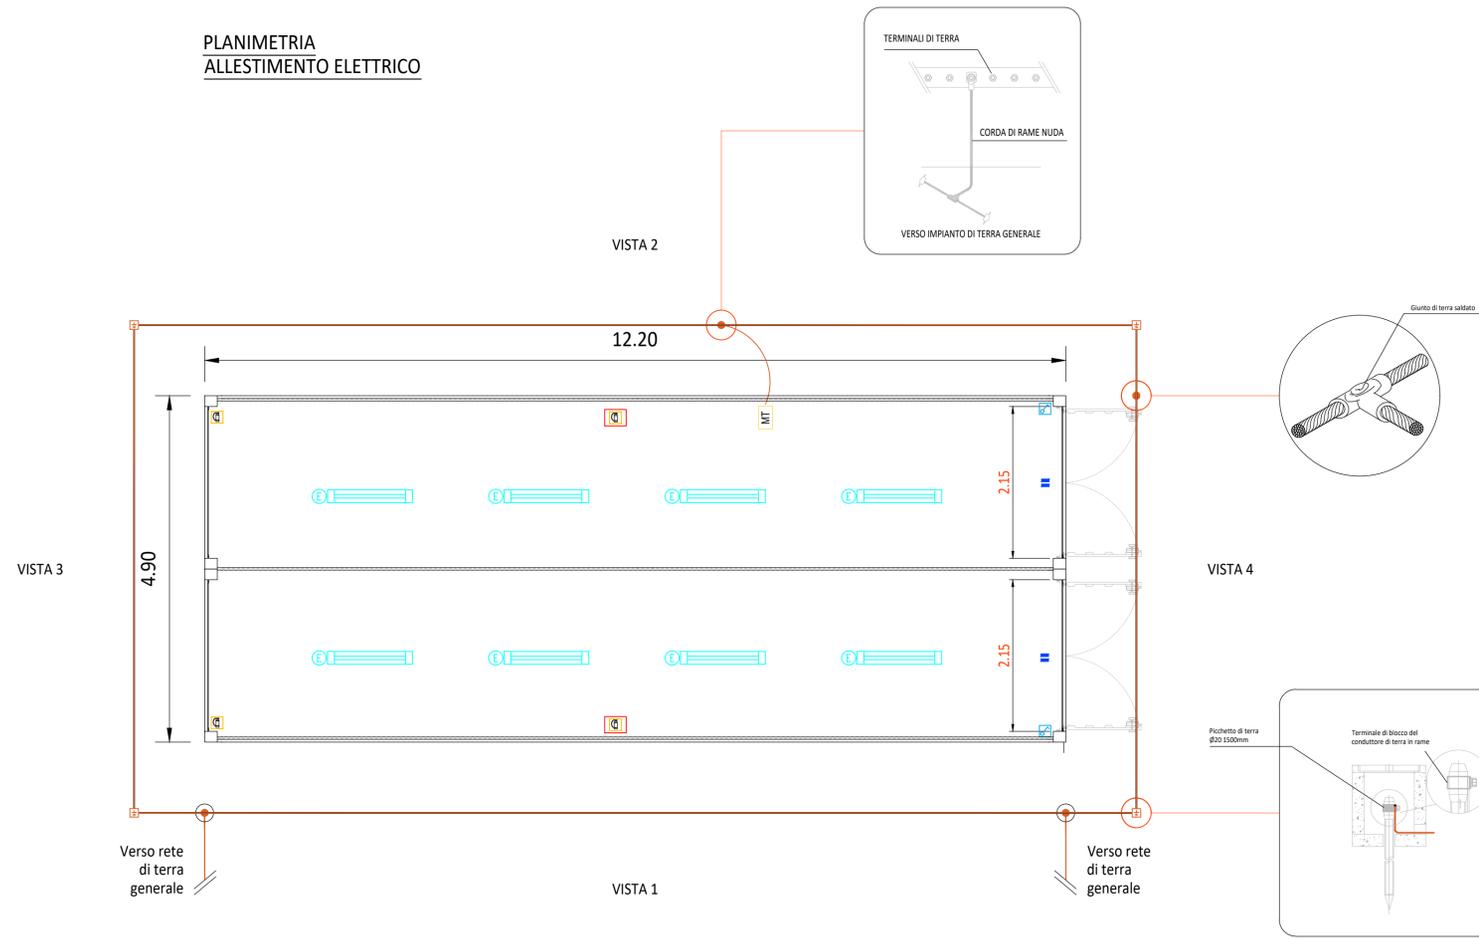


LEGENDA

CABINA MAGAZZINO

PROSPETTI

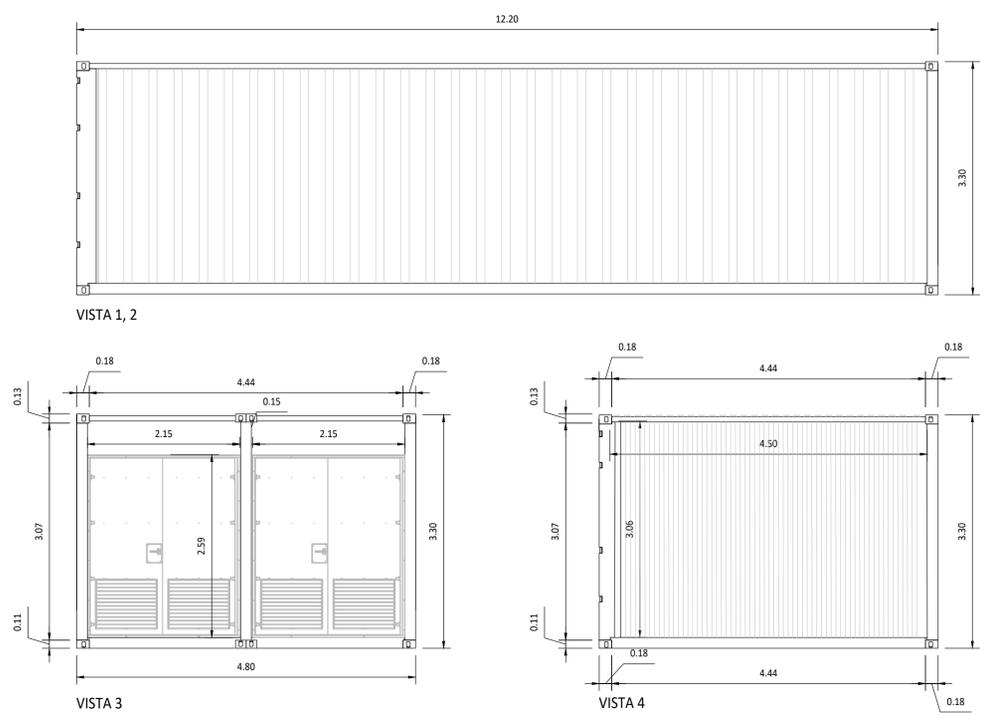

LEGENDA	
Simbolo	Descrizione
	ILLUMINAZIONE 2x36W
	ILLUMINAZIONE D'EMERGENZA
	SWITCH BIPOLARE
	PRESA SHUKO 10A PRESA 2P+T
	ESTINTORE
	ESTINTORE IN BOX
	RIVELATORE DI FUMI OTTICO
	ALLARME MAGNETICO
	SENSORE DI PROSSIMITA' A SOFFITTO

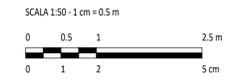

REV.	DESCRIZIONE	DISIGN.	CONTROL.	APPROV.	DATA
0	-	MCu	MCu	LC	09/2023

Montana
 MontanoSpA
 Via Carlo Azeglio Fumagalli, 6
 20144 Milano
 Tel: +39 02 54118175
 Fax: +39 02 5412880
 www.montanarunber.it
 Milano (sede certificata ISO) | Brescia | Palermo | Cagliari | Roma | Siracusa
 Cap.Soc. 60.000.000€

Committente: **FLYNIS PV 34 S.r.L.**

Progettista: **ING. LAURA CONTI**
 Iscritta all'Ordine degli Ingegneri della Provincia di Pavia al n. 1726

Oggetto: **IMPIANTO INTEGRATO - AGRIVOLTAICO COLLEGATO ALLA RTN
 POTENZA NOMINALE 44,86 MWp
 COMUNE DI ACQUAVIVA DELLE FONTI (BA)
 PROGETTO DEFINITIVO**

Tavolo: **PARTICOLARI CABINE - MAGAZZINO** N. Tav. **12.2**

N. Rif. **2983_5284_ACQ_VIA_T12.2_REV0_CABINE - MAGAZZINO** Scala **1:50**

È VIETATA LA RIPRODUZIONE DI QUESTO DOCUMENTO SENZA PREVENTIVA AUTORIZZAZIONE SCRITTA DELLA MONTANA SPA.