

INQUADRAMENTO TERRITORIALE

SCALA 1:500000 - 1 cm = 5 Km



LEGENDA



SITO

LEGENDA

- VEGETAZIONE IN SITO
- ACCESSO AREA IMPIANTO
- RECINZIONE IN PROGETTO
- FASCIA DI RISPETTO INSTALLAZIONE IMPIANTO
- STRUTTURE IMPIANTO (28 MODULI)
- VIABILITÀ (LARGHEZZA 4 m)
- FASCIA DI MITIGAZIONE/COMPENSAZIONE ESTERNO RECINZIONE (LARGHEZZA 3 m)






CAVIDOTTI

- CAVIDOTTO INTERRATO 36 kV - POSA DI 1 TERNA
- CAVIDOTTO INTERRATO 36 kV - POSA DI 2 TERNE
- CAVIDOTTO INTERRATO 36 kV - POSA DI 3 TERNE
- CAVIDOTTO INTERRATO 36 kV - POSA DI 5 TERNE

CABINATI

- LOCALE GUARDIANA E CONTROLLO ACCESSI
- MAGAZZINO
- CABINA ELETTRICA DI CAMPO AT/BT
- CABINA DI SMISTAMENTO

SCALA 1:5000 - 1 cm = 50 m

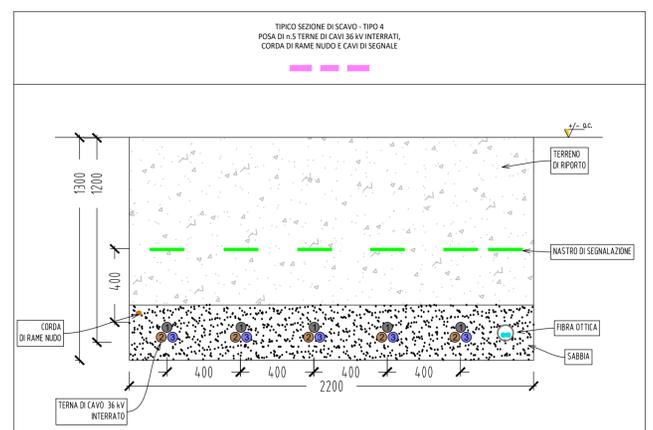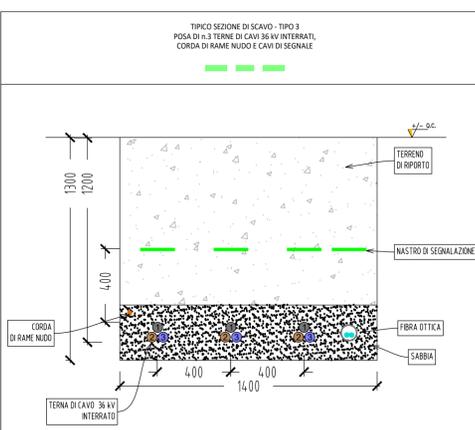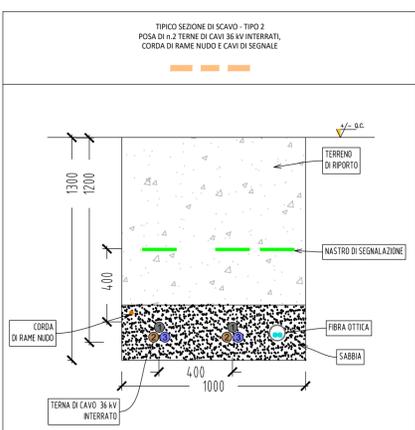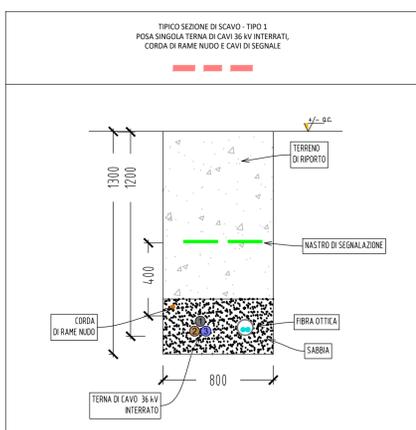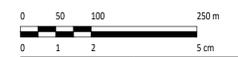

REV.	DESCRIZIONE	MP	MGI	LC	DATA
0					03/2023

Montana

Montana SpA
Via Carlo Farini 16
20151 Milano
Tel. +39 02 54118773
Fax +39 02 54122880
www.montana.com
P.IVA 0340720096
Cod. Fisc. 0000020096

Comittente: **FLYNIS PV 34 S.r.l.**

Progettista: **ING. LAURA CONTI**
Iscritta all'Ordine degli Ingegneri della Provincia di Pavia al n. 1726

Oggetto: **IMPIANTO INTEGRATO - AGRIVOLTAICO COLLEGATO ALLA RTN
POTENZA NOMINALE 44,86 MWp
COMUNE DI ACQUAVIVA DELLE FONTI (BA)
PROGETTO DEFINITIVO**

Tavola: **PERCORSO CAVIDOTTI 36 kV - AREA NORD**

N. Tav.: **13.1**

File Ref: **2983_5284_ACQ_VIA_T13_REV0_PERCORSO CAVI 36 kV**

E' VIETATA LA RIPRODUZIONE DI QUESTO DOCUMENTO SENZA PREVENTIVA AUTORIZZAZIONE SCRITTA DELLA MONTANA SPA

Scala: 1:5000