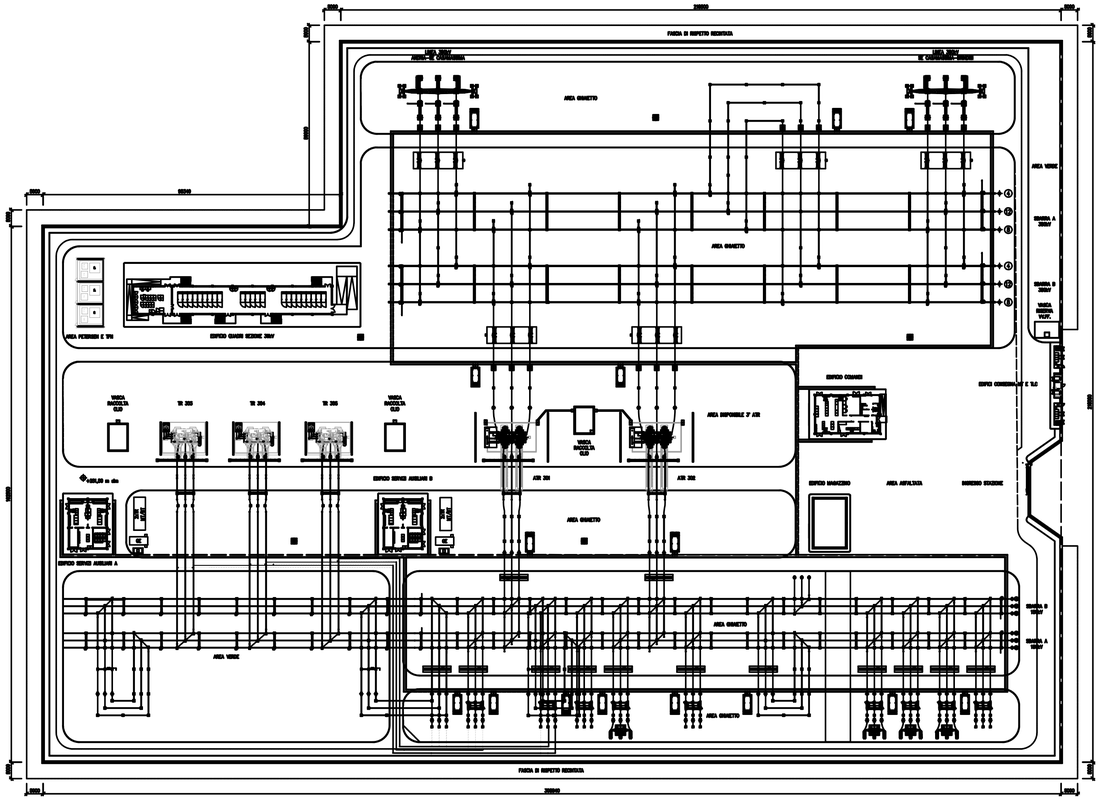

SCALA 1:1000 - 1 cm = 10 m

0 10 20 50 m

0 1 2 5 cm

0	-	SA	MCu	LC	01/2023
REV.	DESCRIZIONE	DISEGN.	CONTROL.	APPROV.	DATA

Montana
Montana S.p.A.
Via Carlo Angelo Fumagalli, 6
20143 Milano
Tel. +39 02 54118173
Fax +39 02 54129890
www.montanambiente.com
P.IVA 10414270156
Cap.Soc. 600.000,00 €
Milano (sede certificata ISO) | Brescia | Palermo | Cagliari | Roma | Siracusa

Committente

FLYNIS PV 34 S.r.L

Progettisti

ING. LAURA CONTI
Iscritta all'Ordine degli Ingegneri della Provincia di Pavia al n. 1726

Oggetto

IMPIANTO INTEGRATO - AGRIVOLTAICO COLLEGATO ALLA RTN
POTENZA NOMINALE 44,86 MWp
COMUNE DI ACQUAVIVA DELLE FONTI (BA)
PROGETTO DEFINITIVO

Tavola

STAZIONE ELETTRICA 380/150/36 kV

N. Tav. 17

No. Rif. 2983_5284_ACQ_VIA_T17_REV0_STAZIONE ELETTRICA

Scala 1:1000

È VIETATA LA RIPRODUZIONE DI QUESTO DOCUMENTO SENZA PREVENTIVA AUTORIZZAZIONE SCRITTA DELLA MONTANA SPA