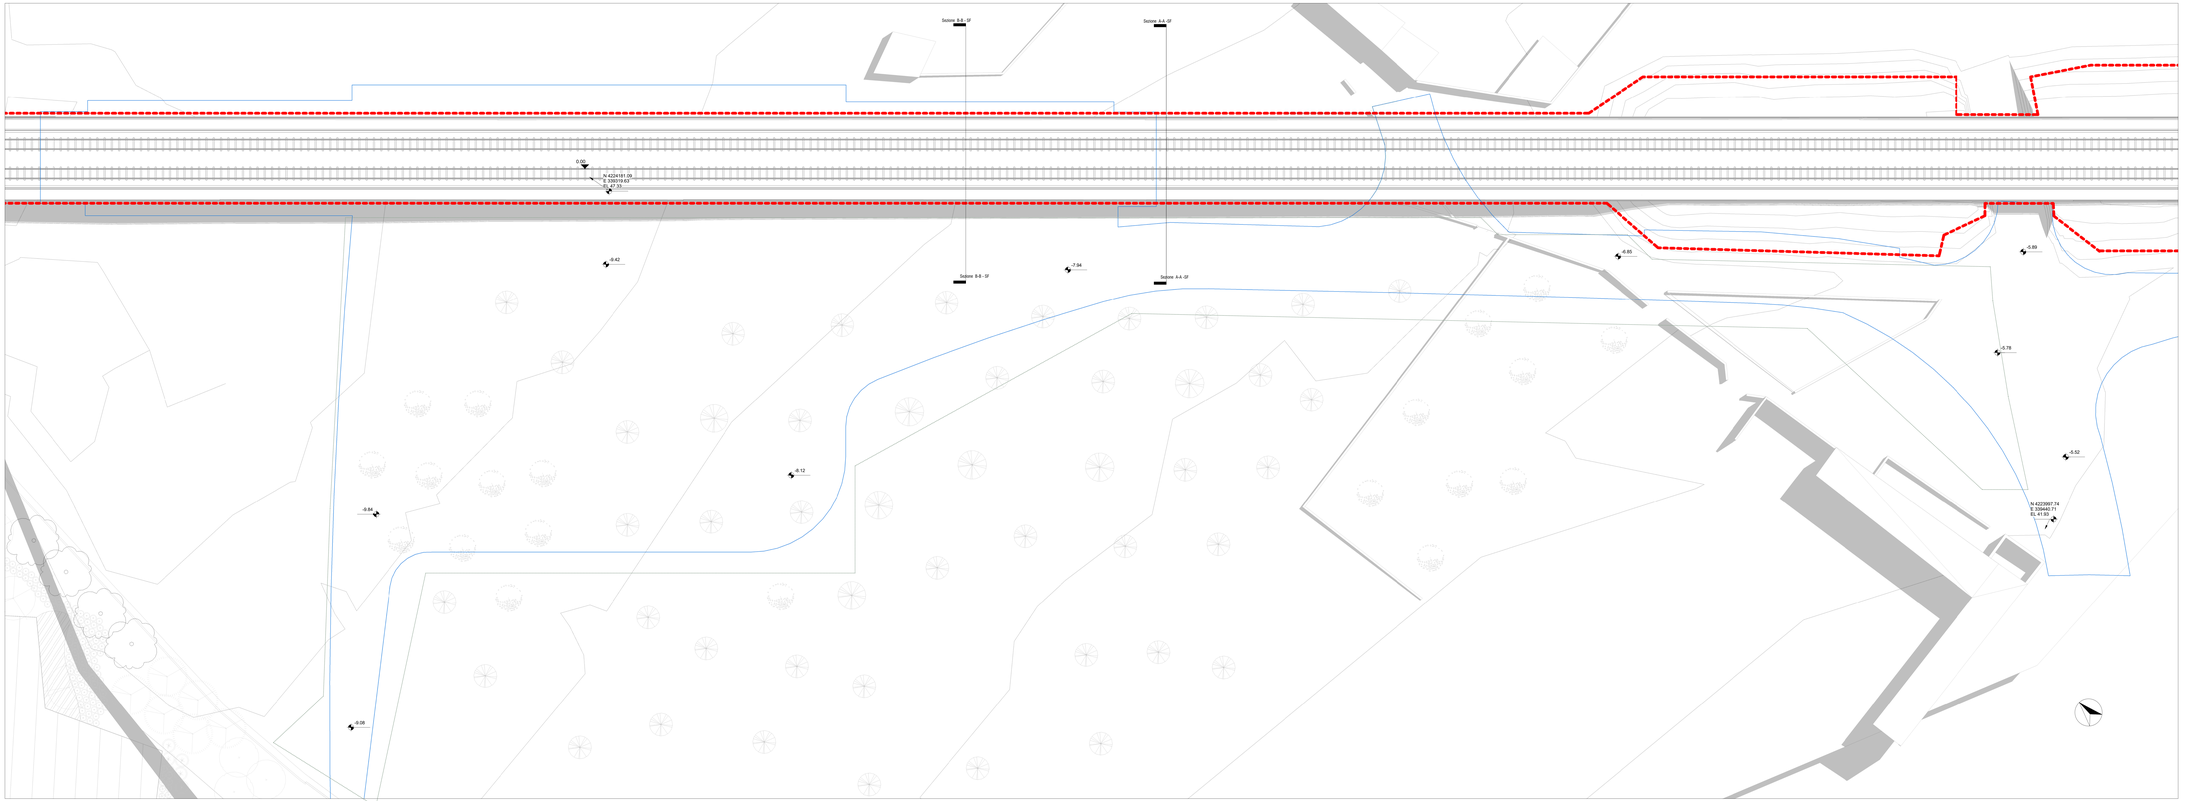

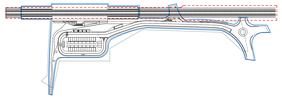

LEGENDA	
LIMITI E PROPRIETA'	
	PERIMETRO AREA DI INTERVENTO
	PERIMETRO CATASTALE AREE PROPRIETÀ RFI

COMMITTENTE

RFI RETE FERROVIARIA ITALIANA

DIREZIONI STAZIONI - INVESTIMENTI STAZIONI AREA CENTRO SUD

PROGETTAZIONE

MANDATARIA: NET ENGINEERING S.P.A.

MANDANTI: ALPINA S.P.A. — VDP S.R.L. — STUDIO CATALANO S.R.L.

Direttore Tecnico: Ing. Giuseppe Catalano

SOGGETTO TECNICO

INGEGNERIA STAZIONI

CONSORZIO ENJOY

PROGETTO DI FATTIBILITA' TECNICO ECONOMICA

STAZIONE DI CARINI RI.MED

PROGETTO PER LA REALIZZAZIONE DELLA NUOVA FERMATA

STATO DI FATTO

PLANIMETRIA GENERALE

SCALA: 1:200

PROGETTO	ANNO	SOTTOPR.	LIVELLO	D.PRR. DISCIPL.	TIPO ELB.	F.FUNZ.	PROGESSIVO	REV.
3 2 6 2 2 2		S D 1	P F	0 0 A R	P L	0 0	0 0 1	A

Rev.	Descrizione	Redatto	Data	Verificato	Data	Validato	Data	Autorizzato L'Ingegnere Titolare	Data
A	Emissione	Ing. A. Di Vincenzo	07/05/23	Arch. M. Vespasiano	07/05/23	Ing. F. Cavallaro	07/05/23	Ing. G. Catalano	07/05/23

POSIZIONE ARCHIVIO: LINEA L 6 5 9 — SEDE TECNICA L O X X X X — NUMR DOC. — NUMERAZIONE