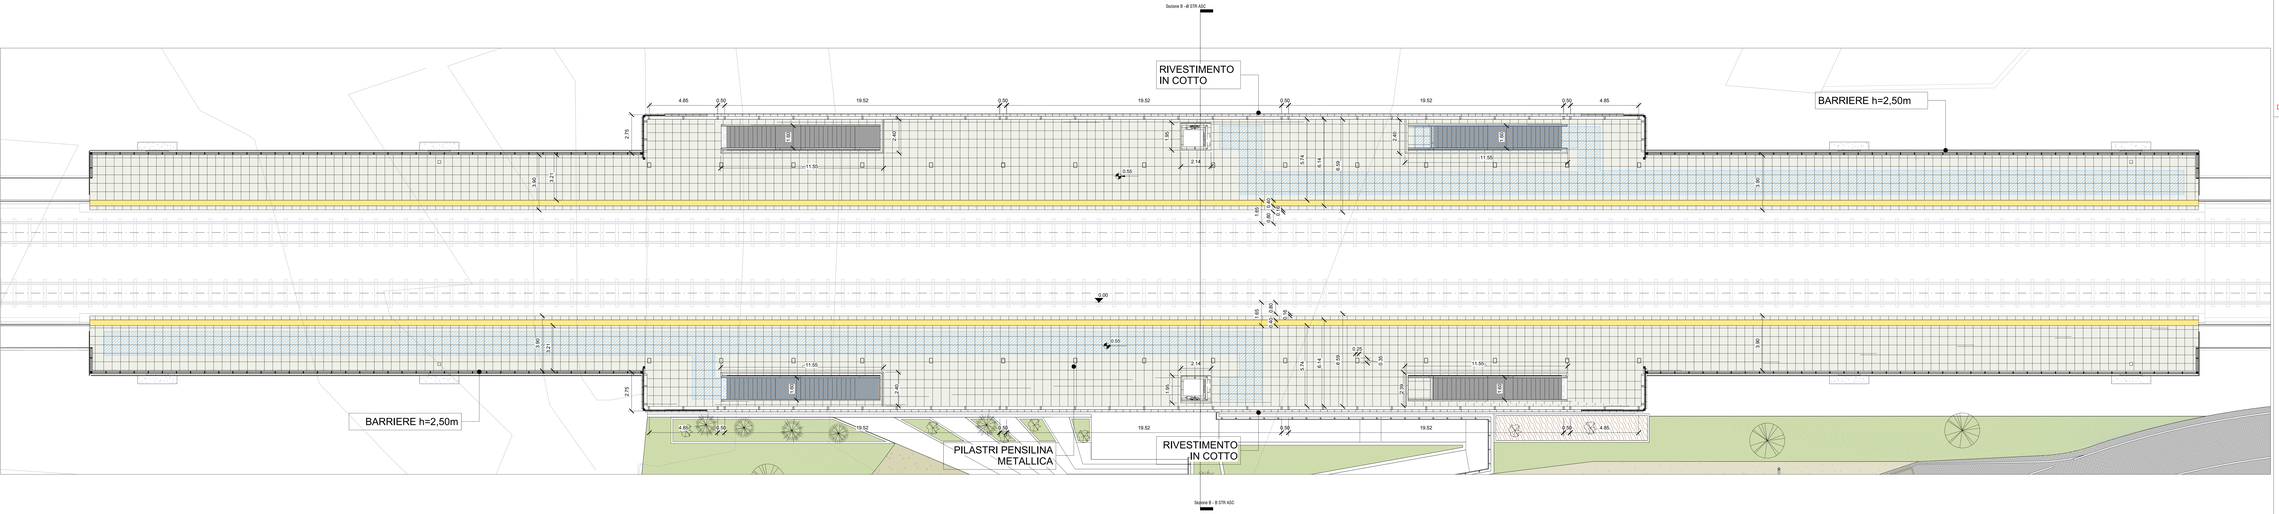

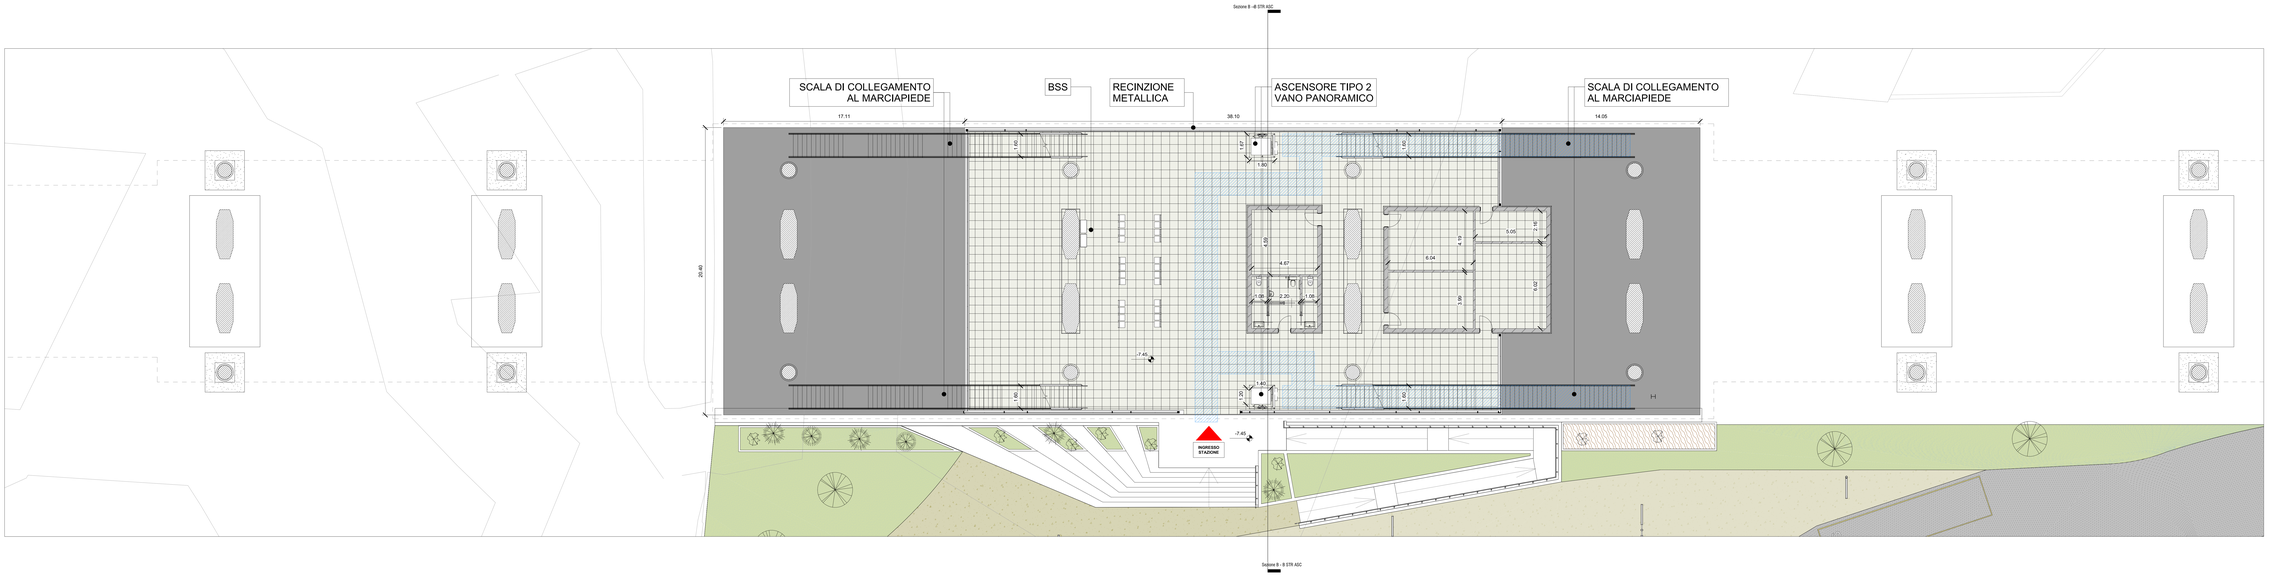

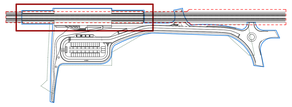

Proprietà gruppo FS | Limiti d'intervento | Inquadramento | Limite d'esproprio

Regolamento UE n° 1300/2014 STI PMR + DPR 503/96 + DM 236/89 - Ref STI PMR 2014, punto 4.2.1.12.

- LINEA GIALLA
- PPO - PERCORSO PRIVO DI OSTACOLI (a norma STI PMR)
- INGRESSO PEDONALE STAZIONE

PAVIMENTAZIONI

- PAVIMENTAZIONE GRES EFFETTO PIETRA
- PAVIMENTAZIONE IN MASSELLI AUTOBLOCCANTI
- NUOVA PAVIMENTAZIONE DRENANTE IN CALCESTRE Marciapiede viabilità
- NUOVA PAVIMENTAZIONE DRENANTE IN CALCESTRE Marciapiede Piazzale
- NUOVA PAVIMENTAZIONE DRENANTE IN CALCESTRE Marciapiede di connessione
- AREA A PIANTE ARBUSTIVE E SPONTANEE
- AREE CON PIACCIAMATURA
- NUOVA ILLUMINAZIONE PIAZZA, VIABILITÀ E PARCHEGGI

COMMITTENTE

RFI RETE FERROVIARIA ITALIANA

DIREZIONI STAZIONI - INVESTIMENTI STAZIONI AREA CENTRO SUD

PROGETTAZIONE

MANDATARIA: NET ENGINEERING S.P.A.

MANDANTI: ALPINA S.P.A. — VDP S.R.L. — STUDIO CATTANEO S.R.L.

Direttore Tecnico Ing. Giovanni Battista Cattaneo

SOGGETTO TECNICO

INGEGNERIA STAZIONI

PROGETTO DI FATTIBILITA' TECNICO ECONOMICA

STAZIONE DI CARINI RI.MED

PROGETTO PER LA REALIZZAZIONE DELLA NUOVA FERMATA

ARCHITETTONICO

NUOVA FERMATA - PIANTA PIANO TERRA E PIANTA MARCIAPIEDI

SCALA: 1:100

PROGETTO	ANNO	SETTORE	CAMPO	CATEG./ELEM.	TIPO ELB.	F.ZIONE	PROGRESSIVO	REV.
3 2 6 2 2 2		5 0 1	P F	F V A R	P L	0 0	0 0 1	A

Rev.	Descrizione	Redatto	Data	Verificato	Data	Verificato	Data	Approvato	Data
A	Emissione	Ing. F. Di Vincenzo	31/05/2019	M. Vespasiani	31/05/2019	M. Vespasiani	31/05/2019	A. Ingegni	31/05/19

POSIZIONE ARCHIVIO	LINEA	SEZIONE TECNICA	NOME DOC.	NUMERAZIONE
	L 4 5 9	L O X X X X		