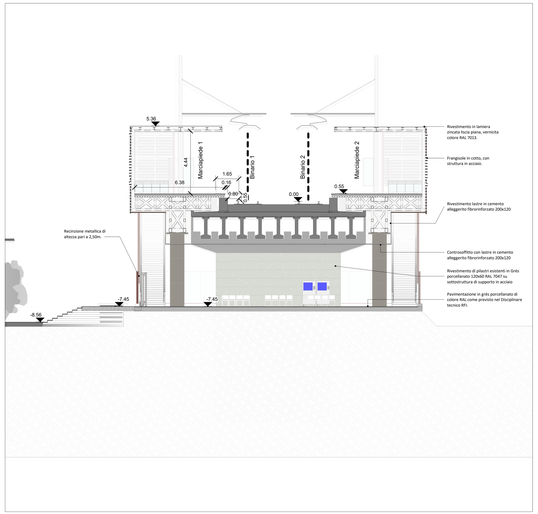

SEZ. A-A

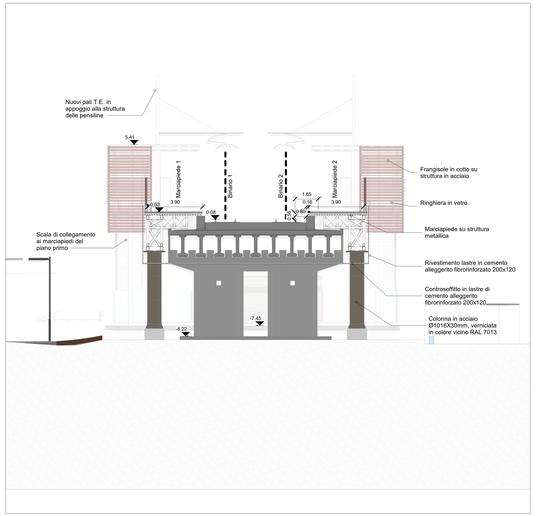

SEZ. B-B

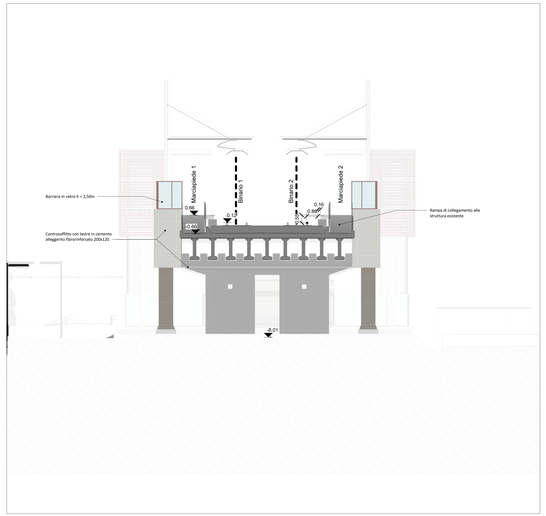

SEZ. C-C

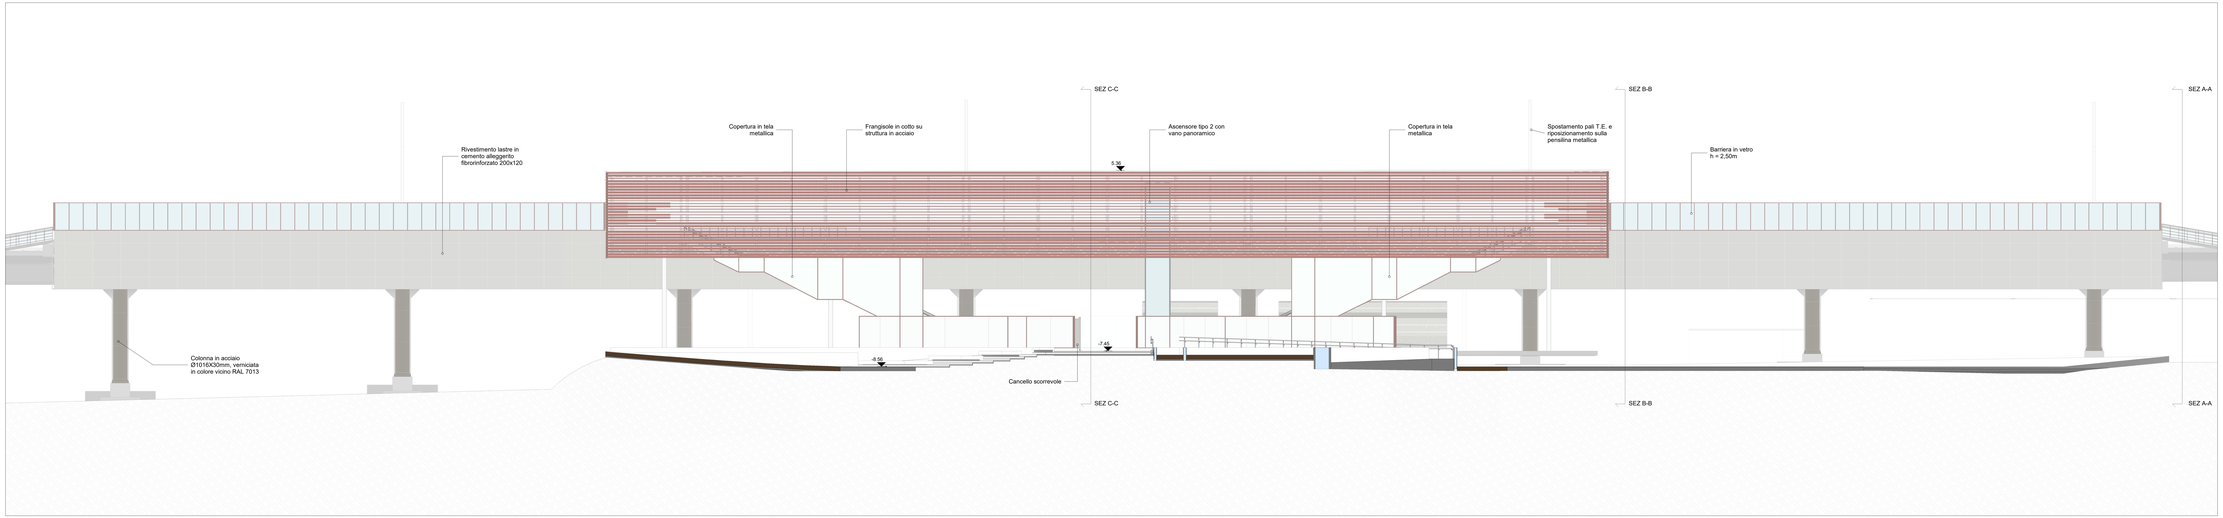

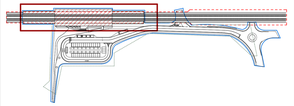

Proprietà gruppo FS | Limiti d'intervento | Inquadramento | Limite d'esproprio

MATERIALI

	RIVESTIMENTO DI PANNELLI IN COTTO CON ORIENTAMENTO ORIZZONTALE, VERTICALE E OBLIQUO
	PANNELLI IN TELA METALLICA PER RECINZIONE E COPERTURA SCALE
	RIVESTIMENTO IN PANNELLI DI PIETRA PER BAGNI E LOCALI TECNICI
	RIVESTIMENTO IN LASTRE DI FIBROCEMENTO
	PANNELLI IN VETRO

COMMITTENTE

RFI RETE FERROVIARIA ITALIANA

DIREZIONI STAZIONI - INVESTIMENTI STAZIONI AREA CENTRO SUD

PROGETTAZIONE

MANDATARIA: NET ENGINEERING S.P.A.

MANDANTI: ALPINA S.P.A. — VDP S.R.L. — STUDIO CATALANO S.R.L.

Direttore Tecnico Ing. Giuseppe Catalano — Ordine degli Ingegneri della Provincia di Palermo n. 2347

SOGGETTO TECNICO

INGEGNERIA STAZIONI

PROGETTO DI FATTIBILITA' TECNICO ECONOMICA

STAZIONE DI CARINI RI.MED

PROGETTO PER LA REALIZZAZIONE DELLA NUOVA FERMATA

ARCHITETTONICO

NUOVA FERMATA - PROSPETTI E SEZIONI

SCALA 1:200

PROGETTO	ANNO	SETTORE	CAPITOLO	O.PERA/DISCIPL.	TIPO ELab.	N.ELab.	PROGRESS.	REV.
3 2 6 2 2 2		5 0 1	P F	F V A R	P Y	0 0	0 0 1	A

Rev.	Descrizione	Redatto	Data	Verificato	Data	Verificato	Data	Approvato	Data
A	Emissione	Ing. F. Di Vincenzo	31/05/2023	M. Vespasiano	31/05/2023	G. Ingegneri	31/05/2023	G. Catalano	31/05/2023

POSIZIONE ARCHIVIO | LINEA: L 4 5 9 | SEZIONE TECNICA: L O X X X X | NOME DOC. | NUMERAZIONE