Sezione 1-1'

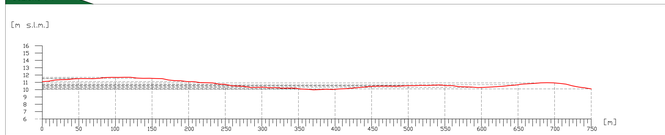

Sezione 2-2'

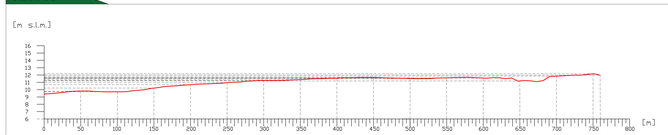

Sezione 3-3'

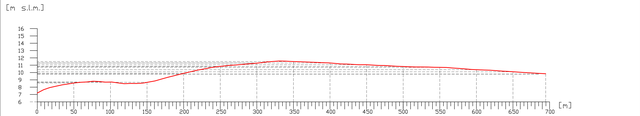

Sezione 4-4'

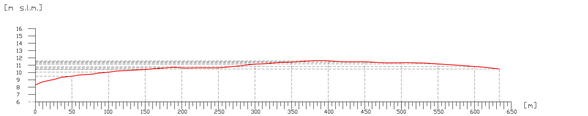

Sezione 5-5'

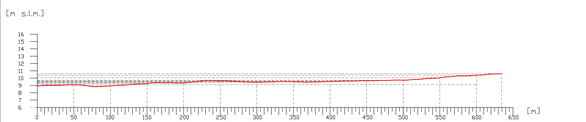

Sezione 6-6'

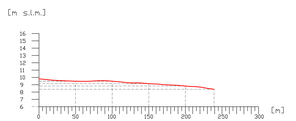

Sezione 7-7'

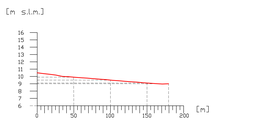

Firmato digitalmente da
RENATO PERTUSO
CN = PERTUSO RENATO
SerialNumber = TINIT-PRTRNT68S06A285K
C = IT

Sezione 8-8'

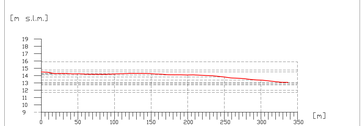

Sezione 9-9'

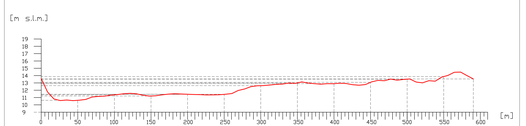

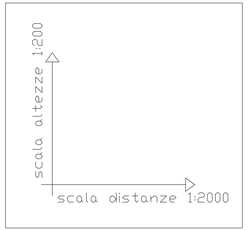

Inquadramento area impianto - Scala 1:5000

Legenda generale

- Perimetro area impianto fotovoltaico
- Perimetro area catastale
- Linee di sezione profili longitudinali/trasversali
- Andamento altimetrico dei profili

Comune di BRINDISI - KeyPlan

CITTA' DI BRINDISI

REGIONE PUGLIA

IMPIANTO FOTOVOLTAICO
"CONTESSA"
della potenza di 68,00 MW in DC
PROGETTO DEFINITIVO

COMMITTENTE:
SPG Energia S.r.l.
Via Attilio Mirco 28
70043 Monopoli (BA)
P.IVA 04230070981

PROGETTAZIONE:
TEKNE soc. a r.l.
Via Nazario Sauro, n. 11 - 70122 AVERSA
Tel +39 081 5027111 - 5029041 - Fax +39 081 5029115
www.gruppotekne.it - email: info@tekne.it

PROGETTISTA:
Ing. Renato Pertuso
(Direttore Tecnico)

LEGALE RAPPRESENTANTE:
dott. Renato Manai

PD
PROGETTO DEFINITIVO

PROFILI ALTIMETRICI LONGITUDINALI E TRASVERSALI DELL'AREA DI IMPIANTO

Tavola: AR03.1

Filename: TKA690-PROFILI-ALTIMETRICI-LONGITUDINALI-E-TRASVERSALI-DELL-AREA-DI-IMPIANTO.dwg

Protocollo Tekne: TKA690

Data Transazione:	Redatto:	Verificato:	Approvato:	Scala:
Luglio 2021	G.CIMAROSSO	G.PERTUSO	G.PERTUSO	1:5000 1:200
Maggio 2021	G.CIMAROSSO 06/2021	G.PERTUSO	G.PERTUSO	

REVISIONI				
0				
1				
2				
3				