Particolare sezione tipo posa cavidotto MT - 3x(1x185)mmq - Scala 1:10

Particolare sezione tipo posa cavidotto MT - 3x(2x185)mmq - Scala 1:10

Particolare sezione tipo posa cavidotto MT - 3x(2x630)mmq - Scala 1:10

Planimetria Percorso Cavidotto - Scala 1:5.000

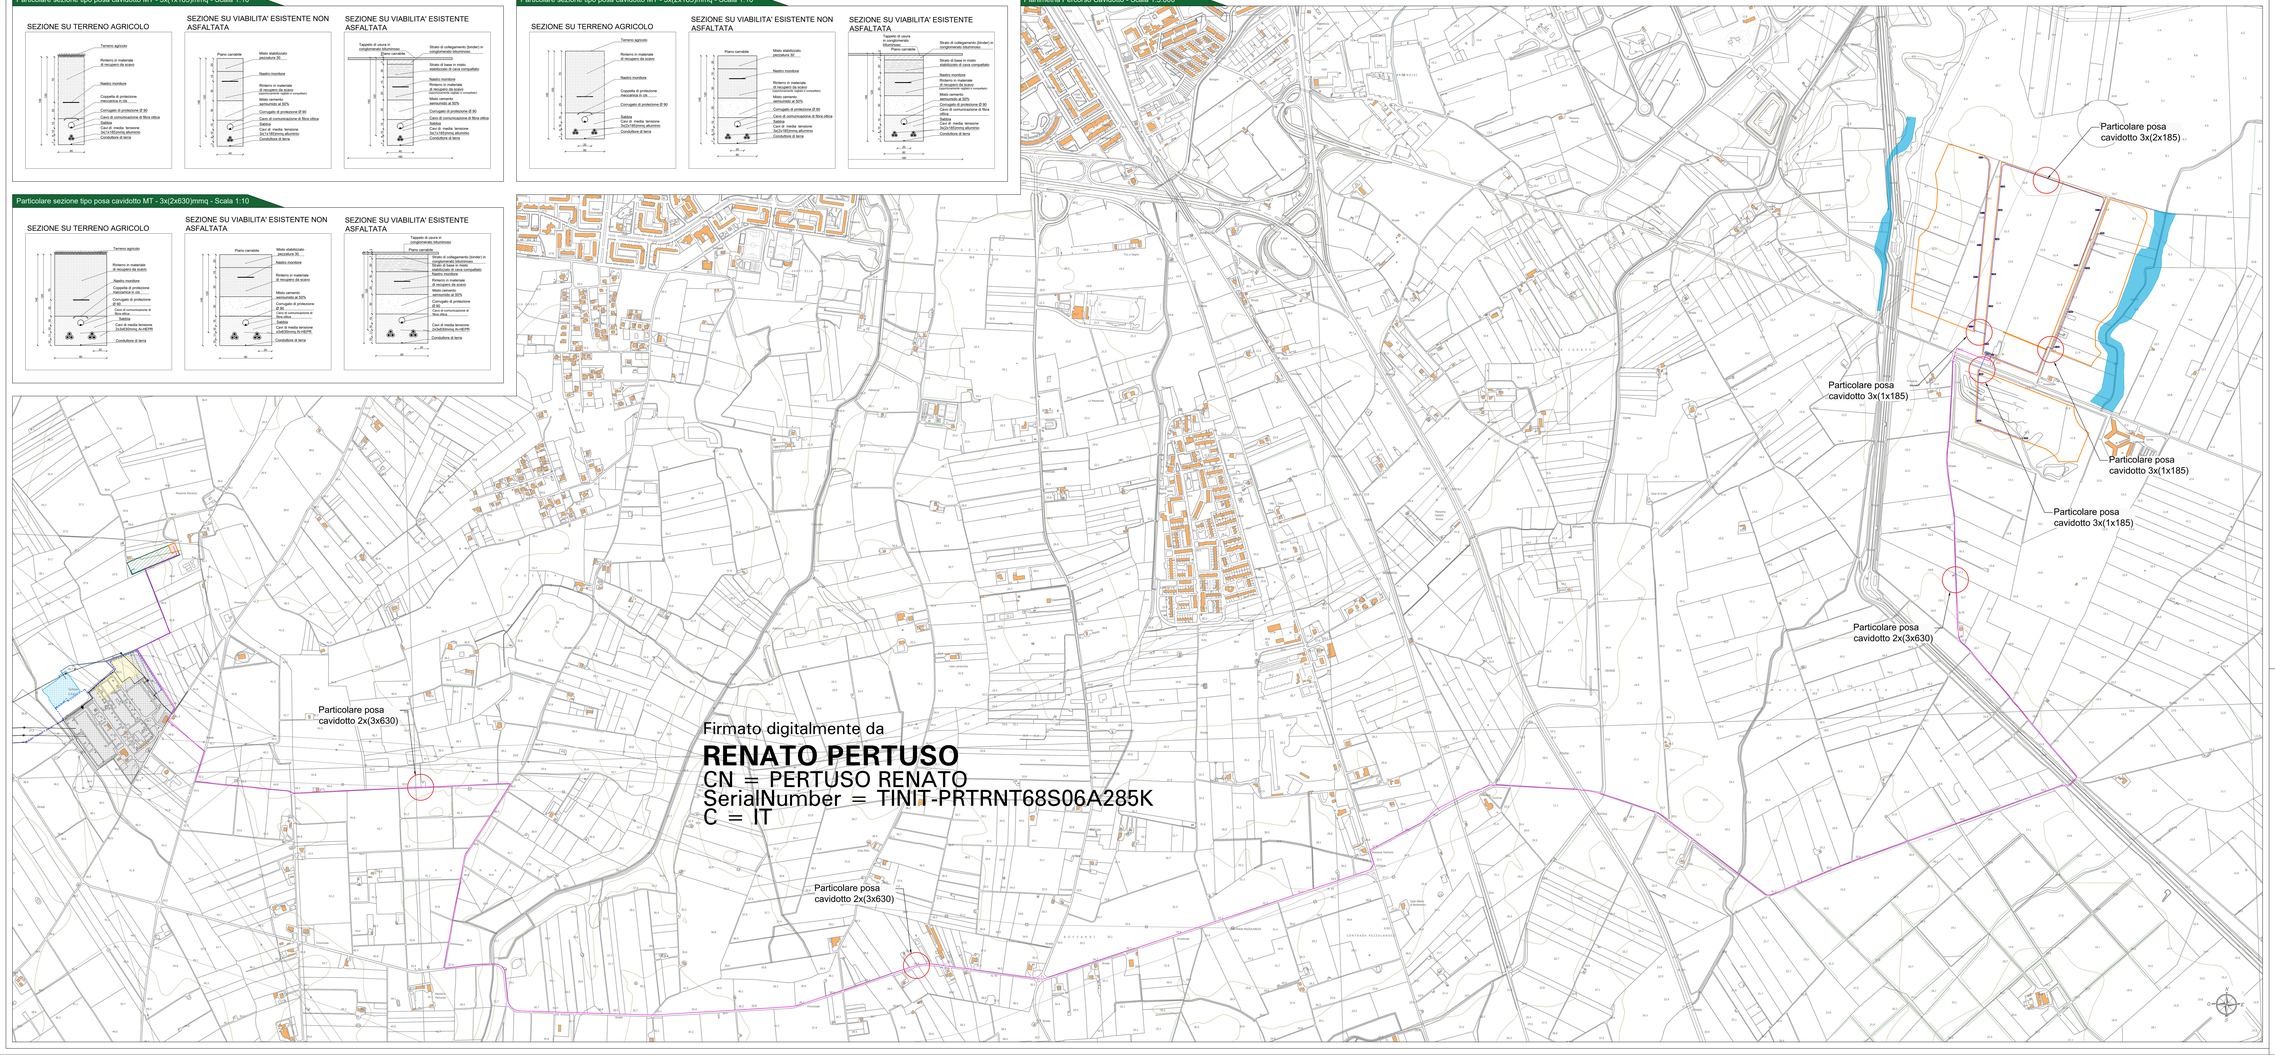

Firmato digitalmente da
RENATO PERTUSO
CN = PERTUSO RENATO
SerialNumber = TINIT-PRTRNT68S06A285K
C = IT

Legenda generale

- Area impianto fotovoltaico a realizzarsi
- Cavidotto di connessione MT a realizzarsi
- Cavidotto di connessione MT tra i lotti a realizzarsi
- Cavidotto di connessione AT a realizzarsi
- Cavidotto 150 kV a realizzarsi
- Stazione elettrica Terna esistente
- Stazione Ampliamento Terna a realizzarsi
- Stazione Smistamento Terna a realizzarsi
- Stazione di elevazione MT/AT a realizzarsi
- Stallo utente a realizzarsi

Comune di BRINDISI - KeyPlan

I MIL A VOLVE IMPIANTO
Lat. Decimali: 40.639000
Long. Decimali: 17.937000
BRINDISI
Impianto fotovoltaico
Impianto fotovoltaico
Impianto fotovoltaico