SEZIONE 1-1' - Scala 1:50

STATO DI FATTO / STATO DI PROGETTO

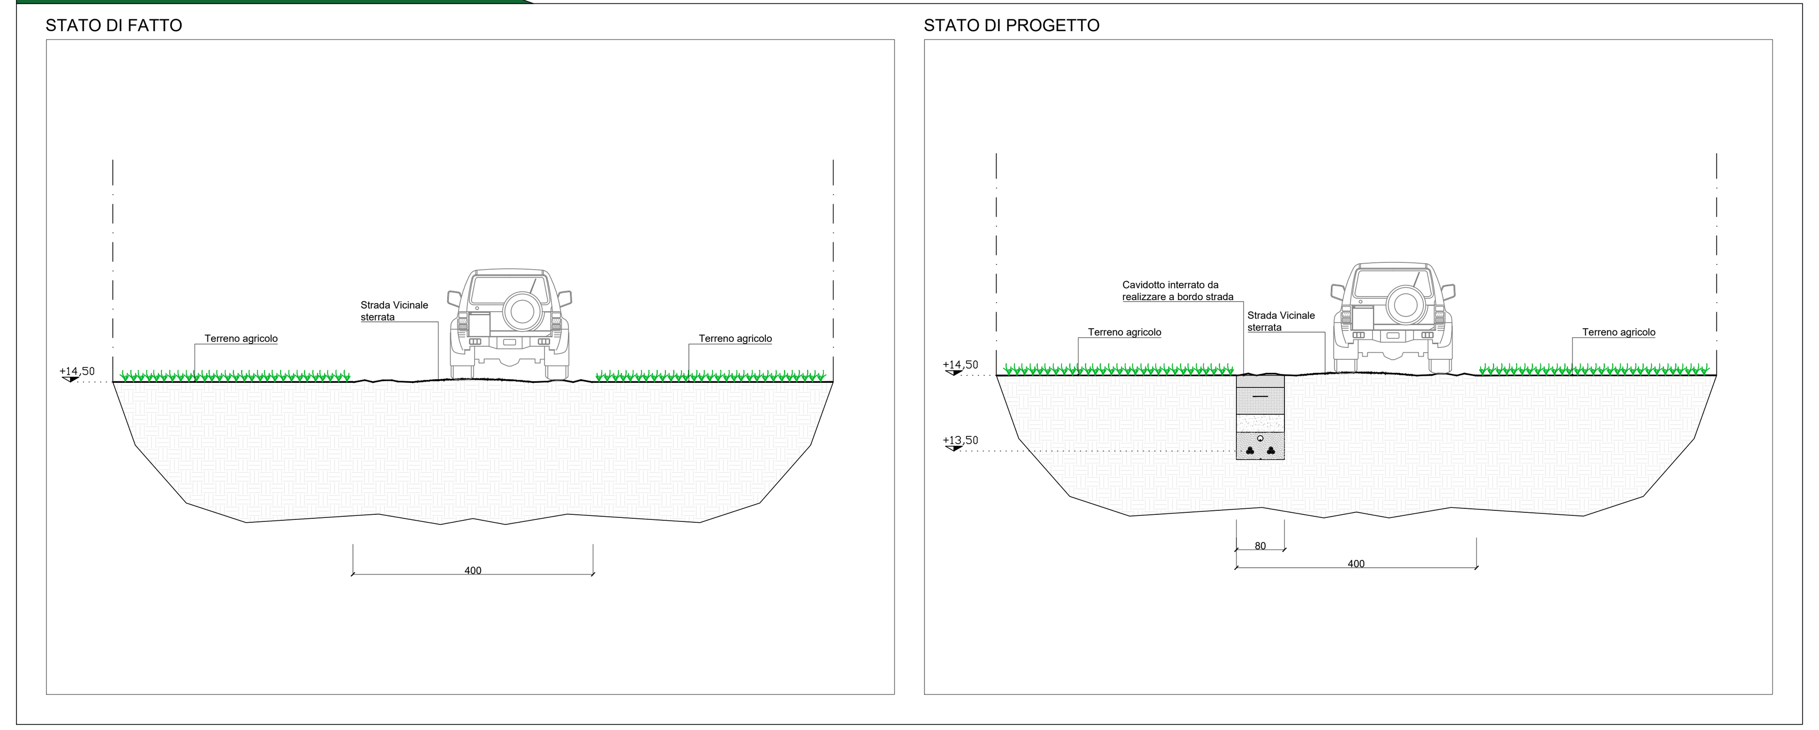

SEZIONE 4-4' - Scala 1:50

STATO DI FATTO / STATO DI PROGETTO

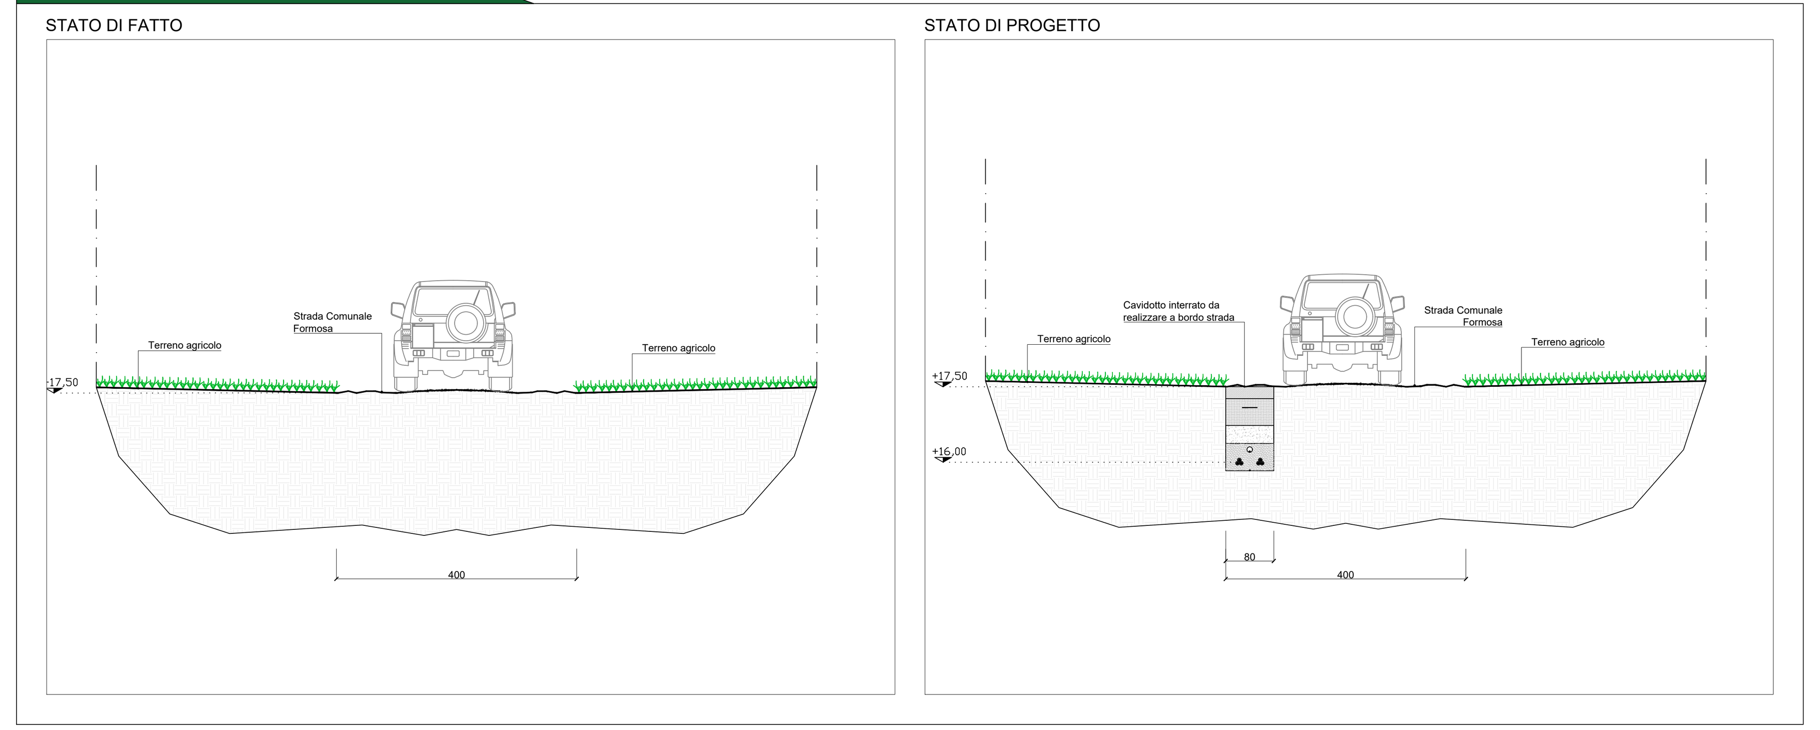

SEZIONE 16-16' - Scala 1:50

STATO DI FATTO

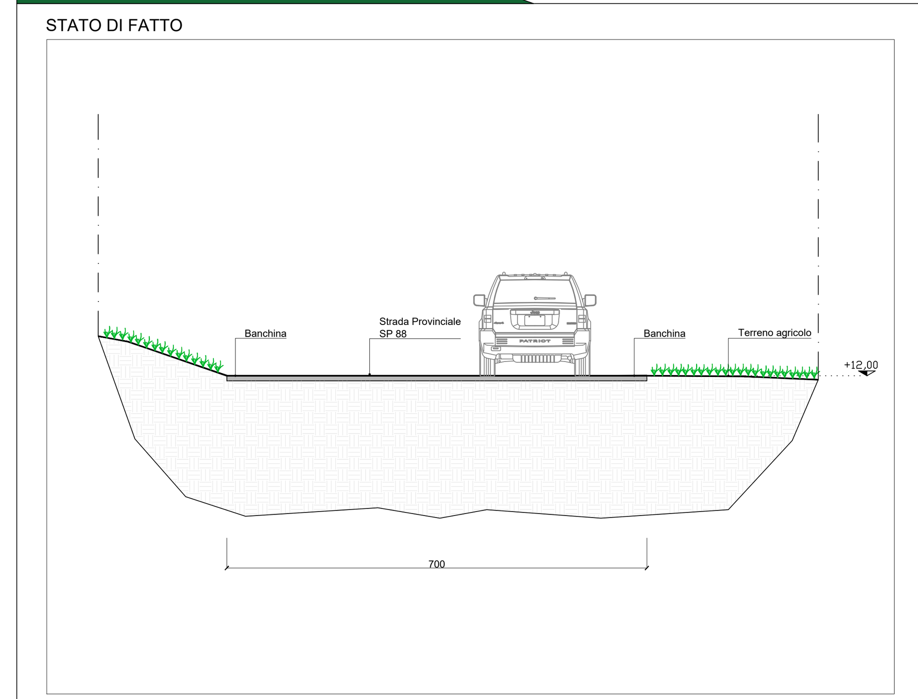

SEZIONE 2-2' - Scala 1:50

STATO DI FATTO / STATO DI PROGETTO

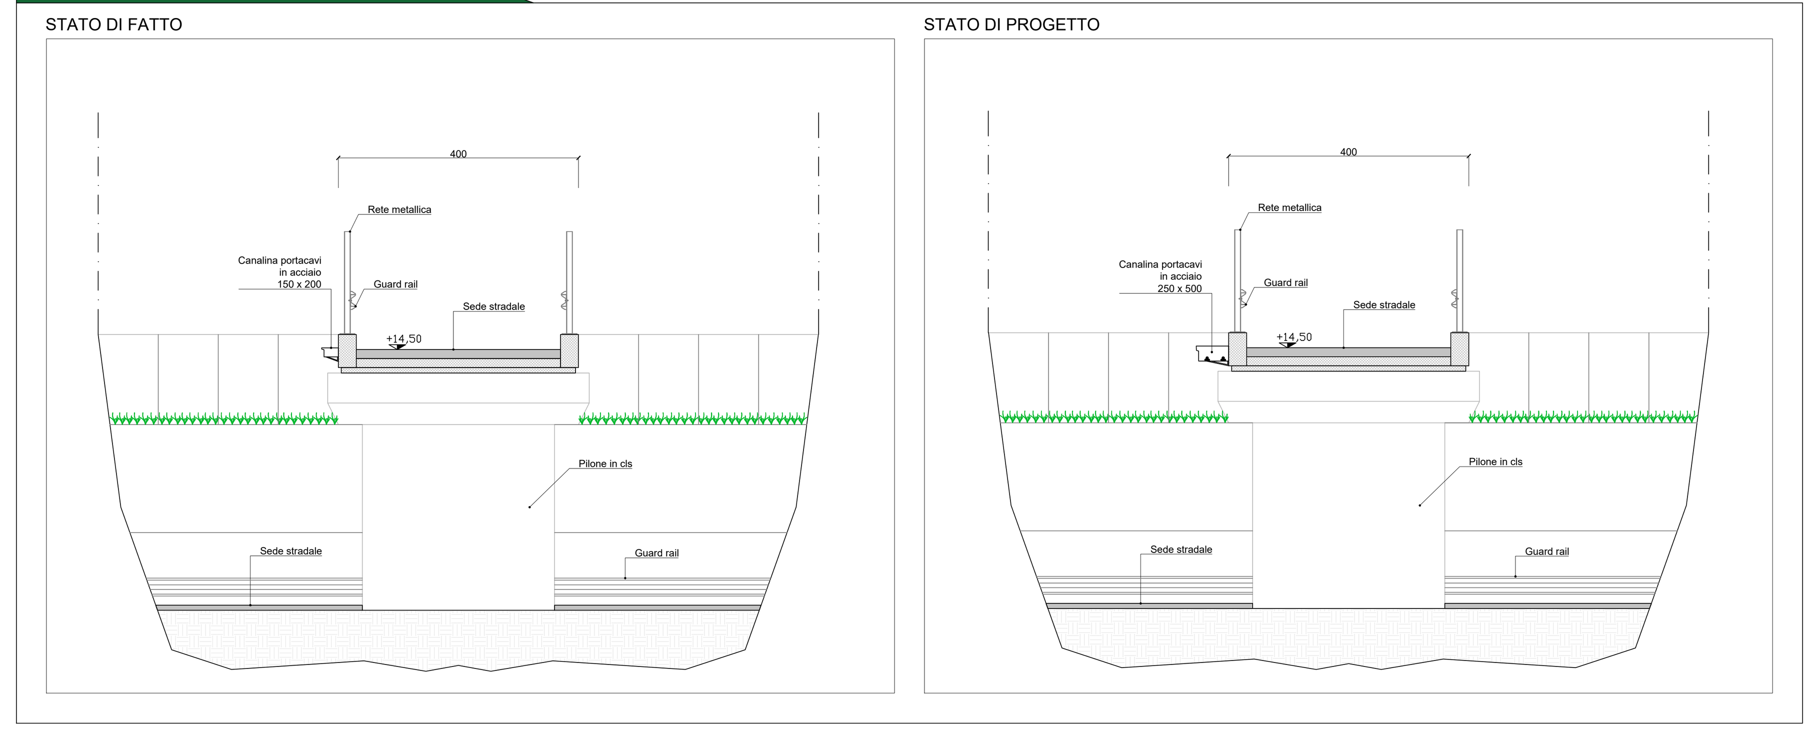

SEZIONE 5-5' - Scala 1:50

STATO DI FATTO / STATO DI PROGETTO

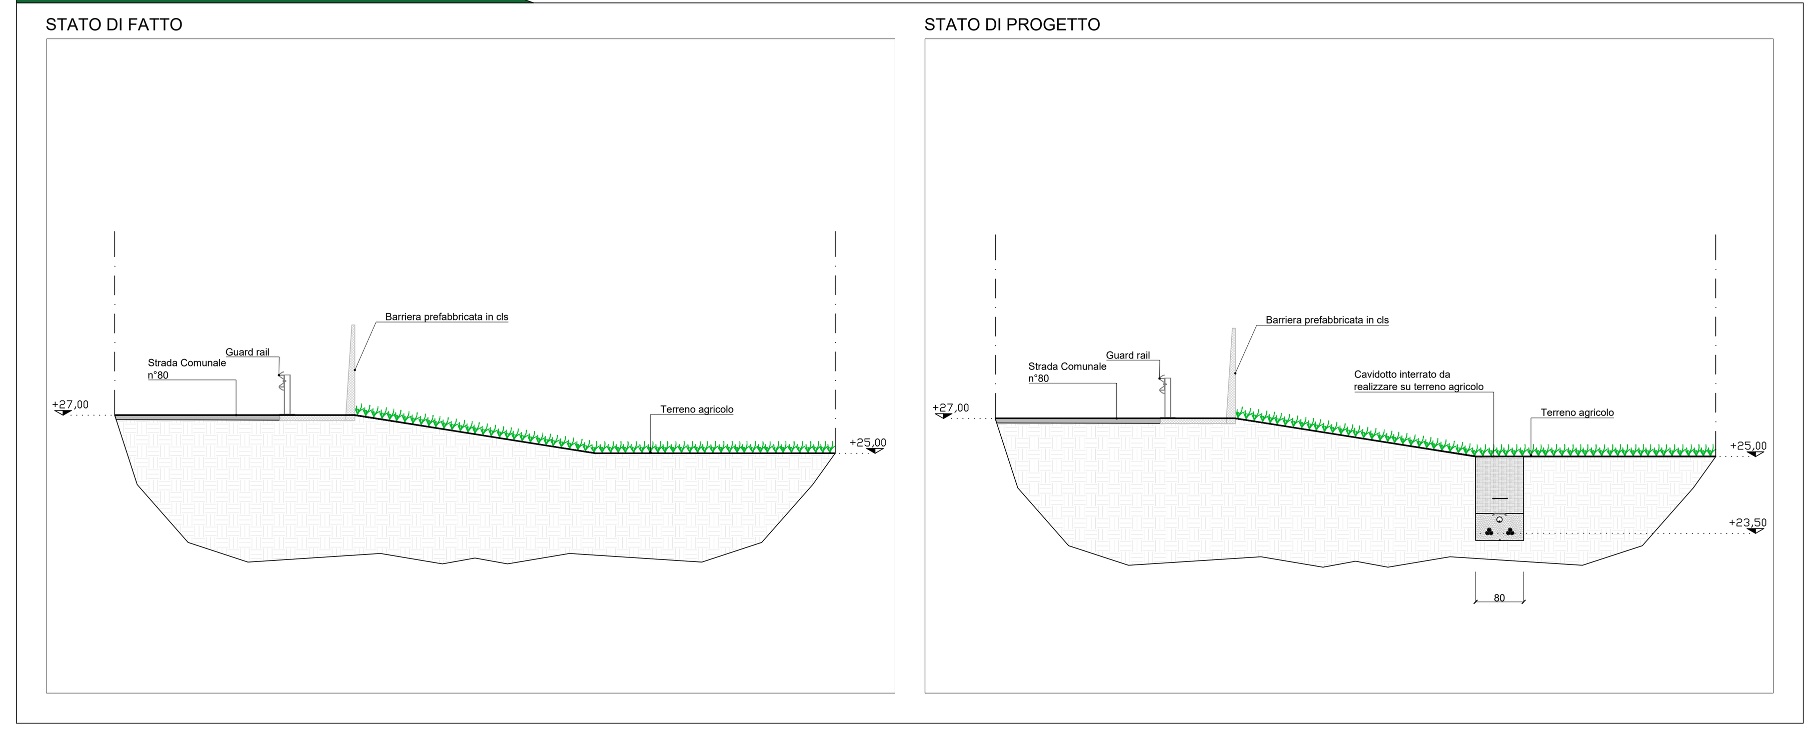

STATO DI PROGETTO

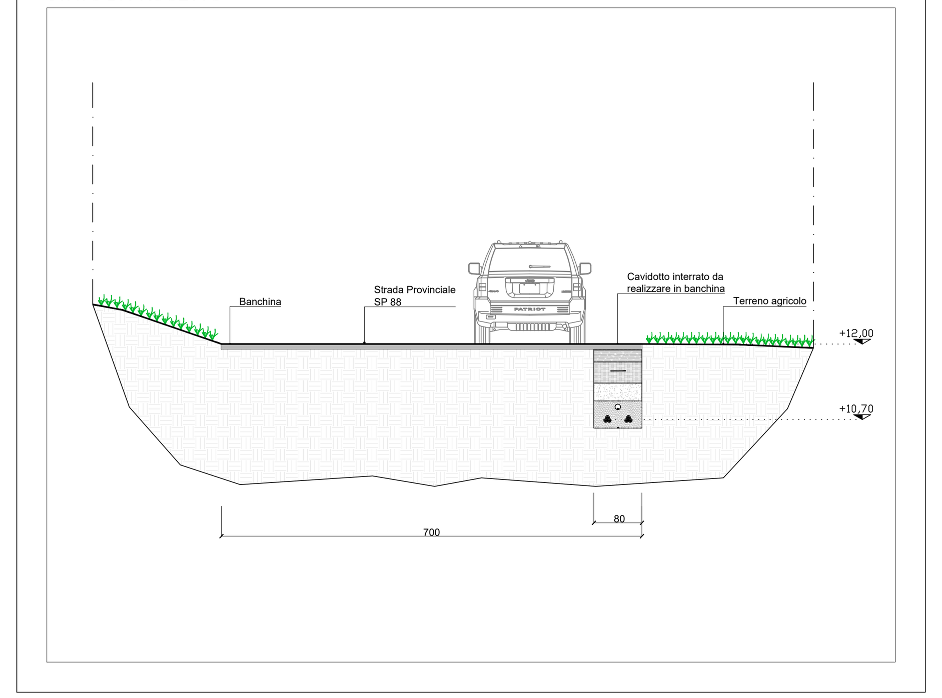

SEZIONE 3-3' - Scala 1:50

STATO DI FATTO / STATO DI PROGETTO

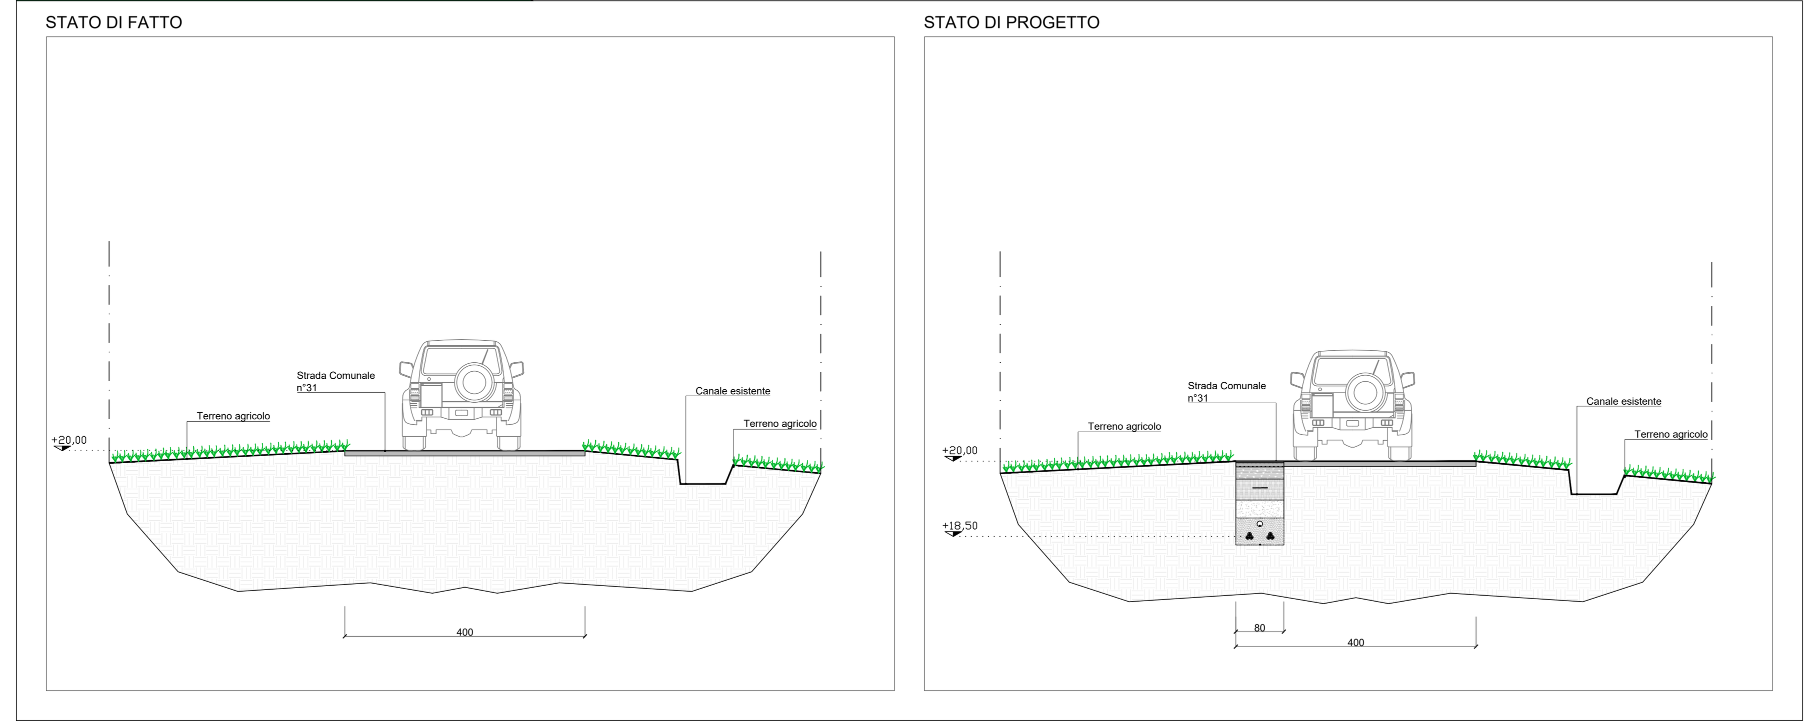

SEZIONE 6-6' - Scala 1:50

STATO DI FATTO / STATO DI PROGETTO

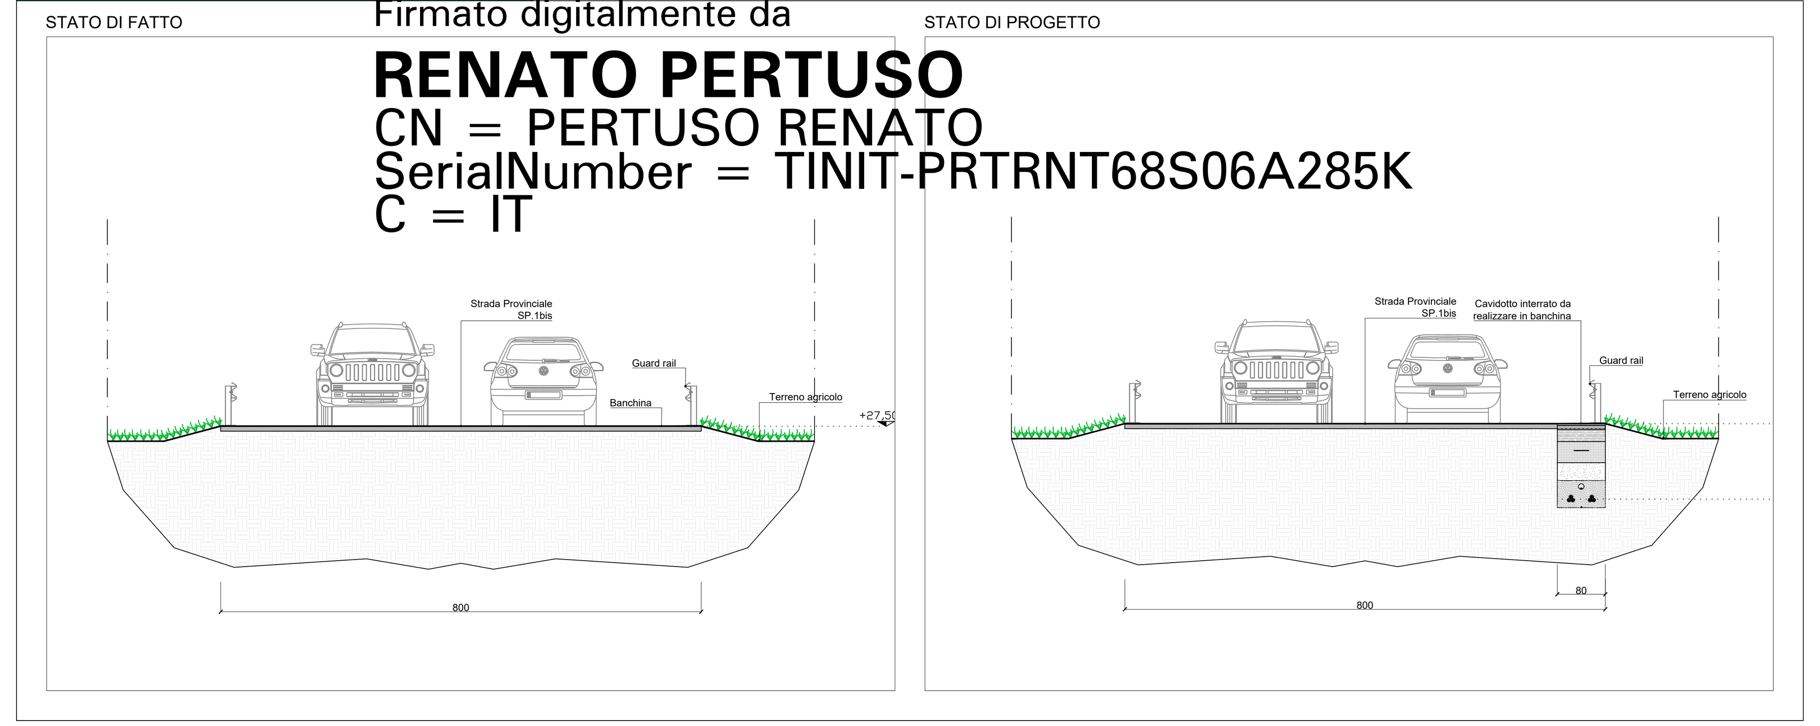

Firmato digitalmente da

RENATO PERTUSO

CN = PERTUSO RENATO
SerialNumber = TINIT-PRTRNT68S06A285K
C = IT

ANALISI DEL PERCORSO CAVIDOTTO MT 30 kV				
Tratto		Tipologia	Denominazione	L (m)
	A-B	Terreno agricolo	-	165
	B-C	TOC su Strada	Provinciale SP. 88	45
	C-D	Strada	Vicinale Sterrata	1780
	D-E	Canalina ancorata	-	40
	E-F	Strada	Comunale n. 31	1330
	F-G	TOC su Strada	Comunale Formosa	100
	G-H	Strada	Comunale Formosa	545
	H-I	TOC su Strada	Comunale Formosa	150
	I-L	Strada	Comunale Formosa	405
	L-M	TOC su Terreno agricolo	-	100
	M-N	Strada	Comunale n. 80	335
	N-O	TOC su Strada	Provinciale SP. 1bis	85
	O-P	Strada	Provinciale SP. 43	3580
	P-Q	TOC su Strada	Provinciale SP. 43	100
	Q-R	Strada	Provinciale SP.43	120
	R-S	Strada	Comunale n. 69	165
	S-T	TOC su Strada	Comunale n. 69	50
	T-U	Strada	Comunale n. 69	560
	U-V	Strada	Comunale n. 69	1010
	V-Z	TOC su Strada	Comunale n. 69	50
	Z-X	Strada	Comunale n. 69	160
	X-Y	Strada	Comunale per San Donaci	125
	Y-W	Terreno agricolo	-	185
	W-K	Strada	Comunale per Schiavoni	60
	K-A'	Terreno agricolo	-	410
	A'-B'	Strada	Vicinale Sterrata	440
			Totale percorso cavidotto MT	12095

ANALISI DEL PERCORSO CAVIDOTTO DI COLLEGAMENTO INTERNO				
Tratto		Tipologia	Denominazione	L (m)
	E'-F'	TOC su Strada	Provinciale SP. 88	80
			Totale percorso cavidotto MT	80

ANALISI DEL PERCORSO CAVIDOTTO AT 30 kV				
Tratto		Tipologia	Denominazione	L (m)
	C'-D'	Terreno agricolo	-	885
			Totale percorso cavidotto MT	885

Inquadramento su base CTR - Scala 1:5.000

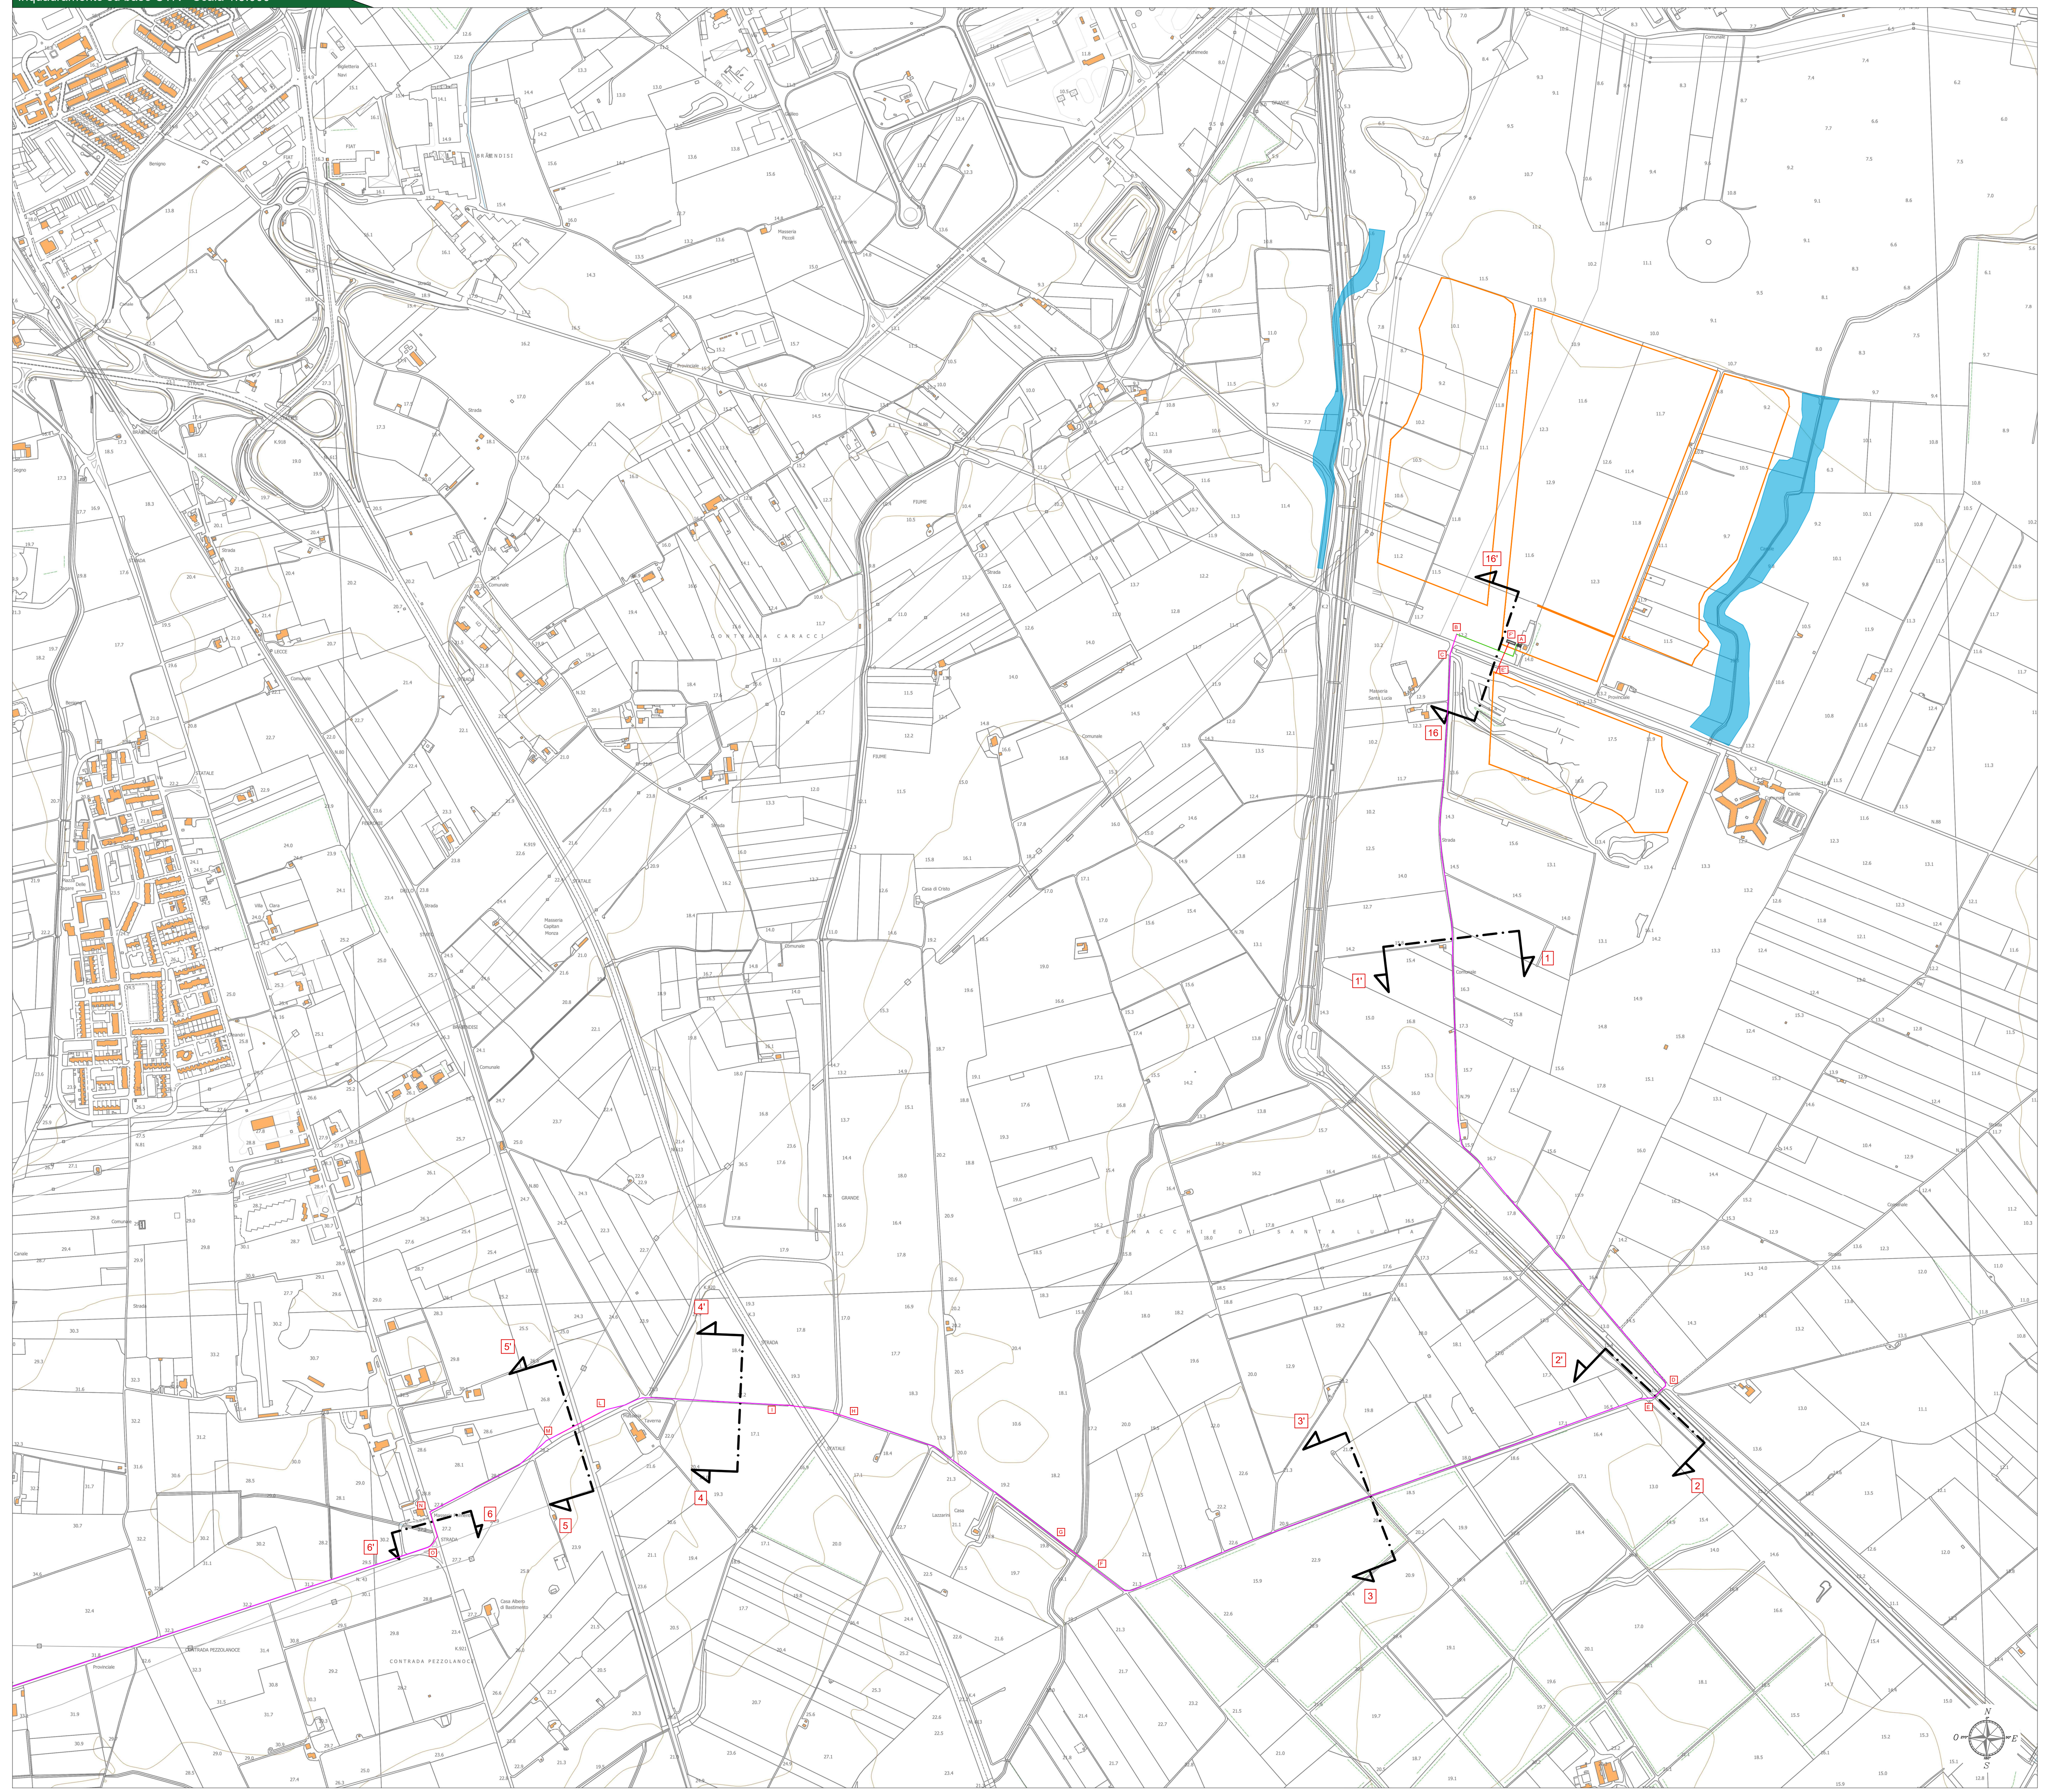

Legenda generale

- Area impianto fotovoltaioco a realizzarsi
- Cavidotto di connessione MT a realizzarsi
- Cavidotto di connessione MT tra i lotti a realizzarsi
- Cavidotto di connessione AT a realizzarsi
- Cavidotto 150 kV a realizzarsi
- Stazione elettrica Terna esistente
- Stazione Ampliamento Terna a realizzarsi
- Stazione Smistamento Terna a realizzarsi
- Stazione di elevazione MT/AT a realizzarsi
- Stallo utente a realizzarsi

Comune di BRINDISI - KeyPlan

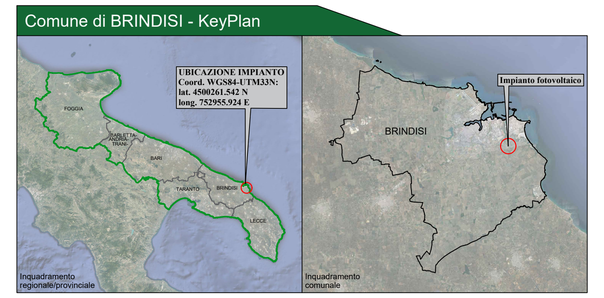

CITTA' DI BRINDISI

REGIONE PUGLIA

IMPIANTO FOTOVOLTAICO
"*CONTESSA*"
della potenza di 100,00 MW in immissione e 109,46 MW in DC
PROGETTO DEFINITIVO

COMMITTENTE:
3Più Energia S.r.l.
Via Aldo Moro 28
25043 Breno (BS)
P.IVA 04230070981

PROGETTAZIONE:
TÈKNE srl
Via Vincenzo Gioberti, 11 - 76123 ANDRIA
Tel +39 0883 553714 - 552841 - Fax +39 0883 552915
www.gruppotekne.it e-mail: contatti@gruppotekne.it

PROGETTISTA:
Ing. Renato Pertuso
(Direttore Tecnico)

LEGALE RAPPRESENTANTE:
dott. Renato Mansi

PD PROGETTO DEFINITIVO

CAVIDOTTO DI CONNESSIONE - PERCORSO ED OPERE DA REALIZZARE SU BASE CTR

Tavola: AR07.2.2

Filename: TKA690-PD-AR07.2-AR08-Cavidotto di connessione e Interferenze-R1.dwg

Data 1°emissione:	Redatto:	Verificato:	Approvato:	Scala:	Protocollo Tekne:
Febbraio 2022	G.PISANI	G.PERTOSO	R.PERTUSO	1:5.000 1:50	TKA690
n° revisione 1 Maggio 2023	G.PISANI / A.DI BARI	G.PERTOSO	R.PERTUSO		
2					
3					
4					