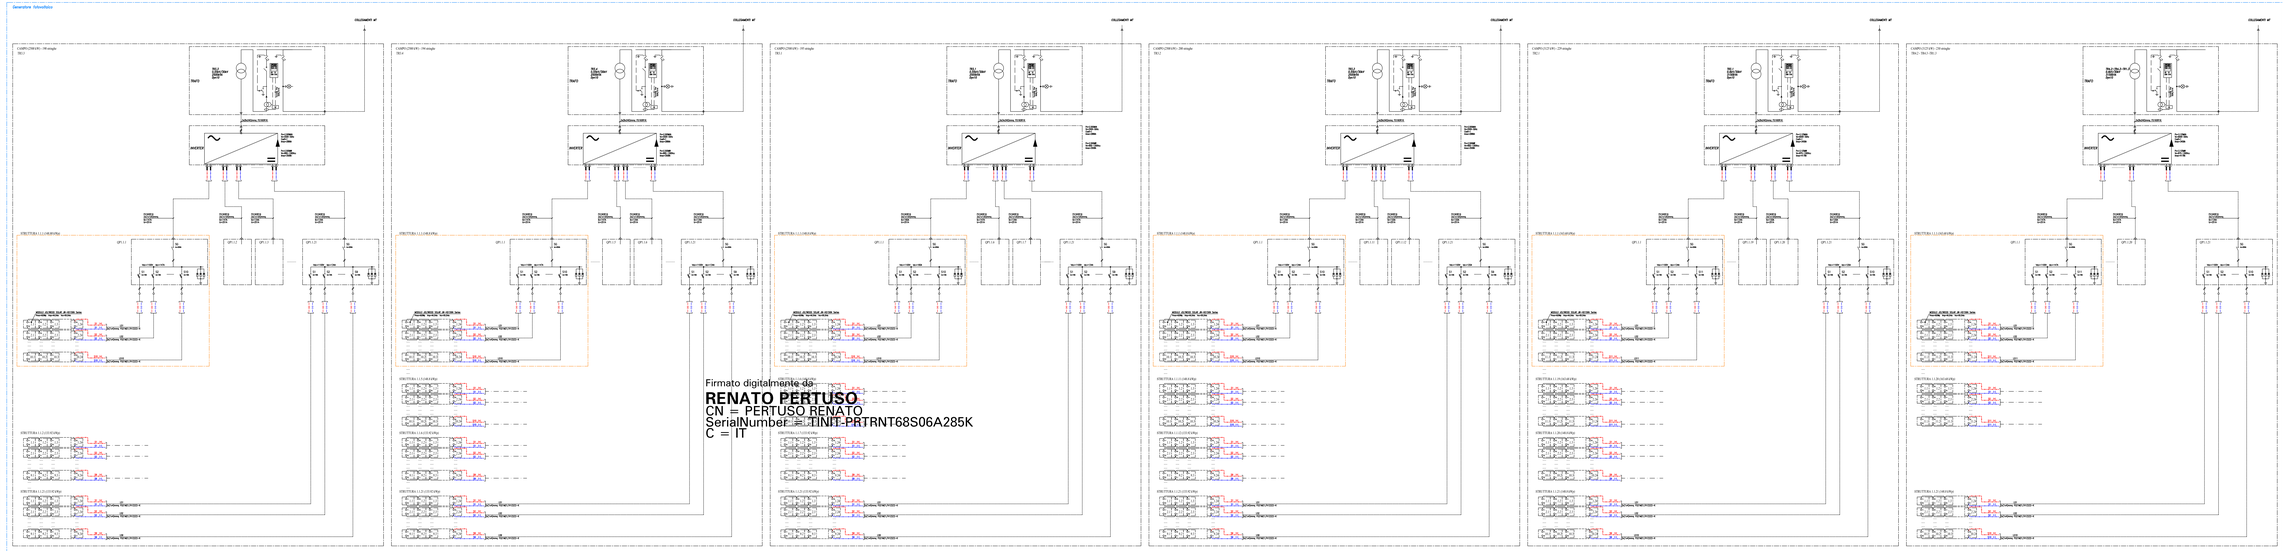

Firmato digitalmente da:
RENATO PERTUSO
CN = PERTUSO RENATO
SerialNumber = TINIT-PRTRNT68S06A285K
C = IT

COMMITTENTE:
SPG Energia S.r.l.
Via Aldo Moro 28
25064 Brescia (BS)
P.IVA 04250570983

PROGETTAZIONE:
TEKNE srl
Via Venezia Giulia 11 - 70125 BARI
Tel. (+39) 080 5314 - 5329 - Fax. (+39) 080 5329 5
www.pugliatekne.it - mail: info@pugliatekne.it
ISO 9001

PROGETTISTA:
Ing. Renato Pertuso
(Direttore Tecnico)

LEGALE RAPPRESENTANTE:
dott. Renato Adone

PD
PROGETTO DEFINITIVO

SCHEMA UNIFILARE DI CAMPO

Tavola: IE03.A

Filename: 04250570983-Brindisi-Contessa-PD-IE03.dwg

Data	Redatto	Verificato	Approvato	Scala
Luglio 2021	G.ALONZO	G.MARTULLO	G.MARTULLO	-
1 - Luglio 2021	G.ALONZO	G.MARTULLO	G.MARTULLO	
2 -				
3 -				
4 -				
5 -				

Protocollo Tekne: TKA690