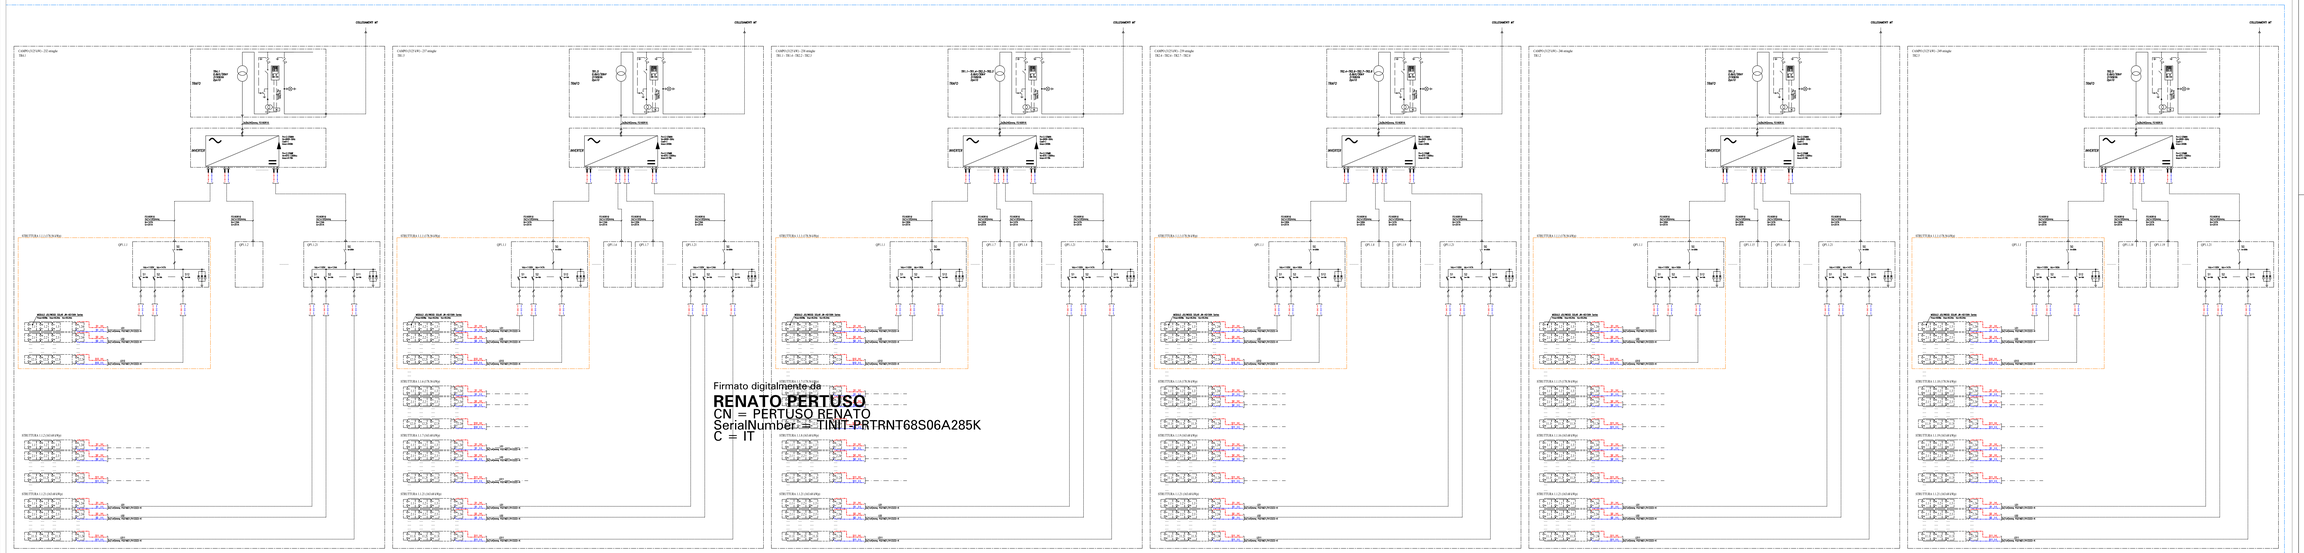


Firmato digitalmente da
**RENATO PERTUSO**
CN = PERTUSO RENATO
SerialNumber = TINIT-PRTRNT68S06A285K
C = IT

*CITTA' DI BRINDISI*

*REGIONE PUGLIA*

**IMPIANTO FOTOVOLTAICO**
**"CONTESSA"**
della potenza di 66,00 MW in DC
**PROGETTO DEFINITIVO**

COMMITTENTE:
IPG Energia S.r.l.
Via Aldo Moro 28
25064 Brescia (BS)
P.IVA 04250370983

PROGETTAZIONE:
TEKNE srl
Via Venezia Giulia1 71013 ANDRIA
Tel. (+39)0883 557 0 - 557001 - Fax (+39)0883 552915
www.pugliatekne.it - mail: info@tekne.it

PROGETTISTA:
Ing. Renato Pertuso
(Direttore Tecnico)

LEGALE RAPPRESENTANTE:
dott. Renato Maiore

PD
PROGETTO DEFINITIVO

**SCHEMA UNIFILARE DI CAMPO**

Tavola: IE03.B

Filename: 04-IE03.B-SCHEMA-UNIFILARE-DI-CAMPO.dwg

| Data | Redatto | Verificato | Approvato | Scala |
|---|---|---|---|---|
| Luglio 2021 | G.ALENO | G.NAPOLI | G.NAPOLI | - |
| Agosto 2021 | G.ALENO | G.NAPOLI | G.NAPOLI | |

Protocollo Tekne: TKA690