

LEGENDA

IMPIANTO

- Impianto
- CavidottoMT
- CavidottoESTERNO
- CavidottoAT
- StazioneTerna
- Ampliamento SET
- Stazione Utente
- StazioneSmistamentoTerna

Ambiti Paesaggistici PPTR

- Alta Murgia
- Arco Jonico Tarantino
- Gargano
- La campagna brindisina
- La Puglia centrale
- Monti Dauni
- Murgia dei trulli
- Ofanto
- Salento delle Serre
- Tavoliere
- Tavoliere Salentino


0 0,5 1 2 km

SCALA 1:50.000

Centrale fotovoltaica per la produzione di energia elettrica
da ubicare nel Comune di Brindisi (BR), in località extraurbana denominata Contrada Caracci.

STUDIO DI IMPATTO AMBIENTALE
Quadro di Riferimento Programmatico - Allegati Grafici
PPTR - Ambiti

TAV 01

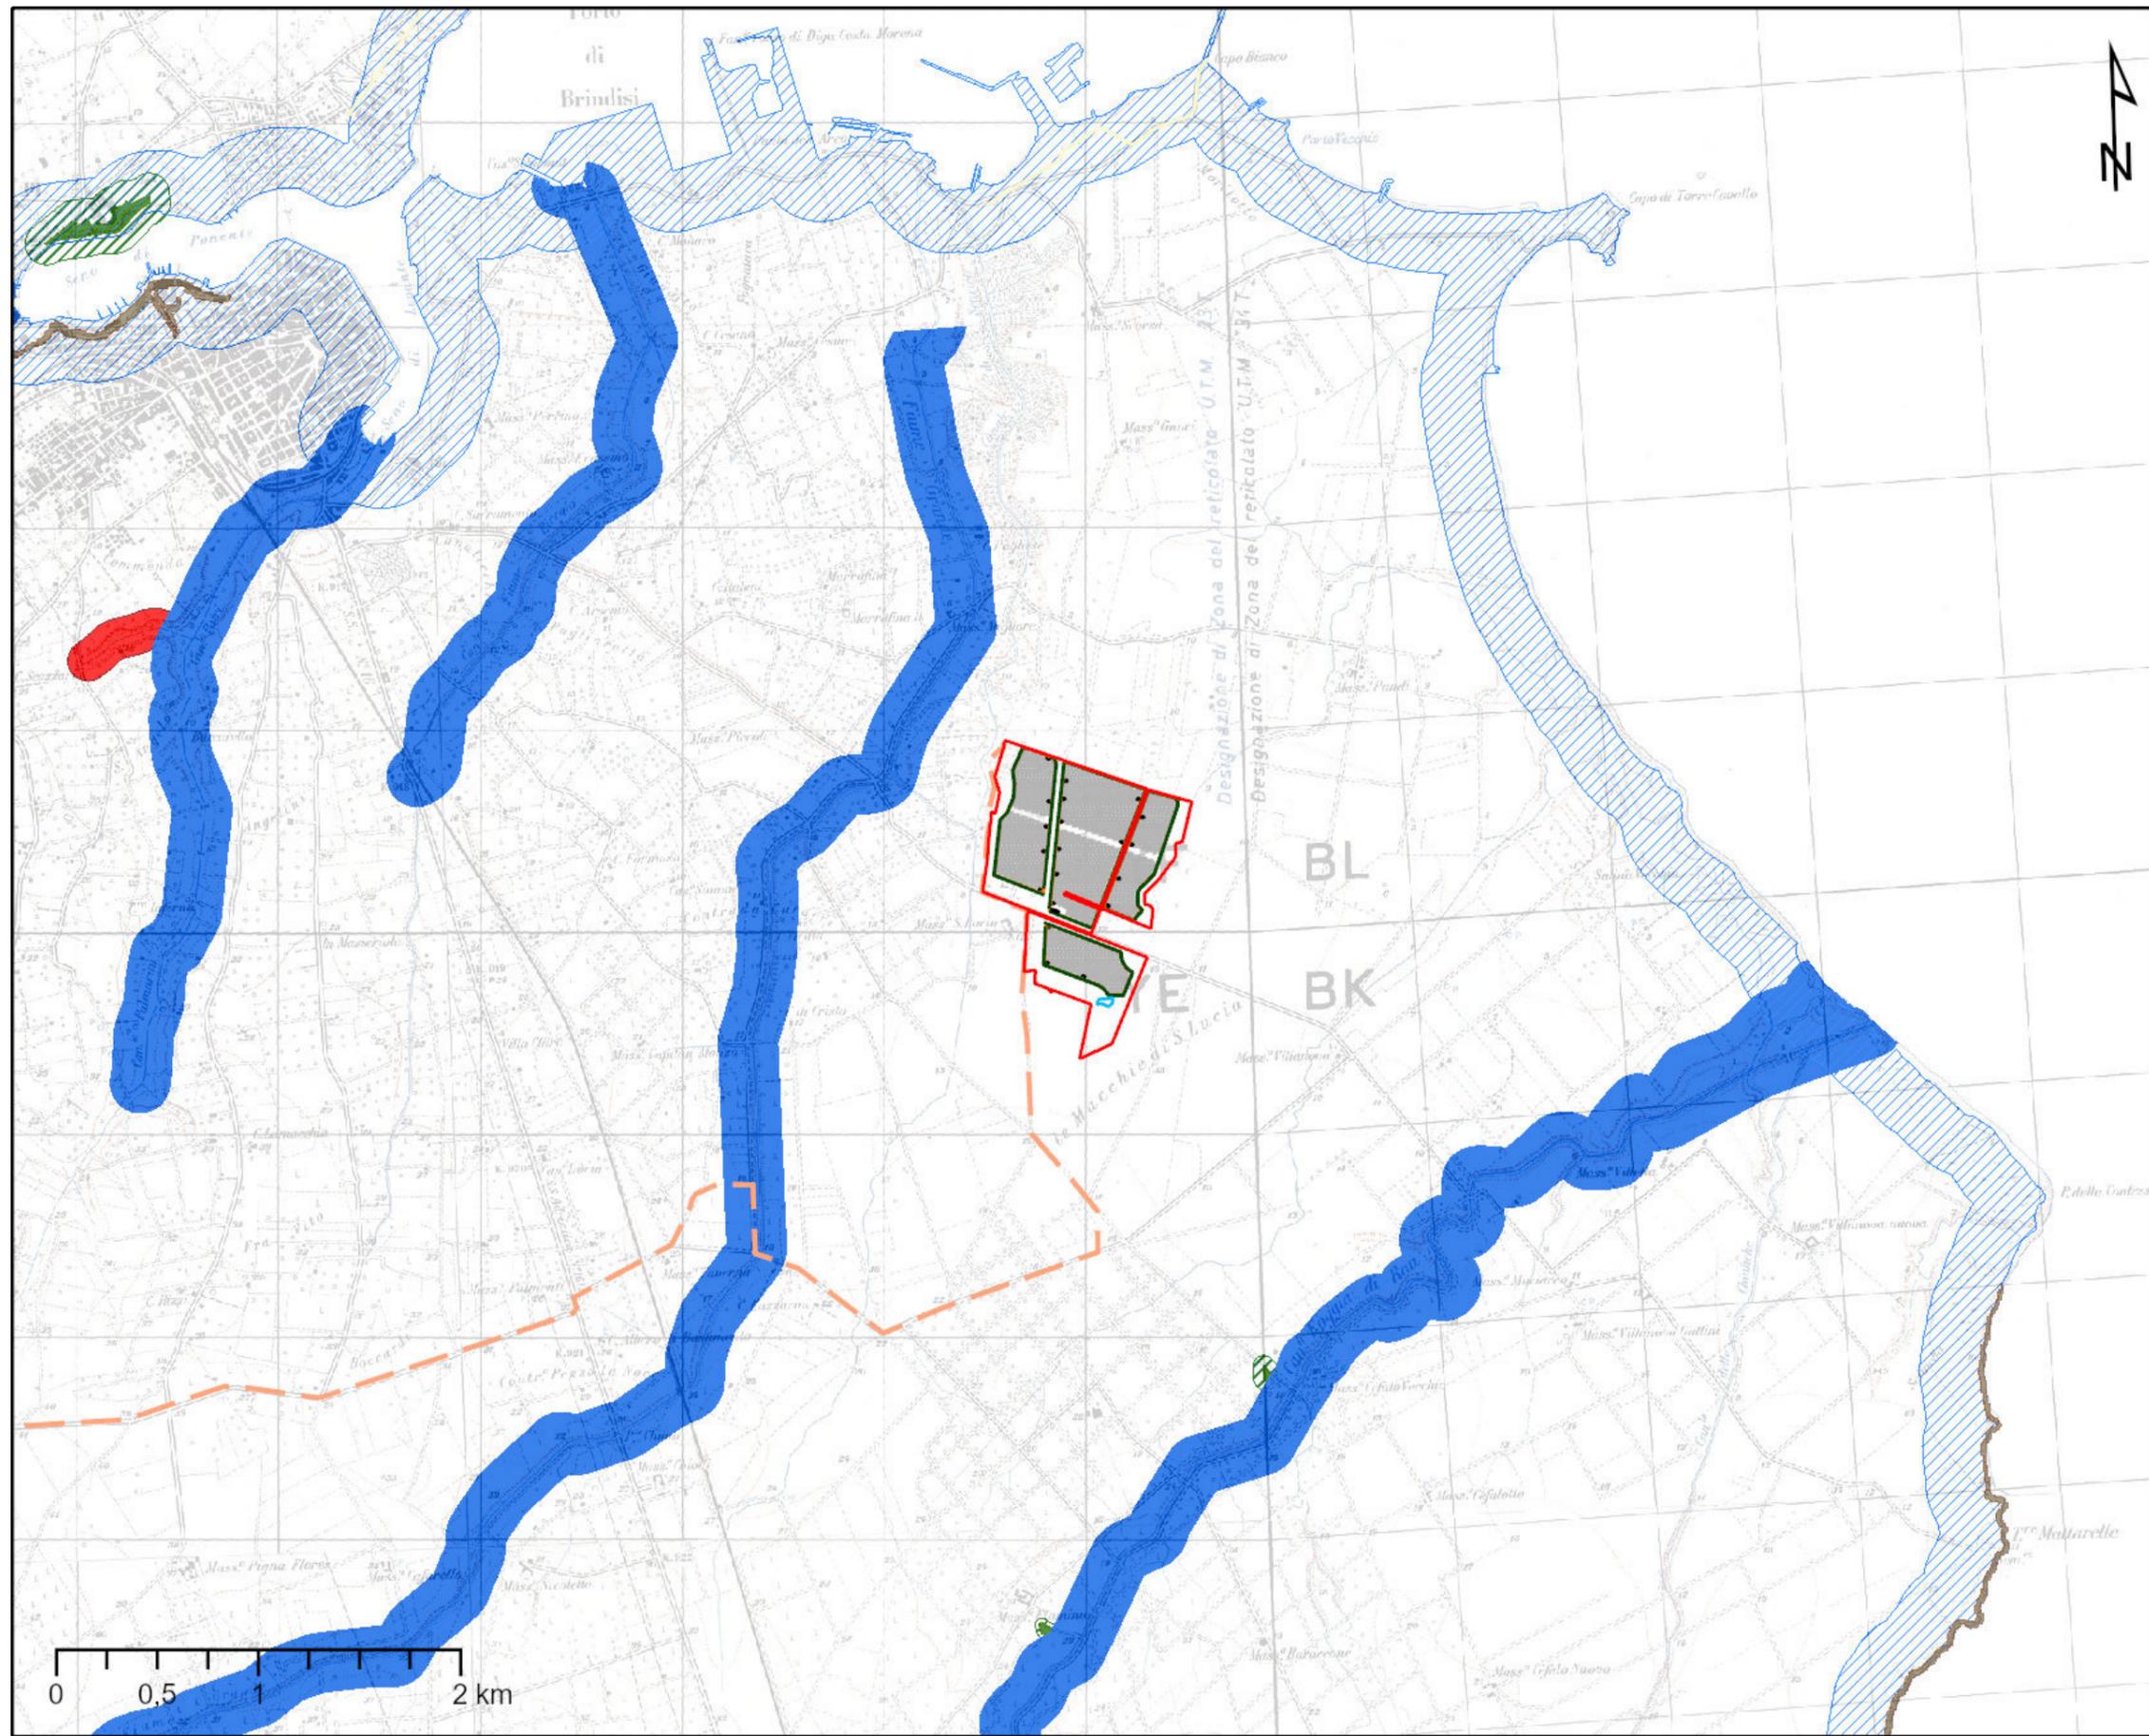

LEGENDA

- IMPIANTO**
- Impianto
 - CavidottoMT
 - CavidottoESTERNO
 - CavidottoAT
 - StazioneTerna
 - Ampliamento SET
 - Stazione Utente
 - StazioneSmistamentoTerna
- 6.1.2 Componenti idrologiche**
- BP - Territori costieri (300m)
 - BP - Territori contermini ai laghi (300m)
 - BP - Fiumi, torrenti, corsi d'acqua iscritti negli elenchi delle acque pubbliche (150m)
 - UCP - Reticolo idrografico di connessione della R.E.R. (100m)
 - UCP - Sorgenti (25m)
 - UCP - Aree soggette a vincolo idrogeologico




SCALA 1:50.000

Centrale fotovoltaica per la produzione di energia elettrica da ubicare nel Comune di Brindisi (BR), in località extraurbana denominata Contrada Caracci.

STUDIO DI IMPATTO AMBIENTALE
Quadro di Riferimento Programmatico - Allegati Grafici
PPTR - Componenti idrologiche

TAV 02

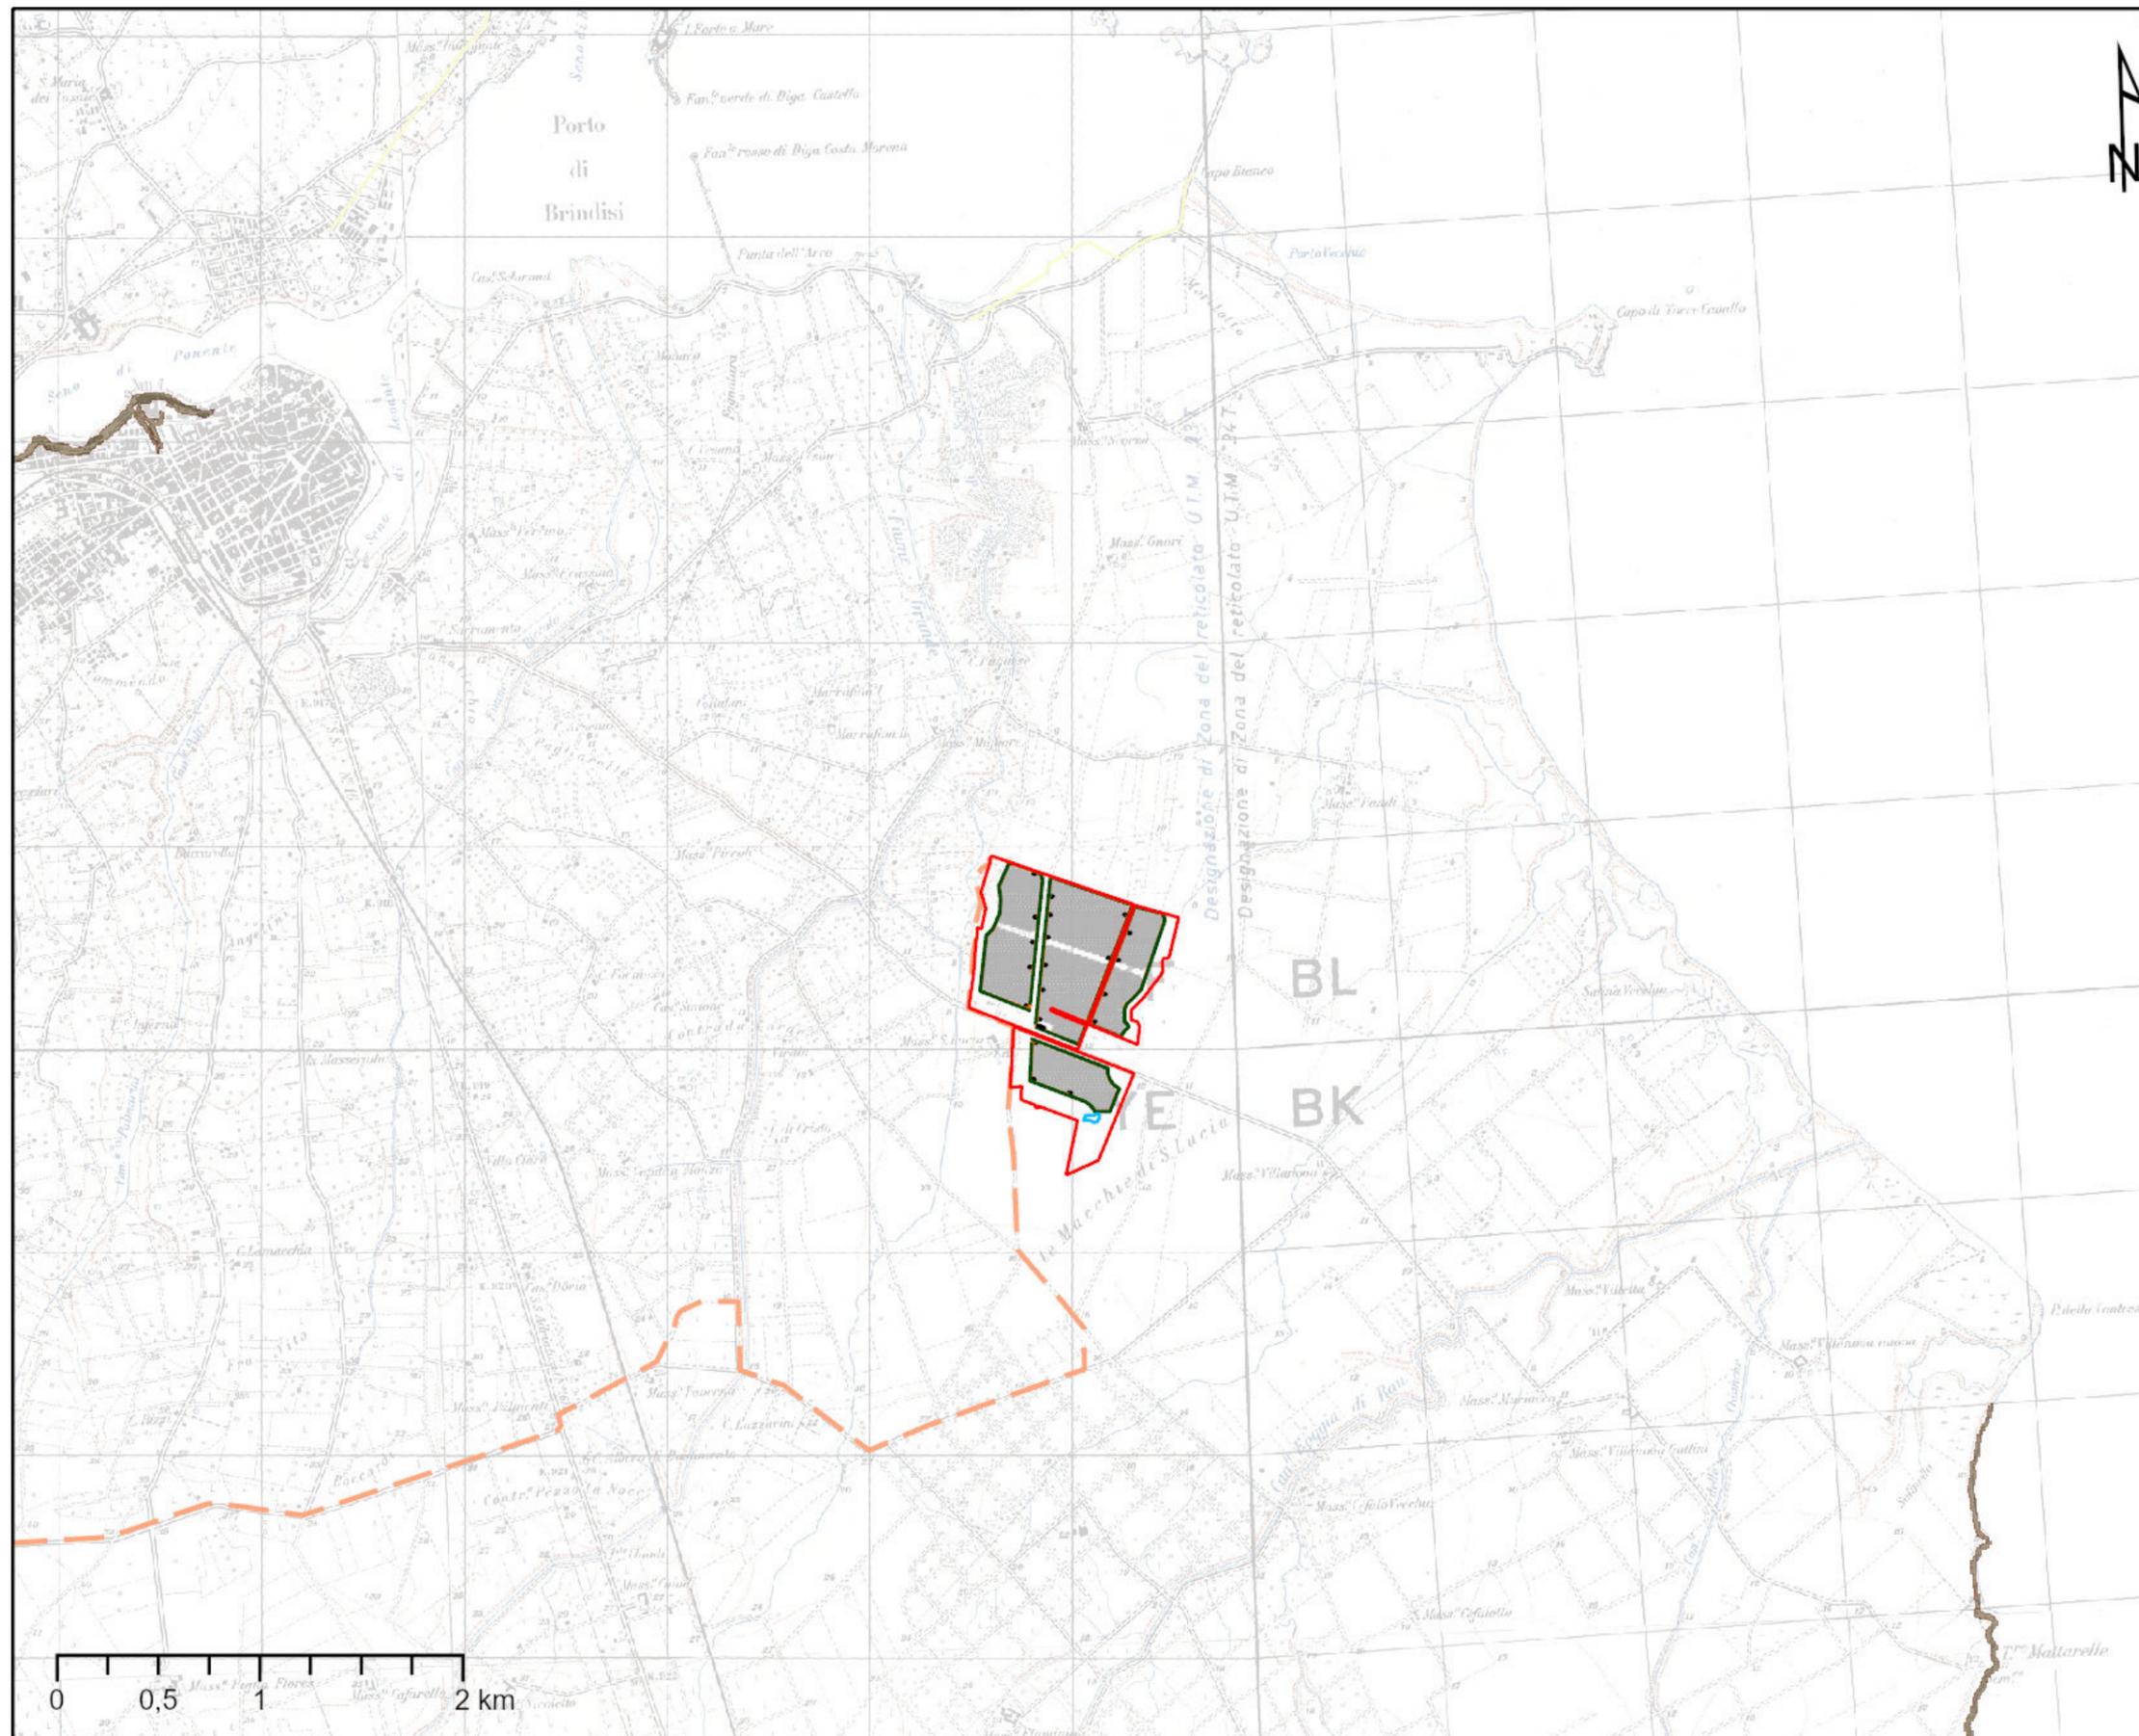

LEGENDA

IMPIANTO

- Impianto
- CavidottoMT
- CavidottoESTERNO
- CavidottoAT
- StazioneTerna
- Ampliamento SET
- Stazione Utente
- StazioneSmistamentoTerna

6.1.1 Componenti geomorfologiche

- UCP - Versanti
- UCP - Lame e gravine
- UCP - Doline
- UCP - Grotte (100m)
- UCP - Geositi (100m)
- UCP - Inghiottitoi (50m)
- UCP - Cordoni dunari




SCALA 1:40000

Centrale fotovoltaica per la produzione di energia elettrica
da ubicare nel Comune di Brindisi (BR), in località extraurbana denominata Contrada Caracci.

STUDIO DI IMPATTO AMBIENTALE
Quadro di Riferimento Programmatico - Allegati Grafici
PPTR - Componenti geomorfologiche

TAV 03

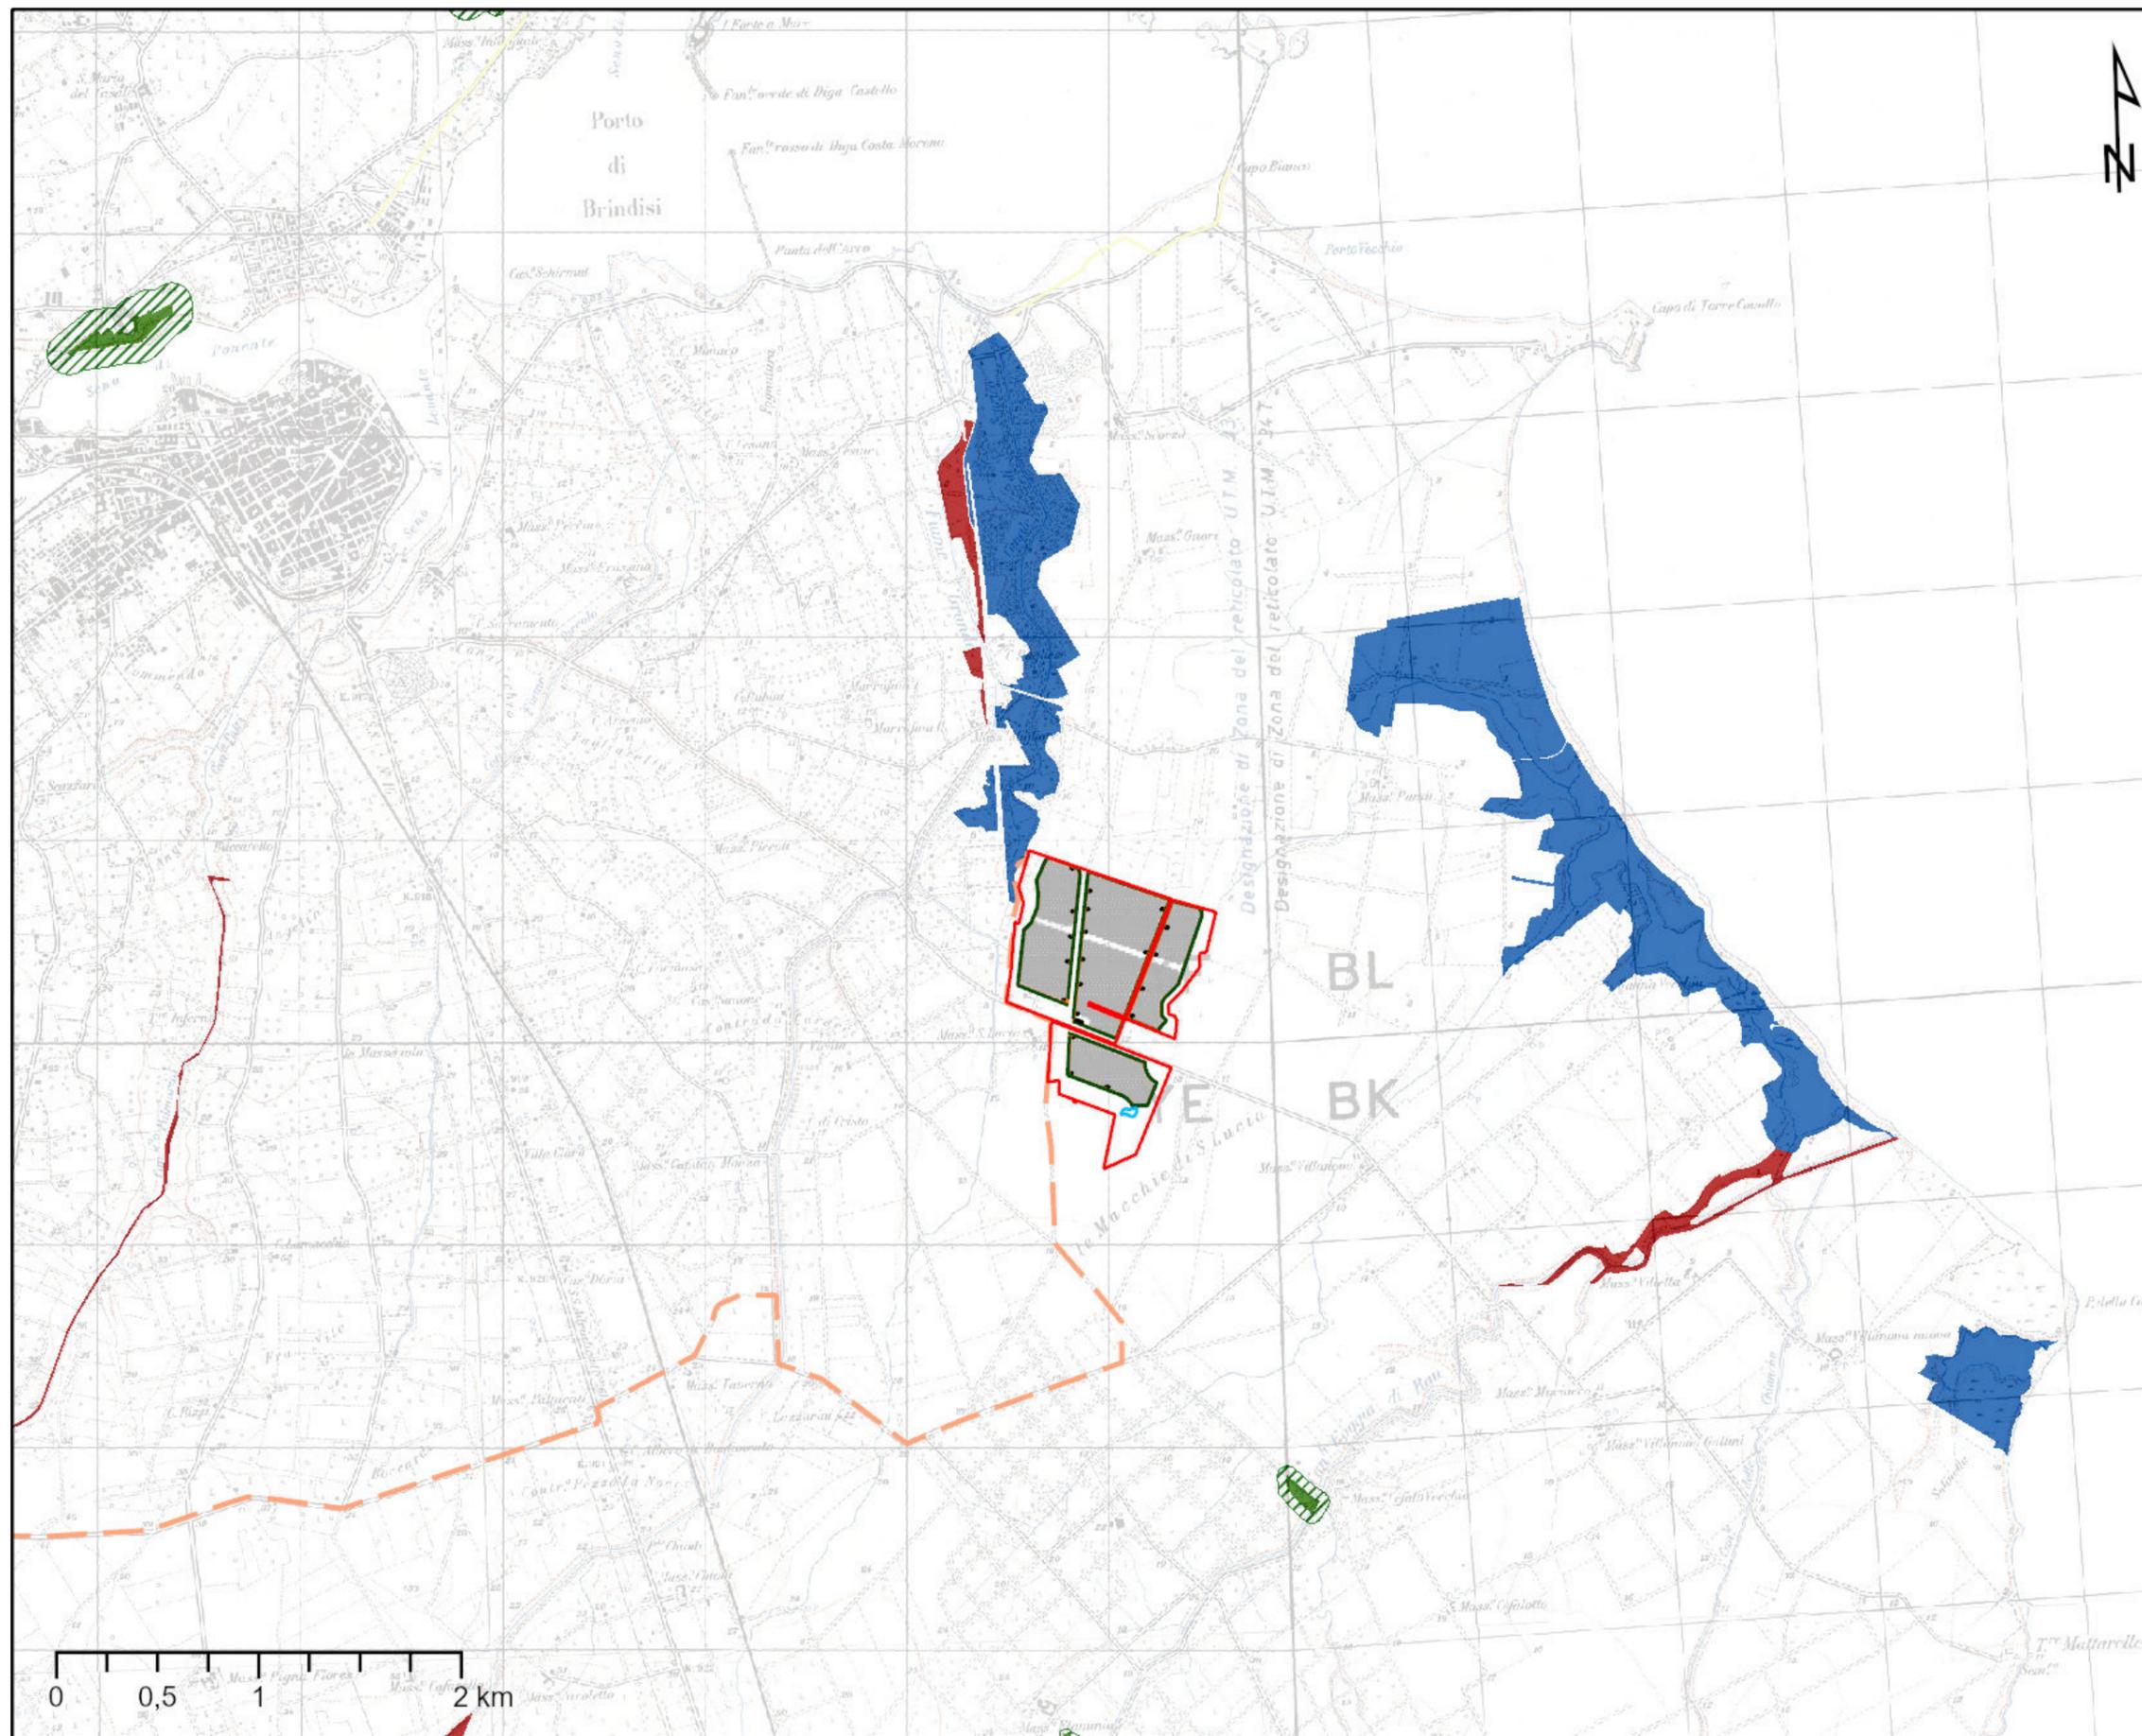

LEGENDA

IMPIANTO

- Impianto
- CavidottoMT
- CavidottoESTERNO
- CavidottoAT
- StazioneTerna
- Ampliamento SET
- Stazione Utente
- StazioneSmistamentoTerna

6.2.1 Componenti botanico-vegetazionali

- BP - Boschi
- BP - Zone umide Ramsar
- UCP - Aree umide
- UCP - Prati e pascoli naturali
- UCP - Formazioni arbustive in evoluzione naturale
- UCP - Aree di rispetto dei boschi




SCALA 1:50.000

Centrale fotovoltaica per la produzione di energia elettrica
da ubicare nel Comune di Brindisi (BR), in località extraurbana denominata Contrada Caracci.

STUDIO DI IMPATTO AMBIENTALE
Quadro di Riferimento Programmatico - Allegati Grafici
PPTR - Componenti botanico-vegetazionali

TAV 04

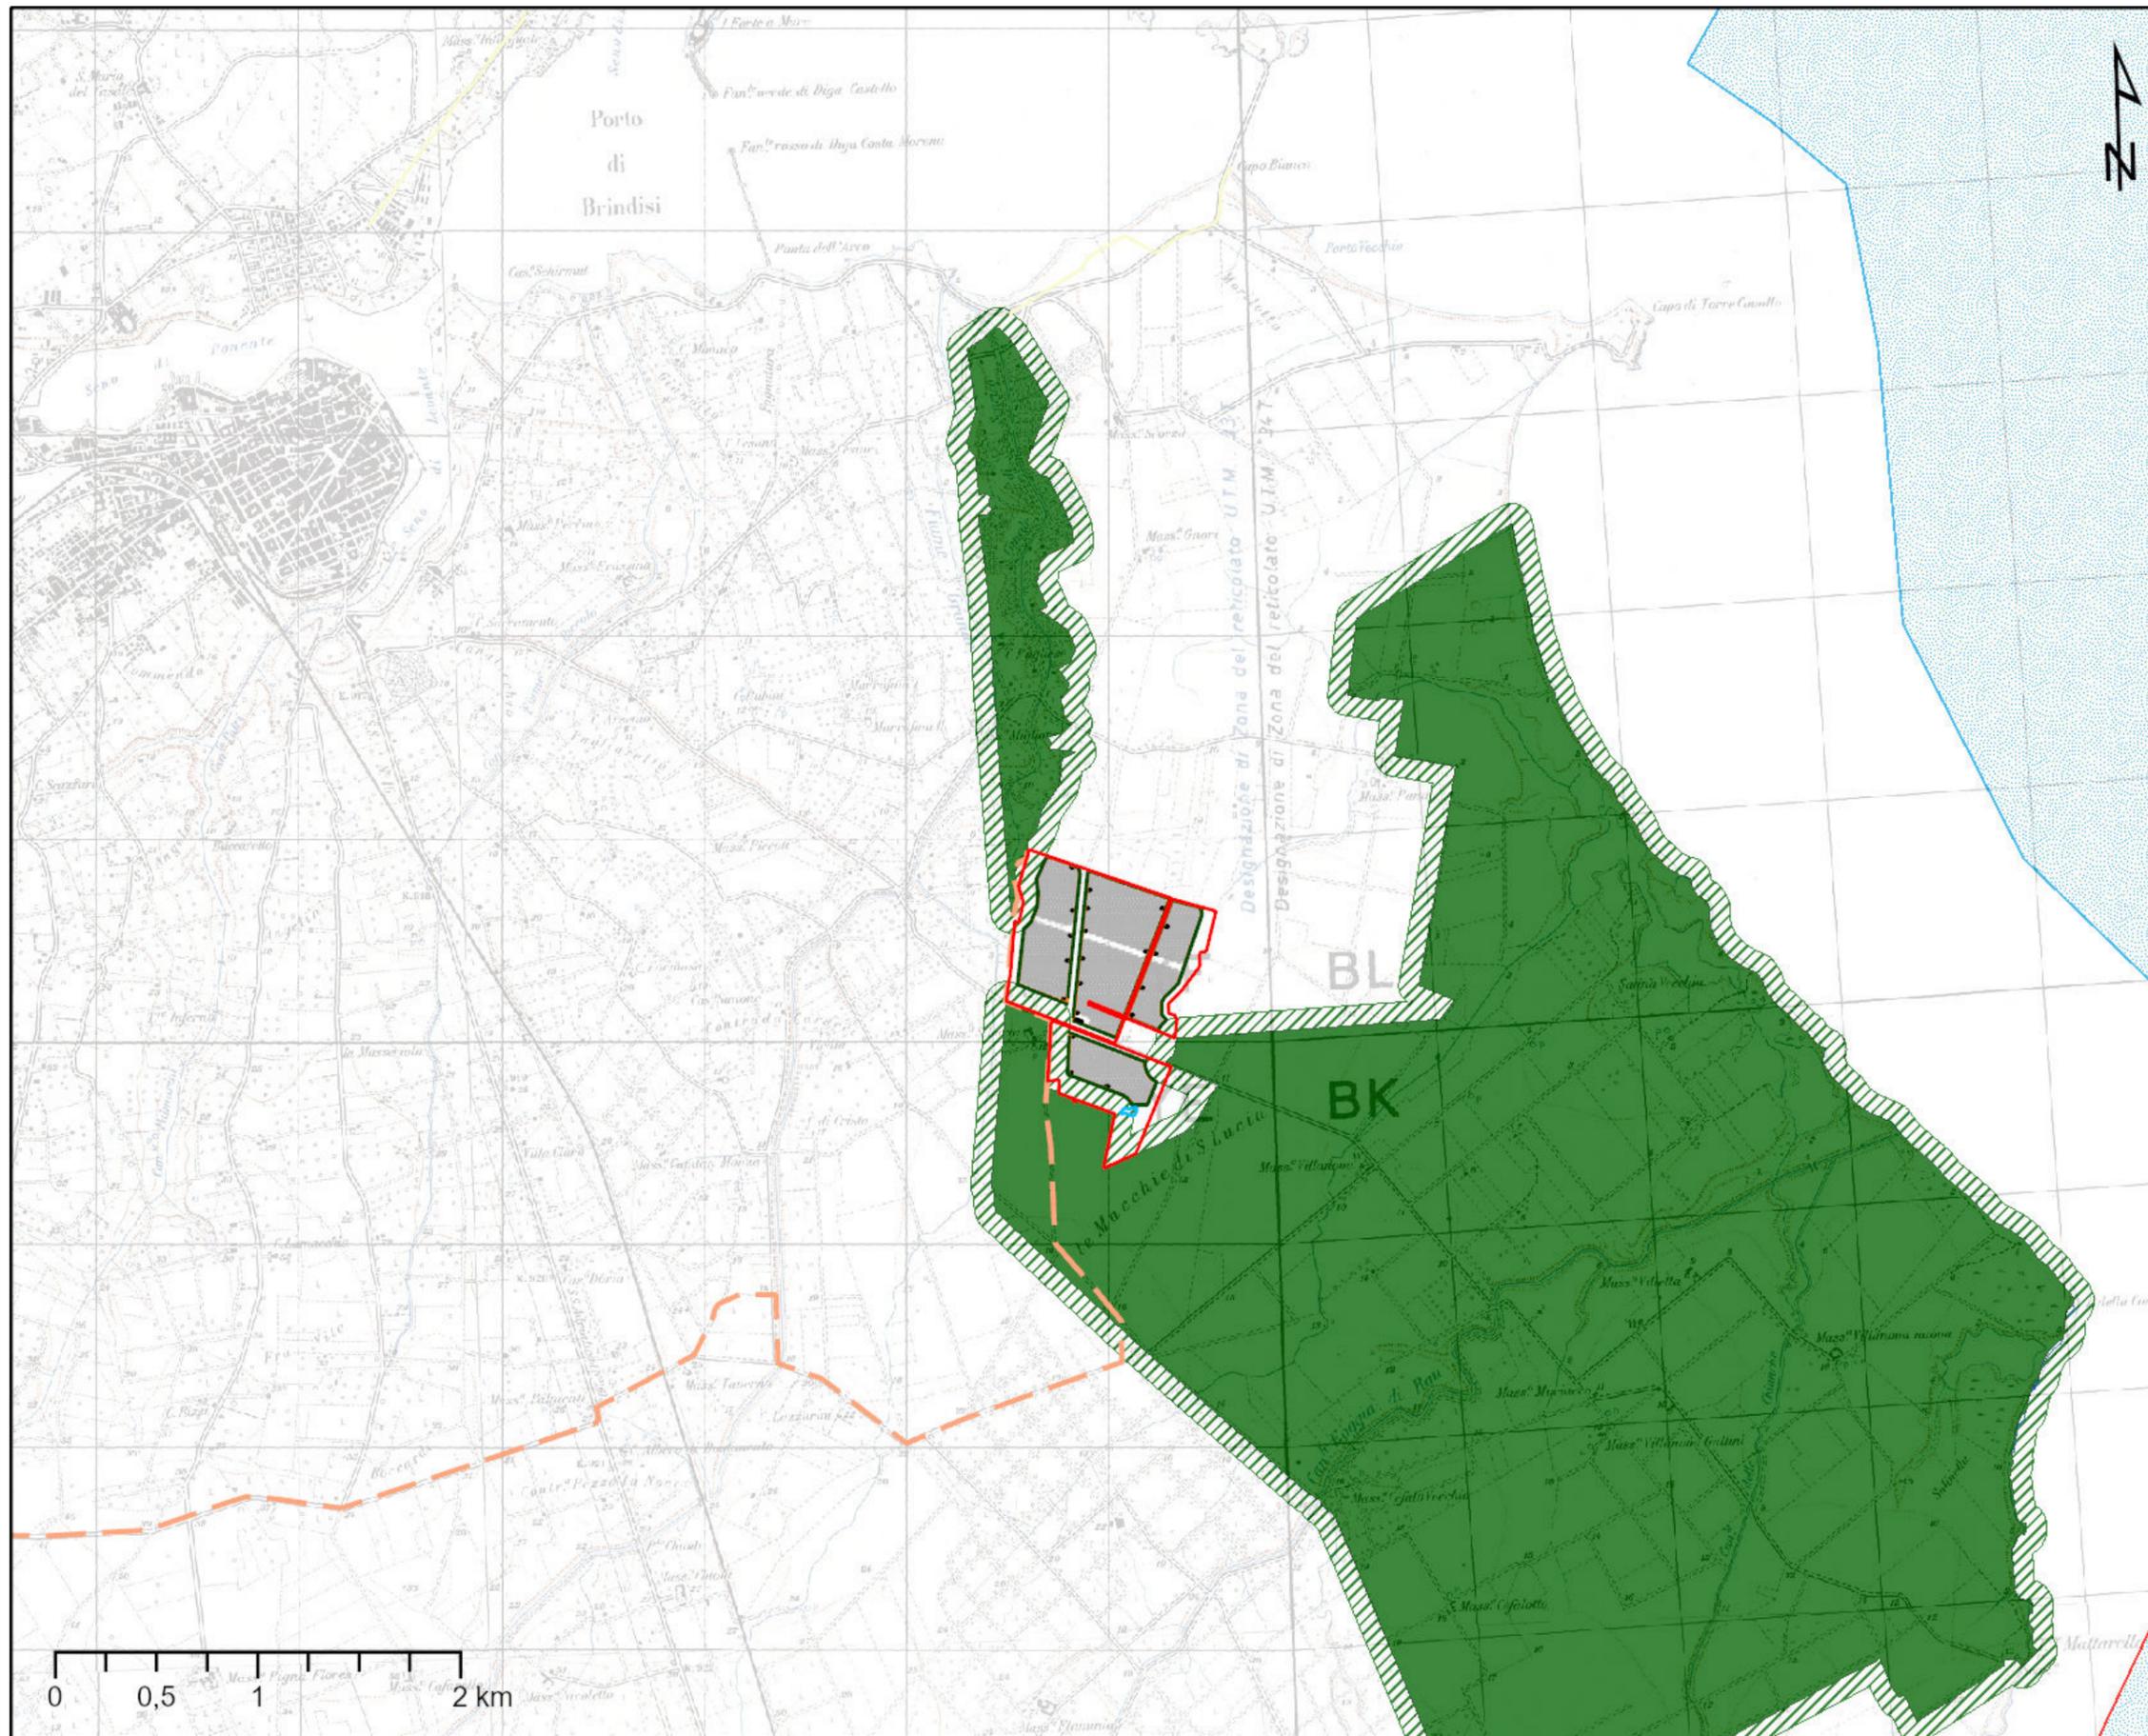

LEGENDA

IMPIANTO

- Impianto
- CavidottoMT
- CavidottoESTERNO
- CavidottoAT
- StazioneTerna
- Ampliamento SET
- Stazione Utente
- StazioneSmistamentoTerna

6.2.2 Componenti delle aree protette e dei siti naturalistici

- BP - Parchi e riserve
- Area Naturale Marina Protetta
 - Parco Naturale Regionale
 - Parco Nazionale
 - Riserva Naturale Marina
 - Riserva Naturale Regionale Orientata
 - Riserva Naturale Statale
 - Riserva Naturale Statale Biogenetica
 - Riserva Naturale Statale di Popolamento Animale
 - Riserva Naturale Statale Integrale
 - Riserva Naturale Statale Integrale e Biogenetica
 - Riserva Naturale Statale Orientata e Biogenetica
- UCP - Siti di rilevanza naturalistica
- SIC
 - SIC MARE
 - ZPS
 - UCP - Aree di rispetto dei parchi e delle riserve regionali




SCALA 1:50.000

Centrale fotovoltaica per la produzione di energia elettrica
da ubicare nel Comune di Brindisi (BR), in località extraurbana denominata Contrada Caracci.

STUDIO DI IMPATTO AMBIENTALE
Quadro di Riferimento Programmatico - Allegati Grafici
PPTR - Componenti aree protette e siti naturalistici

TAV 05

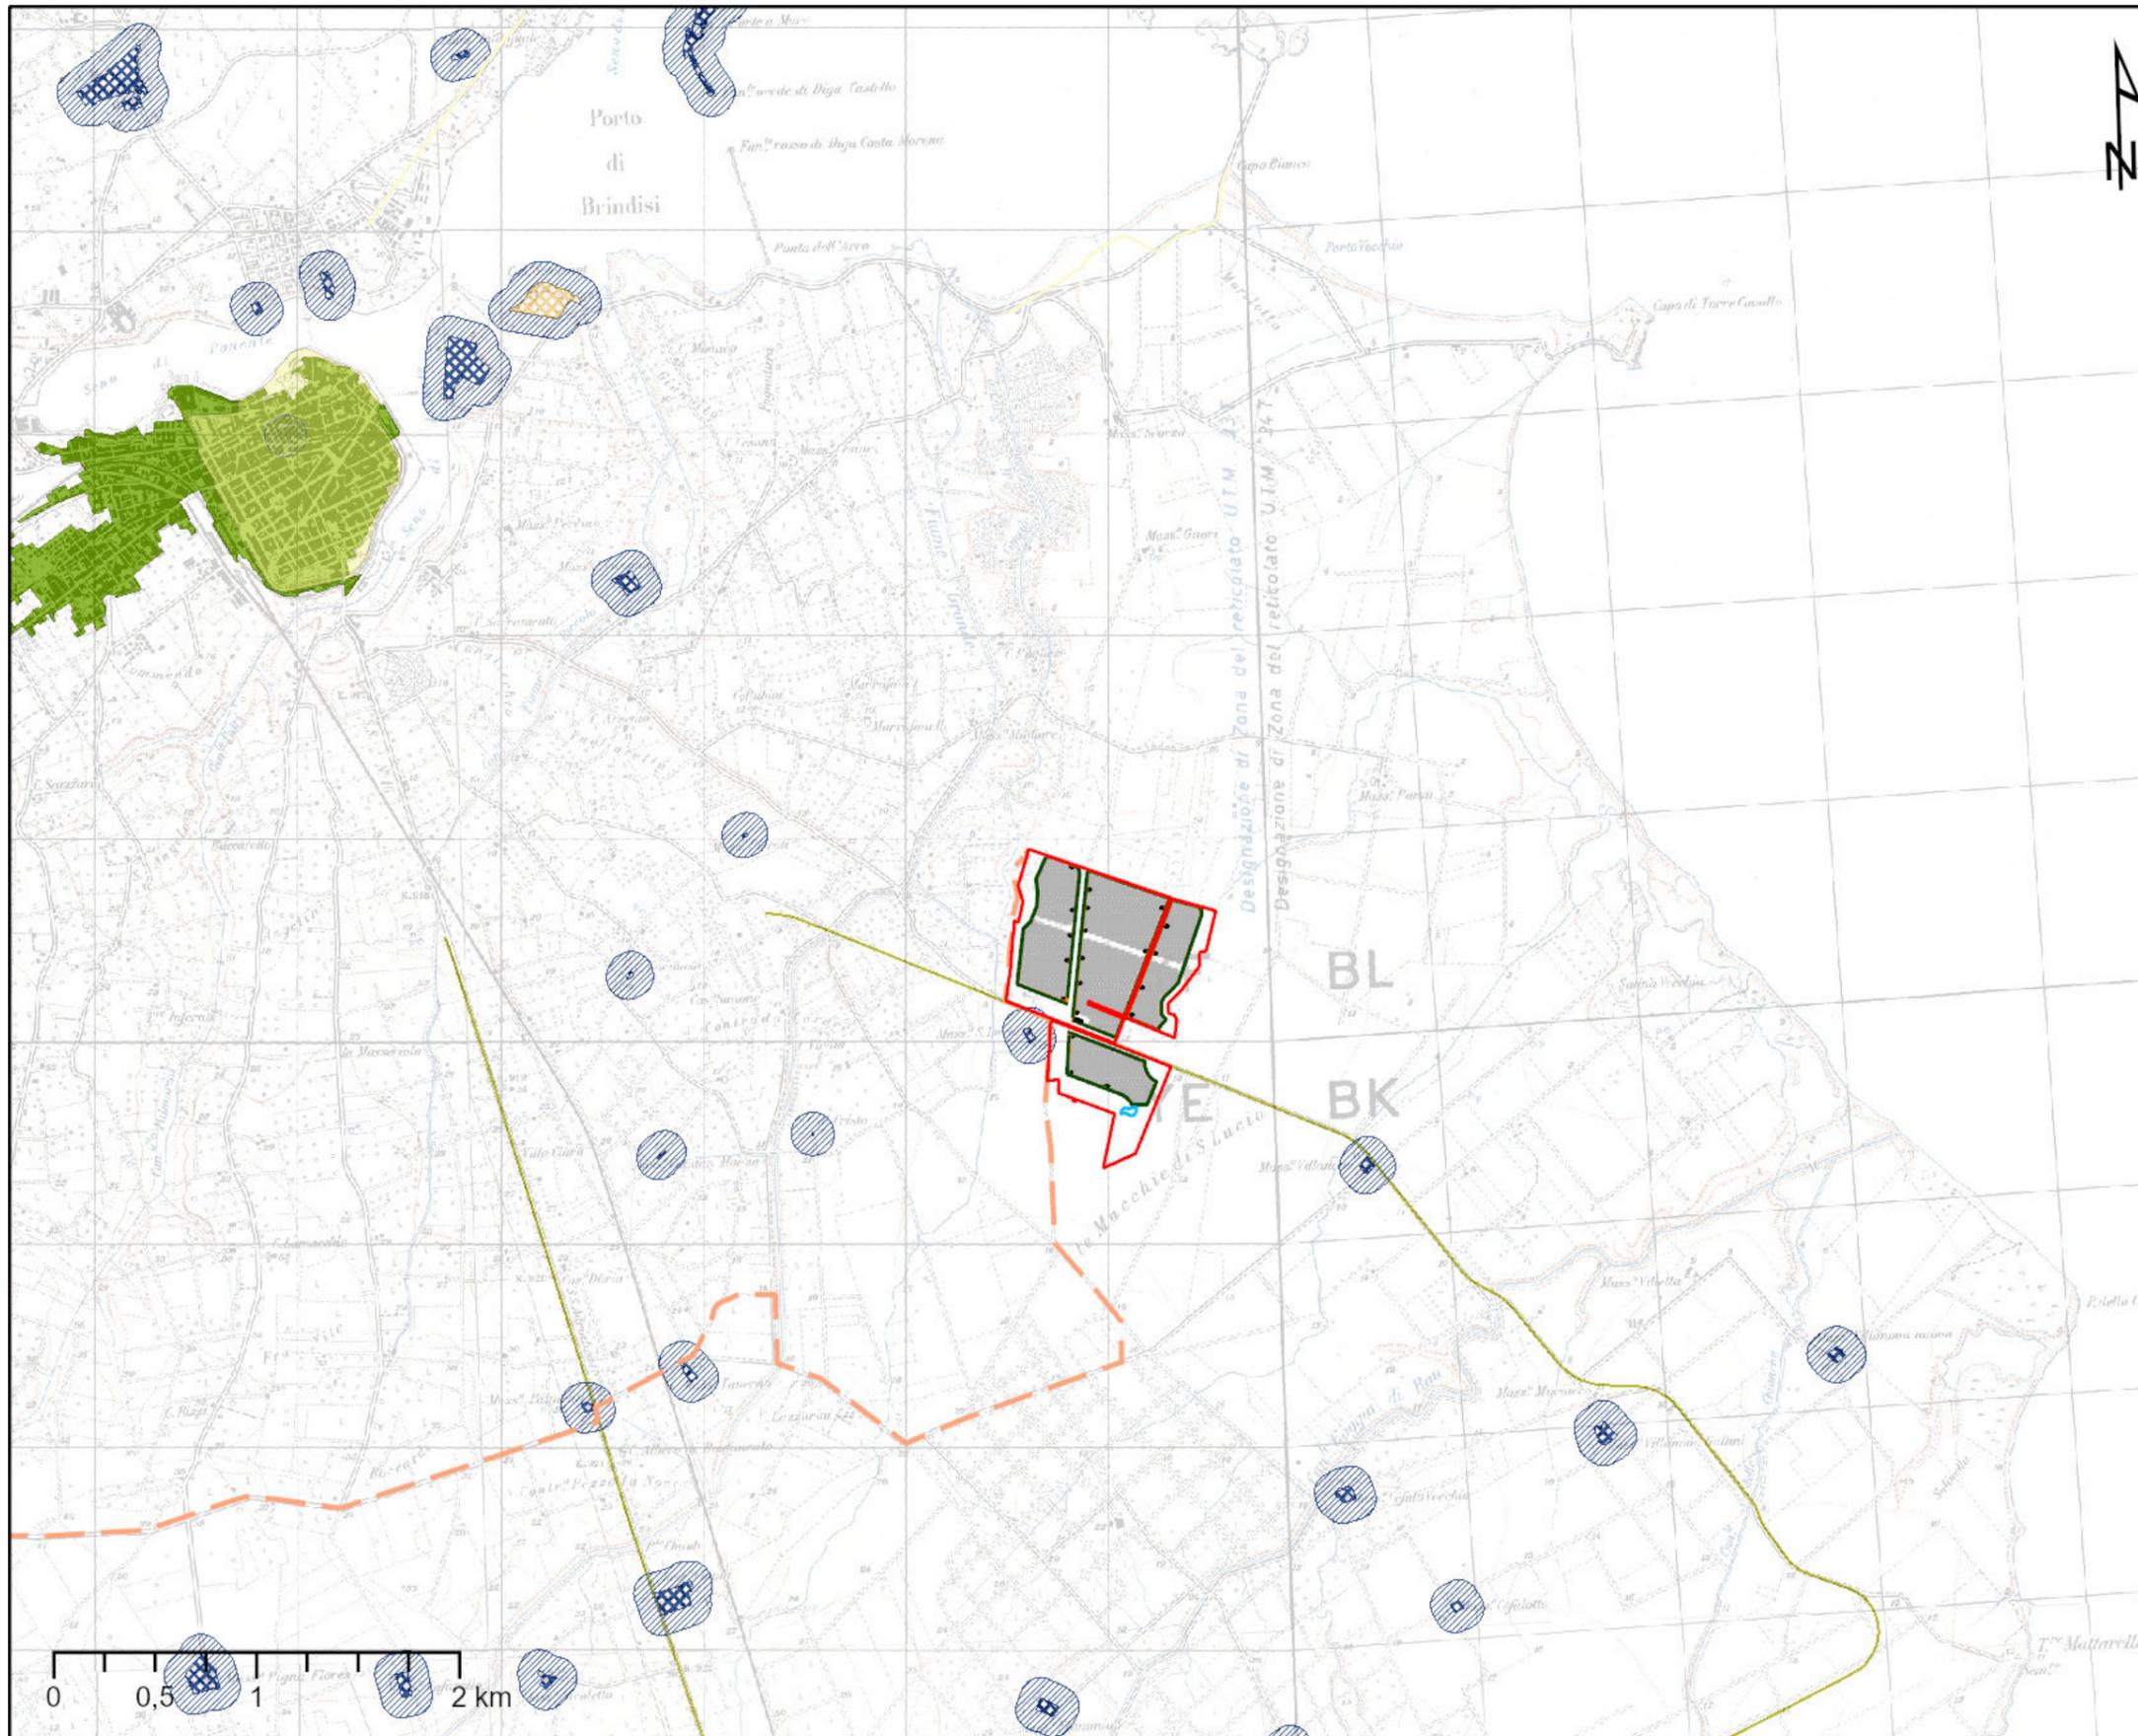

LEGENDA

IMPIANTO

- Impianto
- CavidottoMT
- CavidottoESTERNO
- CavidottoAT
- StazioneTerna
- Ampliamento SET
- Stazione Utente
- StazioneSmistamentoTerna

6.3.1 Componenti culturali e insediative

- BP - Immobili e aree di notevole interesse pubblico
- BP - Zone gravate da usi civici
- BP - Zone gravate da usi civici (validate)
- BP - Zone di interesse archeologico
- UCP - Città Consolidata
- UCP - Testimonianza della stratificazione insediativa
- segnalazioni architettoniche e segnalazioni archeologiche
- aree appartenenti alla rete dei tratturi
- aree a rischio archeologico
- UCP - Area di rispetto delle componenti culturali e insediative (100m - 30m)
- rete tratturi
- siti storico culturali
- zone di interesse archeologico
- UCP - Paesaggi rurali




SCALA 1:50.000

Centrale fotovoltaica per la produzione di energia elettrica
da ubicare nel Comune di Brindisi (BR), in località extraurbana denominata Contrada Caracci.

STUDIO DI IMPATTO AMBIENTALE
Quadro di Riferimento Programmatico - Allegati Grafici
PPTR - Componenti culturali e insediative

TAV 06

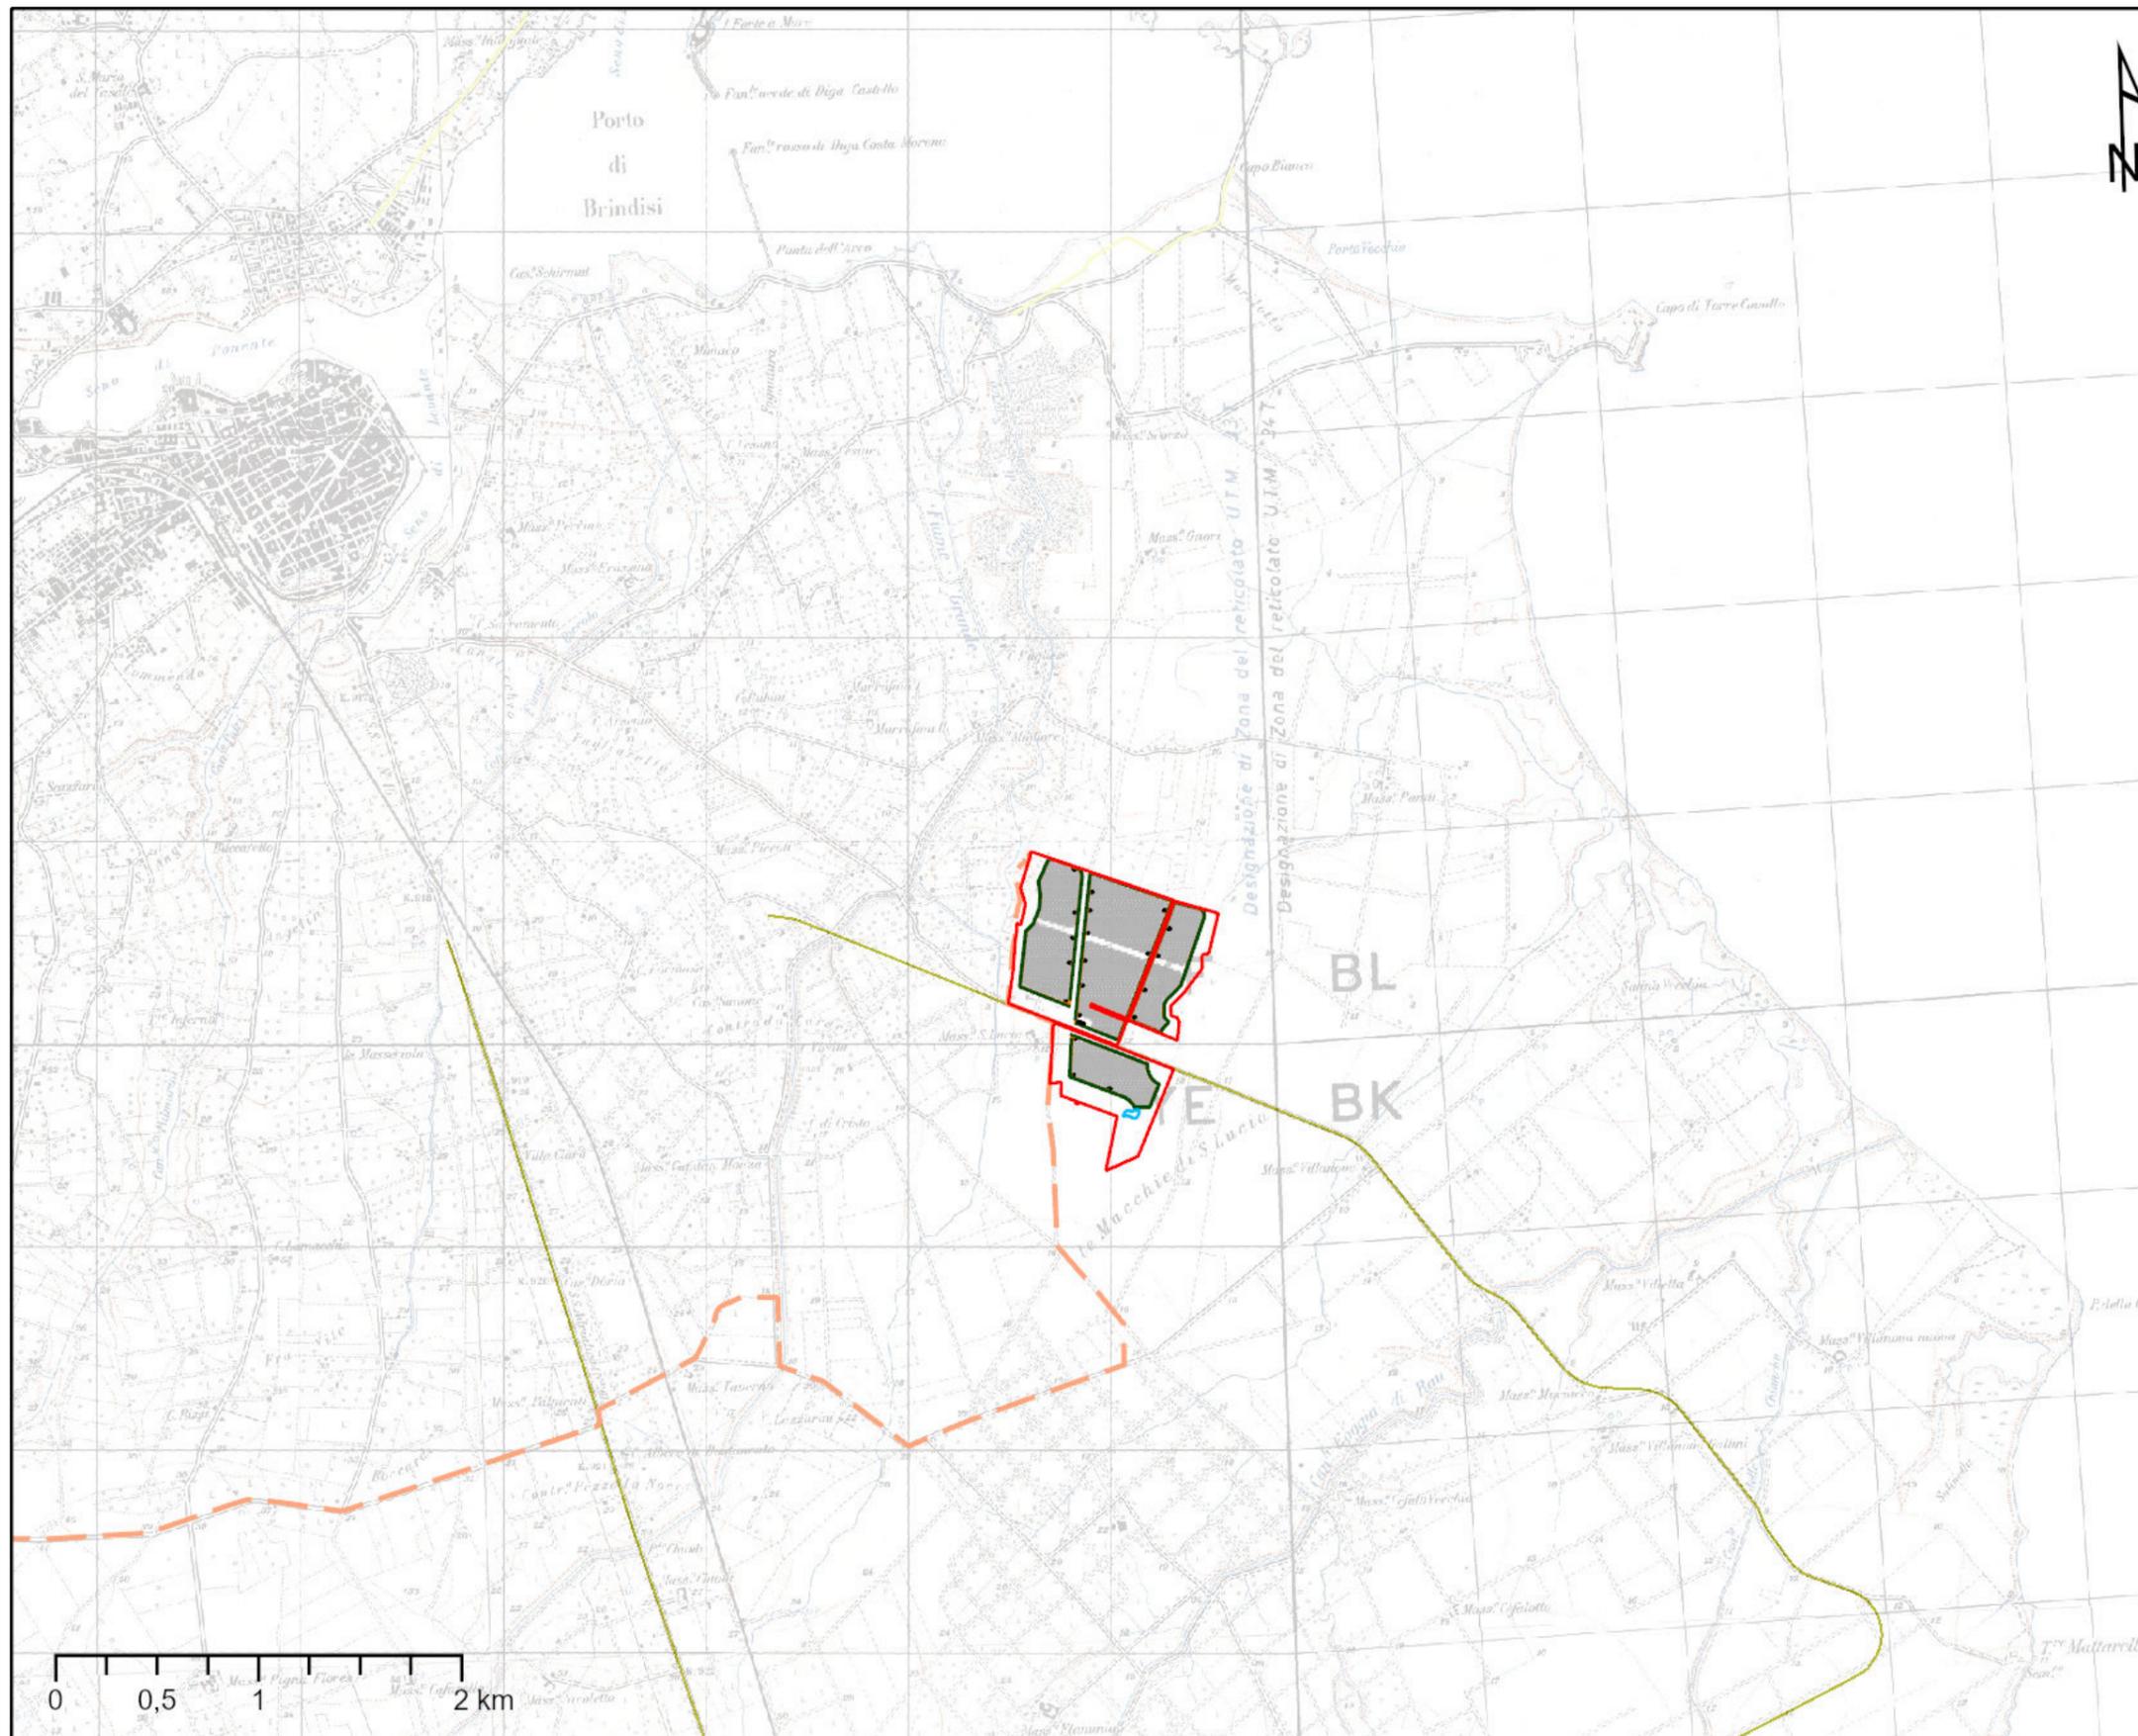

LEGENDA

IMPIANTO

- Impianto
- CavidottoMT
- CavidottoESTERNO
- CavidottoAT
- StazioneTerna
- Ampliamento SET
- Stazione Utente
- StazioneSmistamentoTerna

6.3.2 Componenti dei valori percettivi

- UCP - Luoghi panoramici (punti)
- UCP - Luoghi panoramici (poligoni)
- UCP - Strade panoramiche
- UCP - Strade a valenza paesaggistica
- UCP - Coni visuali



SCALA 1:50.000

Centrale fotovoltaica per la produzione di energia elettrica
da ubicare nel Comune di Brindisi (BR), in località extraurbana denominata Contrada Caracci.

STUDIO DI IMPATTO AMBIENTALE
Quadro di Riferimento Programmatico - Allegati Grafici
PPTR - Componenti valori percettivi

TAV 07