Planimetria generale - Scala 1:5000

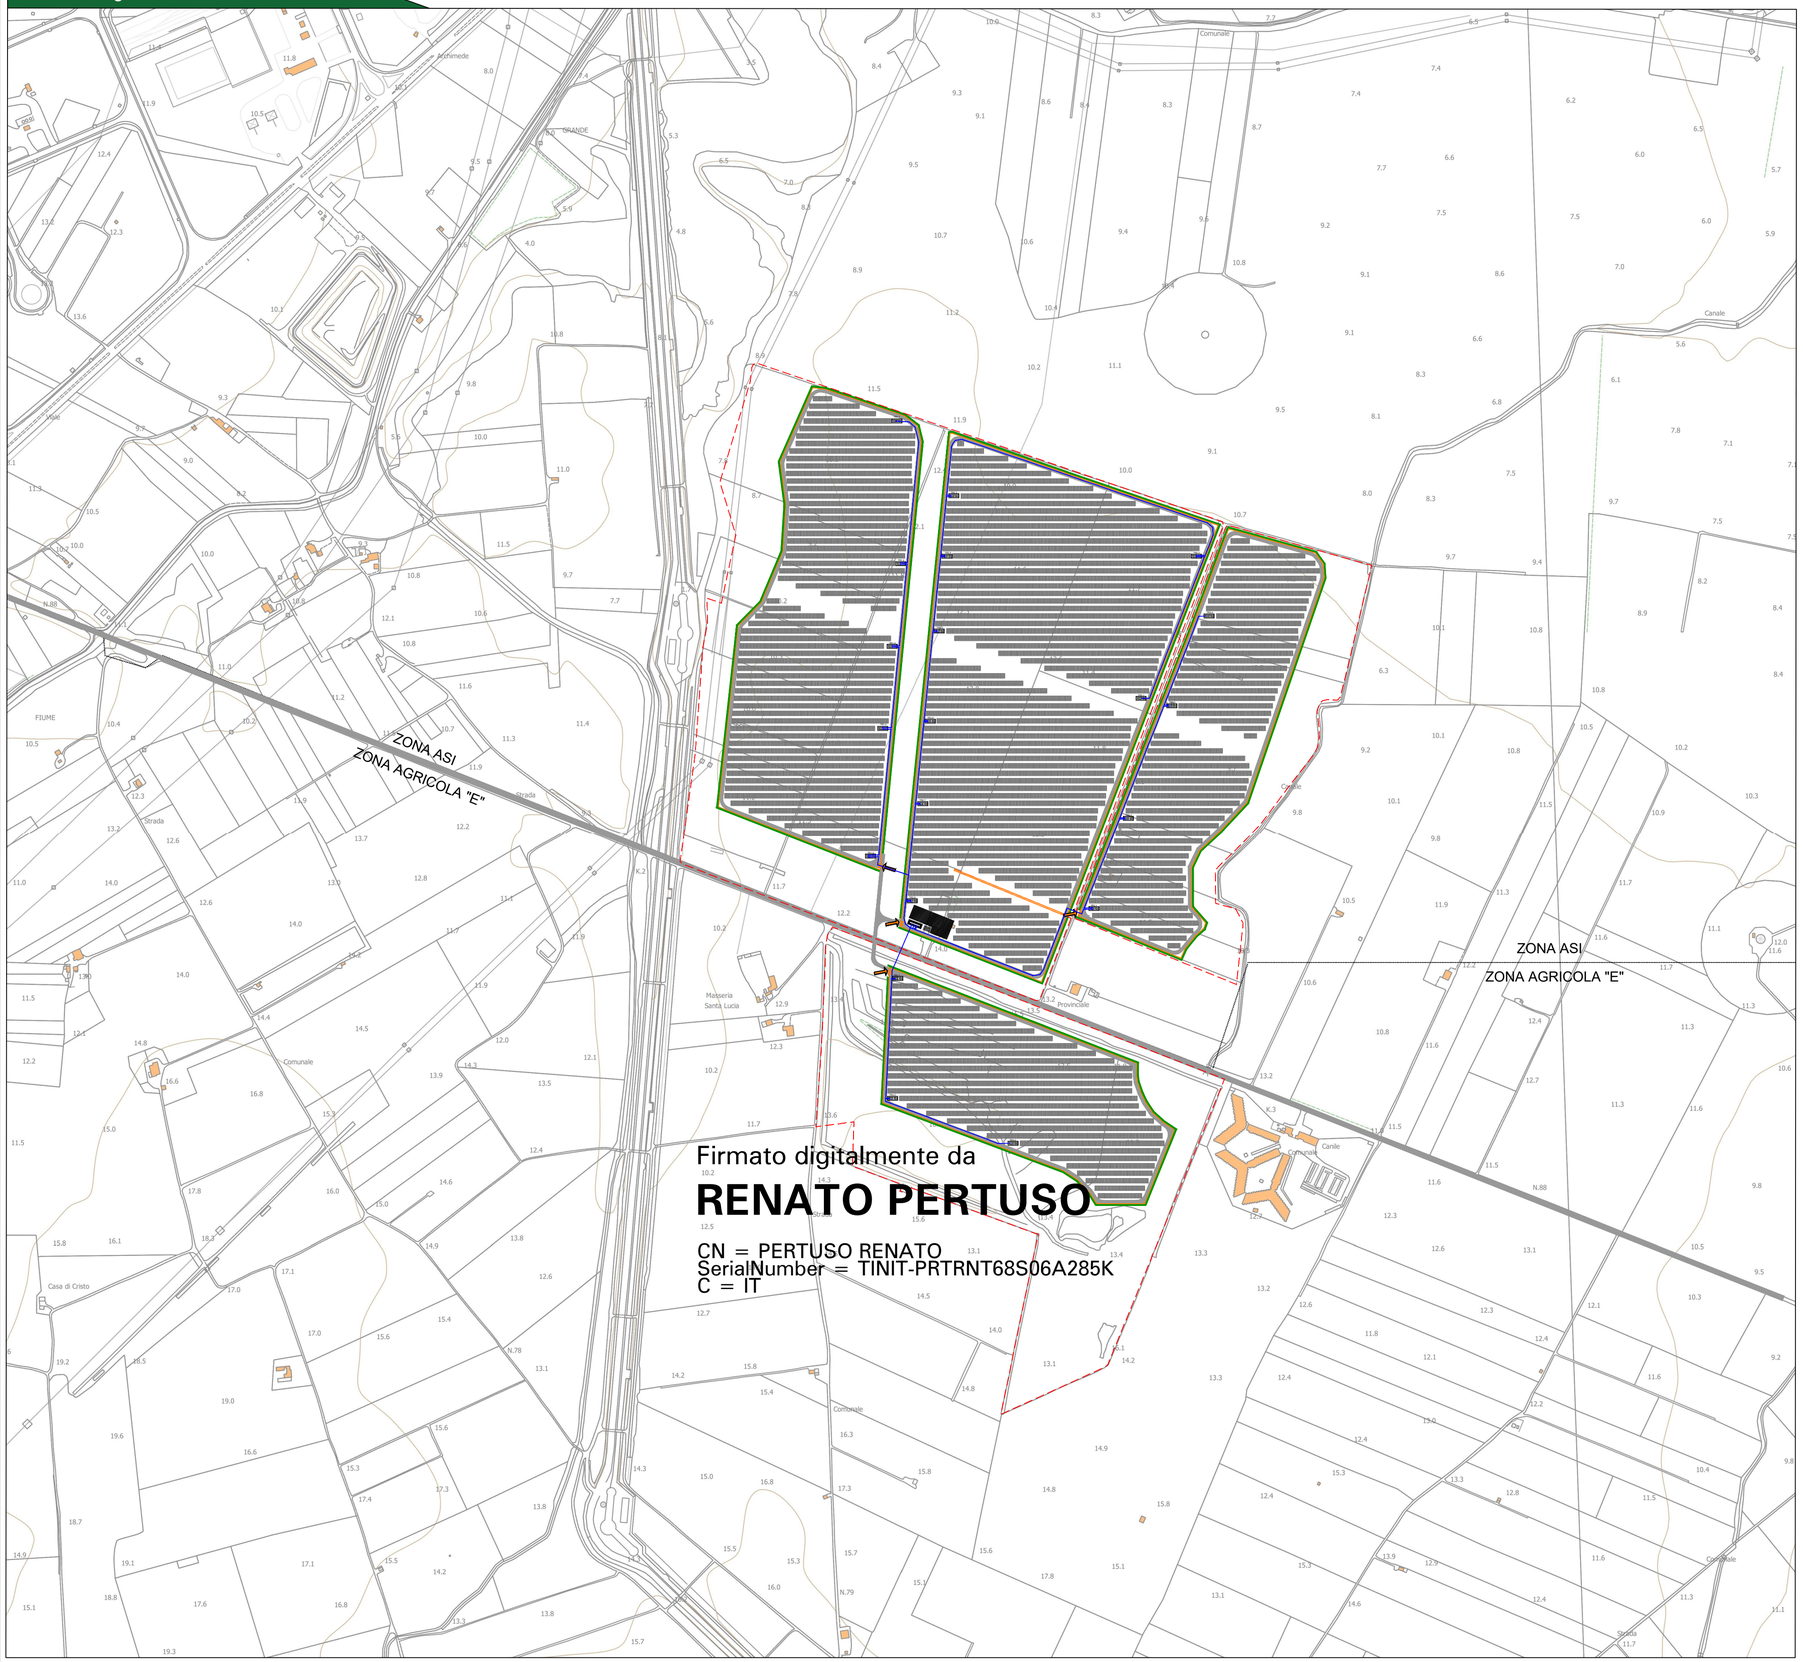

Legenda generale

- Perimetro catastale dell'impianto
- Recinzione perimetrale dell'impianto
- Viabilità di servizio
- Cabine trasformatore / inverter
- Area di progetto centrale di produzione di idrogeno
- Sistema fisso da 24 moduli 620W bifacciali
- Cabina di raccolta MT e locali tecnici per servizi ausiliari
- Mitigazione visiva composta da siepe perimetrale
- Ingresso campo fotovoltaico

Comune di BRINDISI - KeyPlan

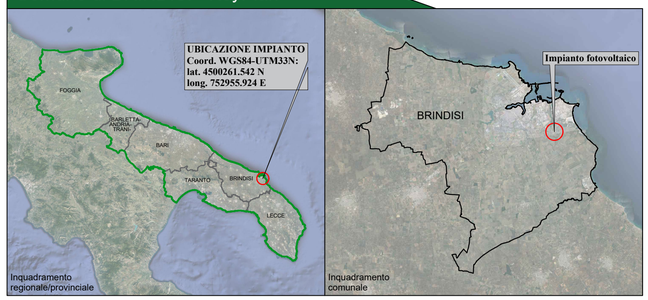

COMMITTENTE:

3Più Energia S.r.l.
Via Aldo Moro 28
25043 Breno (BS)
P.IVA 04230070981

PROGETTAZIONE:

TEKNE srl
Via Vincenzo Gioberti, 11 - 76123 ANDRIA
Tel +39 0883 553714 - 552841 - Fax +39 0883 552915
www.gruppotekne.it e-mail: contatti@gruppotekne.it

PROGETTISTA:
Ing. Renato Pertuso
(Direttore Tecnico)

LEGALE RAPPRESENTANTE:
dott. Renato Mansi

PD
PROGETTO DEFINITIVO

PROGETTO DI DISMISSIONE E RIPRISTINO
AREA IMPIANTO FOTOVOLTAICO
LAYOUT IMPIANTO ANTE OPERAM

Tavola: RE16-All.II

Filename: TKA690-PD-RE16-All.II-Fasi di dismissione-R1.dwg

Data 1ª emissione:	Redatto:	Verificato:	Approvato:	Scala:
Luglio 2021	*N.LOMUSCIO*	*G.PERTOSO*	*R.PERTUSO*	1:5000

n° revisione				
1	*Maggio 2023*	*N.LOMUSCIO / A.DI BARI*	*G.PERTOSO*	*R.PERTUSO*
2				
3				
4				

Protocollo Tekne: TKA690