Particolare sezione tipo posa cavidotto MT - Scala 1:10

SEZIONE SU TERRENO AGRICOLO

Ante operam

Post operam

SEZIONE SU VIABILITA' ESISTENTE NON ASFALTATA

Ante operam

Post operam

SEZIONE SU VIABILITA' ESISTENTE ASFALTATA

Ante operam

Post operam

Planimetria Percorso Cavidotto - Scala 1:5.000

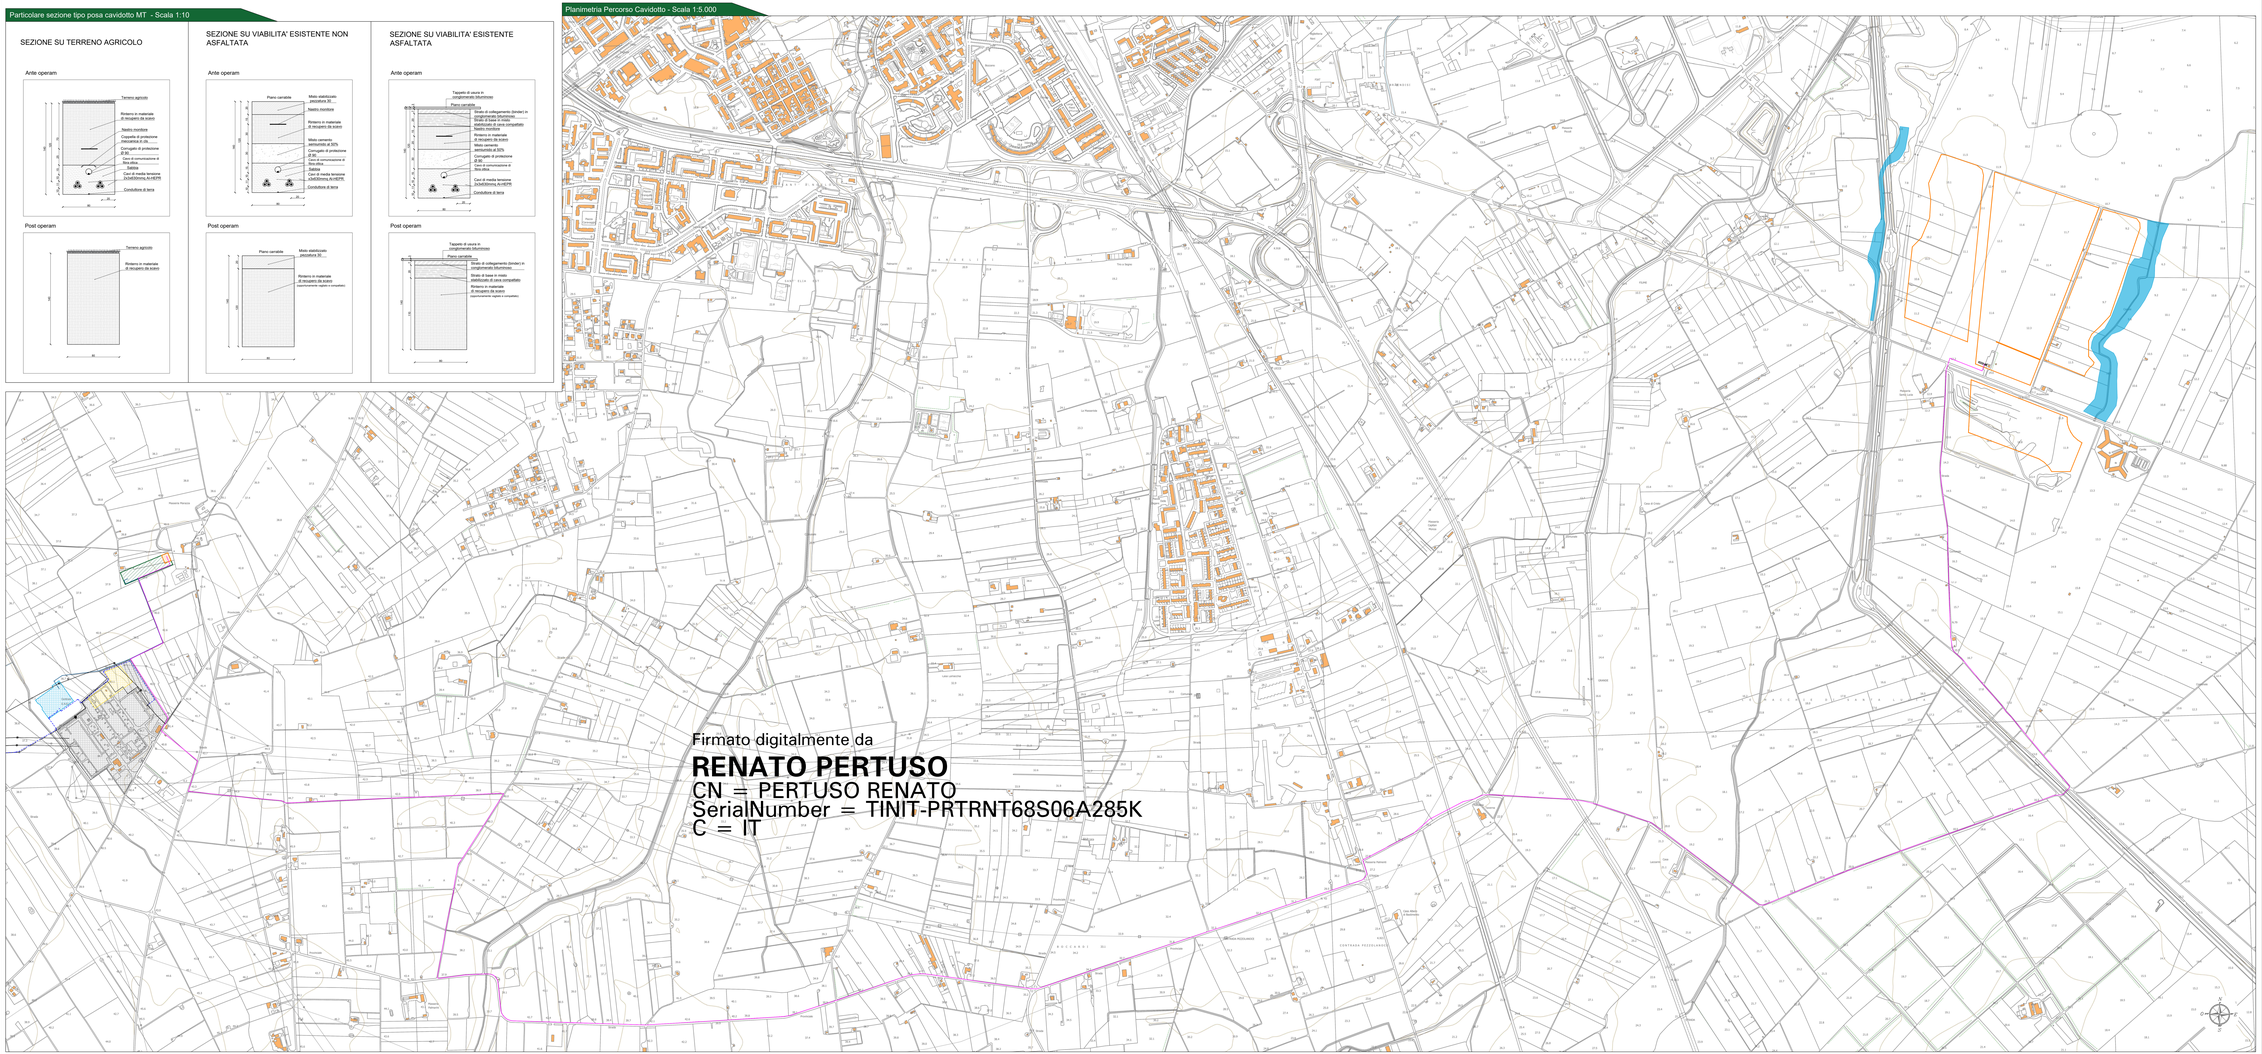

Legenda generale

- Area impianto fotovoltaaico a realizzarsi
- Cavidotto di connessione MT a realizzarsi
- Cavidotto di connessione MT tra i lotti a realizzarsi
- Cavidotto di connessione AT a realizzarsi
- Cavidotto 150 kV a realizzarsi
- Stazione elettrica Terna esistente
- Stazione Ampliamento Terna a realizzarsi
- Stazione Sviatamento Terna a realizzarsi
- Stazione di elevazione MT/AT a realizzarsi
- Stallo utente a realizzarsi

Comune di BRINDISI - KeyPlan

CITTA' DI BRINDISI

REGIONE PUGLIA

IMPIANTO FOTOVOLTAICO
"*COMTESSA*"
della potenza di 100,00 MW in immissione e 100,46 MW in DC
PROGETTO DEFINITIVO

COMMITTENTE:
IPU Energia S.r.l.
Via Lazio, 9
20835 Binasco (MI)
P.IVA 04242070960

PROGETTAZIONE:
TEKNE SOCIETÀ DI INGEGNERIA
TEKNE
Società di Ingegneria Srl - SOCIETÀ DI INGEGNERIA
Sede Legale Sociale: P.I. 16132 ROMA
Tel. 06.9580 1070 - 9580 1 - Fax: 06.9580 9293
www.gruppotekne.it - e-mail: info@gruppotekne.it

PROGETTISTA:
Ing. Renato Pertuso
(Direttore Tecnico)

LEGALE RAPPRESENTANTE:
dott. Renato Marino

PD
PROGETTO DEFINITIVO

PROGETTO DI DISMISSIONE IMPIANTO
- CAVIDOTTO DI CONNESSIONE MT ESTERNO -

Tavola: RE16-AII.VI

Filename: Relazione Cavidotto Linea di connessione MT ESTERNO.dwg

Protocollo Tekne: TKA690

Data / Emissione	Redatto:	Verificato:	Approvato:	Scala:
Feb/mar 2022	G.CIMINO	A.MARTUCCI	A.MARTUCCI	1:5.000 / 1:10
Agg.1 ISO	A.D'ARIA	A.MARTUCCI	A.MARTUCCI	

REVISIONI				
0				
1				
2				
3				