





COROGRAFIA
Scala 1:25.000




STRALCIO P.R.G. - ATTREZZATURE NAUTICHE
Scala 1:5.000

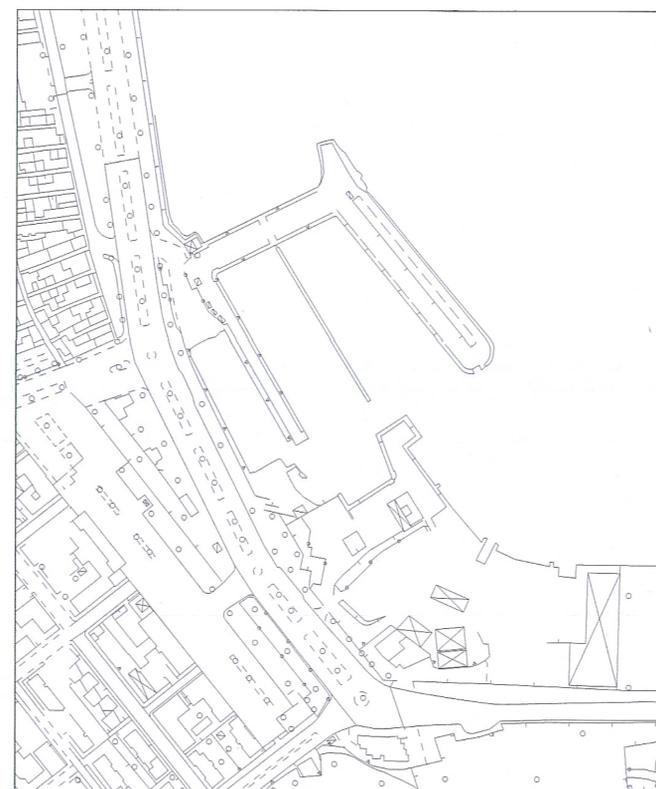


STRALCIO AEREOFOTOGRAMMETRICO
Scala 1:2.000

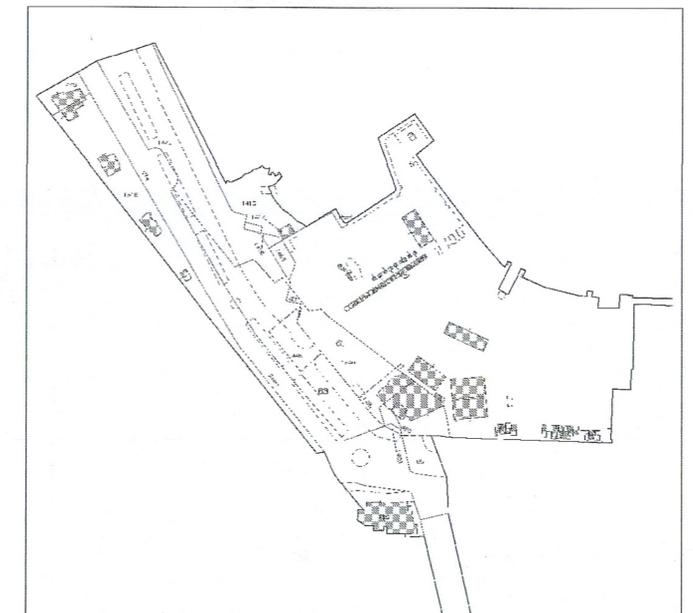

STRALCIO CATASTALE

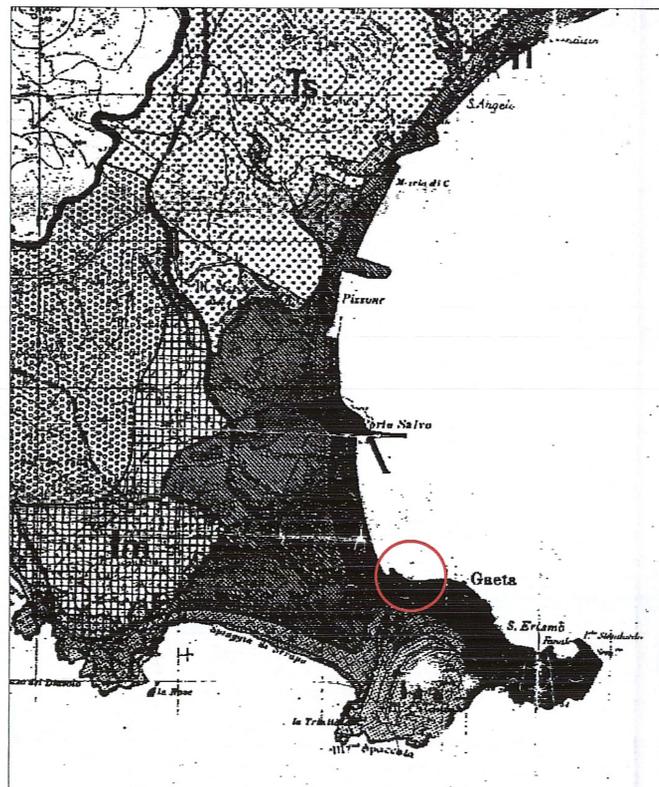

STRALCIO PIANO TERRITORIALE PAESISTICO
Zona Ir - Tessuti Urbani Storici - Sub Ambito n.14
Scala 1:25.000

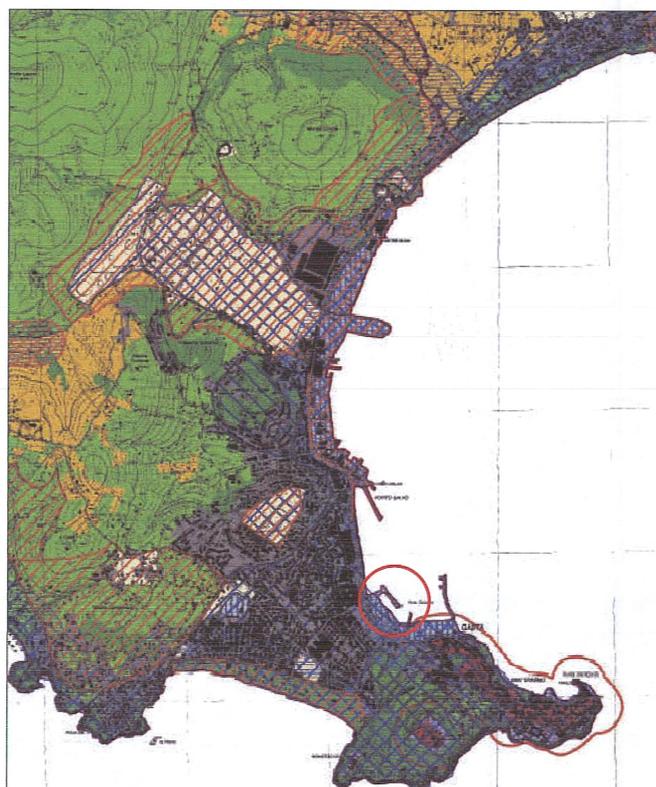

STRALCIO PIANO TERRITORIALE PAESISTICO REGIONALE
Sistema del Paesaggio insediativo - Reti infrastrutture e servizi
Scala 1:25.000



STRALCIO C.T.R. Sezione - Gaeta n° 415150
Scala 1:10.000

**REGIONE LAZIO
COMUNE DI GAETA**

COMUNE DI GAETA
5 - MAR 2014
PROT. 9536

**PROGETTO DI AMPLIAMENTO,
RIQUALIFICAZIONE AMBIENTALE
ED ADEGUAMENTO TECNOLOGICO
DEL PORTO TURISTICO**

"BASE NAUTICA FLAVIO GIOIA"

**PROGETTO DEFINITIVO
PARTE GENERALE
STATO DI FATTO**

Titolo:
Inquadramento Urbanistico

Revisione	Data	Firme
	Dicembre 2013	

Comittente: BASE NAUTICA FLAVIO GIOIA S.P.A.
Project Manager: ARCH. NICOLA CINQUE

Progettisti:

Strutture - opere a terra: ING. ROBERTO CASTELLUCCIO
 Strutture - opere a mare: ING. NICOLA MARCHETTI ING. VERONICA VITIELLO

Impianti: ING. ANTONIO NAPOLITANO
 Geologia e Geotecnica: GEOL. ANNAMARIA PERILLO ING. PIETRO DI STEFANO

Scala:
varie

Elaborato:
A.01

