

Passo isobate intermedie 0.20 m —
 Passo isobate principali 1.00 m —

REGIONE LAZIO
 COMUNE DI GAETA
 PROT. 9 538



PROGETTO DI AMPLIAMENTO,
 RIQUALIFICAZIONE AMBIENTALE
 ED ADEGUAMENTO TECNOLOGICO
 DEL PORTO TURISTICO

"BASE NAUTICA FLAVIO GIOIA"

PROGETTO DEFINITIVO
 PARTE GENERALE
 STATO DI FATTO

Titolo:
 Planimetria di Rilievo Batimetrico

Revisione	Data	Firme
	Dicembre 2013	
Committente:	BASE NAUTICA FLAVIO GIOIA S.P.A.	
Project Manager:	ARCH. NICOLA CINQUE	
Progettisti:		
Strutture - opere a terra:	Gamma ING. ROBERTO CASTELLUCCIO Ingegneria ING. NICOLA MARCHETTI ING. VERONICA VITIELLO	
Strutture - opere a mare:		
Impianti:	ING. ANTONIO NAPOLITANO	
Geologia e Geotecnica:	GEOL. ANNA MARIA PERILLO ING. PIETRO DI STEFANO	

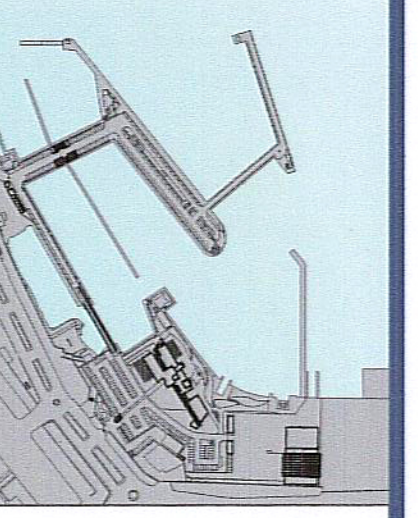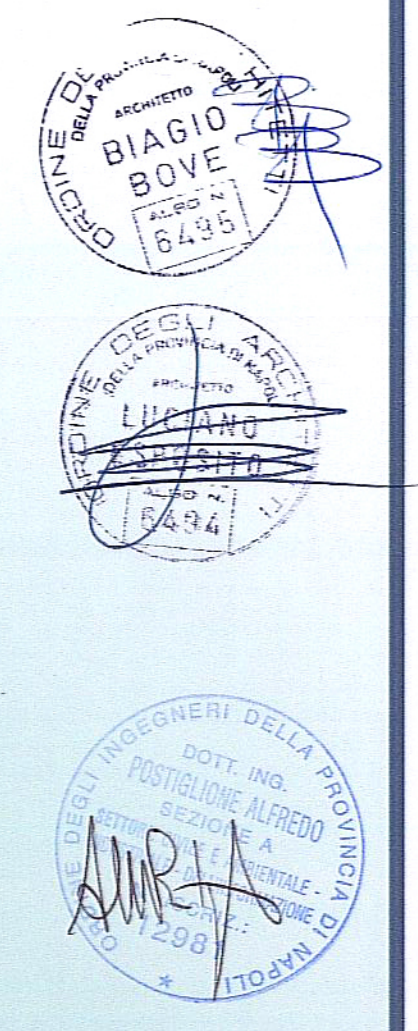

Scala:
 1/1000
 Elaborato:
 A.03