



1- VISTA EDIFICI GU2 E DP4/SL4



2- VISTA BANCHINA ED EDIFICIO DP2




3- VISTA TORRE DI CONTROLLO TC



4- VISTA CAPANNONE C\_RL1 e C\_RL2



5- VISTA PONTE

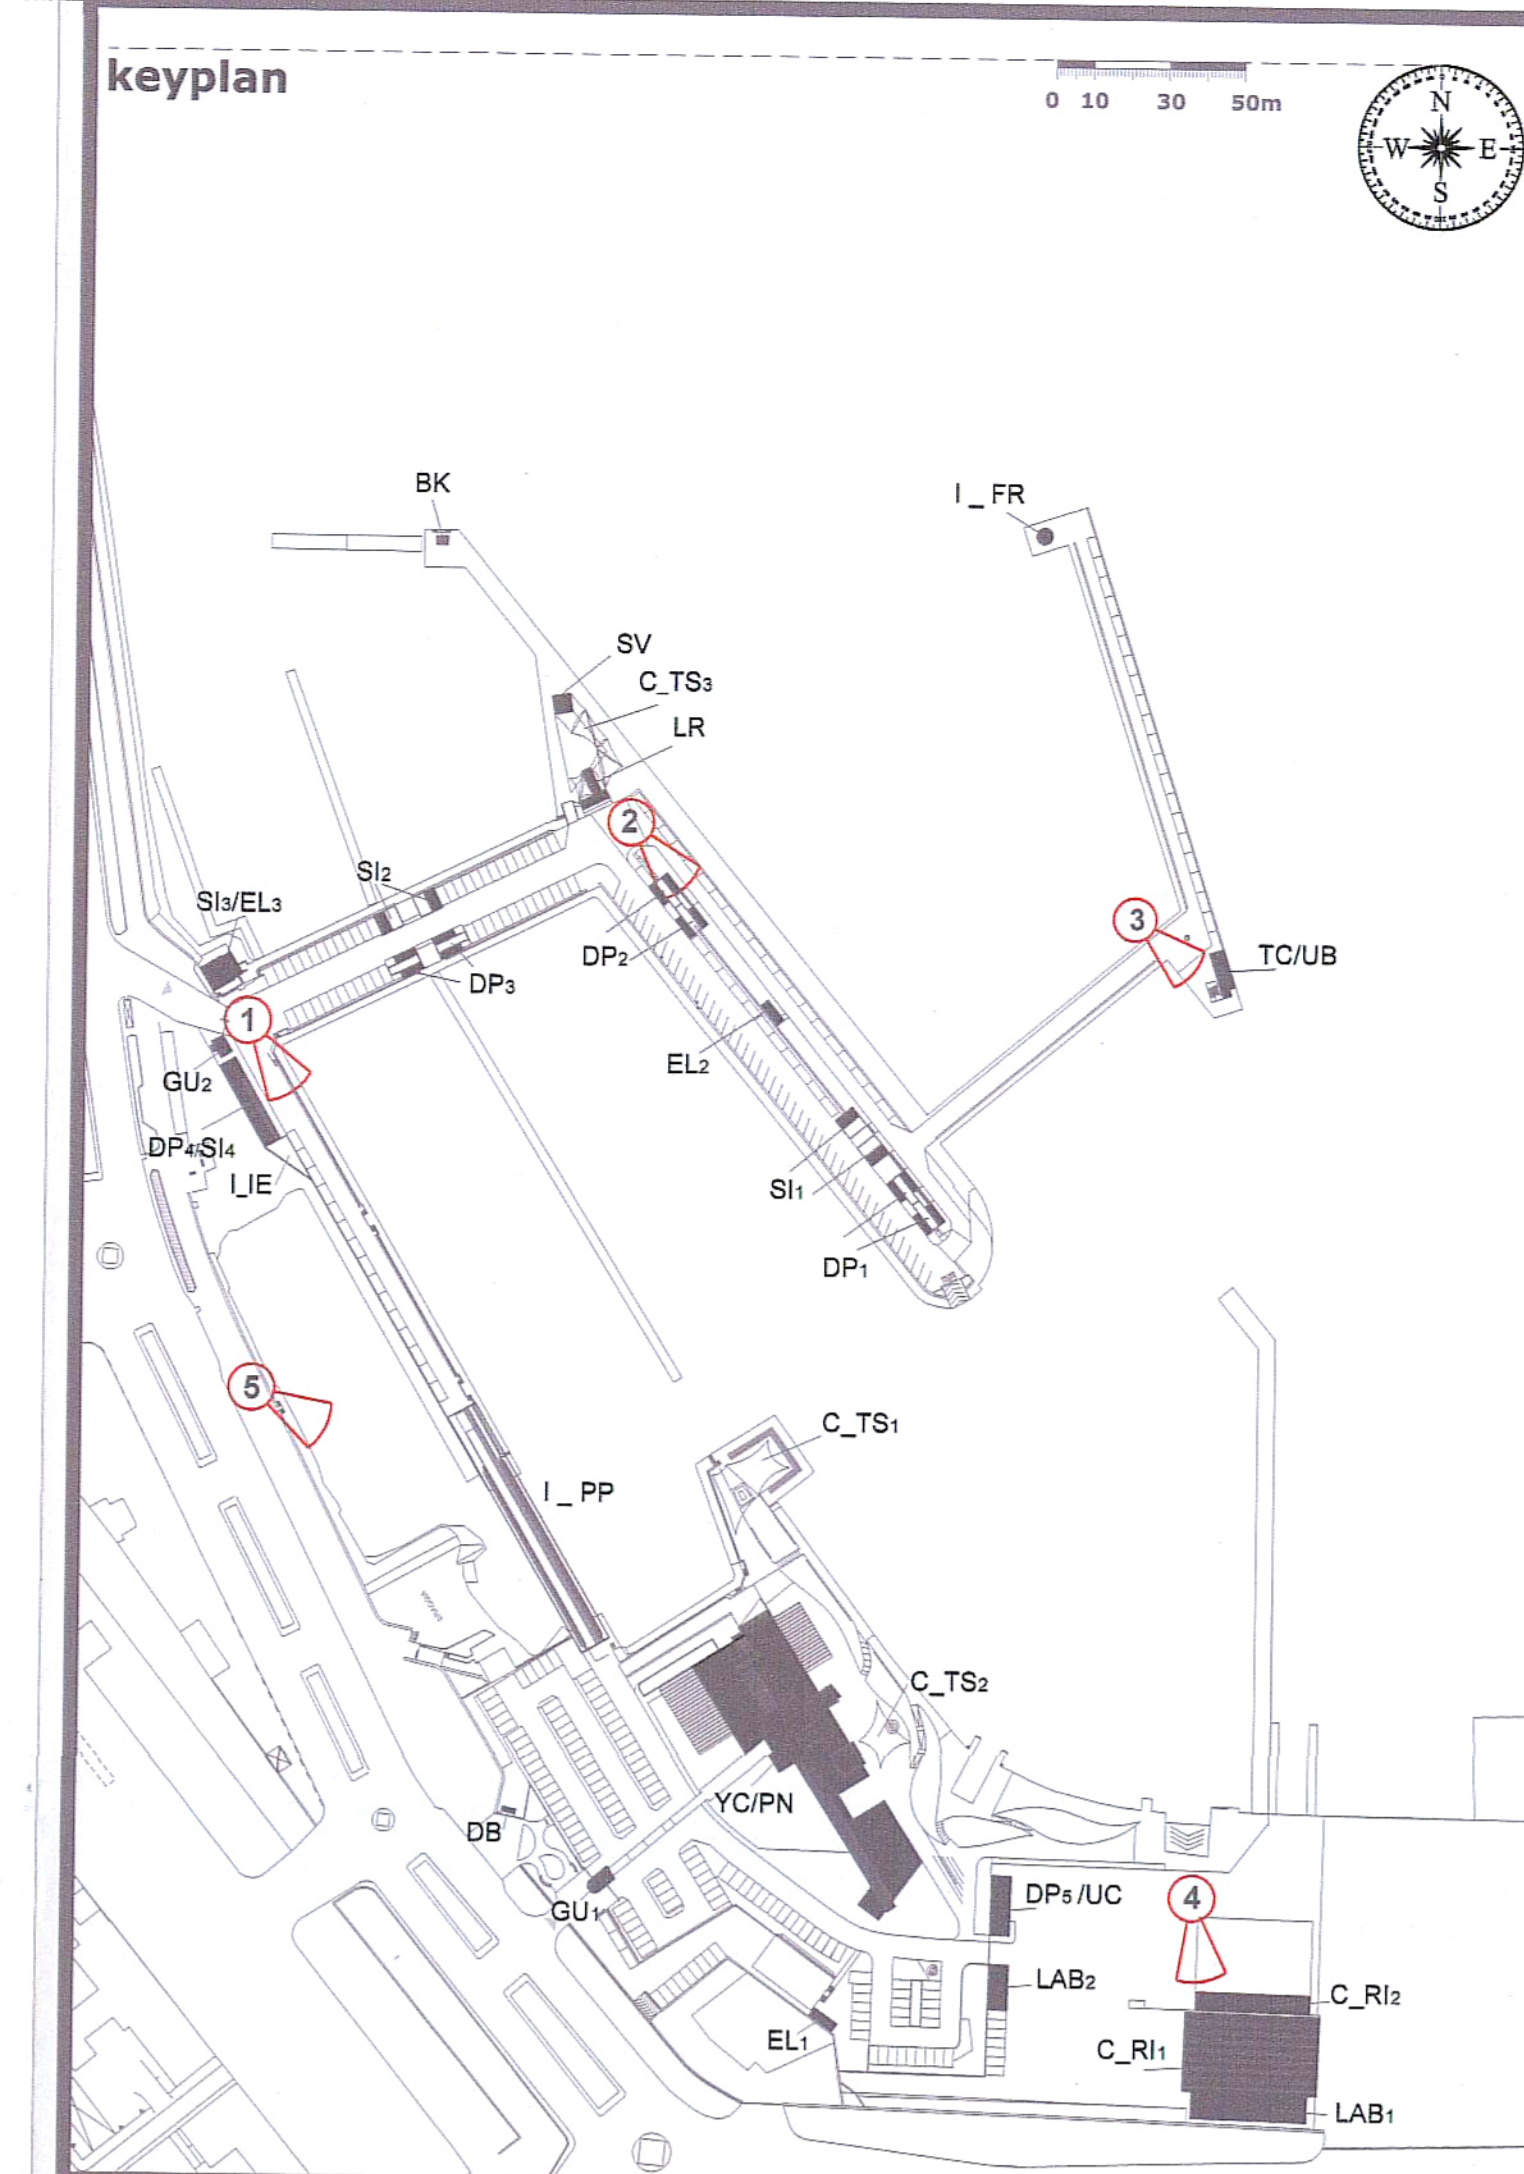

**LEGENDA**

CODICE	DESCRIZIONE	CODICE	DESCRIZIONE
YC / PN	Yachting Club / Provveditoria Nautica e servizi igienici, docce e spogliatoi a servizio delle barchine	LR	Locale Ristoro e servizio delle barchine
GU1	Guardiola	SV	Scuola di vela
GU2	Guardiola	TC / UB	Torre di Controllo / Ufficio di Base
B1	Servizi igienici, docce e spogliatoi a servizio delle barchine	EL1	Gruppo Elettrico
B2	Servizi igienici, docce e spogliatoi a servizio delle barchine	EL2	Cabina Elettrica
B3	Servizi igienici, docce e spogliatoi a servizio delle barchine	BK	Cabina Operatore Buemaggio
DP1	Depositi e servizio delle barchine	DB	Cabina Operatore Cauterme
DP2	Depositi e servizio delle barchine	LAB1	LABORATORIO DI CANTIERE
DP3	Depositi e servizio delle barchine	LAB2	LABORATORIO DI CANTIERE
DP4/UC	Depositi / Servizi igienici, docce e spogliatoi per il personale	DP1/UC	Depositi / Ufficio di Cantieri
B1/EL1	Servizi igienici, docce e spogliatoi a servizio delle barchine / Cabina Elet		
<b>coperture</b>			
C_TS1	Copertura Teneosstruttura - Area coperta per uffici dell'ufficio		
C_TS2	Copertura Teneosstruttura - Area coperta a servizio del Bar alligato		
C_TS3	Copertura Teneosstruttura - Area coperta a servizio delle scule velistiche e dei Grandi Yacht		
C_RL1	Copertura Rimessaggio		
C_RL2	Copertura Esternabile Rimessaggio		
<b>infrastrutture a terra</b>			
LPP	Pista Pedonale		
LPR	Fasce		
LIE	Isola Ecologica - Area Bloccaggio temporaneo Pilioli solidi uniti		

**REGIONE LAZIO  
COMUNE DI GAETA**

5 - MAR 2014  
PROT. 9536

**PROGETTO DI AMPLIAMENTO,  
RIQUALIFICAZIONE AMBIENTALE  
ED ADEGUAMENTO TECNOLOGICO  
DEL PORTO TURISTICO**

**"BASE NAUTICA FLAVIO GIOIA"**

**PROGETTO DEFINITIVO  
PARTE GENERALE  
INTERVENTI DI PROGETTO**

TITOLO:  
**VISTE FOTOREALISTICHE DI PROGETTO**

**Manufatti**

Revisione	Data	Firme
	Dicembre 2013	

Comittente: BASE NAUTICA FLAVIO GIOIA S.P.A.  
Project Manager: ARCH. NICOLA CINQUE

Progettati: **inamicamente ARCHITETTI** **STIGE INGENIERI**

Strutture - opere a terra: **ING. ROBERTO CASTELLUCCIO**  
Strutture - opere a mare: **ING. NICOLA MARCHETTI** **ING. VERONICA VITELLO**

Impianti: **ING. ANTONIO NAPOLITANO**  
Geologia e Geotecnica: **ING. ANNAMARIA PERILLO** **ING. PIETRO DI STEFANO**

Elaborato: **B.04**