


# LEGENDA

## DESCRIZIONE

	EDIFICI AD 1 LIVELLO		COPERTURE - TENSOSTRUTTURE
	EDIFICI A 2 LIVELLI		AMPLIAMENTO MOLI
	COPERTURA RIMESSAGGIO		AREE IN CONCESSIONE DEMANIALE

STATO DI FATTO PRIMA DELL'INTERVENTO

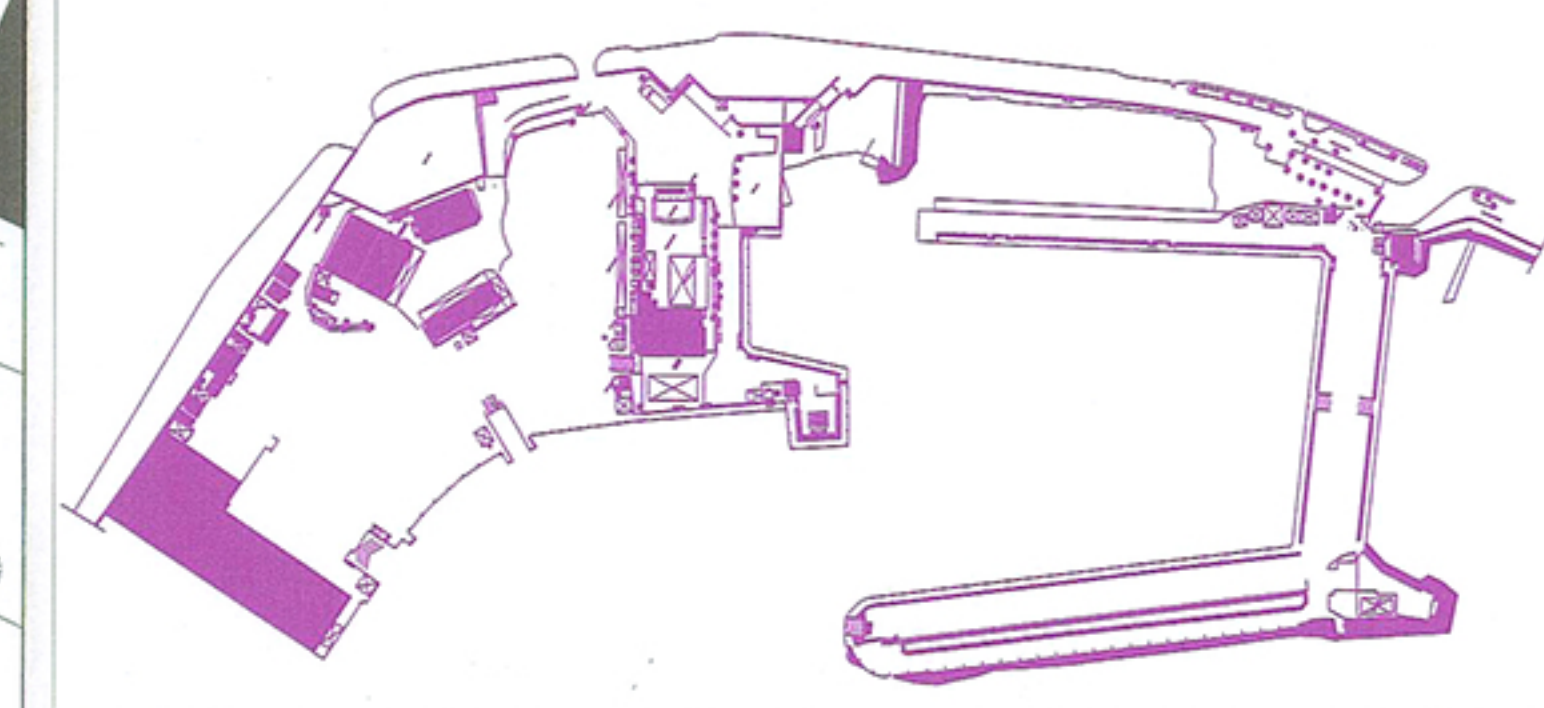

CODICE	DESCRIZIONE	CODICE	DESCRIZIONE
YC / PN	Yachting Club / Provveditoria Nautica e servizi igienici, docce e spogliatoi a servizio delle banchine	LR	Locale Ristoro a servizio delle banchine
GU1	Guardiana	SV	Scuola di Vela
GU2	Guardiana	TC / UB	Torre di Controllo / Ufficio di Banchina
S1	Servizi igienici, docce e spogliatoi a servizio delle banchine	EL1	Gruppo Elettrogeno
S2	Servizi igienici, docce e spogliatoi a servizio delle banchine	EL2	Cabina Elettrica
S3	Servizi igienici, docce e spogliatoi a servizio delle banchine	BK	Cabina operatore Bunkeraggio
DP1	Depositi a servizio delle banchine	DB	Cabina Distributore Carburante
DP2	Depositi a servizio delle banchine	LAB1	Laboratorio di Cantiere
DP3	Depositi a servizio delle banchine	LAB2	Laboratorio di Cantiere
DP4 / S14	Depositi / Servizi igienici, docce e spogliatoi per il personale	DP5 / UC	Depositi / Ufficio di Cantiere
S4 / EL3	Servizi igienici, docce e spogliatoi a servizio delle banchine / Cabina Enel		
<b>coperture</b>			
C_TS1	Copertura Tensostruttura Area coperta per eventi all'aperto	C_R1	Copertura Rimessaggio
C_TS2	Copertura Tensostruttura Area coperta a servizio del Bar all'aperto	C_R2	Copertura Estensibile Rimessaggio
C_TS3	Copertura Tensostruttura Area coperta a servizio della scuola velistica e dei Grandi Yacht		
<b>infrastrutture a terra</b>			
L_PP	Ponte Pedonale	L_IE	Isola Ecologica - Area Stoccaggio temporaneo Rifiuti solidi urbani
L_FR	Faro		

**REGIONE LAZIO  
COMUNE DI GAETA**

CITTA' DI GAETA  
5 - MAR 2014  
PROT. 9536

**PROGETTO DI AMPLIAMENTO,  
RIQUALIFICAZIONE AMBIENTALE  
ED ADEGUAMENTO TECNOLOGICO  
DEL PORTO TURISTICO**

**"BASE NAUTICA FLAVIO GIOIA"**

**PROGETTO DEFINITIVO  
PARTE GENERALE  
INTERVENTI DI PROGETTO**

Titolo:  
**Planimetria dello Stato Attuale con  
sovrapposizione del Progetto**

Revisione	Data	Firme
	Dicembre 2013	

Committente: BASE NAUTICA FLAVIO GIOIA S.P.A.  
Project Manager: ARCH. NICOLA CINQUE

Progetta:

Strutture - opere a terra: ING. ROBERTO CASTELLUCCIO  
Strutture - opere a mare: ING. NICOLA MARCHETTI - ING. VERONICA VITIELLO

Impianti: ING. ANTONIO NAPOLITANO  
Geologia e Geotecnica: GEOL. ANNAMARIA FERILLO - ING. PIETRO DI STEFANO

Scale: 1/500  
Elaborato: **B.06**