


LEGENDA

CODICE	DESCRIZIONE
YC / PN	Yachting Club / Provveditoria Nautica e servizi igienici, docce e spogliatoi a servizio delle banchine
GU1	Guardiana
GU2	Guardiana
SI1	Servizi Igienici, docce e spogliatoi a servizio delle banchine
SI2	Servizi Igienici, docce e spogliatoi a servizio delle banchine
SI3	Servizi Igienici, docce e spogliatoi a servizio delle banchine
DP1	Depositi a servizio delle banchine
DP2	Depositi a servizio delle banchine
DP3	Depositi a servizio delle banchine
DP4 / SI4	Depositi / Servizi Igienici, docce e spogliatoi per il personale
SI3 / EL3	Servizi Igienici, docce e spogliatoi a servizio delle banchine / Cabina Enel
LR	Locale Ristoro a servizio delle banchine
SV	Scuola di Vela
TC / UB	Torre di Controllo / Ufficio di Banchina
EL1	Cabina Elettrica
EL2	Gruppo Elettrogeno
BK	Cabina operatore Bunkeraggio
DB	Cabina Distributore Carburante
LAB1	Laboratorio di Cantiere
LAB2	Laboratorio di Cantiere
DP5 / UC	Depositi / Ufficio di Cantiere

COPERTURE	
C_TS1	Copertura Tensostruttura - Area coperta per eventi all'aperto
C_TS2	Copertura Tensostruttura - Area coperta a servizio del Bar all'aperto
C_TS3	Copertura Tensostruttura - Area coperta a servizio della scuola velistica e dei Grandi Yacht
C_RI1	Copertura Rimessaggio
C_RI2	Copertura Estensibile Rimessaggio

INFRASTRUTTURE A TERRA	
I_PP	Ponte Pedonale
I_FR	Faro
I_IE	Isola Ecologica - Area Stoccaggio temporaneo Rifiuti solidi urbani
- - - - - Aree in concessione demaniale	

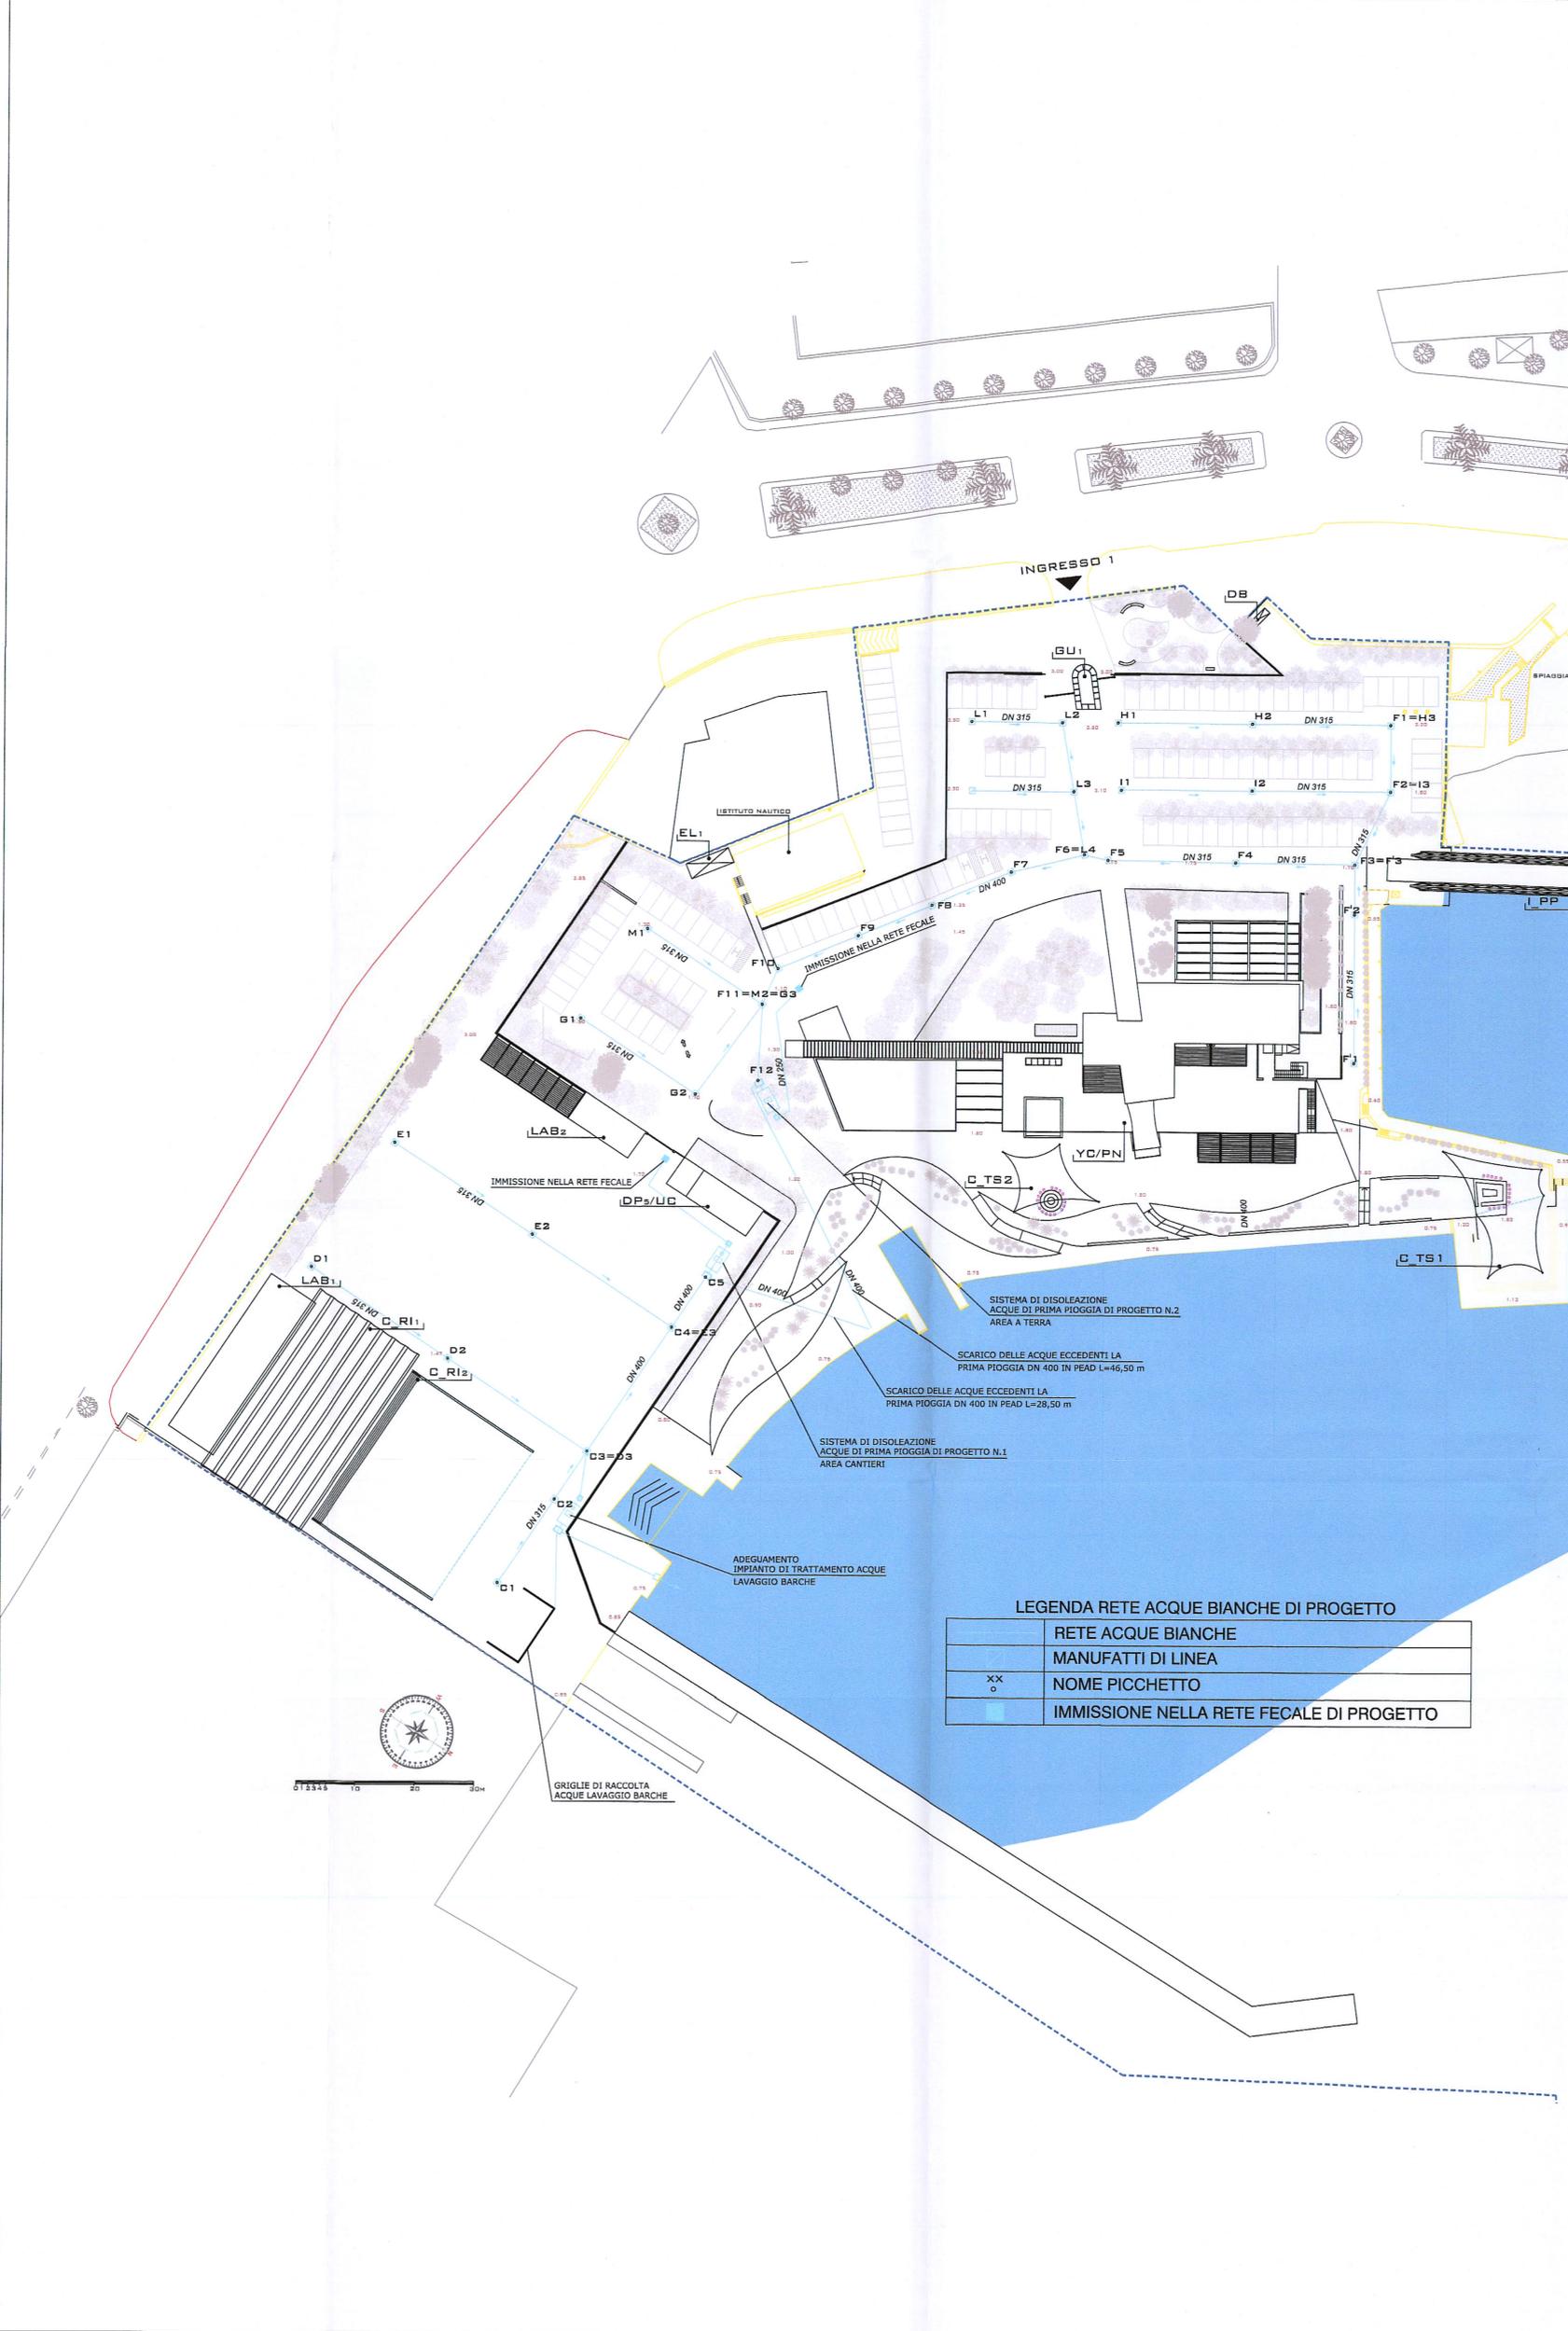

LEGENDA RETE ACQUE BIANCHE DI PROGETTO

[Line]	RETE ACQUE BIANCHE
[XX]	MANUFATTI DI LINEA
[O]	NOME PICCHETTO
[Blue Area]	IMMISSIONE NELLA RETE FECALE DI PROGETTO

REGIONE LAZIO COMUNE DI GAETA

PROGETTO DI AMPLIAMENTO, RIQUALIFICAZIONE AMBIENTALE ED ADEGUAMENTO TECNOLOGICO DEL PORTO TURISTICO

"BASE NAUTICA FLAVIO GIOIA"

PROGETTO DEFINITIVO PROGETTO

PIANO DI GESTIONE DEI MATERIALI DI SCAVO

Titolo:
Rete fognaria pluviale - Planimetria

Revisione	Data	Firme
0	Agosto 2015	

Committente: BASE NAUTICA FLAVIO GIOIA S.P.A.
Project Manager: ARCH. NICOLA CINQUE

Progettisti: Scala: 1:500

Strutture - opere a terra: Gamma Ingegneria ING. ROBERTO CASTELLUCCIO
Strutture - opere a mare: ingcost ING. NICOLA MARCHETTI ING. VERONICA VITIELLO
Impianti: ING. ANTONIO NAPOLITANO
Geologia e Geotecnica: GEOL. ANNAMARIA PERILLO ING. PIETRO DI STEFANO

COMUNE DI GAETA
01/08/2016
PROT. 41037