


SEZIONE TIPO
 ATTRAVERSAMENTO FOSSI E CANALI
 CON SPINGITUBO
 Scala 1:200

Pozzetto di arrivo

Camera di spinta

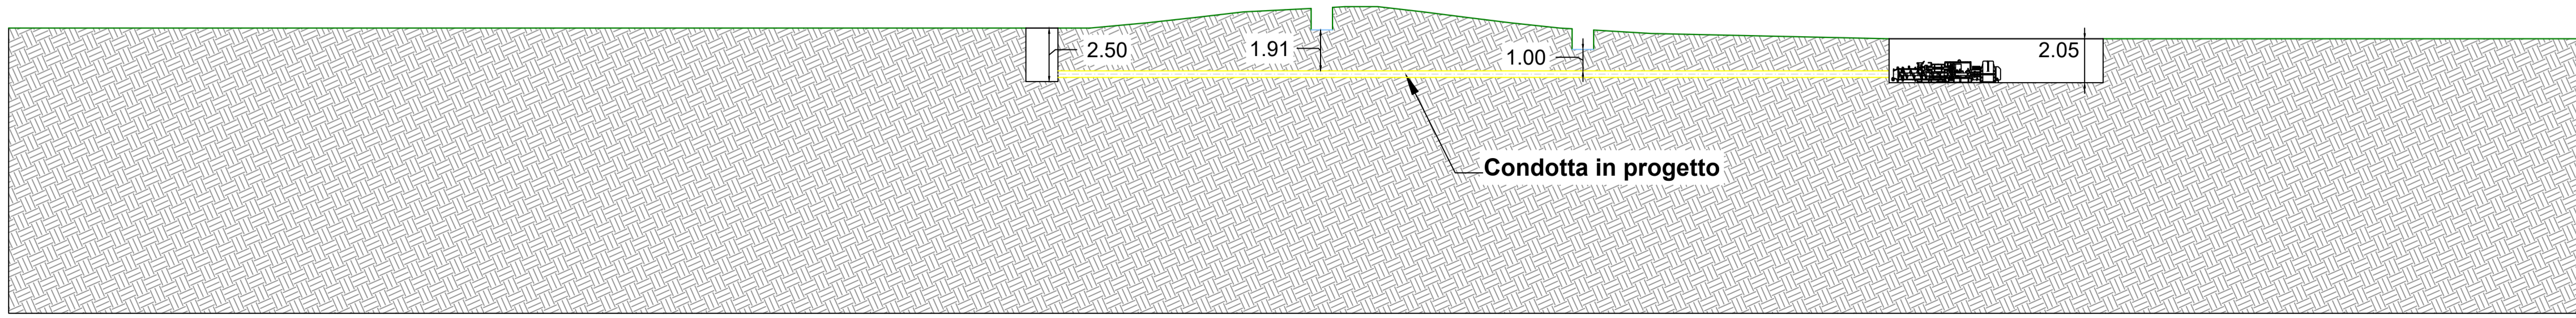

COMUNE DI ROASIO
 IMPIANTO FOTOVOLTAICO
 "FATTORIA SOLARE ROGGIA
 DELLA BARDESA"
 Procedura di Valutazione Ambientale
 ai sensi dell'art. 23 del D.Lgs 152/2006 e s.m.i.

PROPONENTE
REN 192 S.R.L.

Salita Santa Caterina 211 - 16123 Genova
 tel. 010.6422384
 mail: ren192@pec.it
 P.IVA 02644590990

PROGETTISTA
REN 192 S.R.L.

Ing. Marco Giannettoni
 Iscr. Albo Ingegneri Prov. Genova n°7371
 Via Vercellese 56/1
 16036 Recco (GE)
 tel.+39.09.2106074
 marco.giannettoni@renergelca.com

CONSULENTI
BIOMA TECHNOLOGY

dott.ssa agr. Ekana Santoro
 Iscr. Albo Agronomi di Torino n°883
 tel.+39.344091942
 ekana.santoro@bioma-technology.com

arch. Giuditta Gandelli
 Iscr. Albo Architetti di Torino n°9917
 tel.+39.3336071564
 studio@giuditagandelli.com

OGGETTO

Planimetrie sottoservizi esistenti e interferenze

DATA	SCALA:	1:2.000
Rev. 1	FORMATO:	A1
Maggio 2023		

TIMBRO / FIRMA

REN 192 S.r.l.
 Marco Giannettoni
 (Firmato digitalmente)

N. TAV.

R_3.4_ROA_DO_1_R1