PROSPETTO A-A
scala 1:500
Stato attuale

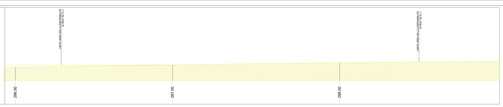

PROSPETTO A-A
scala 1:500
Stato di Progetto

PROSPETTO B-B
scala 1:250
Stato attuale

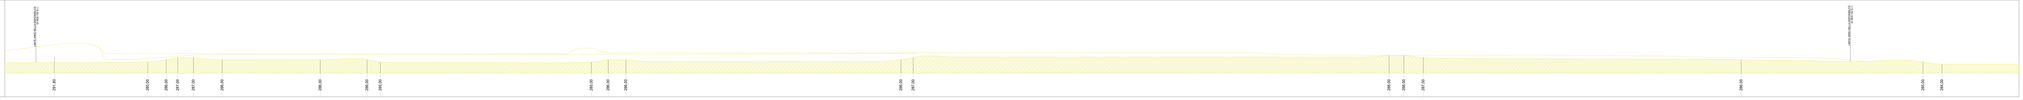

PROSPETTO B-B
scala 1:250
Stato di Progetto

KEYPLAN
scala 1:5000

COMUNE DI ROASIO

IMPIANTO FOTOVOLTAICO "FATTORIA SOLARE ROGGIA DELLA BARDESA"

Procedura di Valutazione Ambientale
ai sensi dell'art. 23 del D.Lgs 152/2006 e s.m.i.

PROPONENTE

REN Italia S.r.l.
Sede legale Catania 211-16123 Genova
Tel. +39 0185 1800 500
mail: ren-it@legal-r
P.IVA 12446250964

PROGETTISTA

REN Italia S.r.l.
Ing. Marco Giannettoni
Via Cristoforo Colombo 211-16123 Genova
Tel. +39 0185 1800 500
mail: ren-it@legal-r
marco.giannettoni@ren-italia.com

CONSULENTI

BIOMA
dott.ssa ogr. Bruna Santoro
Via Ancona 2 - 00161 Roma
Tel. +39 06 44241 1
ufficio@bioma-ecology.com

arch. Claudio Corradi
Iscr. Albo Architetti di Genova n°867
Tel. +39 010 8686 1
studio@ac-ing-arch.com

OGGETTO

Prospetti stato di progetto

DATA	SCALA
Rev 1 Maggio 2023	1:500
FORMATO	-

TAVOLA MARCO
07.07.2023
07:07:00+00:00

TIMBRO / FIRMA
REN 102 S.r.l.
Marco Giannettoni
(Firmato digitalmente)

1 Rev 1

R_3.6_ROA_DO_1_R1