




SEZIONE A-A - Scala 1:200

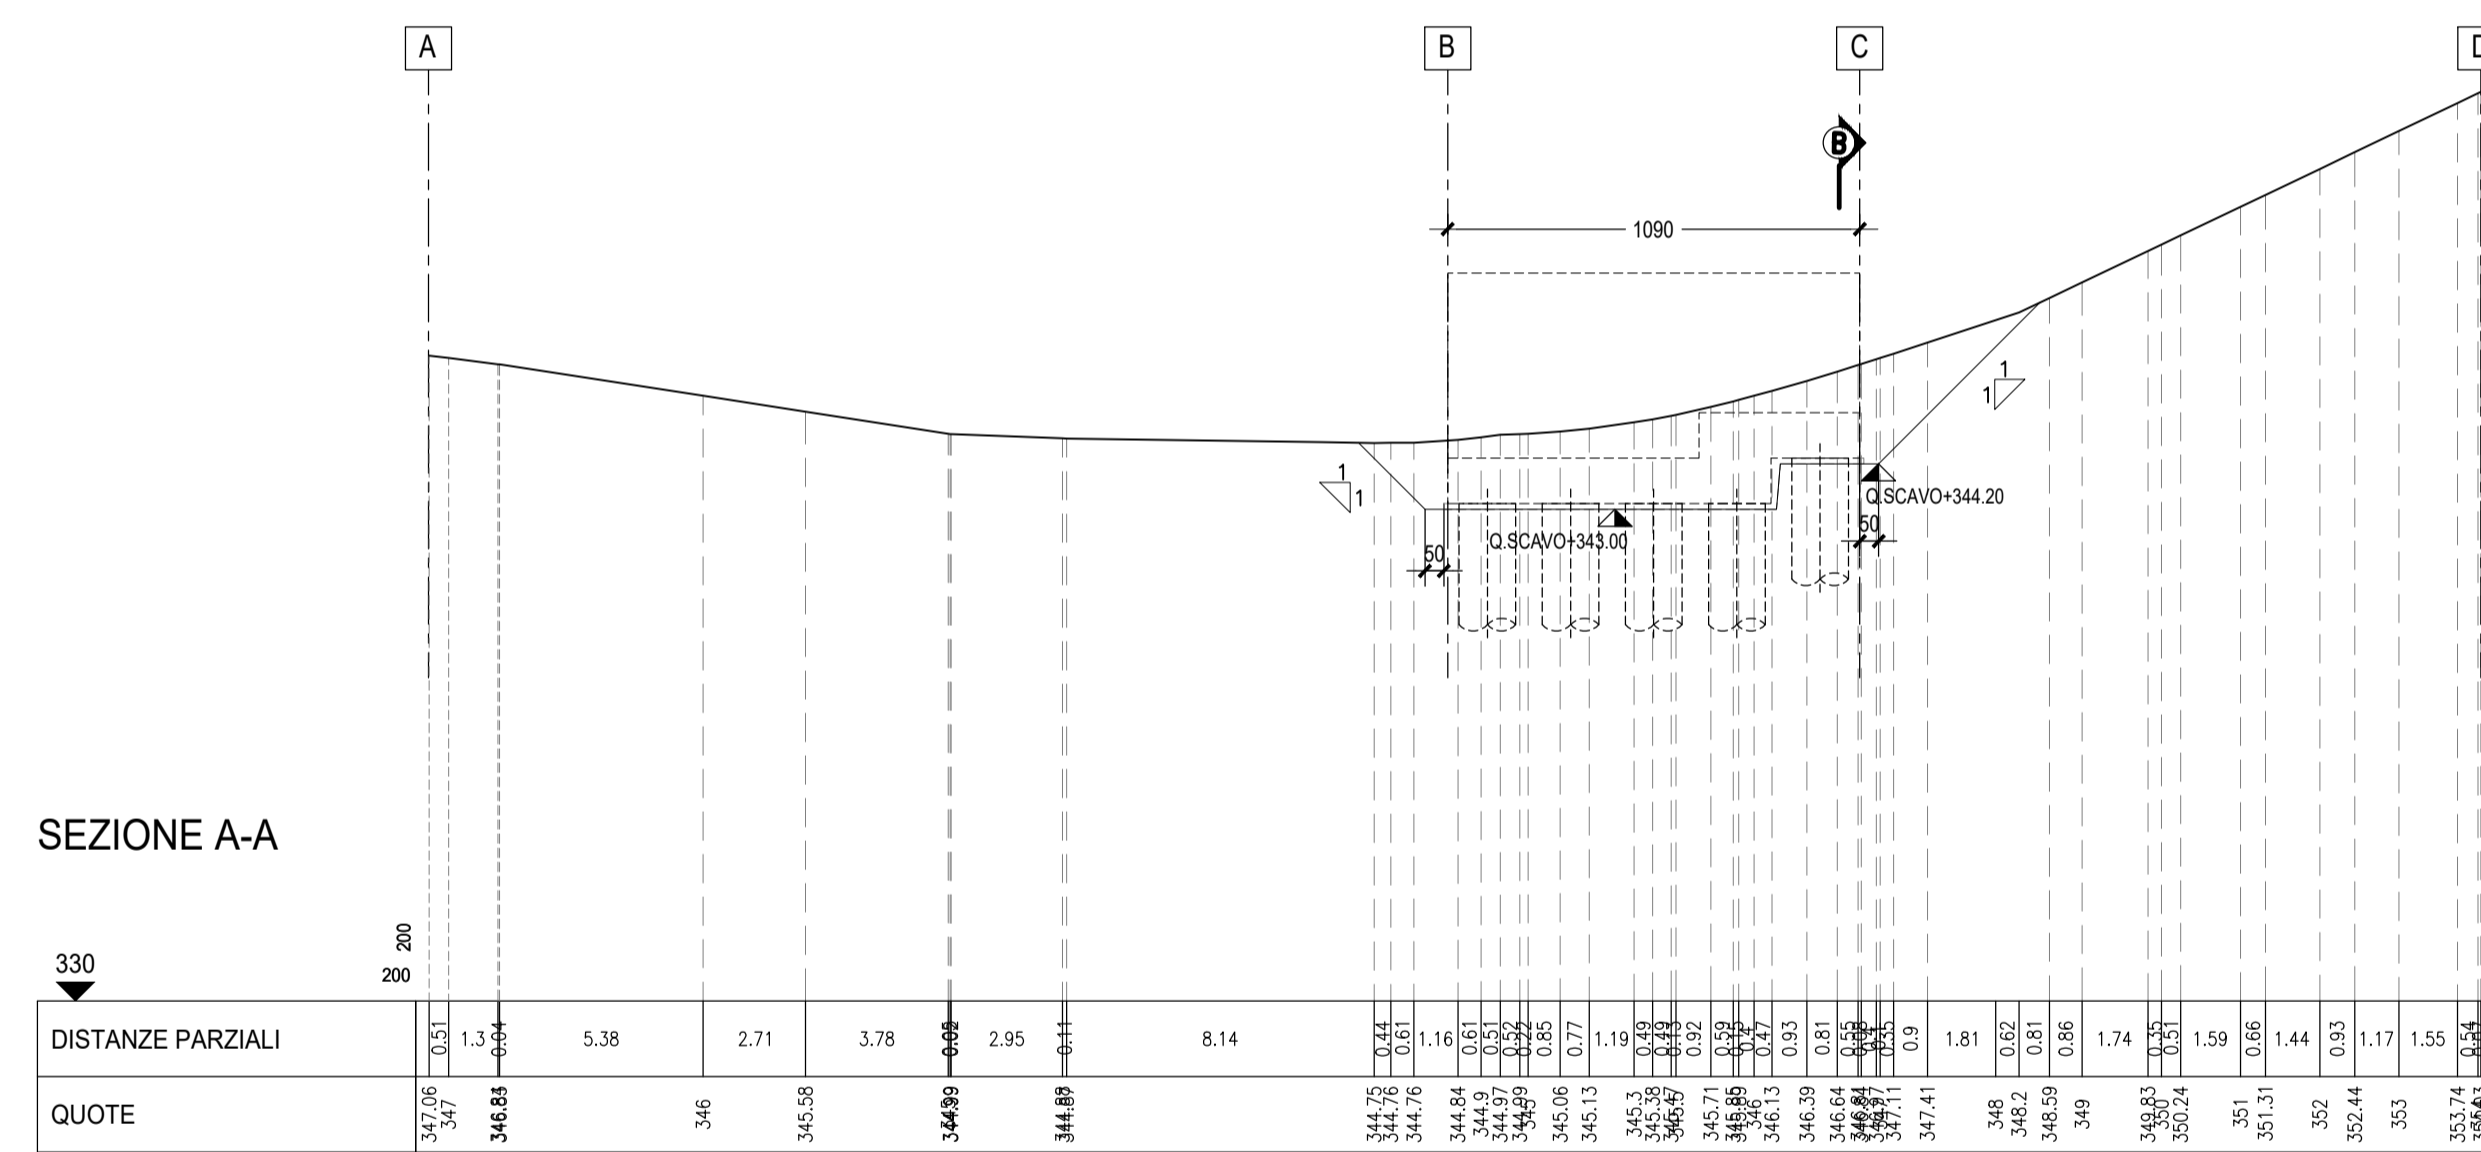

SEZIONE B-B - Scala 1:200

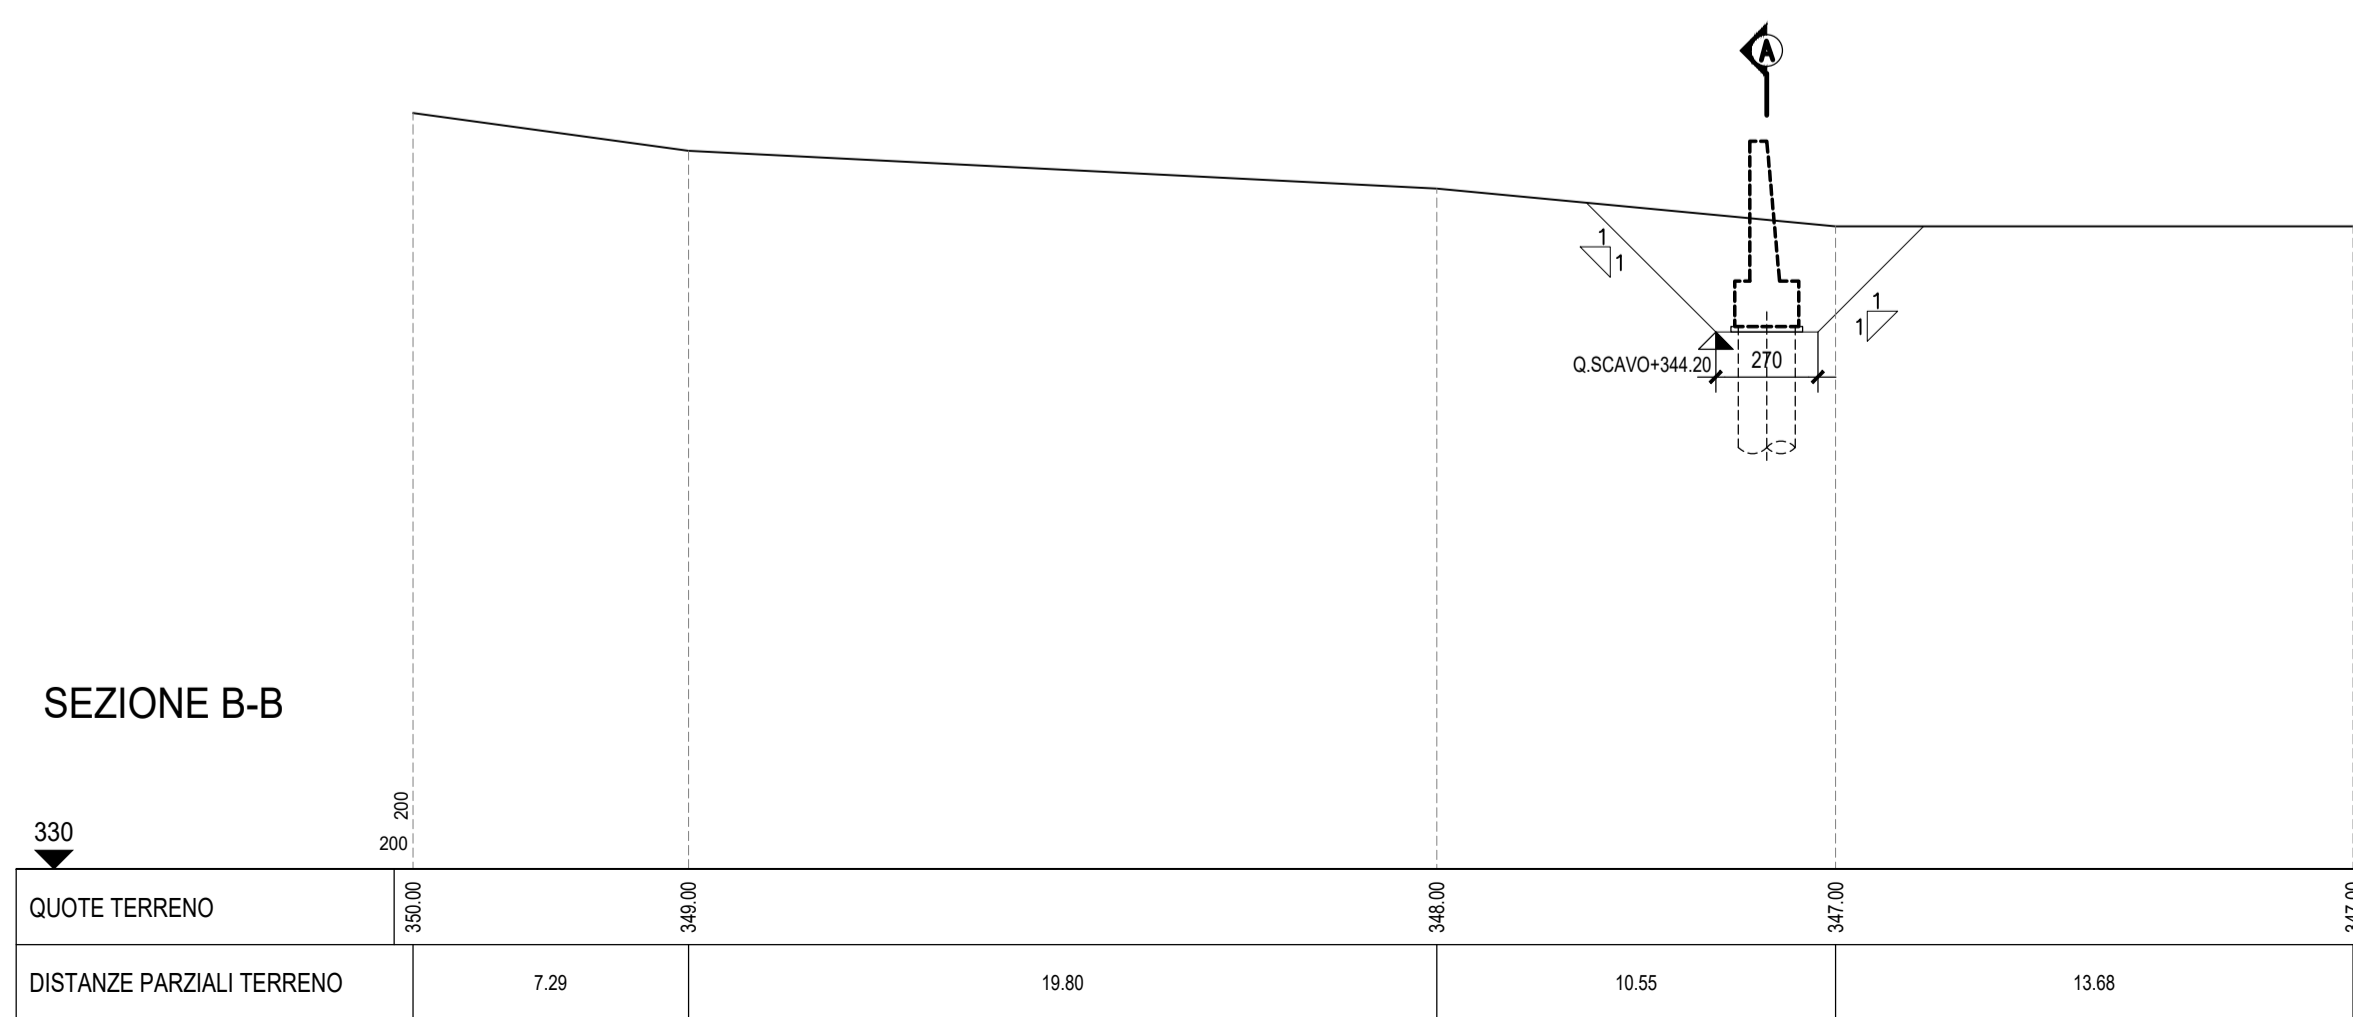

SEZIONE C-C - Scala 1:200

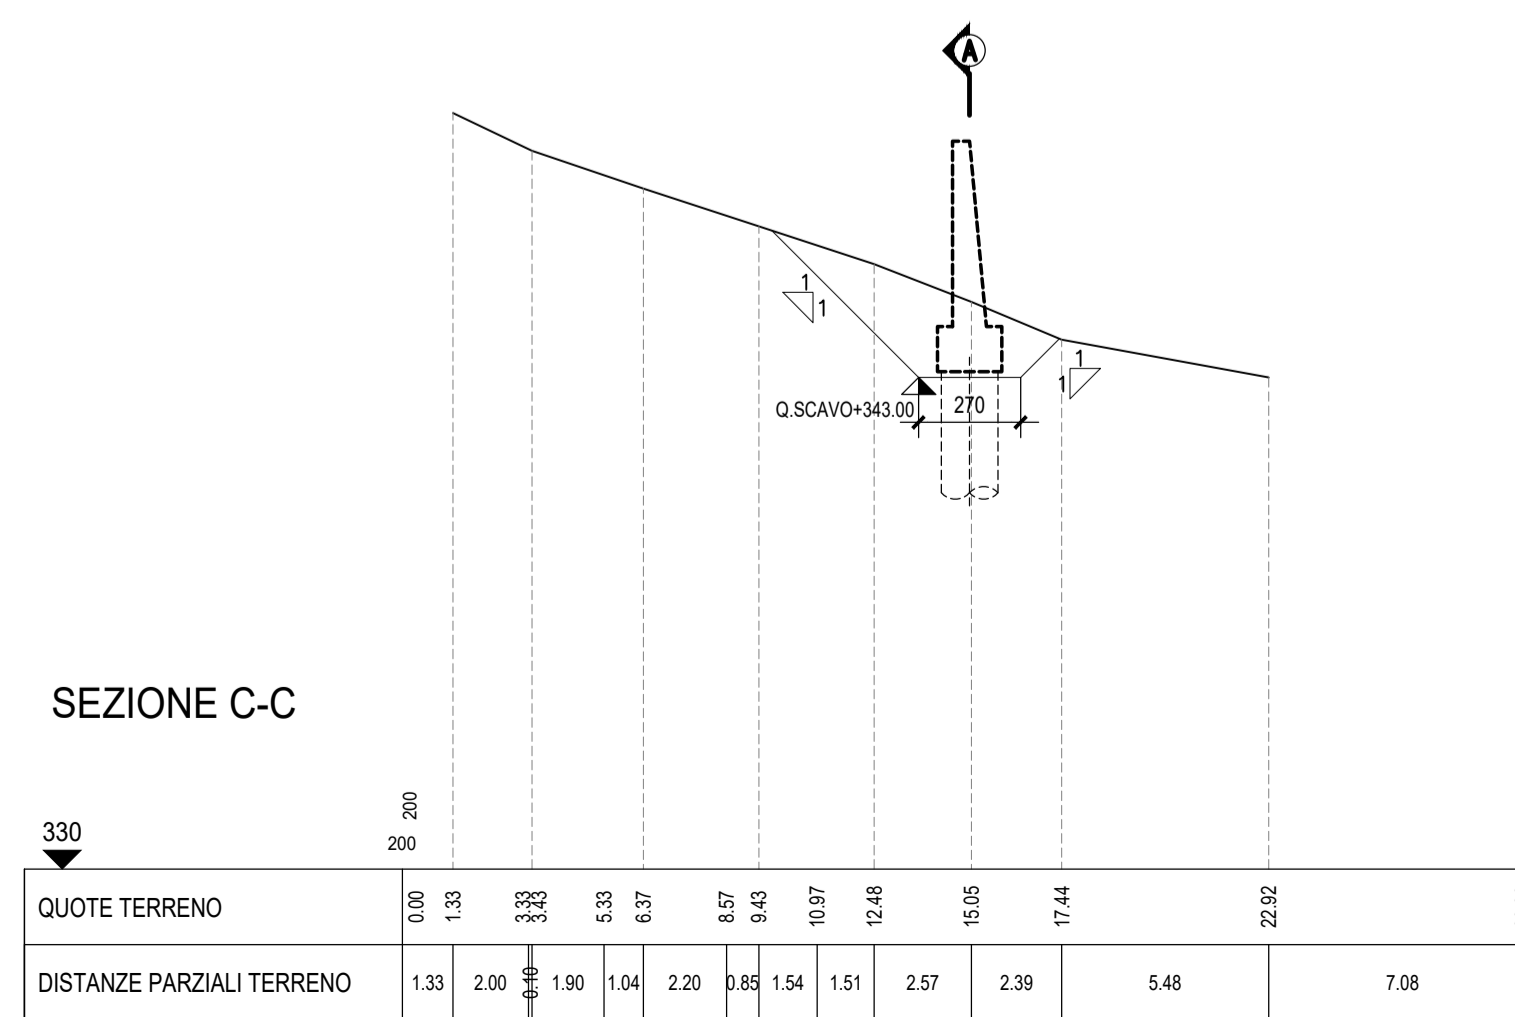

QUADRILATERO
Marche Umbria S.p.A.

ASSE VIARIO MARCHE-UMBRIA E QUADRILATERO DI PENETRAZIONE INTERNA MAXI LOTTO 2

LAVORI DI COMPLETAMENTO DELLA DIRETTRICE PERUGIA ANCONA:
SS. 318 DI "VALFABBRICA", TRATTO PIANELLO - VALFABBRICA
SS. 76 "VAL D'ESINO", TRATTI FOSSATO VICO - CANCELLI E ALBACINA - SERRA SAN QUIRICO
"PEDEMONTANA DELLE MARCHE", TRATTO FABRIANO-MUCCIA-SFERCIA.

PERIZIA DI VARIANTE

CONTRAENTE GENERALE:		Il Responsabile del Contraente Generale:																	
		Ing. Federico Montanari																	
PROGETTAZIONE:		ASSISTENZA ALLA PROGETTAZIONE:																	
Partecipazioni Italia S.p.A.																			
IL PROGETTISTA: Dott. Ing. Salvatore Lieto <small>Ordine degli Ingegneri Prov. di Mantova n.1147</small>		IL PROGETTISTA: Ing. Valter Capata																	
IL GEOLOGO: Geol. Amedeo Babbini <small>Ordine dei Geologi Regione Toscana n.1032</small>																			
VISTO IL RESPONSABILE DEL PROCEDIMENTO:	IL COORDINATORE DELLA SICUREZZA IN FASE DI ESECUZIONE:	IL DIRETTORE DEI LAVORI:																	
Ing. Iginio Farotti	Ing. Vincenzo Pardo	Ing. Peppino Marascio																	
2.1.3 - PEDEMONTANA DELLE MARCHE 3° Stralcio funzionale - Castelraimondo Nord - Castelraimondo Sud 4° Stralcio funzionale - Castelraimondo Sud - Innesto SS77 a Muccia OPERE D'ARTE MINORI Muro di sottoscarpa in DX dal km 2+256 al km 2+269 Pianta scavi			SCALA: VARIE DATA: 12.07.2021																
Codice Unico di Progetto (CUP) F12C03000050021 (assegnato CIPE 20.04.2015)																			
CODICE ELABORATO: <table border="1" style="display: inline-table; text-align: center;"> <tr><td>Opera</td><td>Tratto</td><td>Settore</td><td>CEE</td><td>WBS</td><td>Id.doc.</td><td>n° progr.</td><td>Rev.</td></tr> <tr><td>L0703</td><td>213</td><td>E</td><td>16</td><td>MU0008</td><td>TVI</td><td>01</td><td>B</td></tr> </table>				Opera	Tratto	Settore	CEE	WBS	Id.doc.	n° progr.	Rev.	L0703	213	E	16	MU0008	TVI	01	B
Opera	Tratto	Settore	CEE	WBS	Id.doc.	n° progr.	Rev.												
L0703	213	E	16	MU0008	TVI	01	B												
Rev.	Data	Descrizione	Redatto	Controllato	Approvato														
A	Settembre 2020	Emissione a seguito istruttoria ANAS	PROGIN	M. Perrino	S. Lieto														
B	12.07.2021	Emissione PED	SGS	C. Agostini	V. Capata														
					A. Grimaldi														
					S. Lieto														