
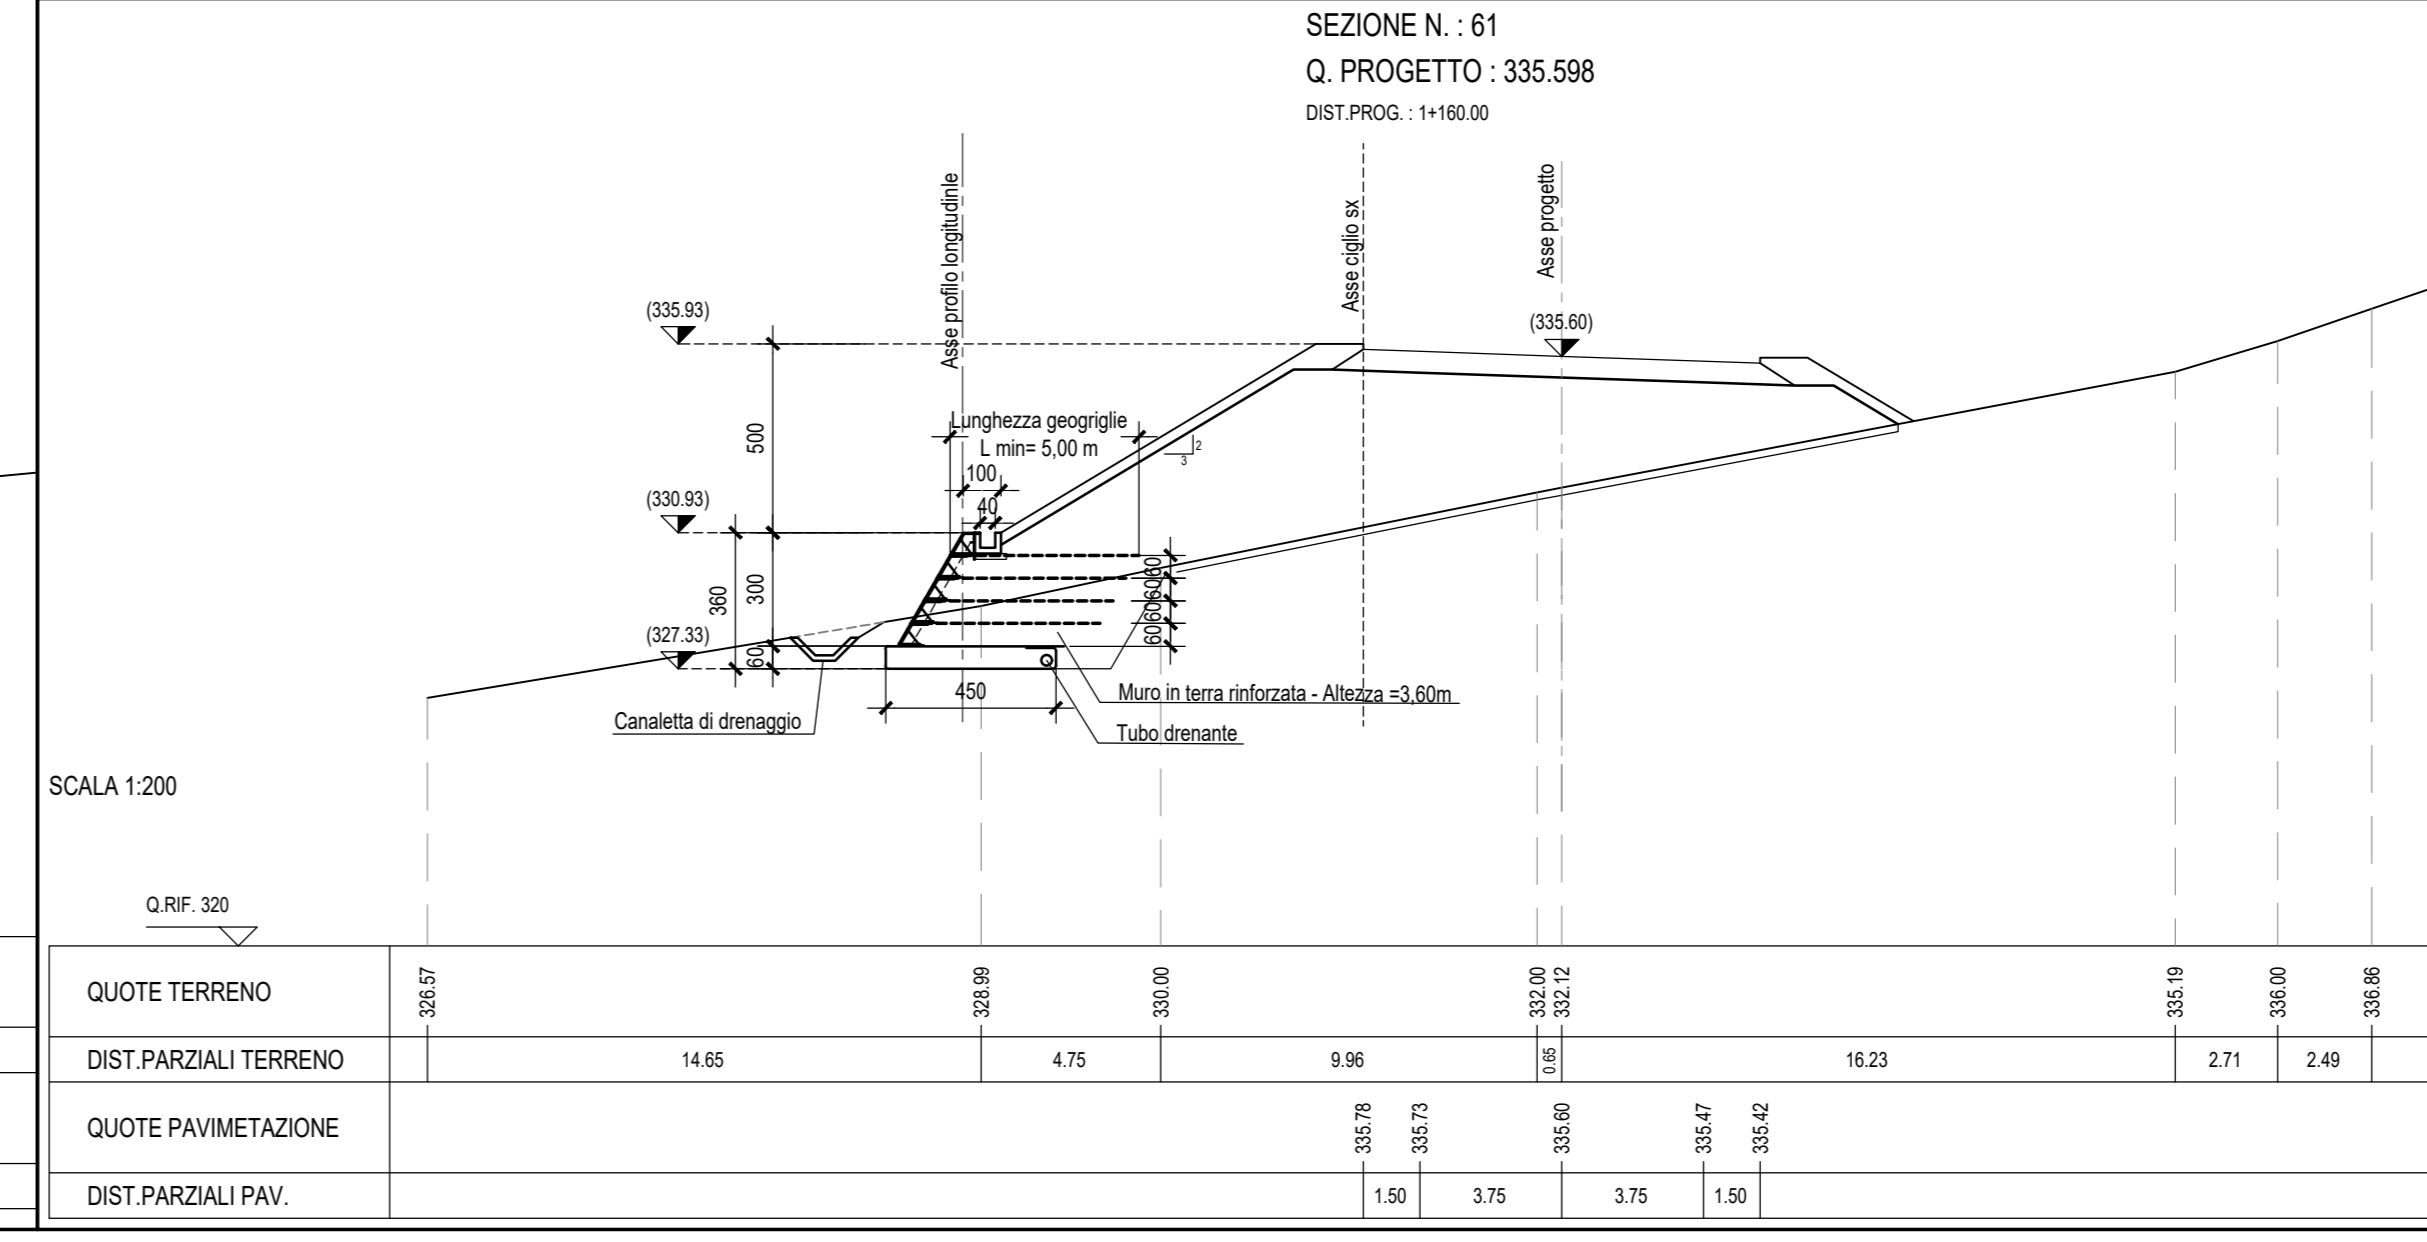
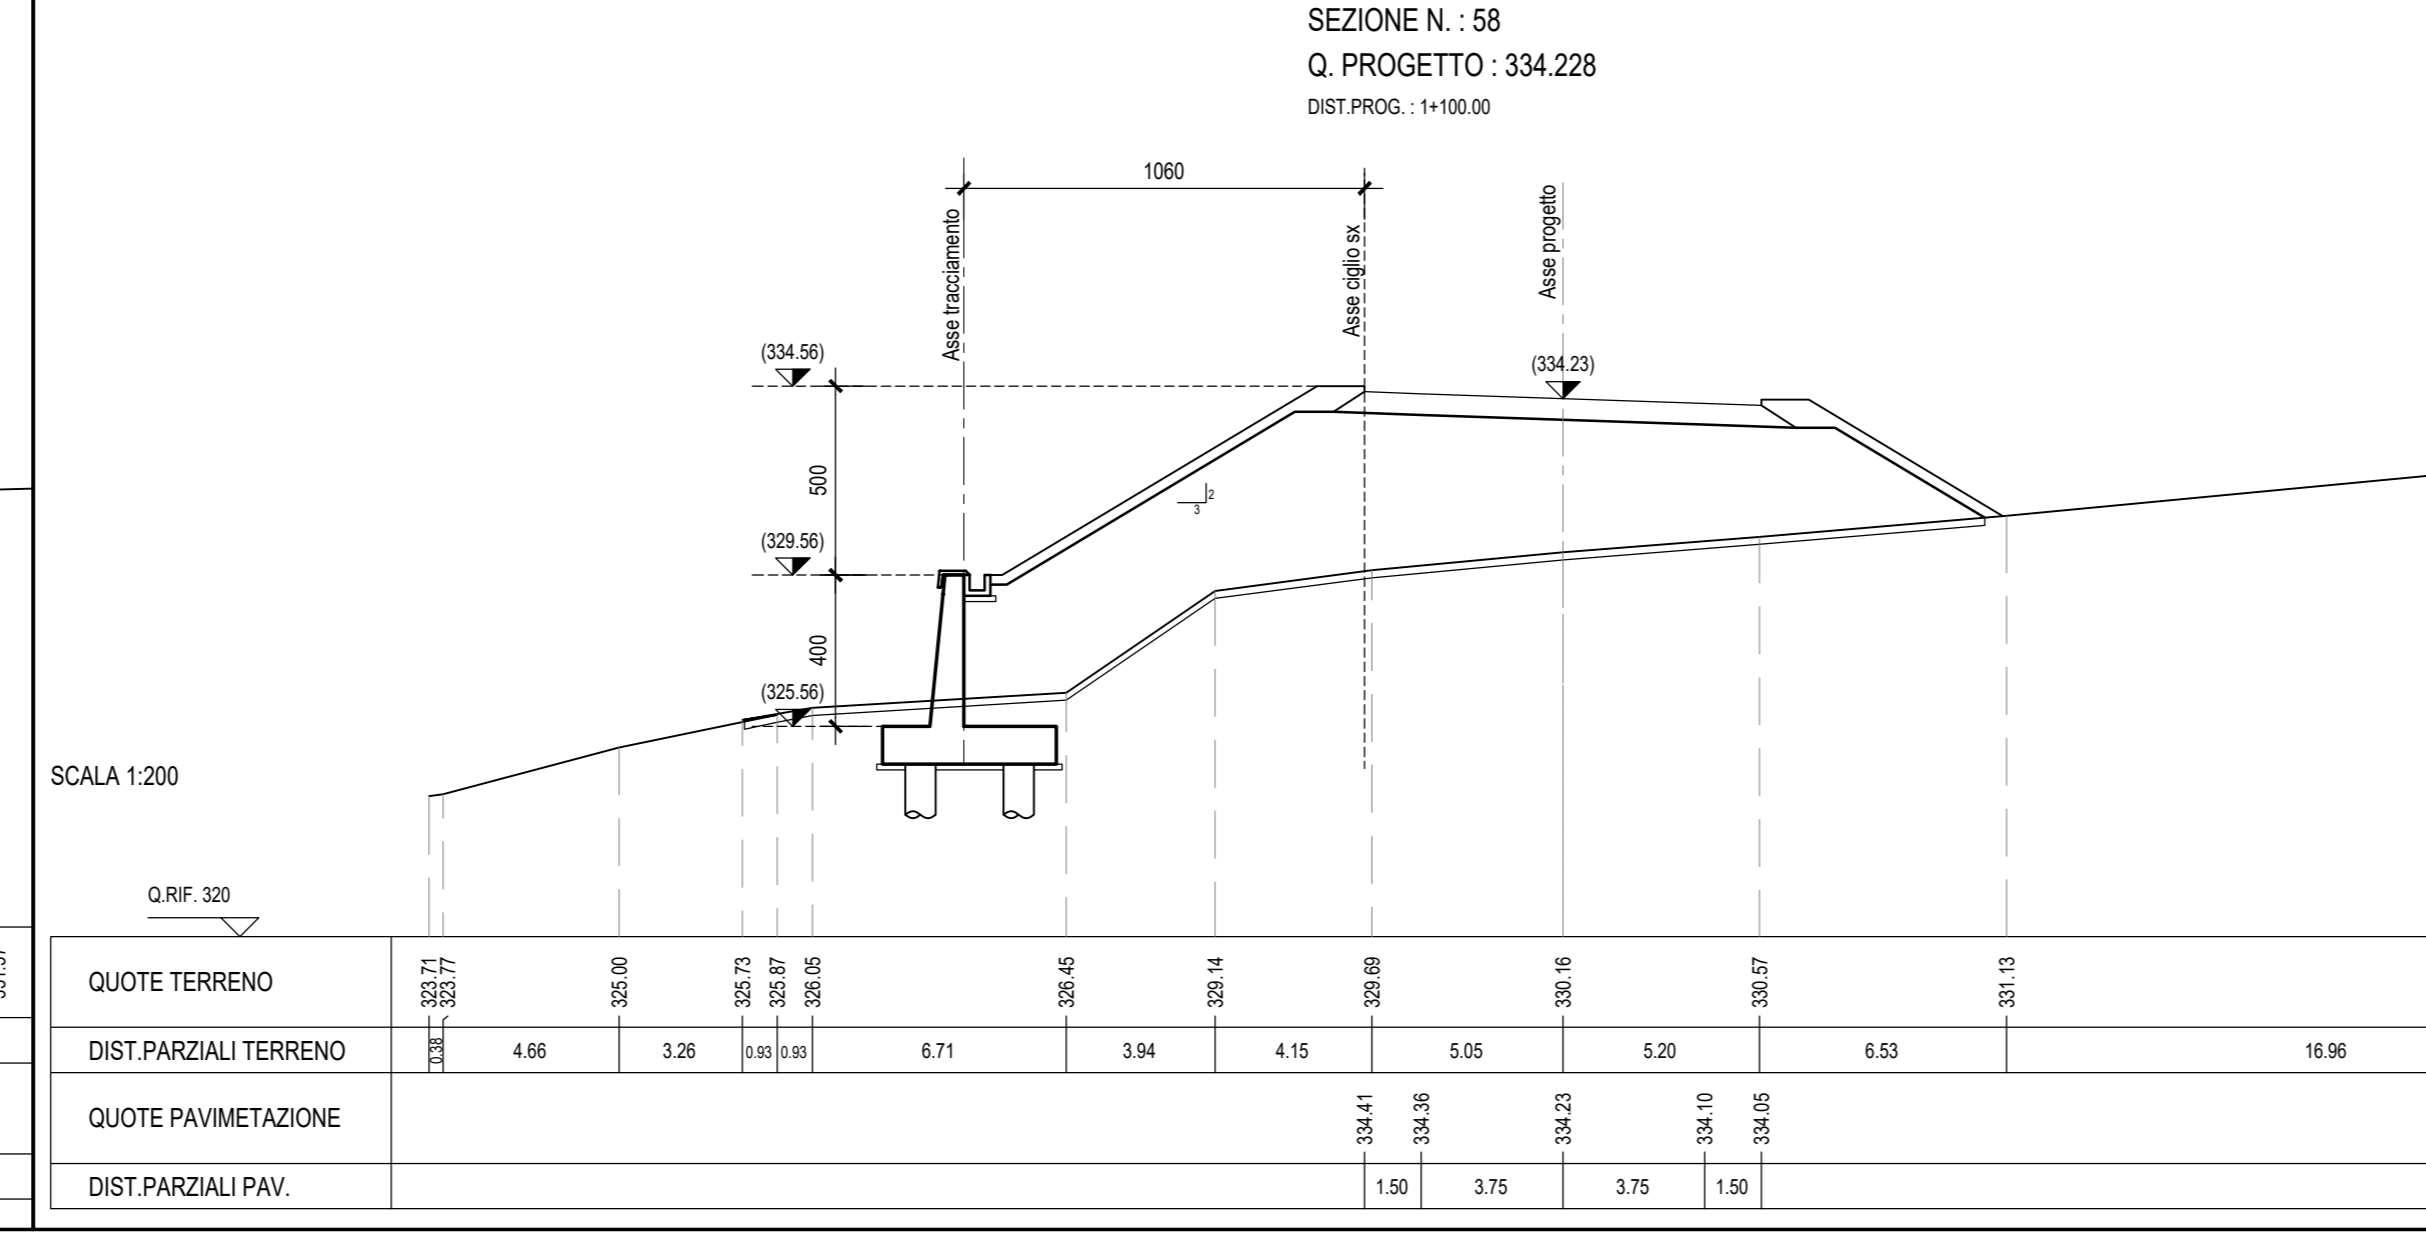
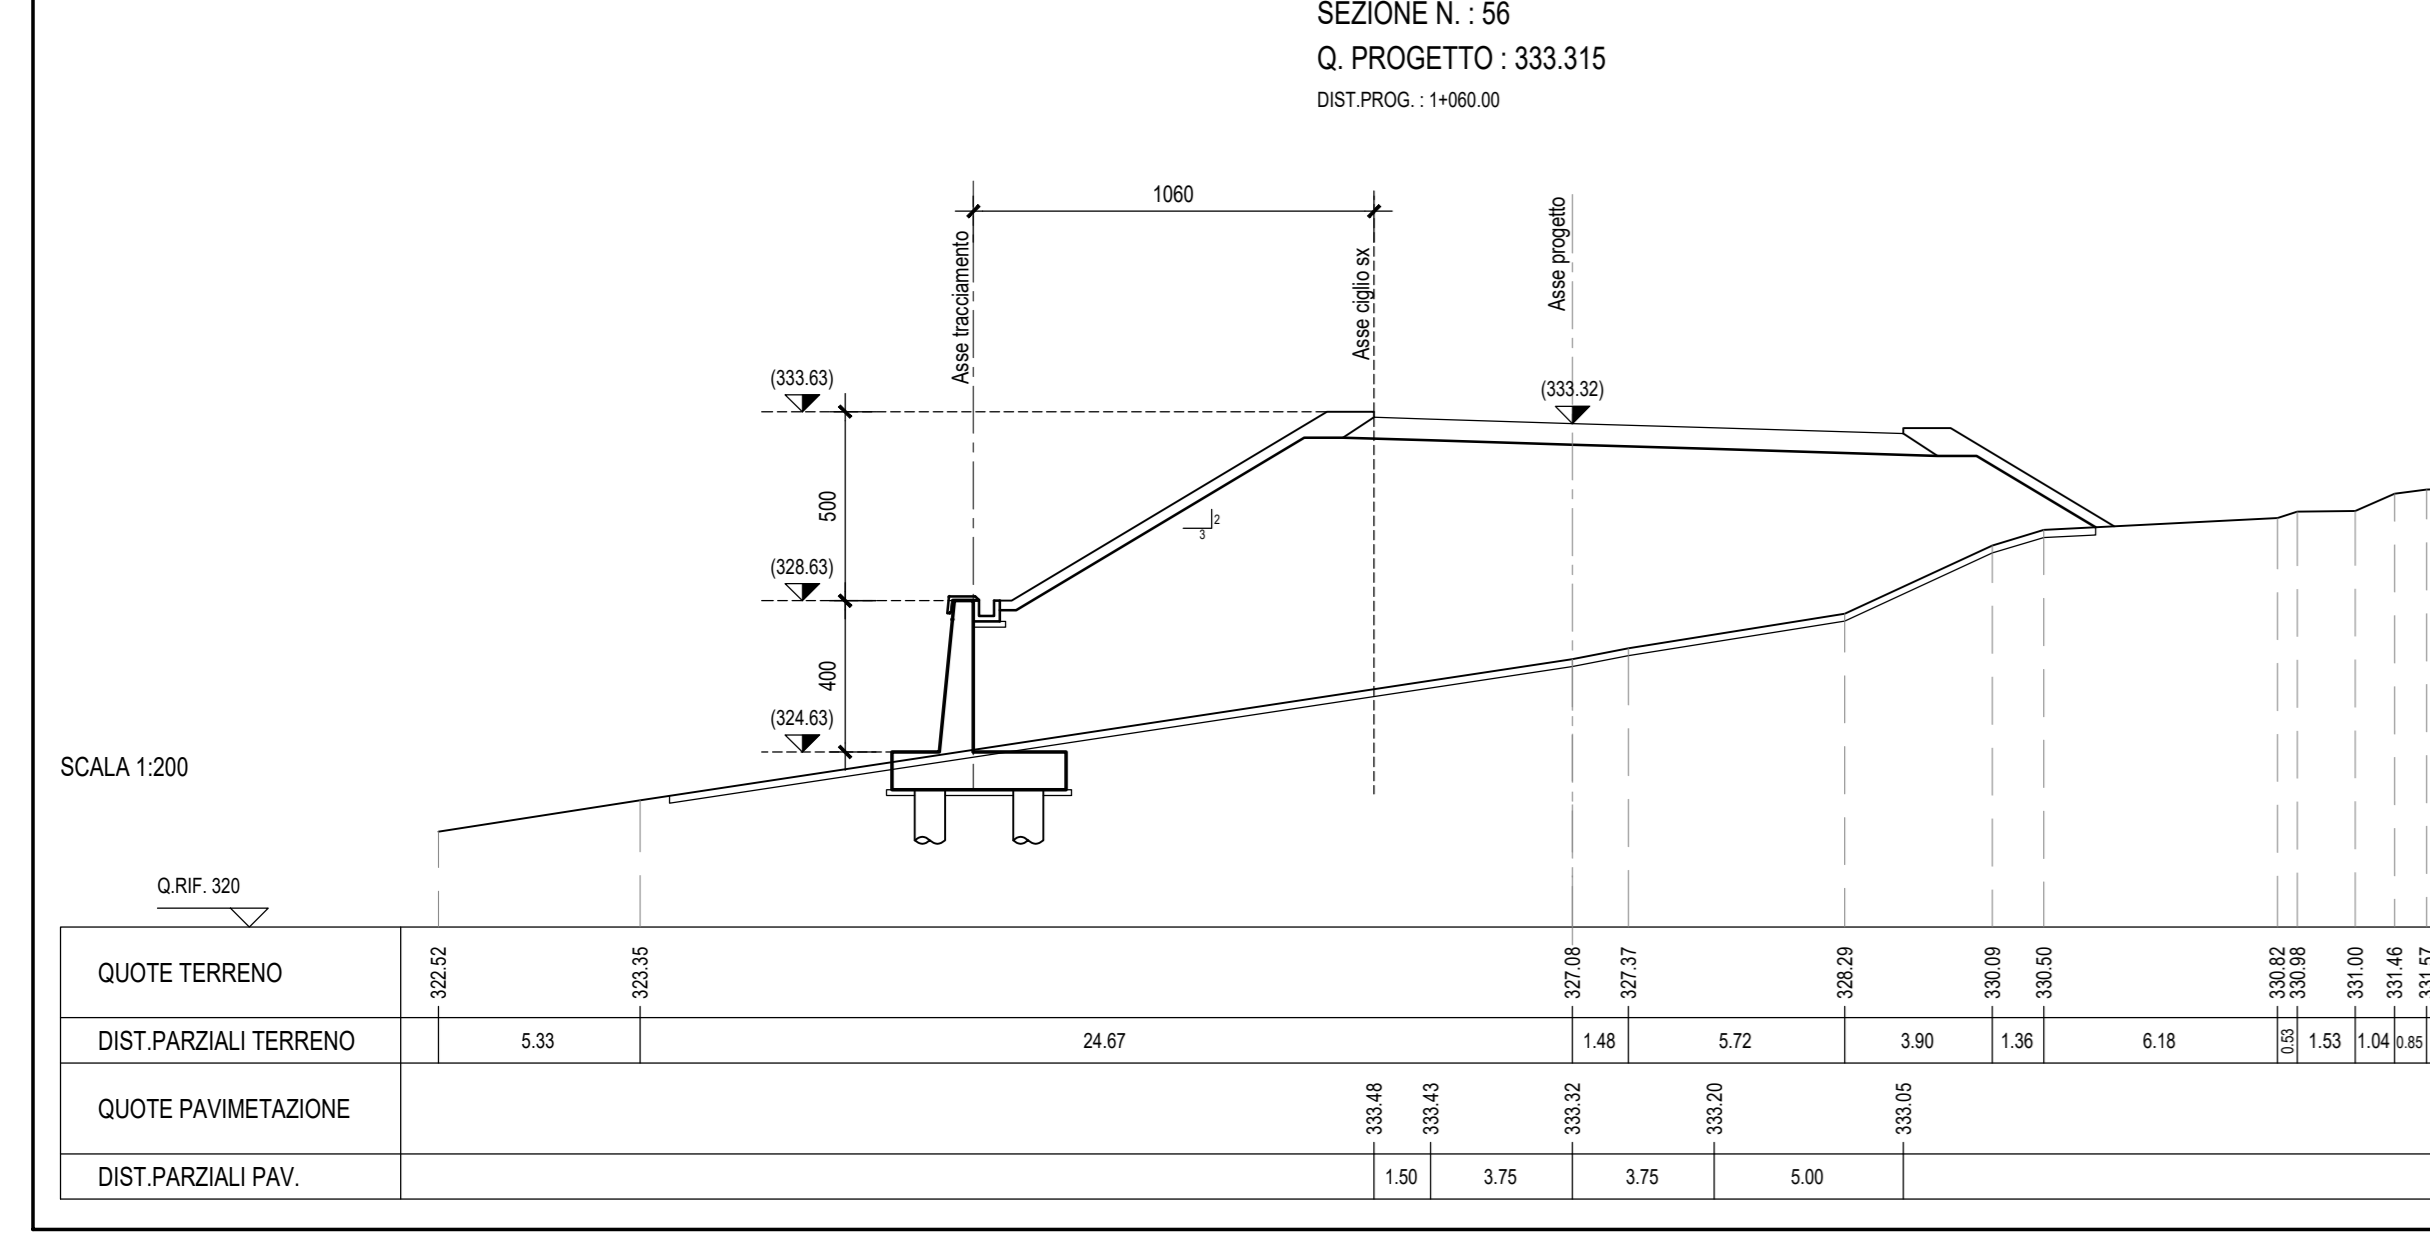
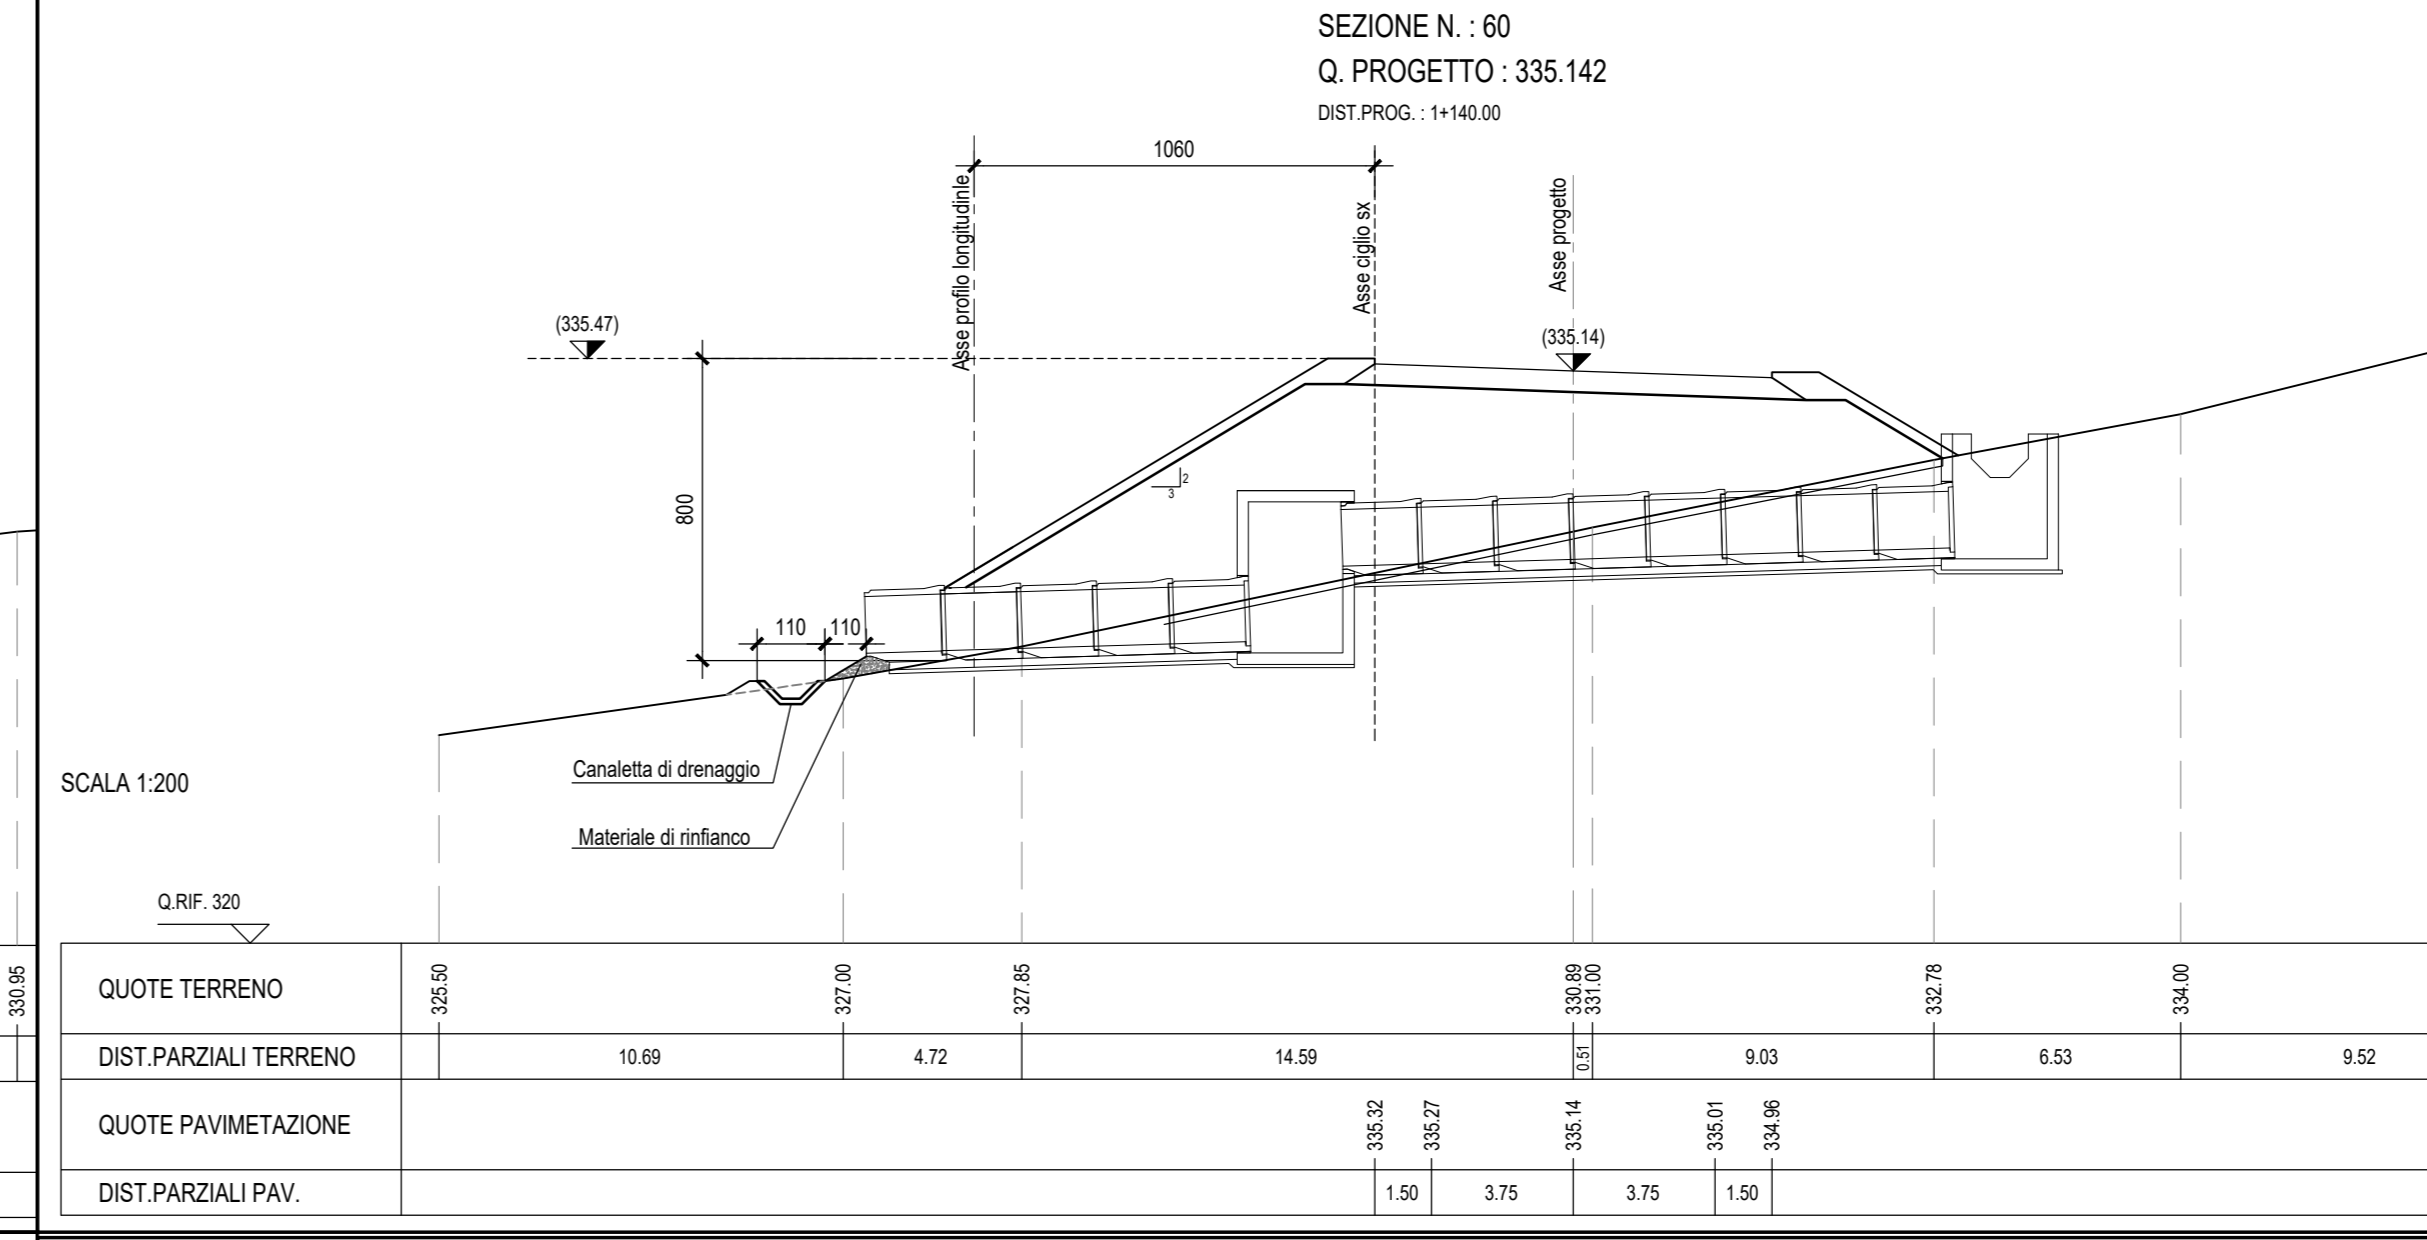
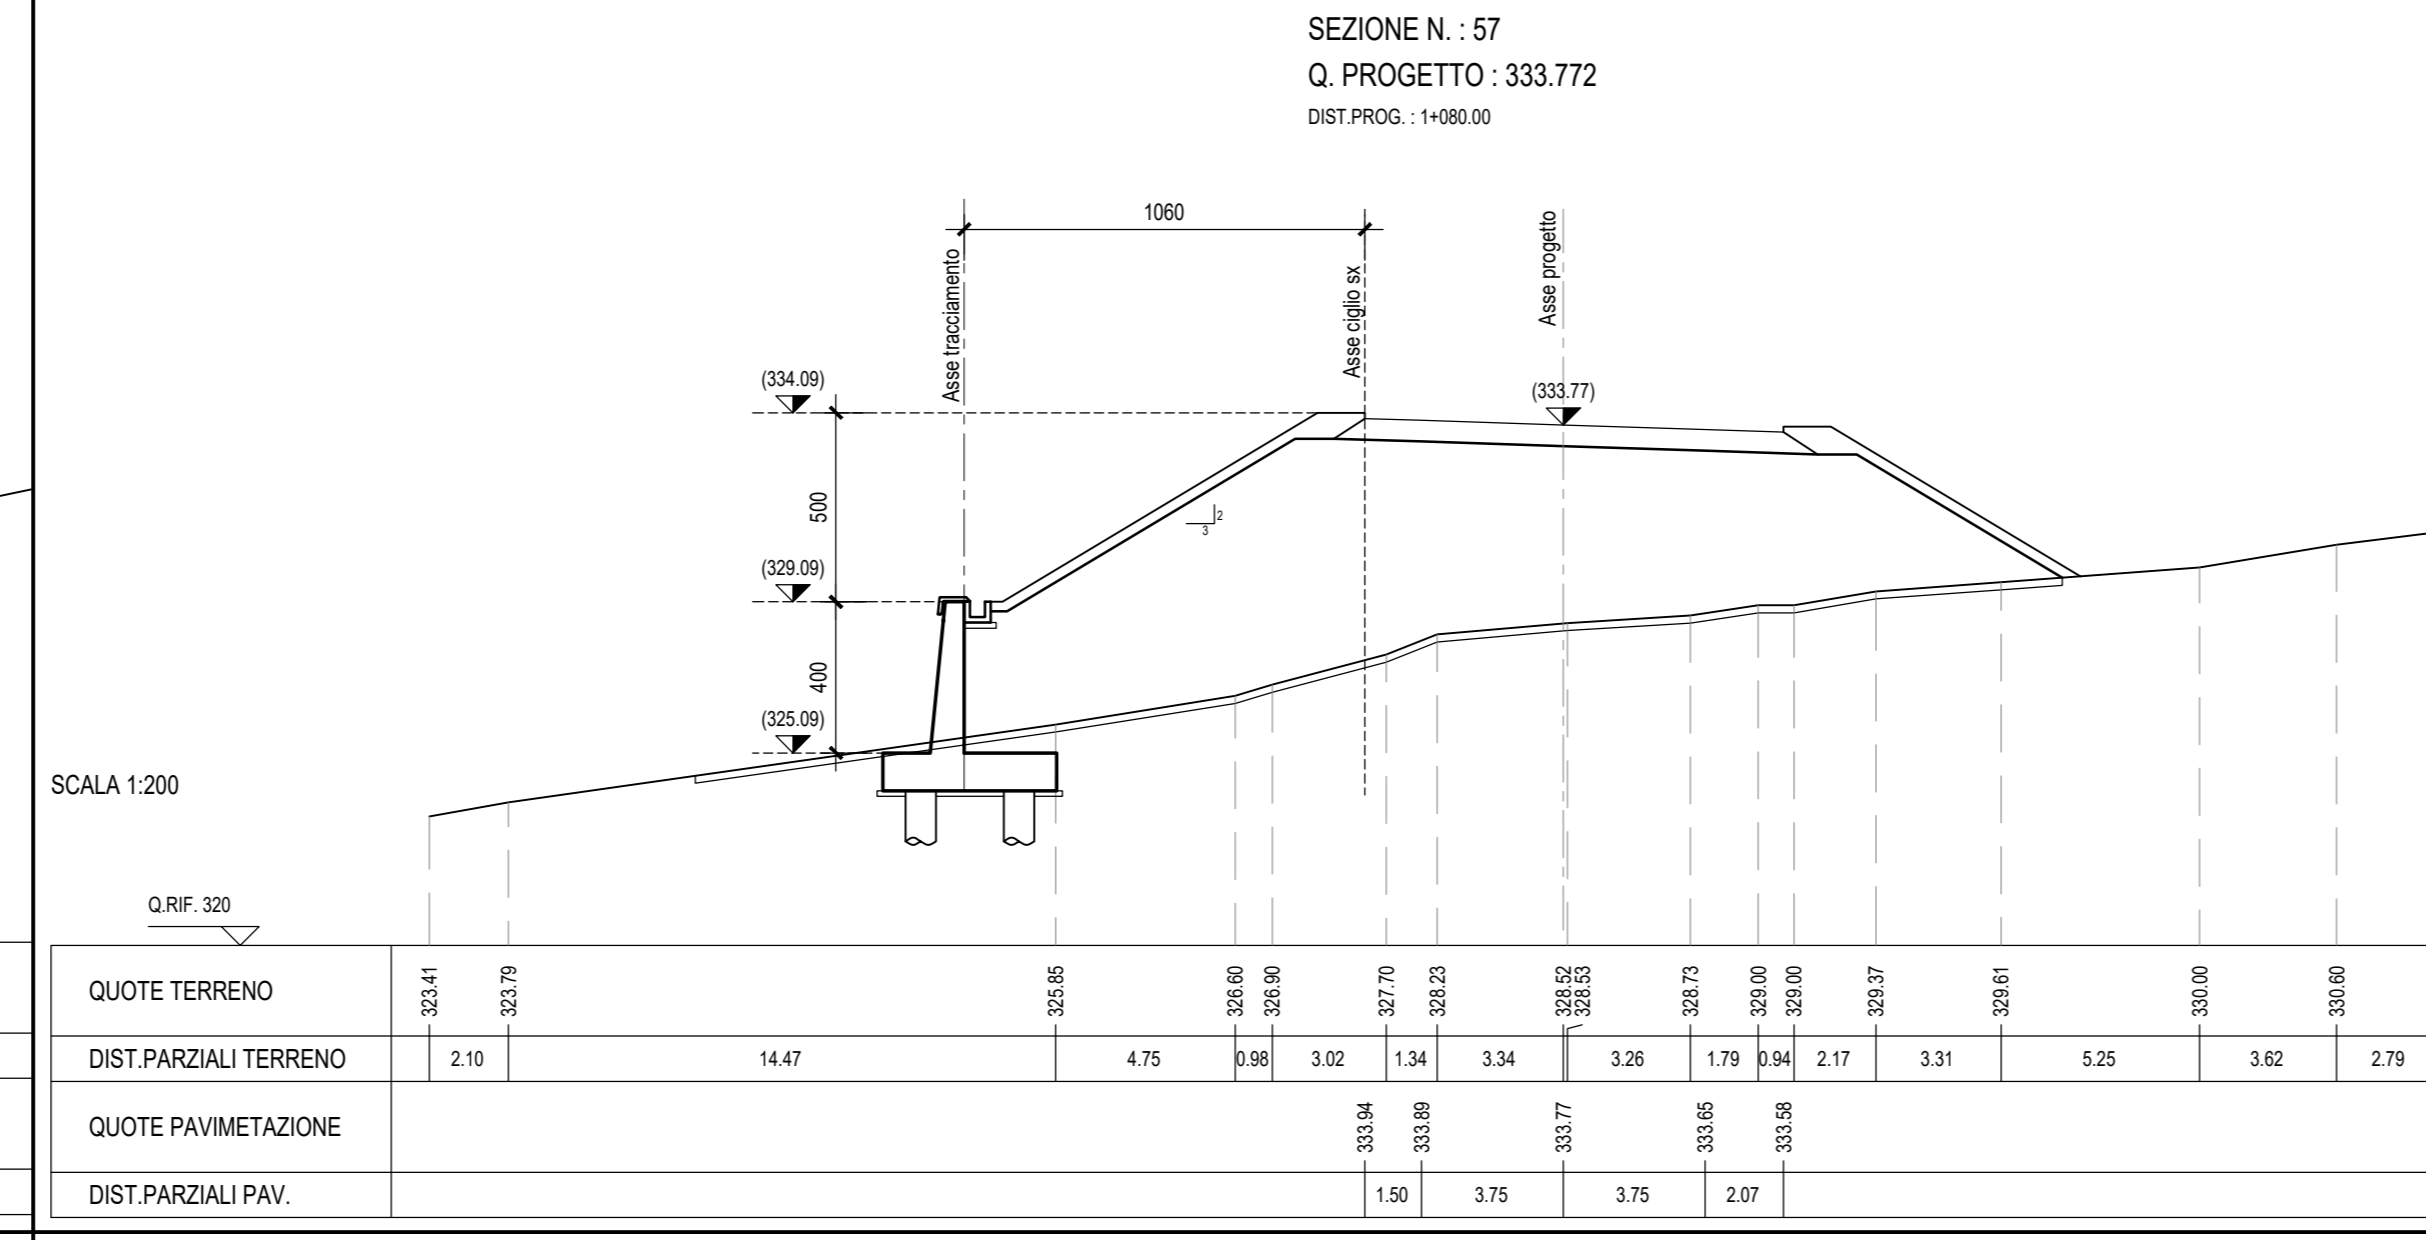
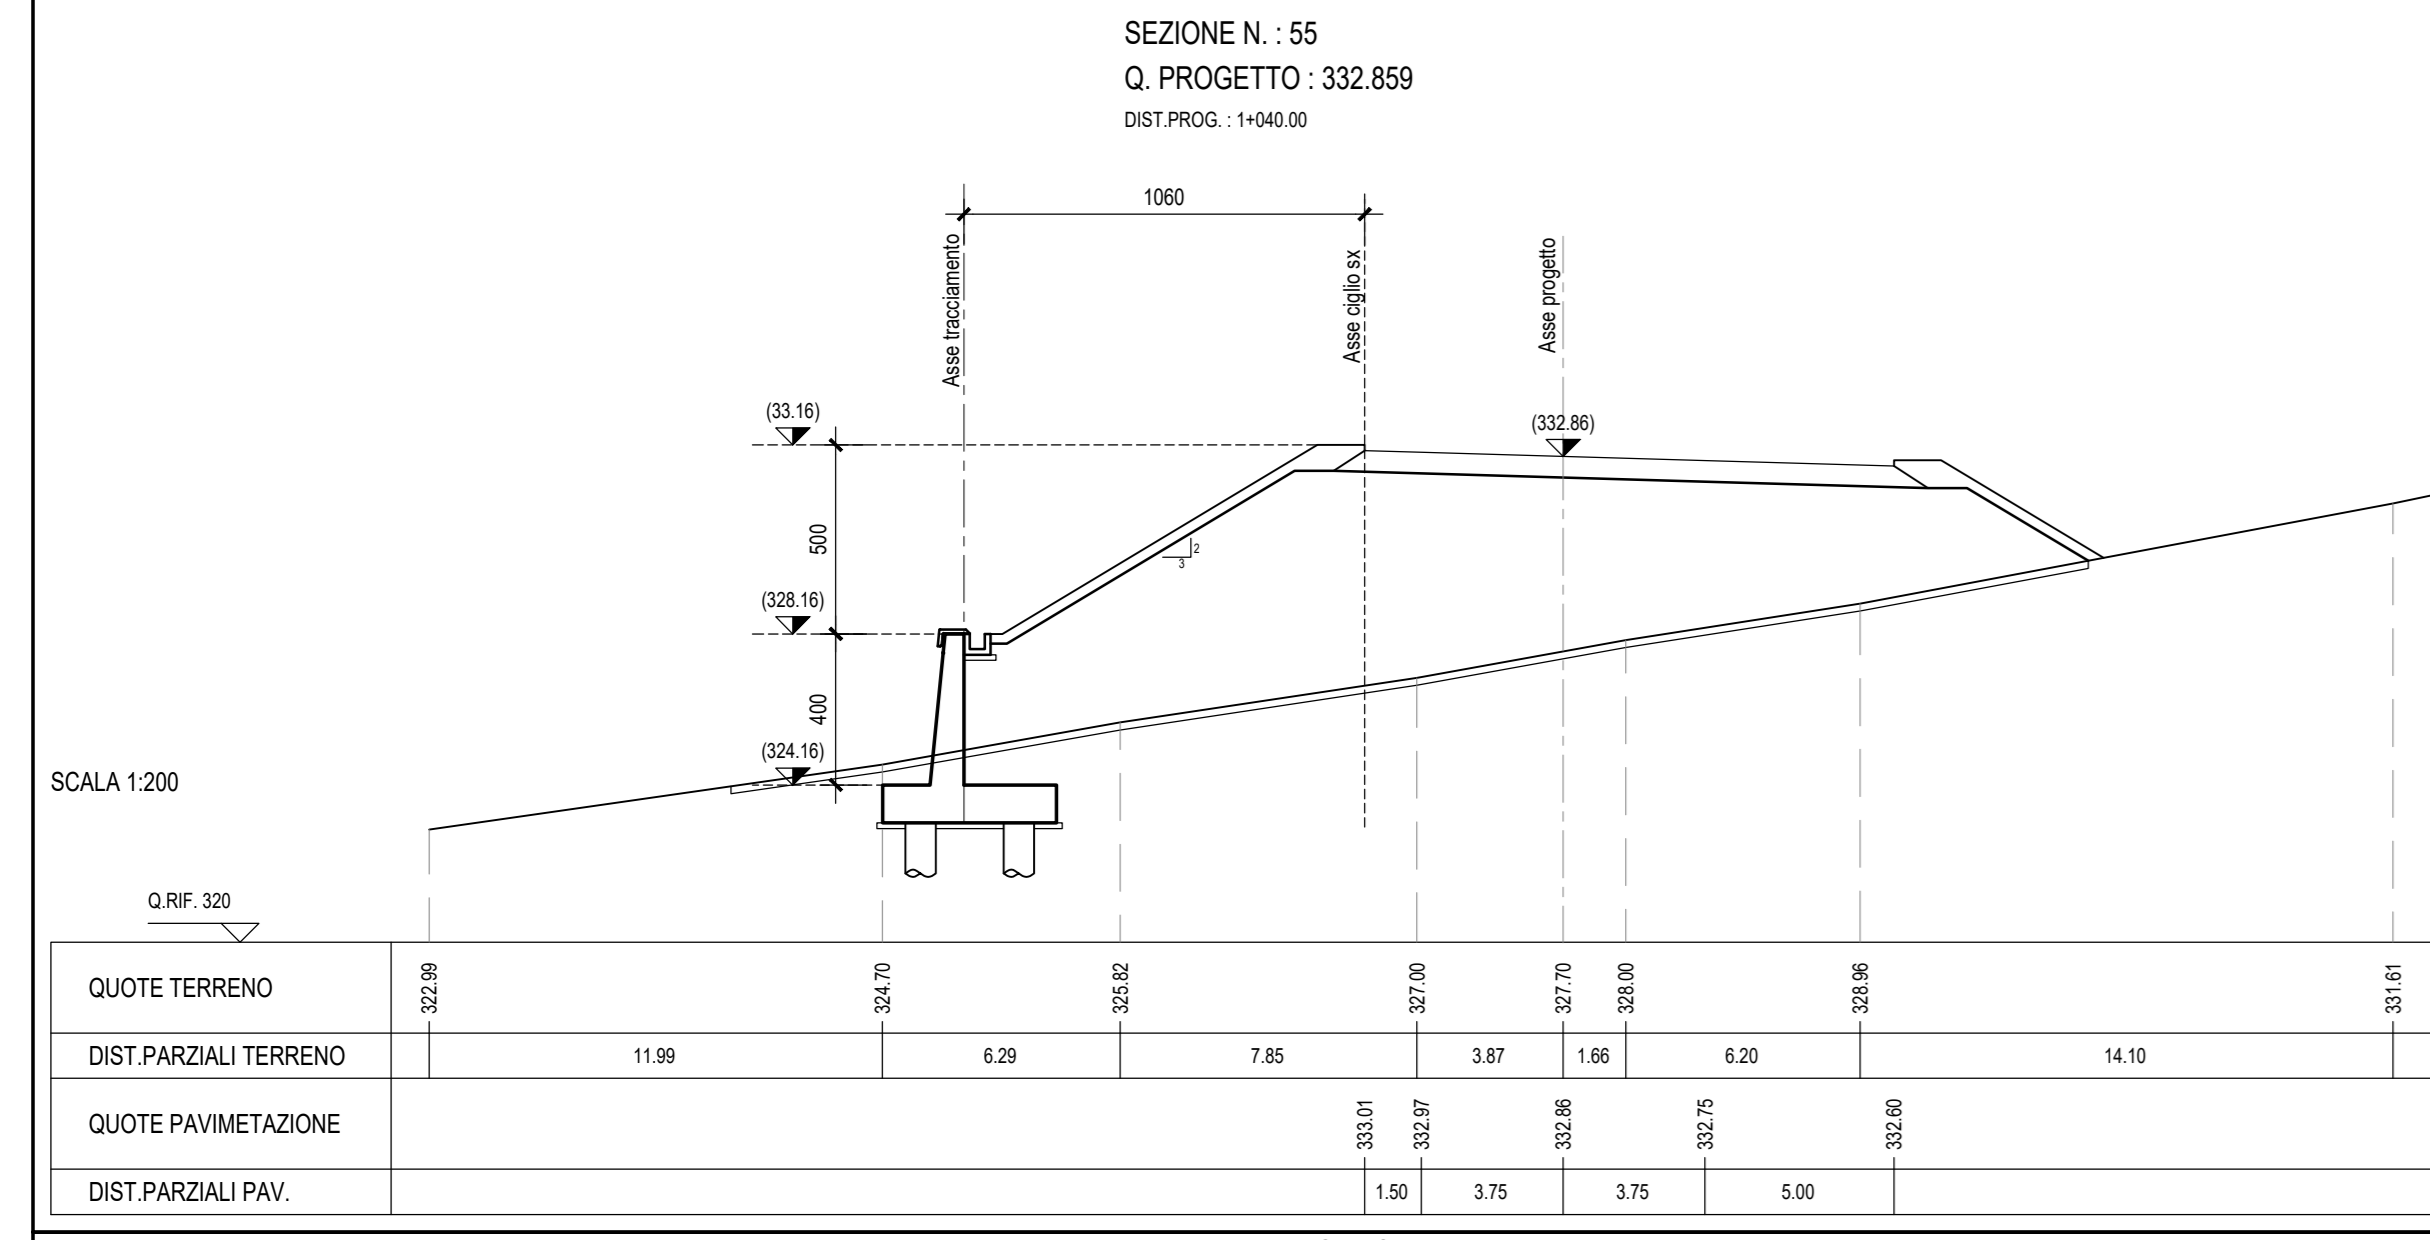


Terra rinforzata tipo TERRAMESH VERDE LIGHT riavvolgibile costituita da elementi di rinforzo in rete metallica a doppia torsione in maglia esagonale tipo 8x10 e filo in lega Goffan (Zn-Al 5%) con rivestimento polimerico Polimac con Ø2,2/3,2mm

-resistenza del geotessile nella direzione di posa 35 kN/m (deformazione 40%)

Lunghezza geogriglie 5,00 m

Nota: Per i dettagli delle sezioni tipo e particolari costruttivi fare riferimento all'elaborato: L070513306519005701

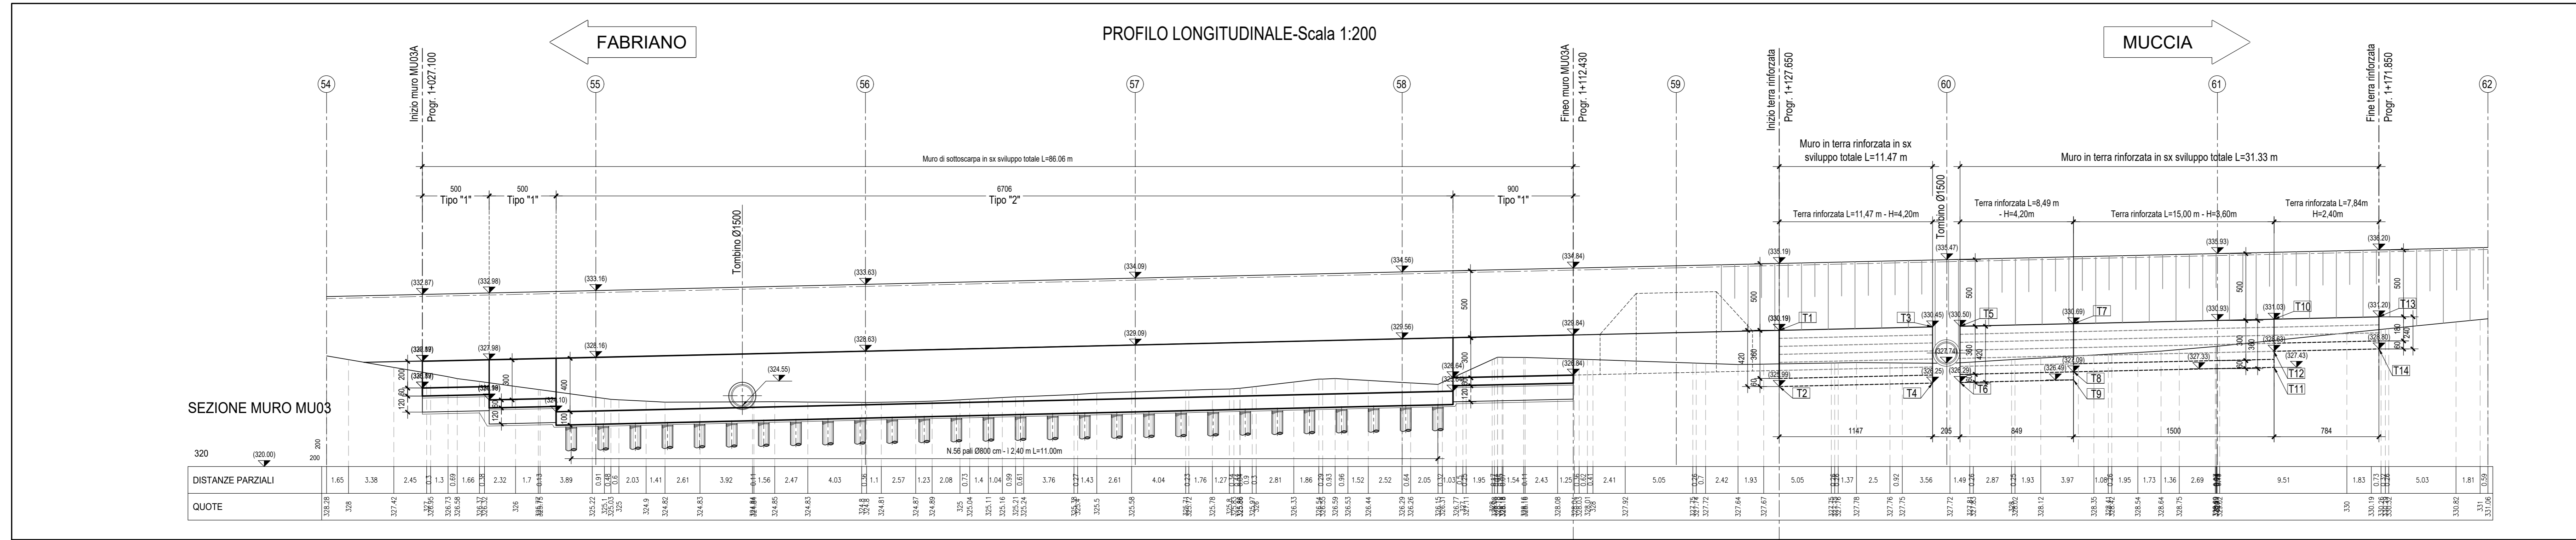

QUADRILATERO
Marche Umbria S.p.A.

**ASSE VIARIO MARCHE-UMBRIA
E QUADRILATERO DI PENETRAZIONE INTERNA
MAXI LOTTO 2**

LAVORI DI COMPLETAMENTO DELLA DIRETTRICE PERUGIA ANCONA:
SS. 318 DI "VALFABBRICA", TRATTO PIANELLO-VALFABBRICA
SS. 76 "VAL PESINO", TRATTO FOSSATO VICO - CANCELLI ALBACINA - SERRA SAN QUIRICO
"PEDEMONTANA DELLE MARCHE", TRATTO FABRIANO-MUCCIA-SFERCIA.

PERIZIA DI VARIANTE

CONTRAENTE GENERALE: Il Responsabile del Contraente Generale:
DIRPA 2
s.c.a.r.l.
Ing. Federico Montanari

PROGETTAZIONE: ASSISTENZA ALLA PROGETTAZIONE:
Partecipazioni Italia S.p.A. **SGS**
Ing. Valter Caputa

IL PROGETTISTA:
Dott. Ing. Salvatore Lieto
Ordine degli Ingegneri Prov. di Ancona n.117

IL GEOLOGO:
Dott. Anselmo Babbini
Ordine dei Geologi Regione Toscana n.102

VISTO IL RESPONSABILE DEL PROCEDIMENTO, IL COORDINATORE DELLA SICUREZZA IN FASE DI ESERCIZIO, IL DIRETTORE DEI LAVORI:
Ing. Agnino Farotti Ing. Vincenzo Pardo Ing. Peppino Marascio

2.1.3 - PEDEMONTANA DELLE MARCHE
1° Strada Finanziaria - Cantieri Nord - Cantieri Sud
4° Strada Finanziaria - Cantieri Sud - Inneso SS77 a Muccia
OPERE D'ARTE MINORI
Muro in terra rinforzata in SX dal km 1+120 al km 1+170
Pianta, profilo e sezioni trasversali

SCALA: VARI
DATA: 28.01.2022

Codice Unico di Progetto (CUP) F12C03000050021 (assegnato CPE 20.04.2015)

CODICE ELABORATO:
L0703213E16MU0003TIV01C

Rev.	Data	Descrizione	PROG.	Redatto	Chiamato	Approvato
A	04.06.2021	Emissione PE	DECISIONE	M. Perrino	S. Lieto	A. Grimaldi
B	04.06.2021	Emissione PED - MU030B	SGS	C. Agostini	V. Capota	S. Lieto
C	28.01.2022	Emissione a seguito iterativo AV6 del 22/12/2021	SGS	C. Agostini	V. Capota	S. Lieto