

Nota: Per i dettagli delle sezioni tipo e particolari costruttivi fare riferimento agli elaborati: L0703213E08CS1900S2T01




Terzo rinforzata tipo TERRAMESH VERDE LIGHT rinverdibile costituita da elementi di rinforzo in rete metallica a doppia torsione in maglia esagonale tipo 8x10 e filo in lega Golfan (Zn-Al 5%) con rivestimento polimerico Polimac con Ø2,2/3,2mm

-resistenza del geotessile nella direzione di posa 35 kN/m (deformazione 40%)

Lunghezza geogridle 5.00 m

COORDINATE TERRA ARMATA

	X	Y	Quota
TS1	2361173.853	4786200.408	341.58
	4786202.718		337.39
TS2	2361173.866	4786199.078	341.58
	4786201.213		337.39
TS3	2361179.660	4786198.176	337.99
	4786197.910		338.59
TS4	2361180.544	4786198.176	337.99
	4786194.130		341.58
TS5	2361180.410	4786200.890	337.99
	4786195.122		338.59
TS6	2361183.454	4786196.687	341.58
	4786198.176		337.99
TS7	2361184.727	4786198.176	337.99
	4786197.910		338.59
TS8	2361184.500	4786197.910	338.59
	4786195.122		338.59
TS9	2361185.839	4786194.130	341.58
	4786201.709		338.55
TS10	2361187.108	4786202.022	338.59
	4786201.129		341.55
TD1	2361156.952	4786200.411	341.55
	4786201.709		338.55
TD2	2361156.962	4786202.022	338.55
	4786201.129		341.55
TD3	2361153.466	4786200.129	341.55
	4786201.709		338.55
TD4	2361153.156	4786201.709	338.55

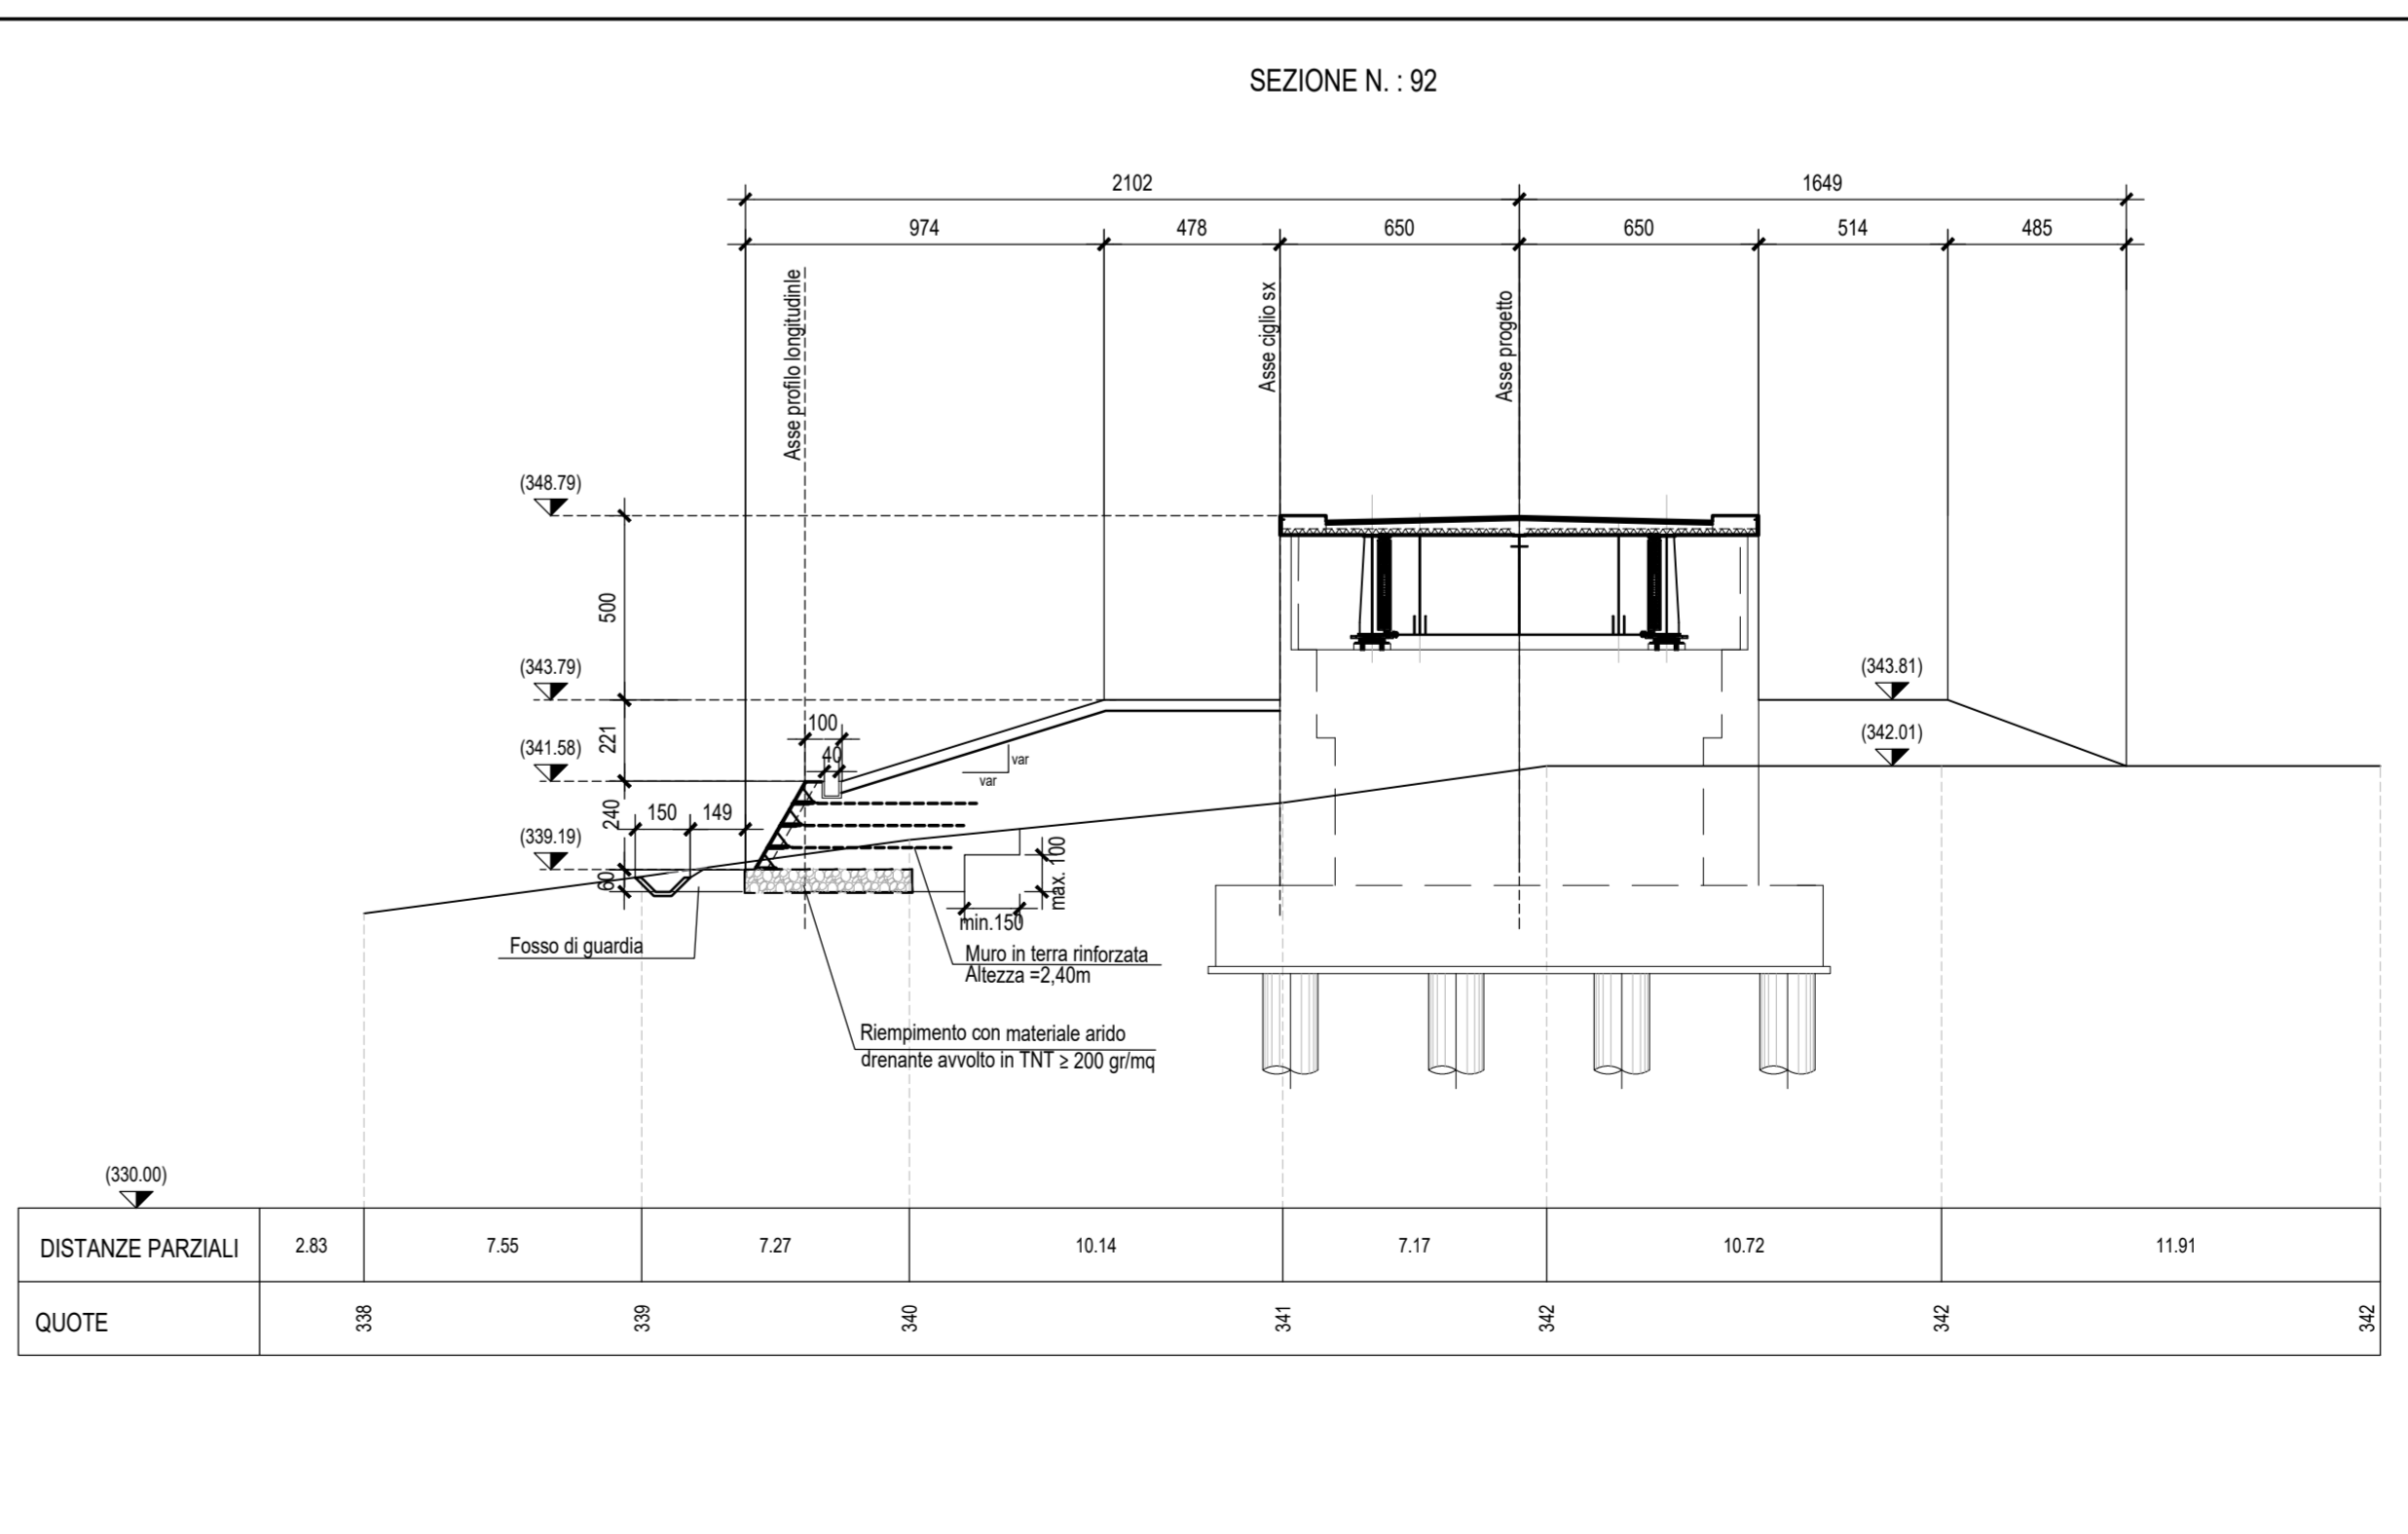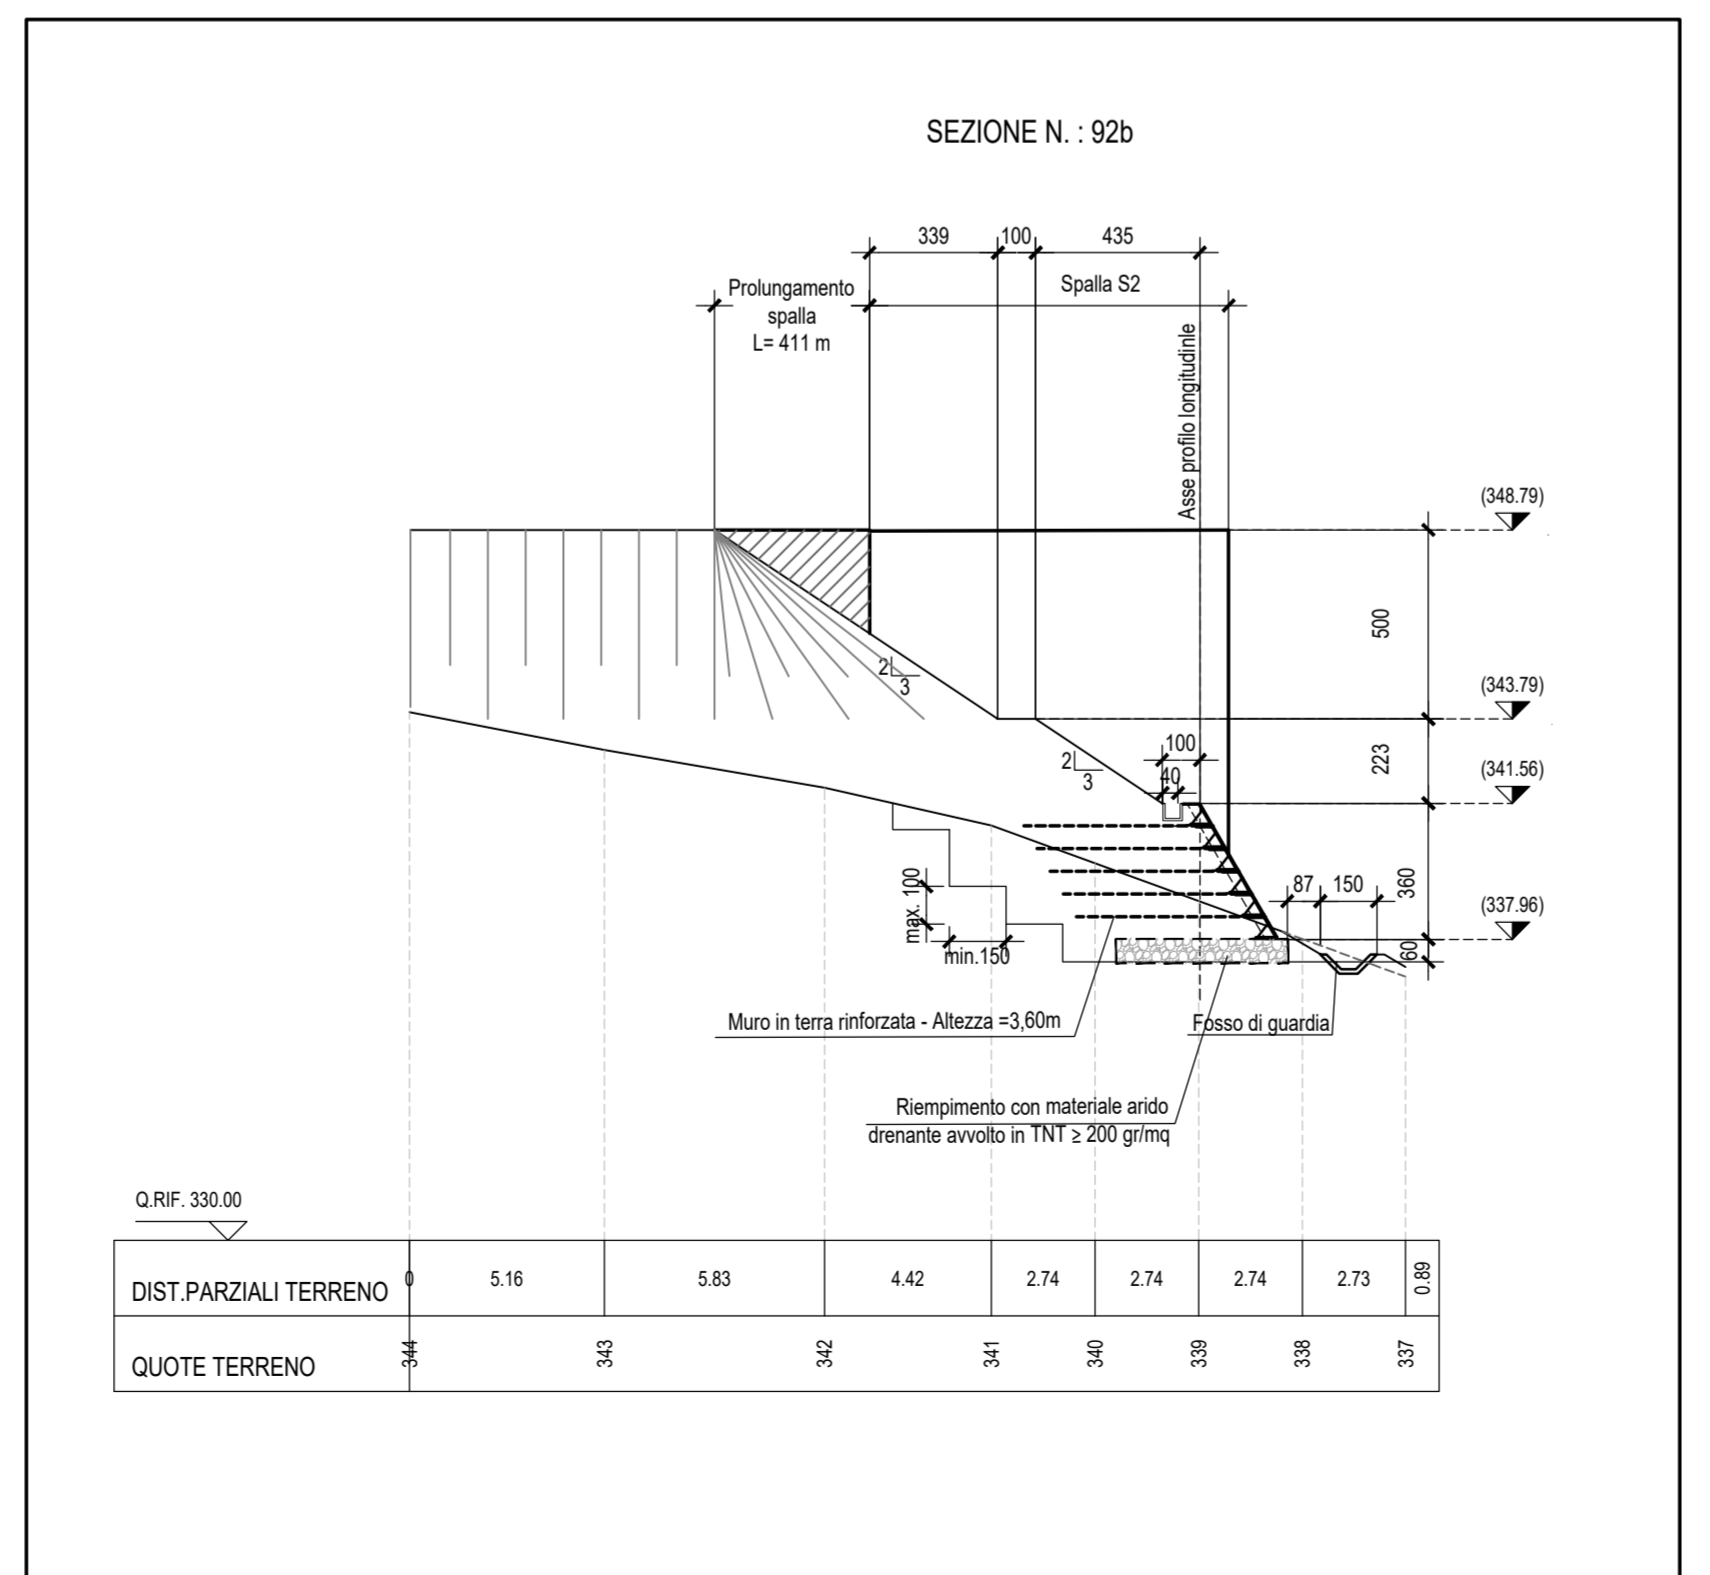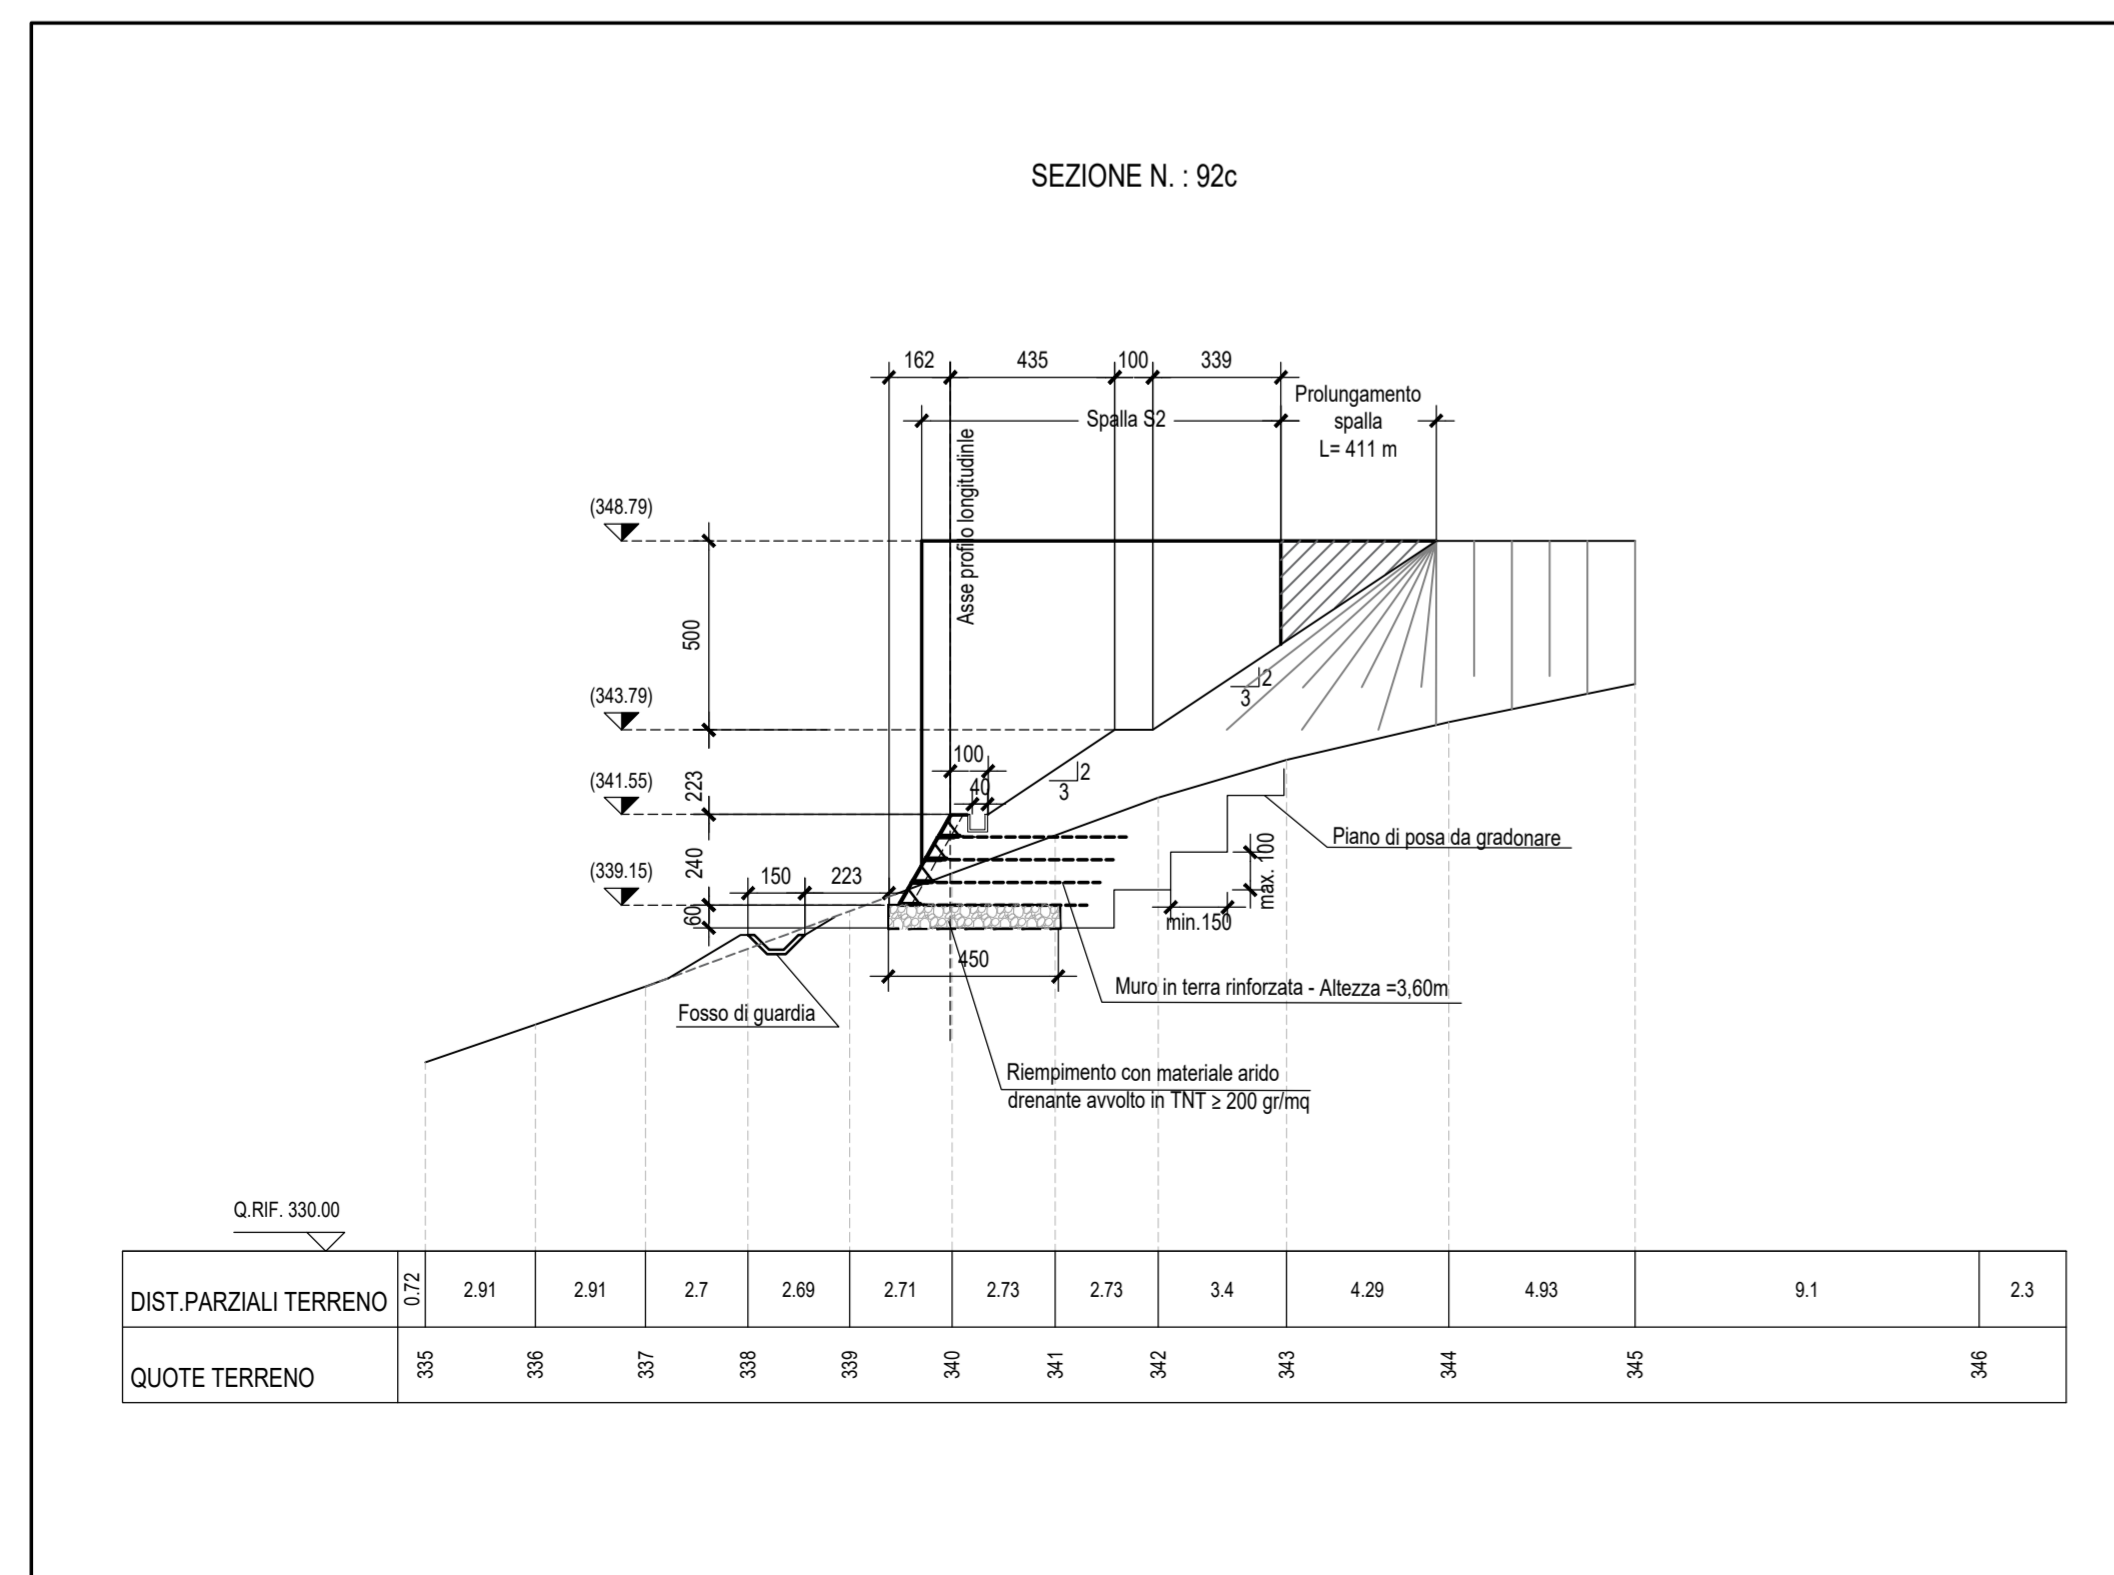

QUADRILATERO
Marche Umbria S.p.A.

**ASSE VIARIO MARCHE-UMBRIA
E QUADRILATERO DI PENETRAZIONE INTERNA
MAXI LOTTO 2**

LAVORI DI COMPLETAMENTO DELLA DIRETTRICE PERUGIA ANCONA:
SS. 318 DI "VALFABBRICA", TRATTO PIANELLO-VALFABBRICA
SS. 76 "VAL DESINO", TRATTO FOSSATO VICO - CANCELLI E ALBACINA - SERRA SAN QUIRICO
"PEDEMONTANA DELLE MARCHE", TRATTO FABRIANO-MUCCIA-SFERCIA.

PERIZIA DI VARIANTE

CONTRAENTE GENERALE: **DIRPA 2 s.c.a.r.l.**
Il Responsabile del Contraente Generale: Ing. Giacomo Zanchini

PROGETTAZIONE: **Partecipazioni Italia S.p.A.**
IL PROGETTISTA: Dott. Ing. Salvatore Lieto
IL GEOLOGO: Geol. Ameldeo Babbini

ASSISTENZA ALLA PROGETTAZIONE: **SGS**
IL PROGETTISTA: Ing. Valter Capata

VISTO IL RESPONSABILE DEL PROCEDIMENTO: Ing. Iginio Farotti
IL COORDINATORE DELLA SICUREZZA IN FASE DI ESECUZIONE: Ing. Vincenzo Pardo
IL DIRETTORE DEI LAVORI: Ing. Peppino Marascio

2.1.3 - PEDEMONTANA DELLE MARCHE
3° Stralico funzionale - Castelraimondo Nord - Castelraimondo Sud
4° Stralico funzionale - Castelraimondo Sud - Innesco SS77 a Muccia
OPERE D'ARTE MINORI
Muro in terra rinforzata in SX e DX dal km 1+740 al km 1+757
Pianta, profilo e sezioni trasversali

SCALA: VARIE
DATA: 20.06.2022

Codice Unico di Progetto (CUP) F12C03000050021 (assegnato CIPE 20.04.2015)

CODICE ELABORATO: **L0703213E08CS1900S2T01**

Rev.	Data	Descrizione	Redatto	Controllato	Approvato
B	30.07.2021	Emissione PED	SGS	C. Agostini	V. Capata
C	28.01.2022	Emissione a seguito istruttoria AVS del 22.12.2021	SGS	C. Agostini	V. Capata
D	20.06.2022	Revisione strada deviante	DIRPA 2	DIRPA 2	DIRPA 2