


SEZIONE N. : 102
Q. PROGETTO : 353.030
DIST.PROG. : 1+940.00

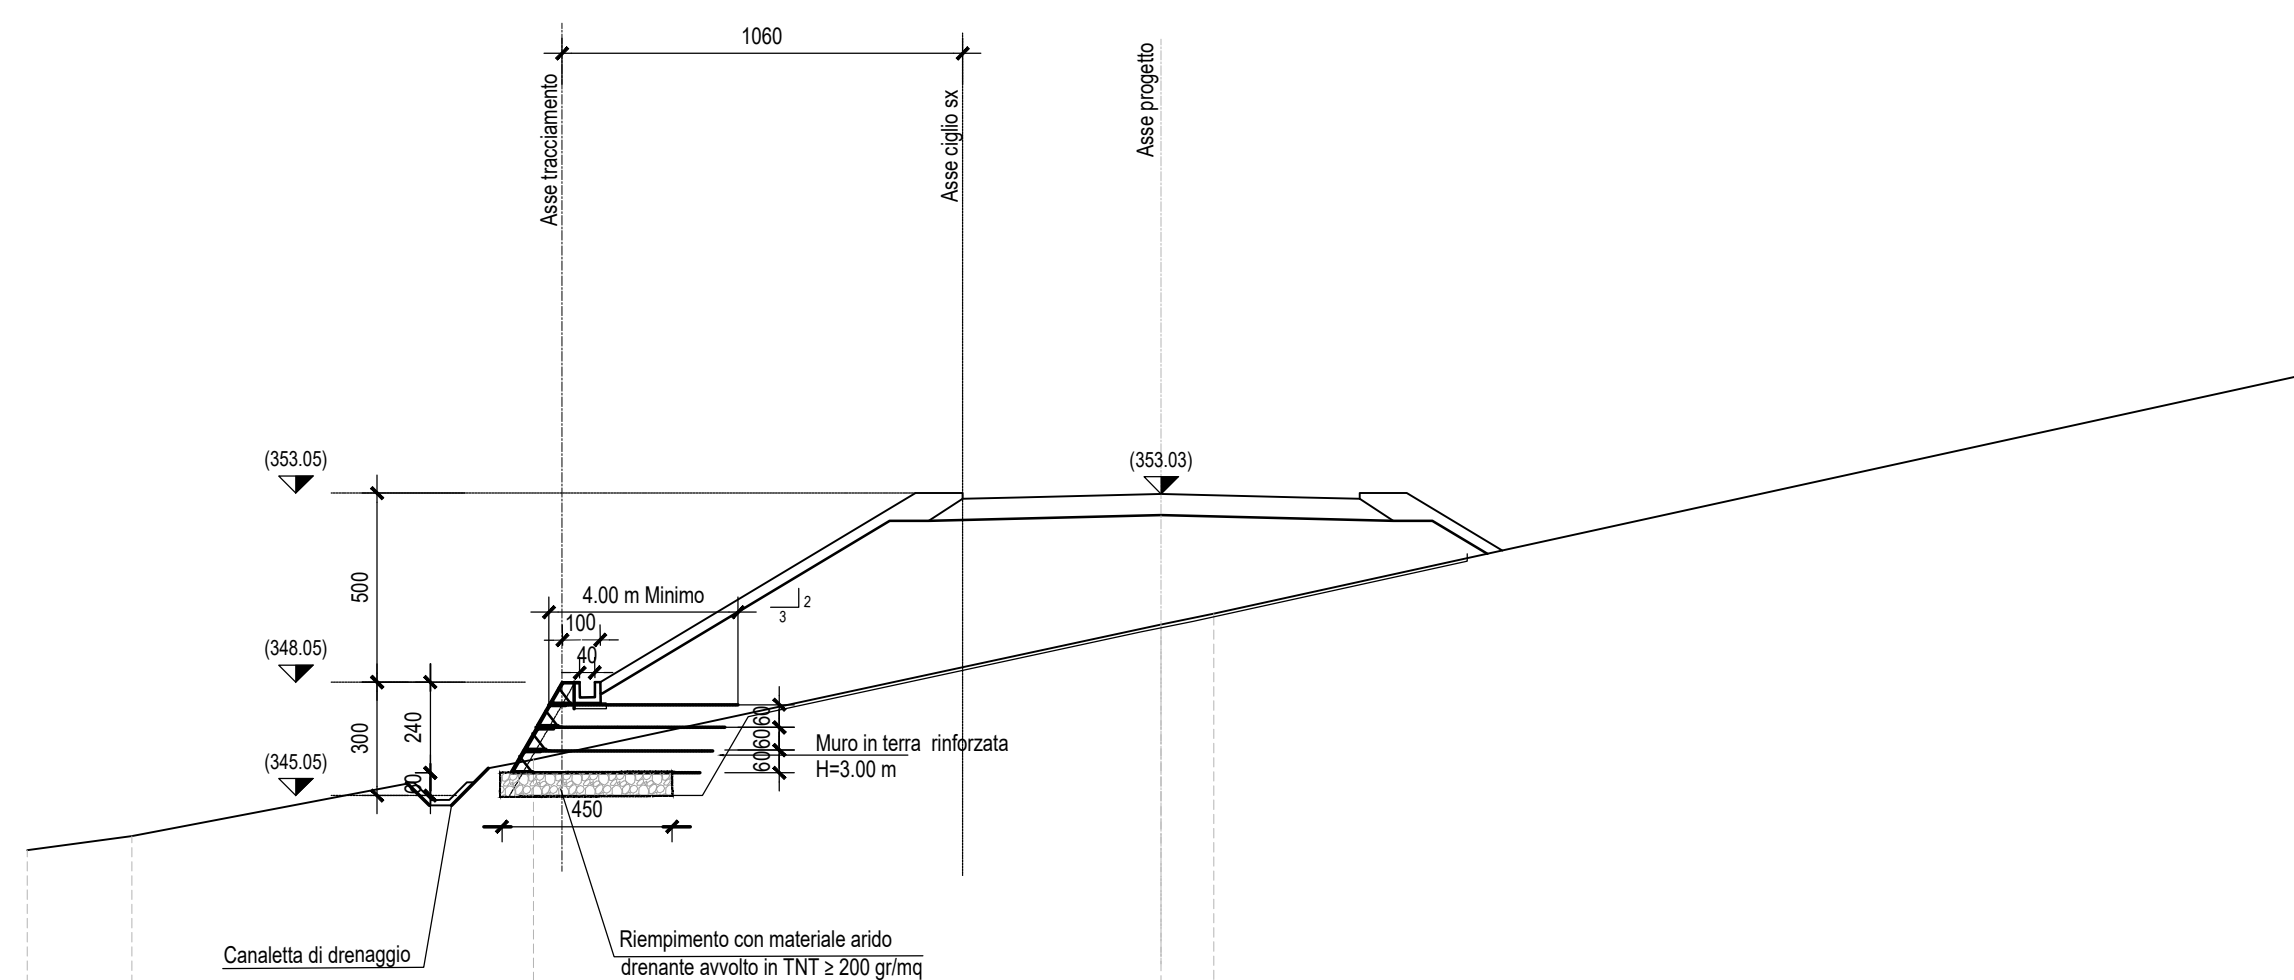


SCALA 1:200

Q.RIF. 330.00

QUOTE TERRENO	343.80	343.97	346.00	346.07	348.86	356.13
DIST.PARZIALI TERRENO	2.77	10.62	16.61	1.39	28.61	
QUOTE PAVIMENTAZIONE			332.90	332.94	333.03	332.84
DIST.PARZIALI PAV.		1.50	3.75	3.75	1.50	

SEZIONE N. : 103
Q. PROGETTO : 353.294
DIST.PROG. : 1+960.00

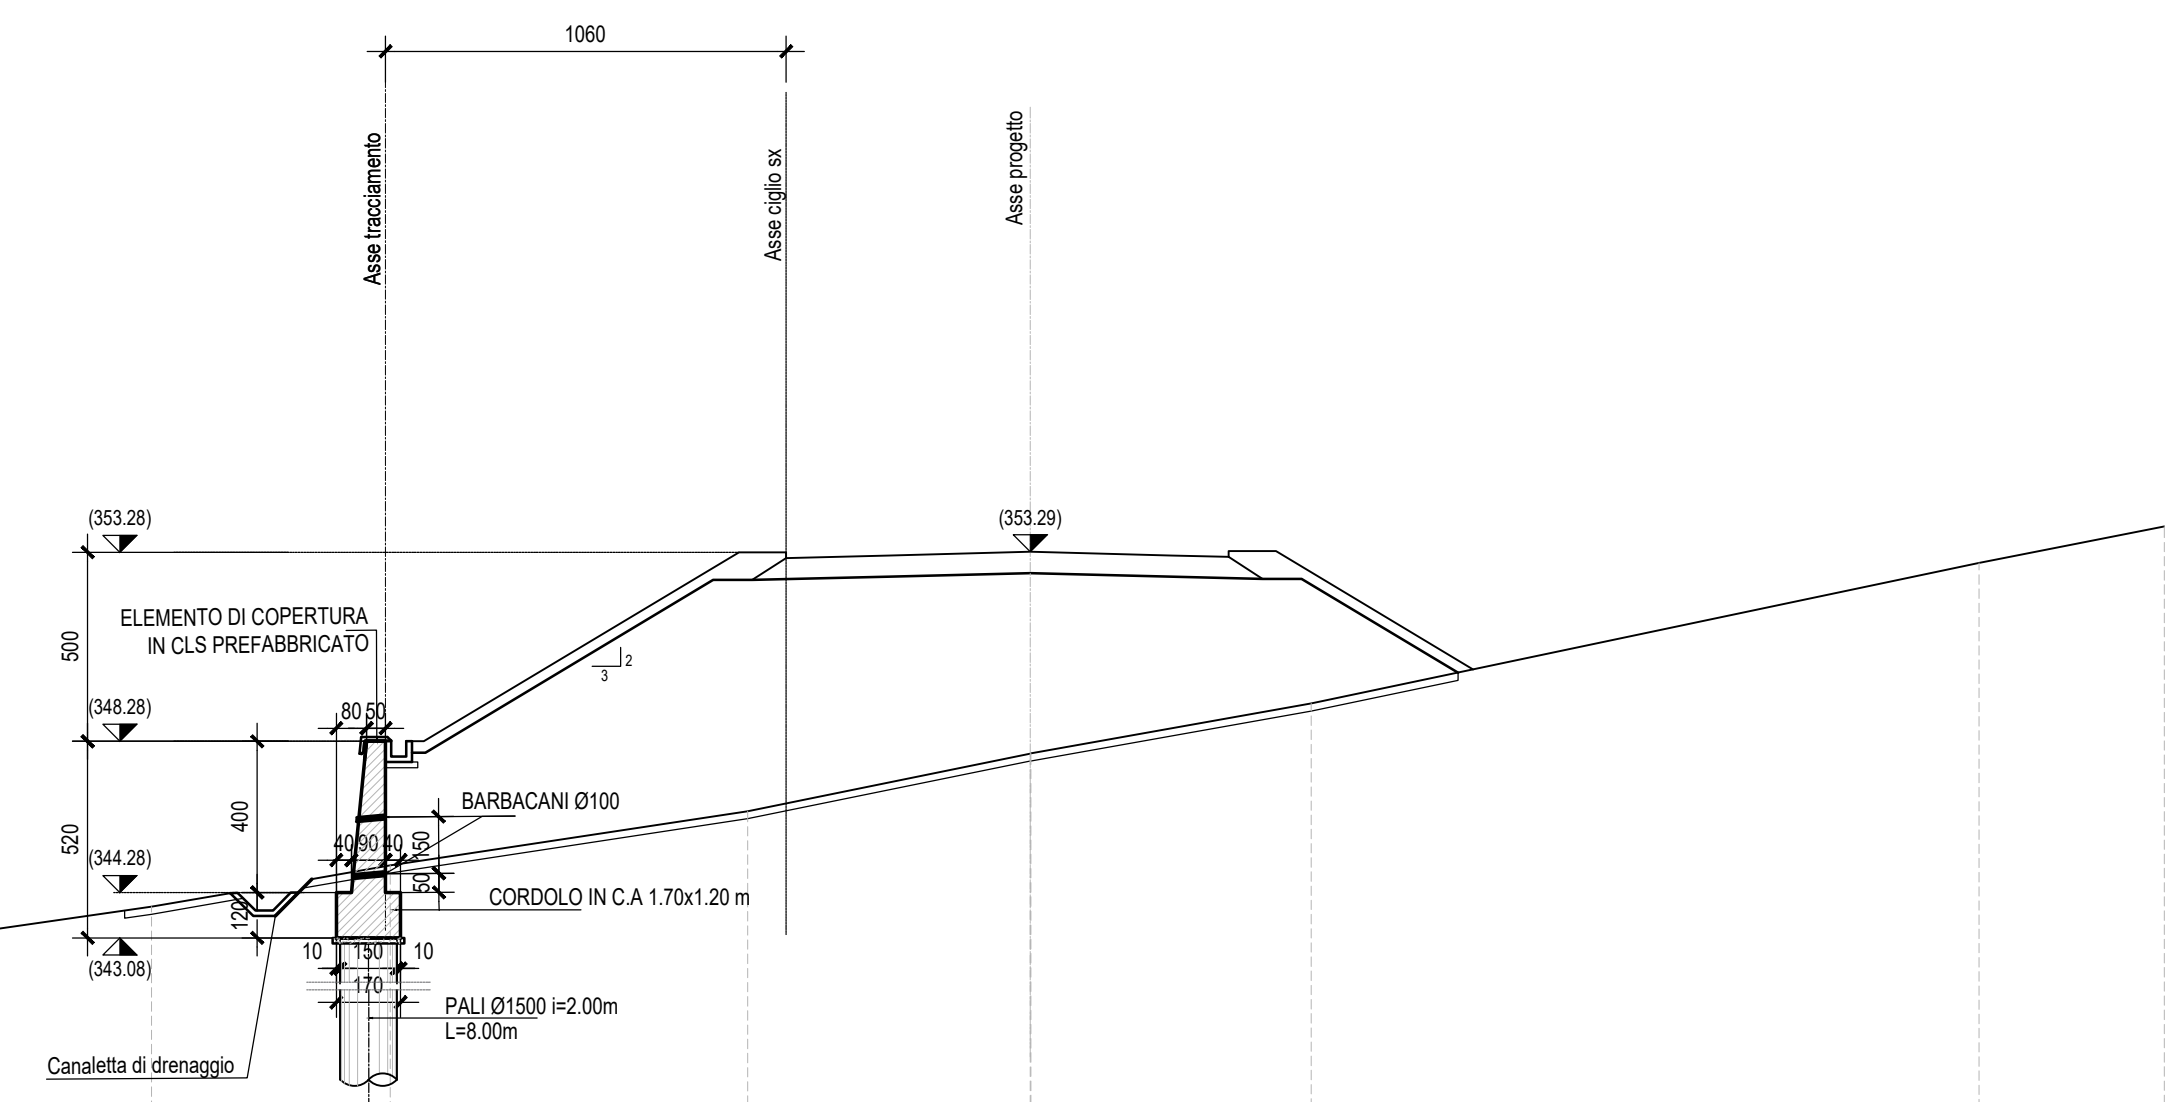


SCALA 1:200

Q.RIF. 330.00


QUOTE TERRENO	342.24	343.91	345.00	346.63	347.76	349.28	353.00	353.97
DIST.PARZIALI TERRENO	6.78	6.32	9.45	7.47	7.42	17.67	4.90	
QUOTE PAVIMENTAZIONE			333.13	333.20	333.29	333.20	333.18	
DIST.PARZIALI PAV.		2.71	3.75	3.75	1.50			

PLANIMETRIA-Scala 1:1000

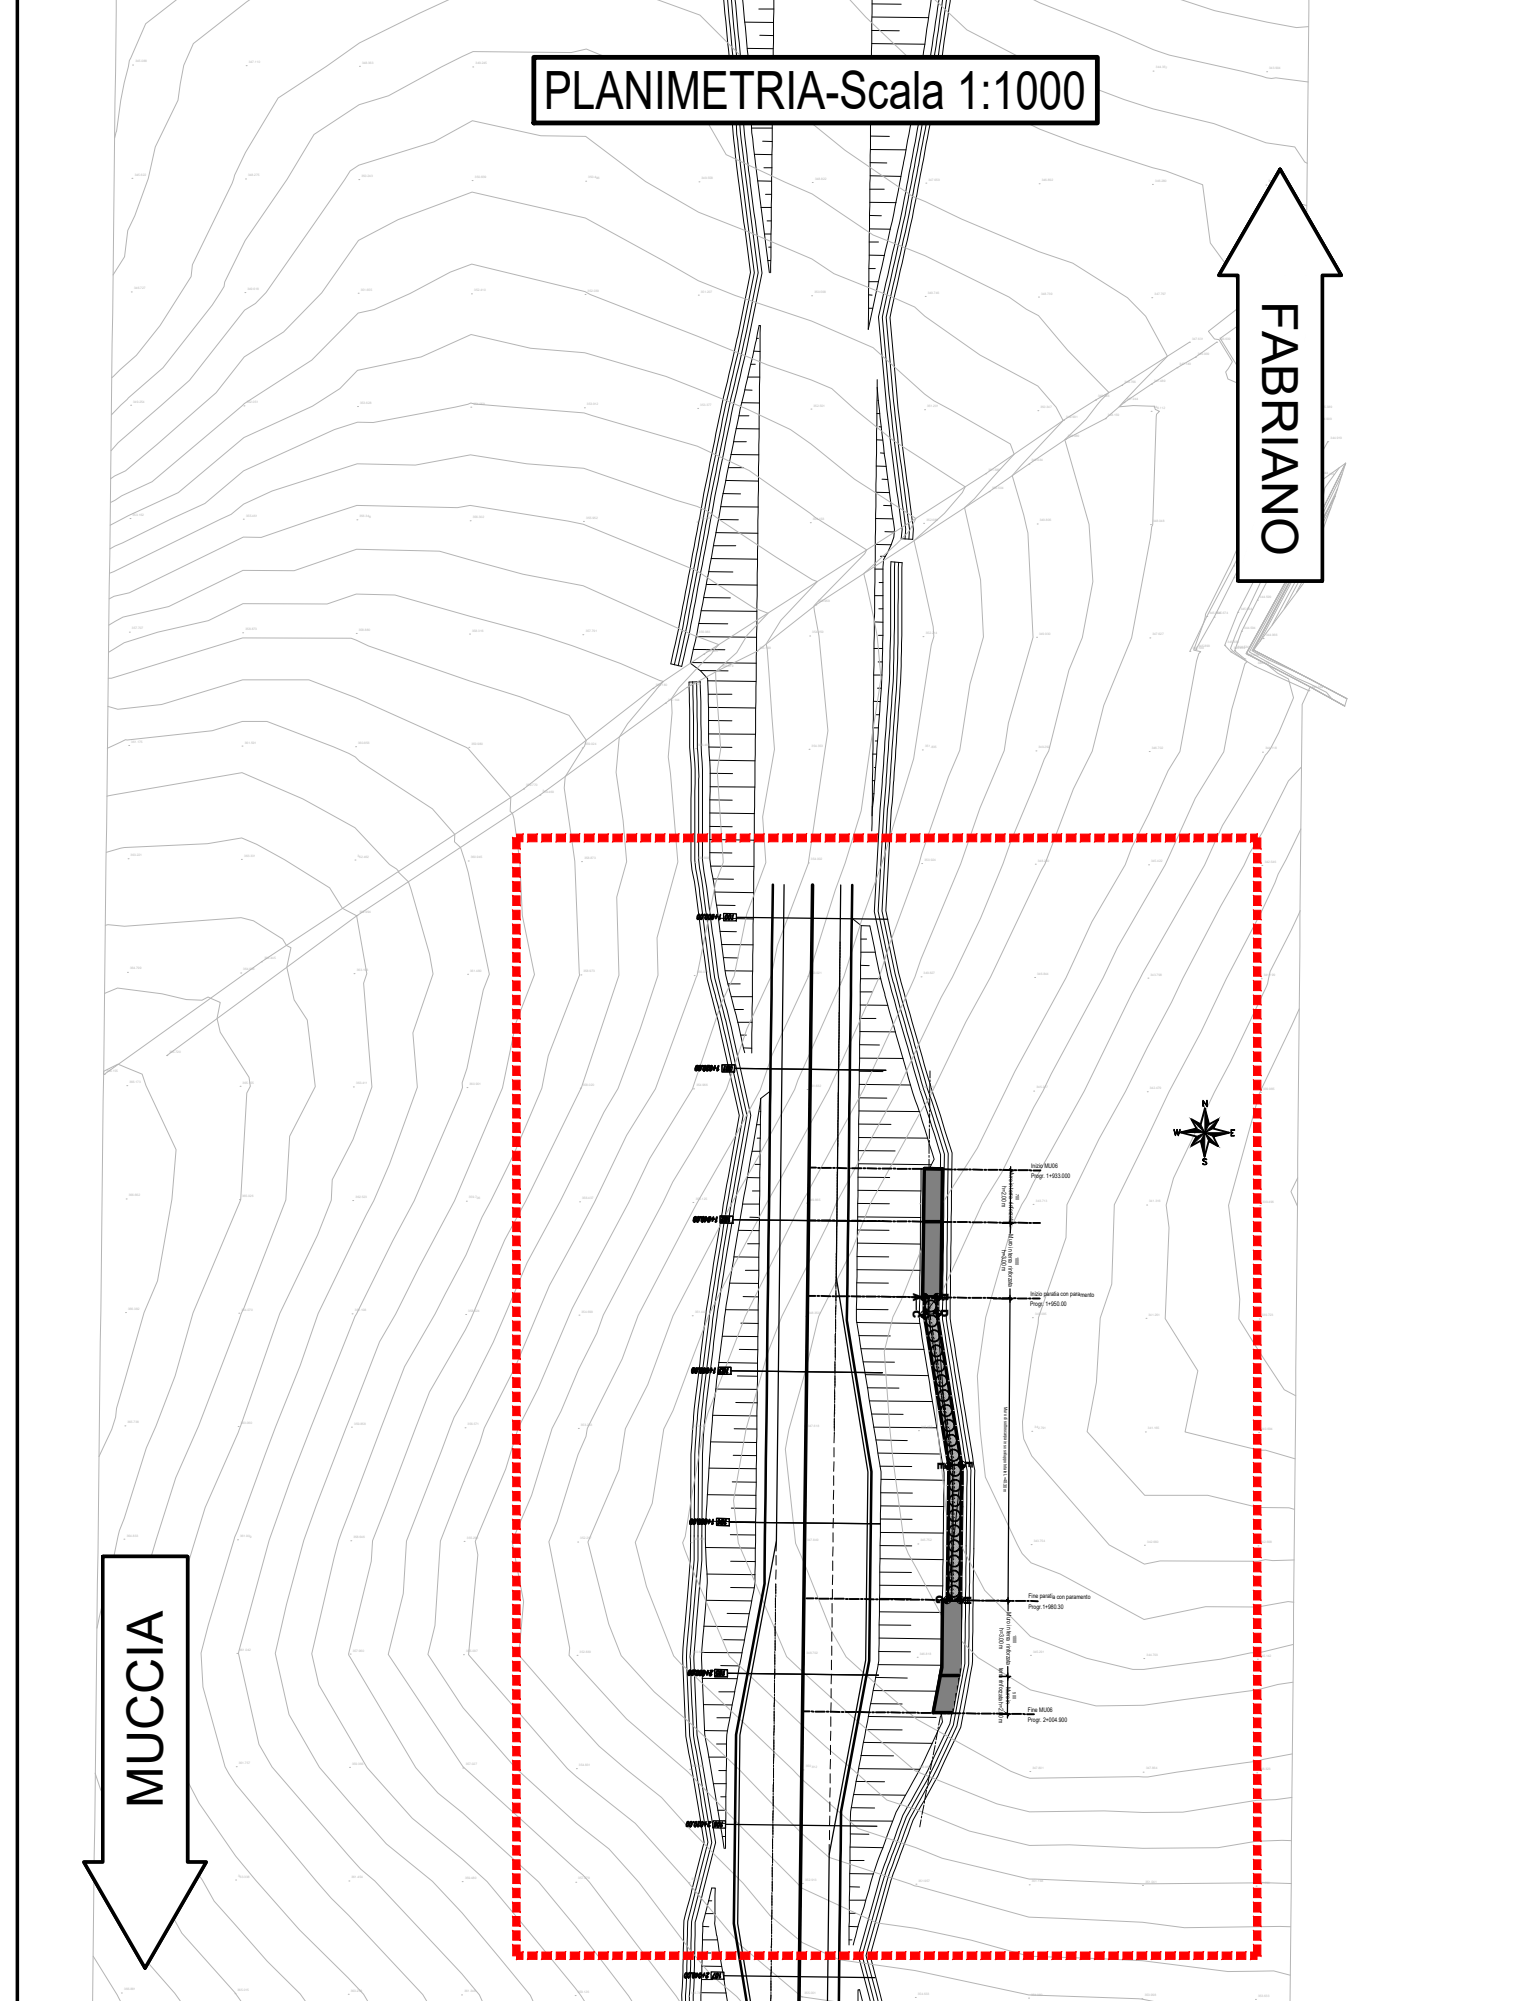

NOTA
Per i dettagli delle sezioni tipo e particolari costruttivi fare riferimento agli elaborati
L0703213E08C31900S27106
L0703213E08C31900S27112

SEZIONE N. : 104
Q. PROGETTO : 353.517
DIST.PROG. : 1+980.00

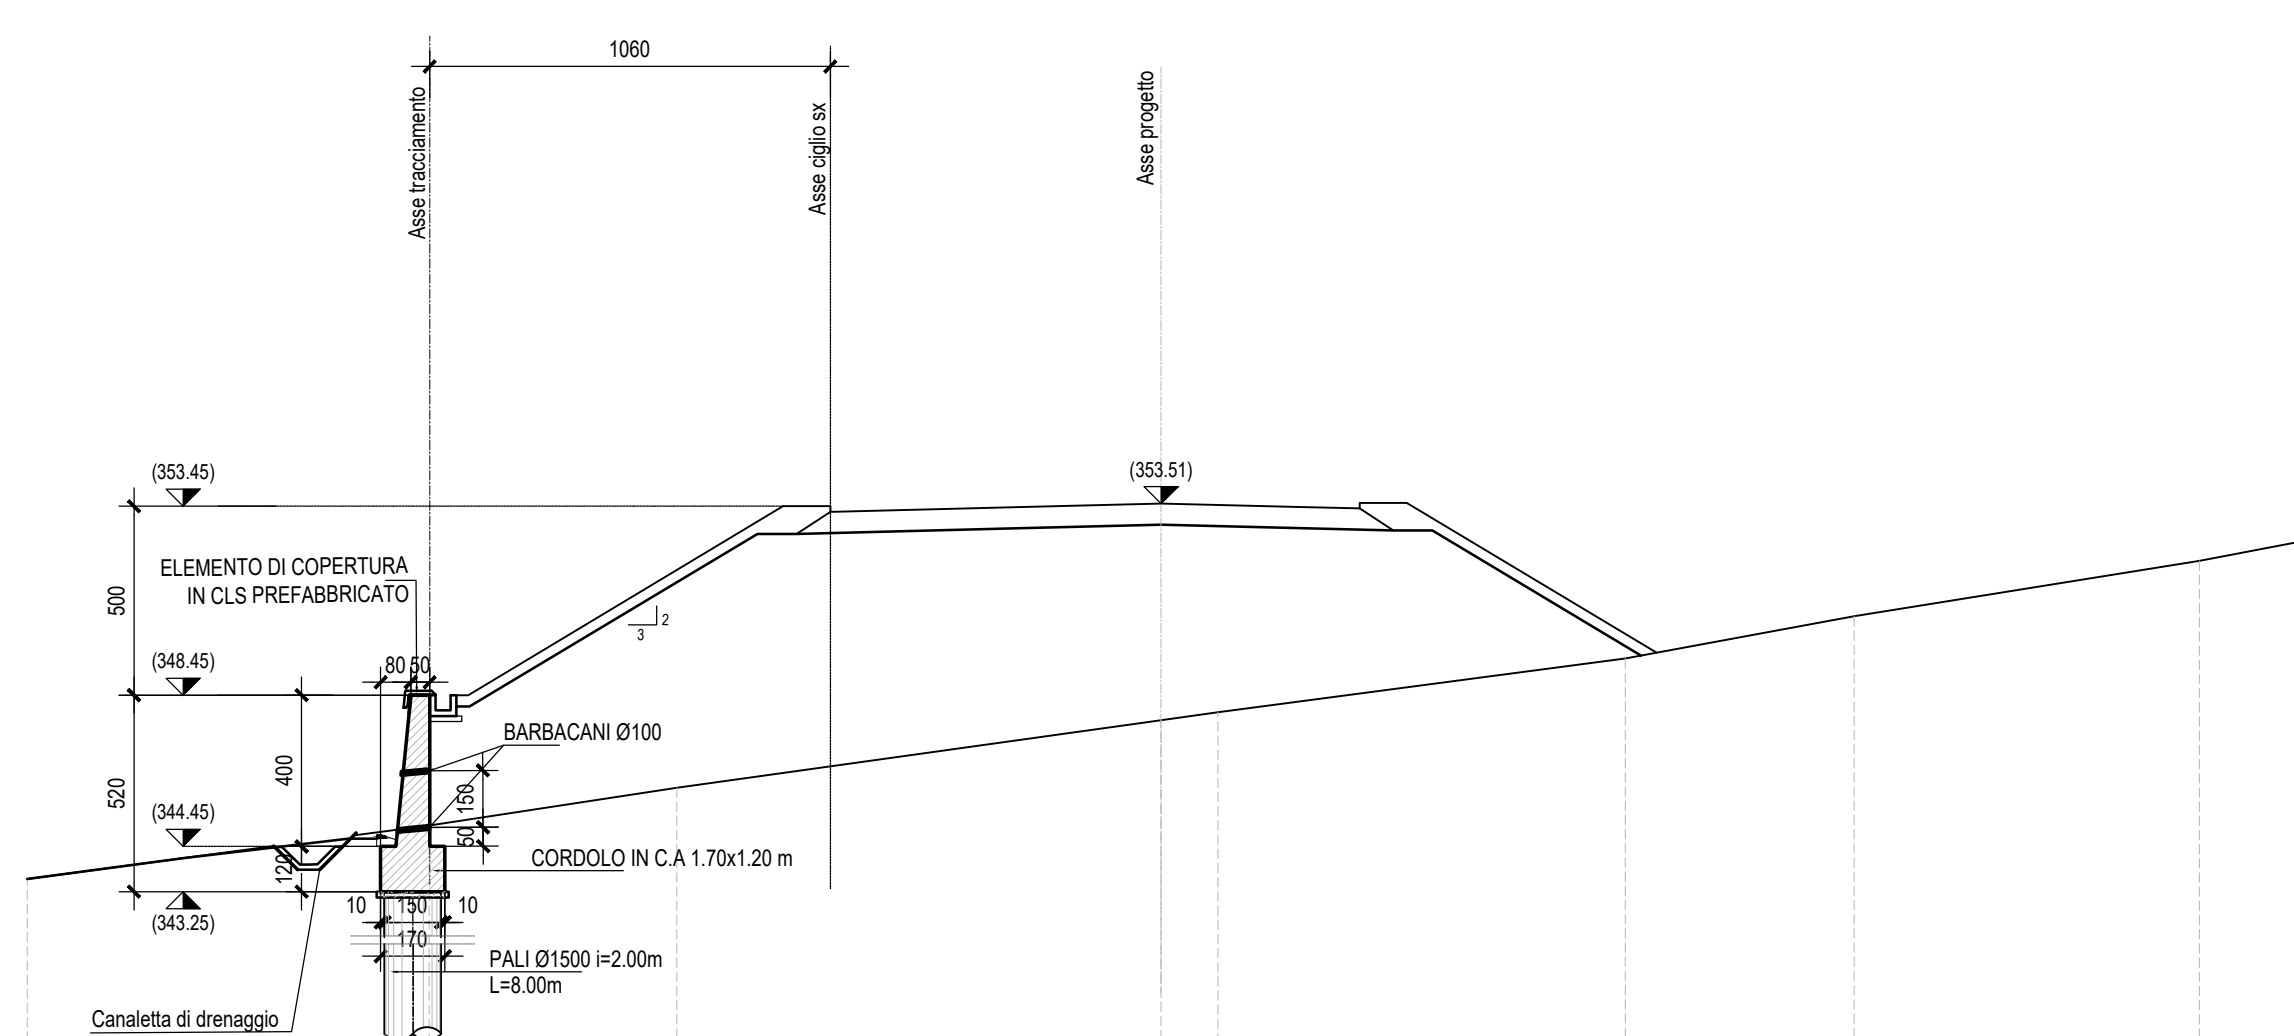


SCALA 1:200

Q.RIF. 330.00

QUOTE TERRENO	345.59	346.00	346.00	347.79	348.42	356.54	352.00	352.49
DIST.PARZIALI TERRENO	10.63	6.55	12.81	1.50	10.78	6.05	9.13	2.53
QUOTE PAVIMENTAZIONE			333.30	333.42	333.52	333.42	333.39	
DIST.PARZIALI PAV.		5.00	3.75	3.75	1.50			

SEZIONE N. : 105
Q. PROGETTO : 353.701
DIST.PROG. : 2+000.00

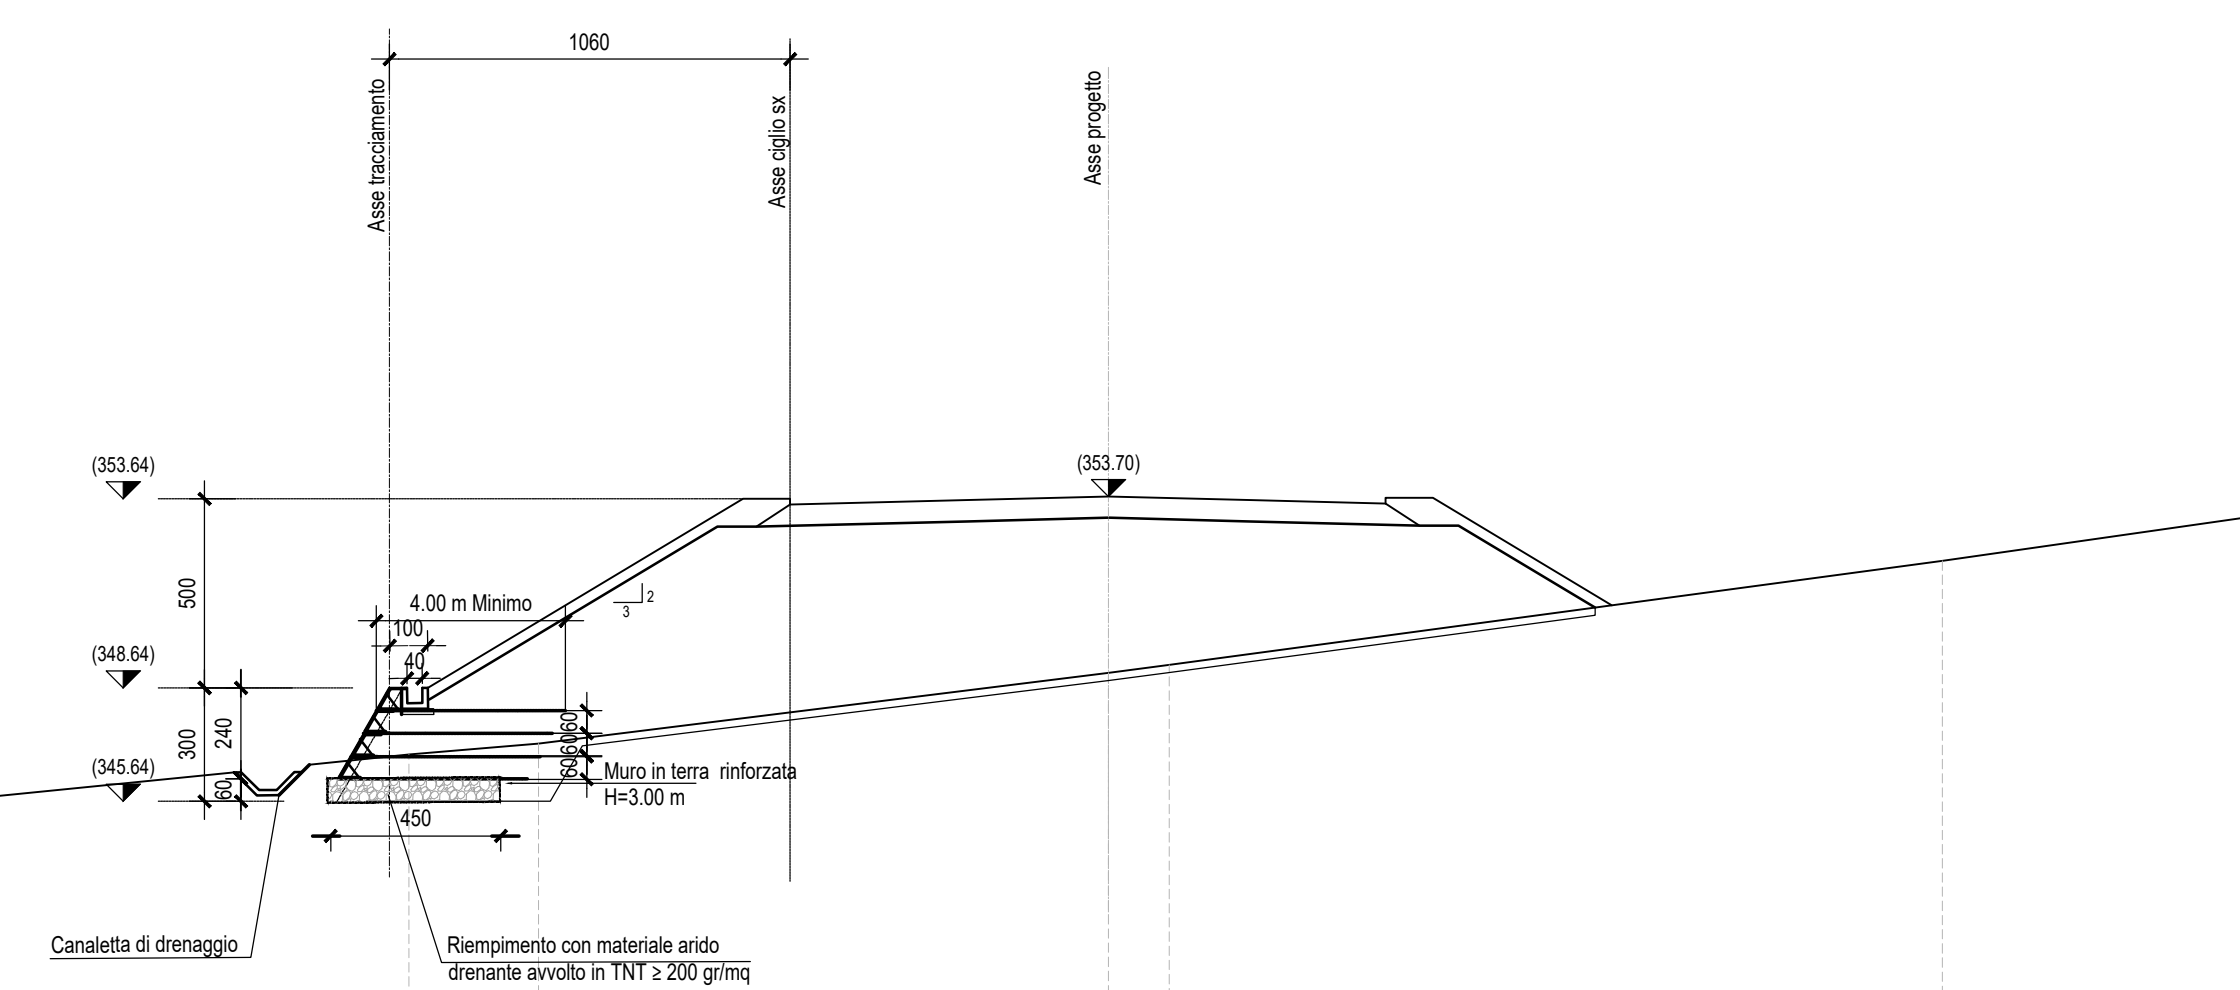

SCALA 1:200

Q.RIF. 330.00

QUOTE TERRENO	346.72	346.88	347.17	348.04	348.25	352.00	353.13
DIST.PARZIALI TERRENO	11.50	3.42	15.08	1.61	20.45	7.94	
QUOTE PAVIMENTAZIONE			333.08	333.81	333.70	333.81	333.52
DIST.PARZIALI PAV.		4.67	3.75	3.75	3.58		

Terra rinforzata tipo TERRAMESA VERDE LIGHT reversibile costituita da elementi di rinforzo in rete metallica a doppia torsione in maglia esagonale tipo Ariva in lega d'alluminio (20-80 Al) con rivestimento polimerico Protimex con Ø2,35,2mm

- Resistenza del prodotto nella direzione di posa 35 kN/m (deformazione 40%)
- Spessore minimo geogriglie 4mm

NOTA
Per i dettagli delle sezioni tipo e particolari costruttivi fare riferimento agli elaborati
L0703213E08C31900S27106
L0703213E08C31900S27112

QUADRILATERO
Marche Umbria S.p.A.

**ASSE VIARIO MARCHE-UMBRIA
E QUADRILATERO DI PENETRAZIONE INTERNA
MAXI LOTTO 2**

LAVORI DI COMPLETAMENTO DELLA DIRETTRICE PERUGIA ANCONA:
SS. 318 DI "VALFABBRICA", TRATTO PIANELLO - VALFABBRICA
SS. 76 "VAL D'ESINO", TRATTI FOSSATO VICO - CANCELLI E ALBACINA - SERRA SAN QUIRICO
"PEDEMONTANA DELLE MARCHE", TRATTO FABRIANO-MUCCIA-SFERCIA.

PERIZIA DI VARIANTE

CONTRAENTE GENERALE: **DIRPA 2 s.c.a.r.l.**
IL RESPONSABILE DEL CONTRAENTE GENERALE: Ing. Giacomo Zanchini

PROGETTAZIONE: **Partecipazioni Italia S.p.A.**
ASSISTENZA ALLA PROGETTAZIONE:

IL PROGETTISTA: Dott. Ing. Salvatore Lieto
Ordine degli Ingegneri Prov. di Mantova n.1147

IL GEOLOGO: Geol. Amedeo Babbini
Ordine dei Geologi Regione Toscana n.1032

VISTO IL RESPONSABILE DEL PROCEDIMENTO: Ing. Iginio Farotti
IL COORDINATORE DELLA SICUREZZA IN FASE DI ESECUZIONE: Ing. Vincenzo Pardo
IL DIRETTORE DEI LAVORI: Ing. Peppino Marascio

2.1.3 - PEDEMONTANA DELLE MARCHE
3° Stralcio funzionale - Castelraimondo Nord - Castelraimondo Sud
4° Stralcio funzionale - Castelraimondo Sud - Imasto SS77 a Muccia
OPERE D'ARTE MINORI
MU0006 Muro di sottoscarpa in SX dal km 1+931 al km 2+006
Sezioni Tipo

SCALA: VARIE
DATA: 20.06.2022

Codice Unico di Progetto (CUP) F12C03000050021 (assegnato CIPE 20.04.2015)

CODICE ELABORATO: **L0703213E08C31900S27106**

Rev.	Data	Descrizione	Redatto	Controllato	Approvato
B	15.10.2021	Revisione generale	DIRPA 2	DIRPA 2	S. Lieto
C	28.01.2022	Emissione o seguito istruttoria ANS del 22/12/2021	DIRPA 2	DIRPA 2	S. Lieto
D	20.06.2022	Revisione stretto d'ordine	DIRPA 2	DIRPA 2	S. Lieto