


Tubo rinforzato tipo TERRAMESH VERDE LIGHT reversibile costituito da elementi di rinforzo in rete metallica a doppia funzione in maglia esagonale tipo 8x19 e filo in lega Galvan (Zn-Al 5%) con rivestimento polimerico Polimar con 0,2/3,2mm.

Resistenza del gettonato nella direzione di posa 25 kN/m (deformazione 45%)

• Lunghezza minima progettata 4m

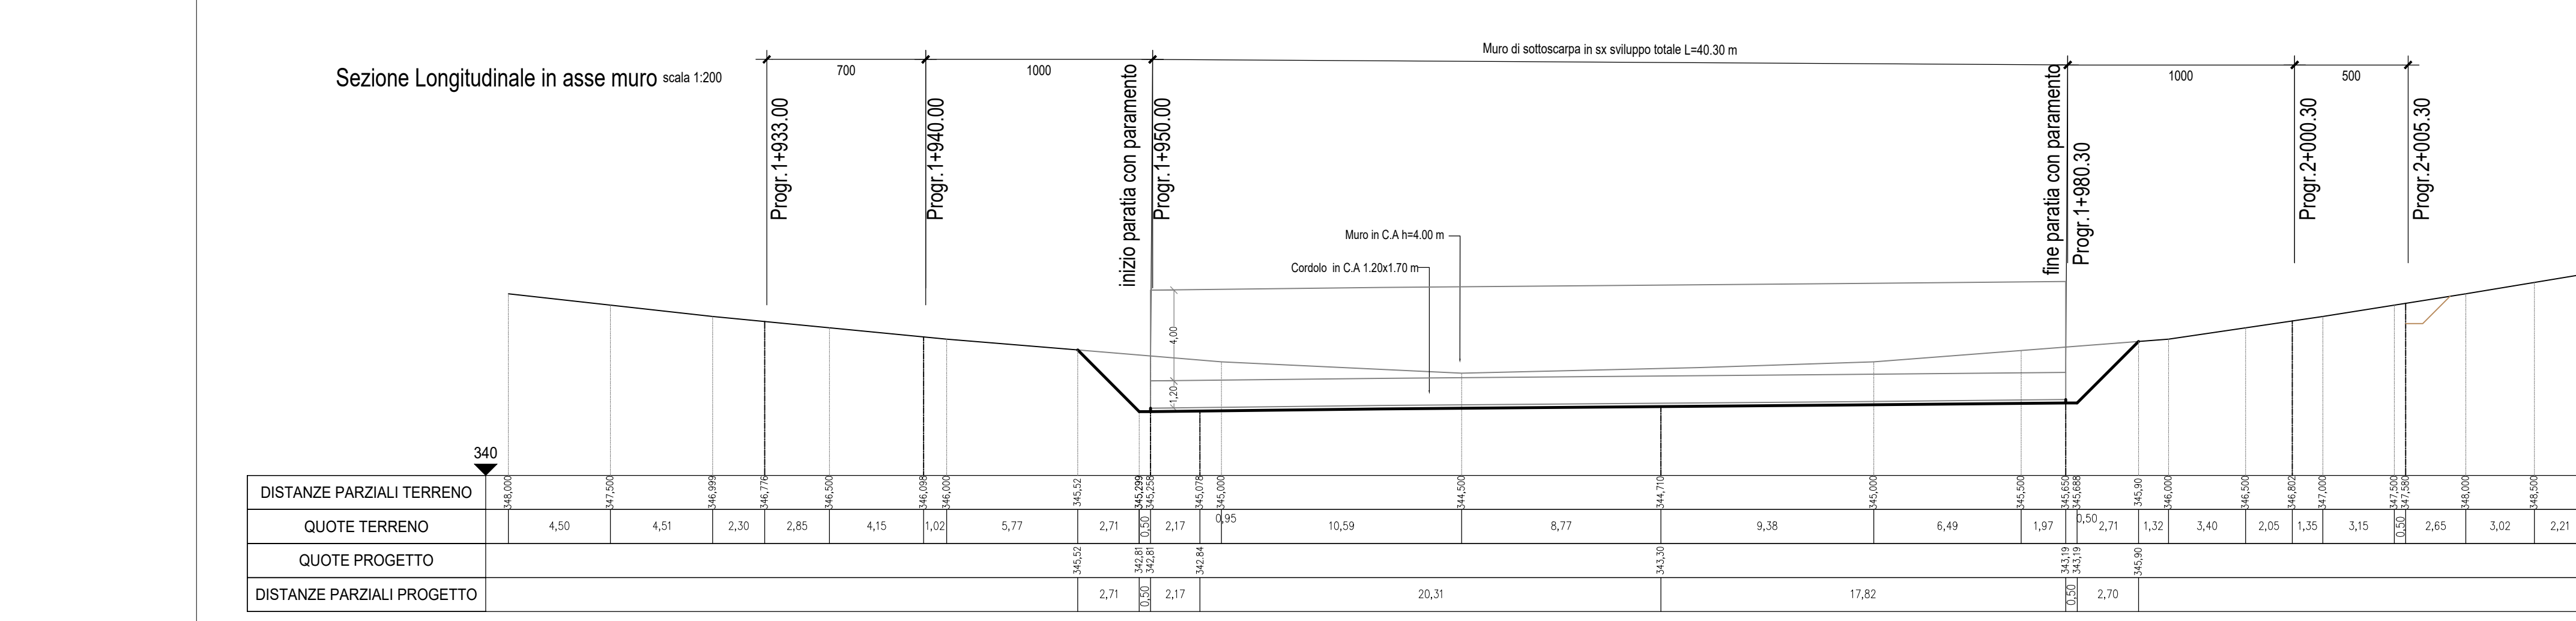

**ASSE VIARIO MARCHE-UMBRIA
E QUADRILATERO DI PENETRAZIONE INTERNA
MAXI LOTTO 2**

LAVORI DI COMPLETAMENTO DELLA DIRETTRICE PERUGIA ANCONA:
SS. 318 DI "VALFABBRICA", TRATTO PIANELLO - VALFABBRICA
SS. 76 "VAL DESINO", TRATTI FOSSATO VICO - CANCELLI E ALBACINA - SERRA SAN QUIRICO
"PEDEMONTANA DELLE MARCHE", TRATTO FABRIANO-MUCCIA-SFERCIA.

PERIZIA DI VARIANTE

CONTRAENTE GENERALE:		Il Responsabile del Contraente Generale:																	
		Ing. Federico Montanari																	
PROGETTAZIONE:		ASSISTENZA ALLA PROGETTAZIONE:																	
Partecipazioni Italia S.p.A.																			
IL PROGETTISTA: Dott. Ing. Salvatore Lieto Ordine degli Ingegneri Prov. di Mantova n.1147		IL PROGETTISTA: Ing. Valter Capata																	
IL GEOLOGO: Geol. Amedeo Babbini Ordine dei Geologi Regione Toscana n.1032																			
VISTO IL RESPONSABILE DEL PROCEDIMENTO:	IL COORDINATORE DELLA SICUREZZA IN FASE DI ESECUZIONE:	IL DIRETTORE DEI LAVORI:																	
Ing. Iginio Farotti	Ing. Vincenzo Pardo	Ing. Peppino Marascio																	
2.1.3 - PEDEMONTANA DELLE MARCHE 3° Stralcio funzionale - Castelraimondo Nord - Castelraimondo Sud 4° Stralcio funzionale - Castelraimondo Sud - Immeto SS77 a Muccia OPERE D'ARTE MINORI MU0006 Muro di sottoscarpia in SX dal km 1+931 al km 2+006 Scavi, Pianta, Prospetto e Sezioni			SCALA: VARIE DATA: 28.01.2022																
Codice Unico di Progetto (CUP) F12C03000050021 (assegnato CIPE 20.04.2015)																			
CODICE ELABORATO: <table border="1" style="font-size: small;"> <tr><td>Opera</td><td>Tratto</td><td>Settore</td><td>CEE</td><td>WBS</td><td>Id.doc.</td><td>n° progr.</td><td>Rev.</td></tr> <tr><td>L0703</td><td>213</td><td>E16</td><td>MU0006</td><td>TV1</td><td>05</td><td>B</td><td></td></tr> </table>				Opera	Tratto	Settore	CEE	WBS	Id.doc.	n° progr.	Rev.	L0703	213	E16	MU0006	TV1	05	B	
Opera	Tratto	Settore	CEE	WBS	Id.doc.	n° progr.	Rev.												
L0703	213	E16	MU0006	TV1	05	B													
Rev.	Data	Descrizione	Redatto	Controllato	Approvato														
A	31.05.2021	Emissione PED	SGS	C.Agostini	V.Capata														
B	28.01.2022	Emissione e seguito istruttoria ANS del 22.12.2021	SGS	C.Agostini	V.Capata														