



ARMATURA PALO Ø 150cm L= 14.00 m
scala 1:50

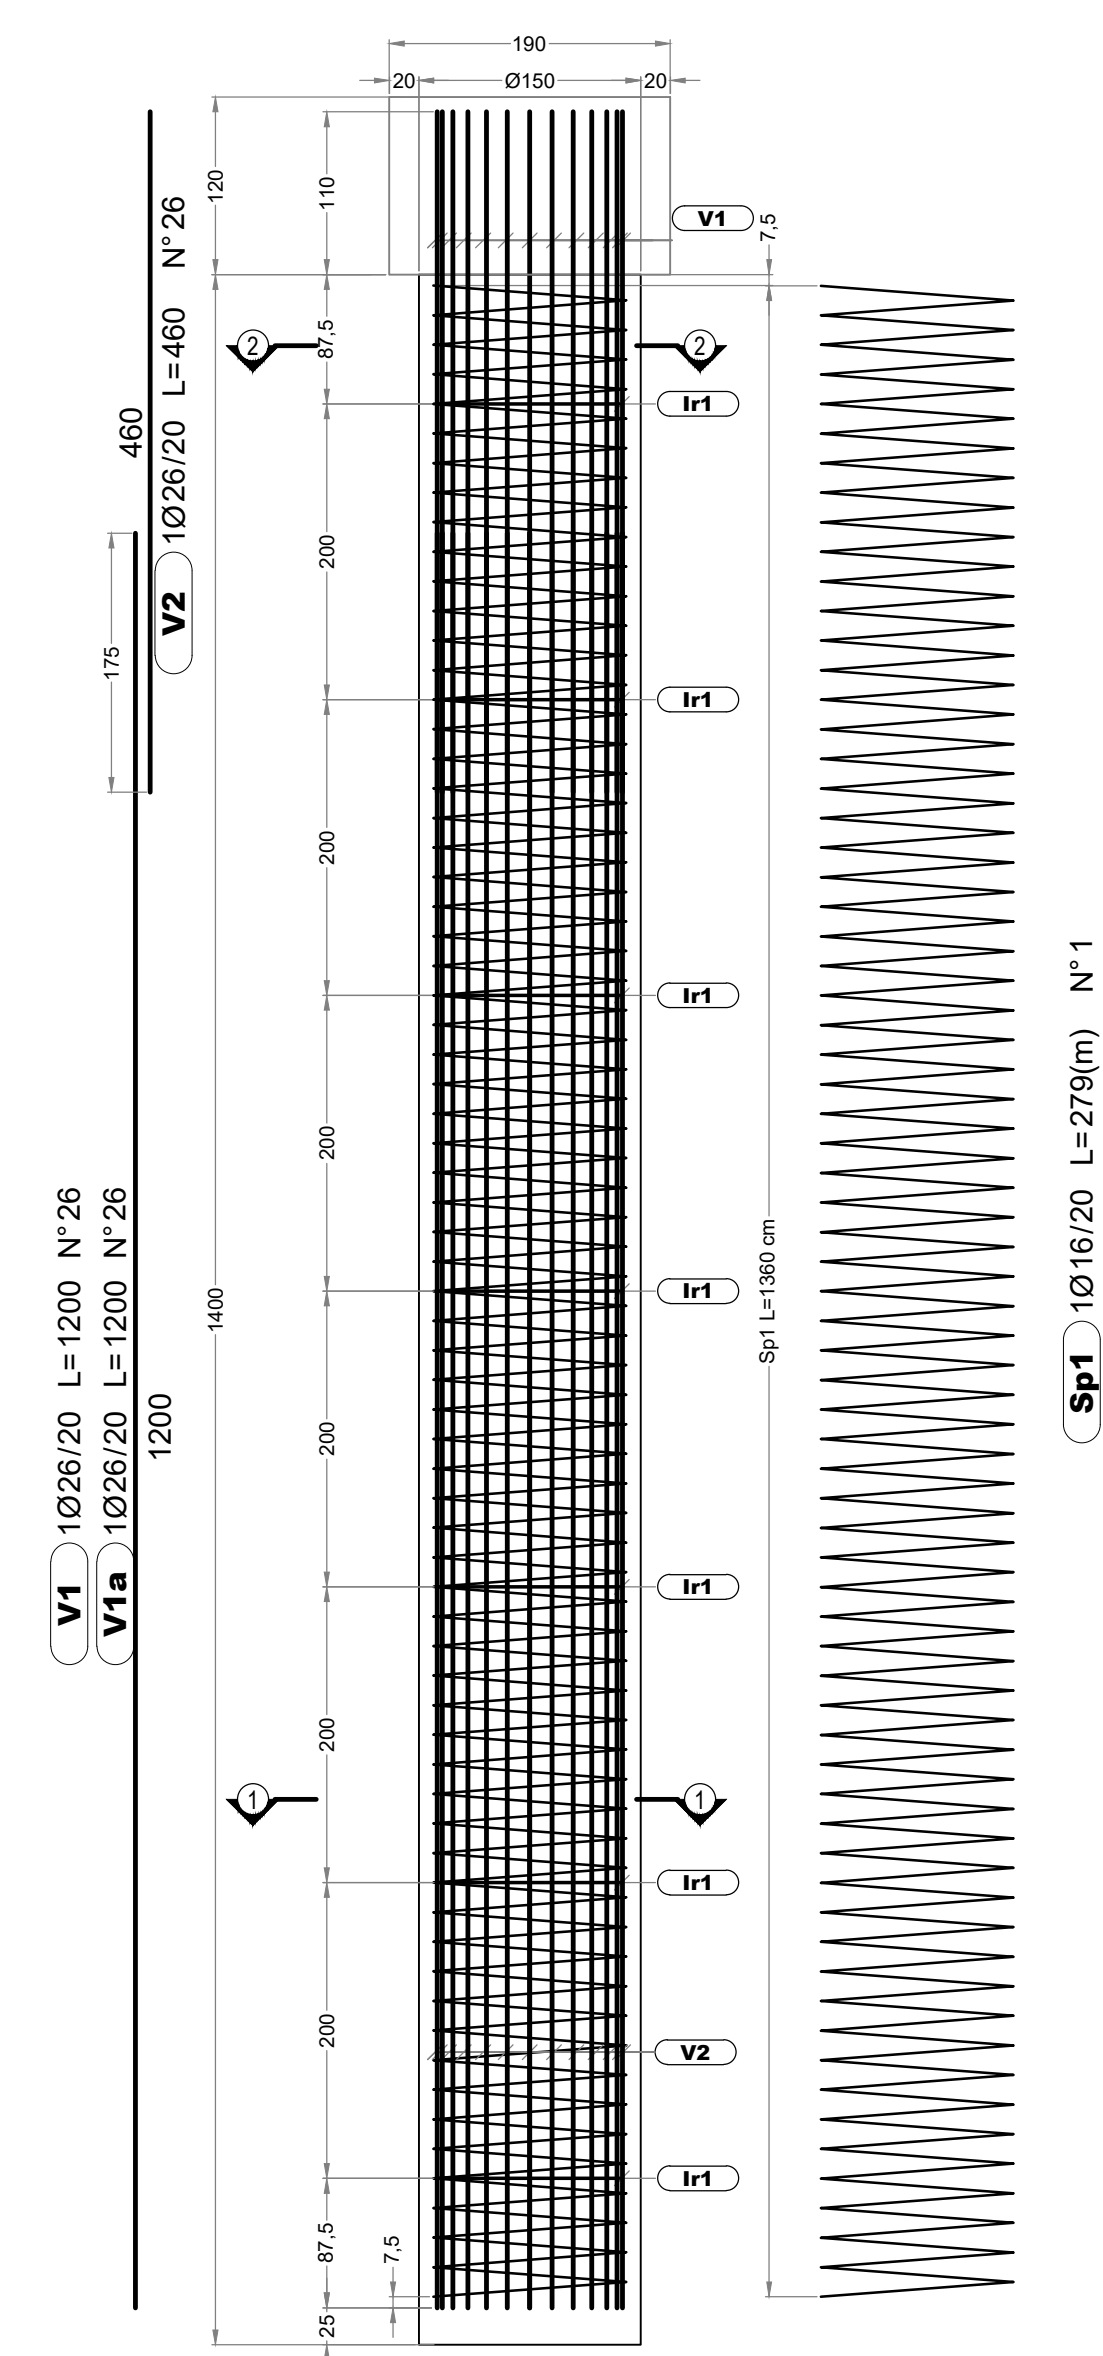


N°10 PALI L=14.00m - ARMATURA SINGOLO PALO						
POS	Ø	N.	L (m)	Ø16	Ø20	Ø26
Sp1	16	1	279.00	279.00		
V1	26	26	12.00			312.00
V1a	26	26	12.00			312.00
V2	26	26	4.60			119.60
Ir1	20	7	4.00		28.00	
LUNGHEZZA TOTALE PER DIAMETRO (M)				279.00	28.00	743.60
PESO AL METRO (KG/M)				1.578	2.465	4.160
PESO TOTALE PER DIAMETRO (KG)				440.26	69.02	3093.38
PESO TOTALE ARMATURA (KG)						3602.66


ARMATURA PALO Ø 150cm L= 14.00 m
scala 1:20

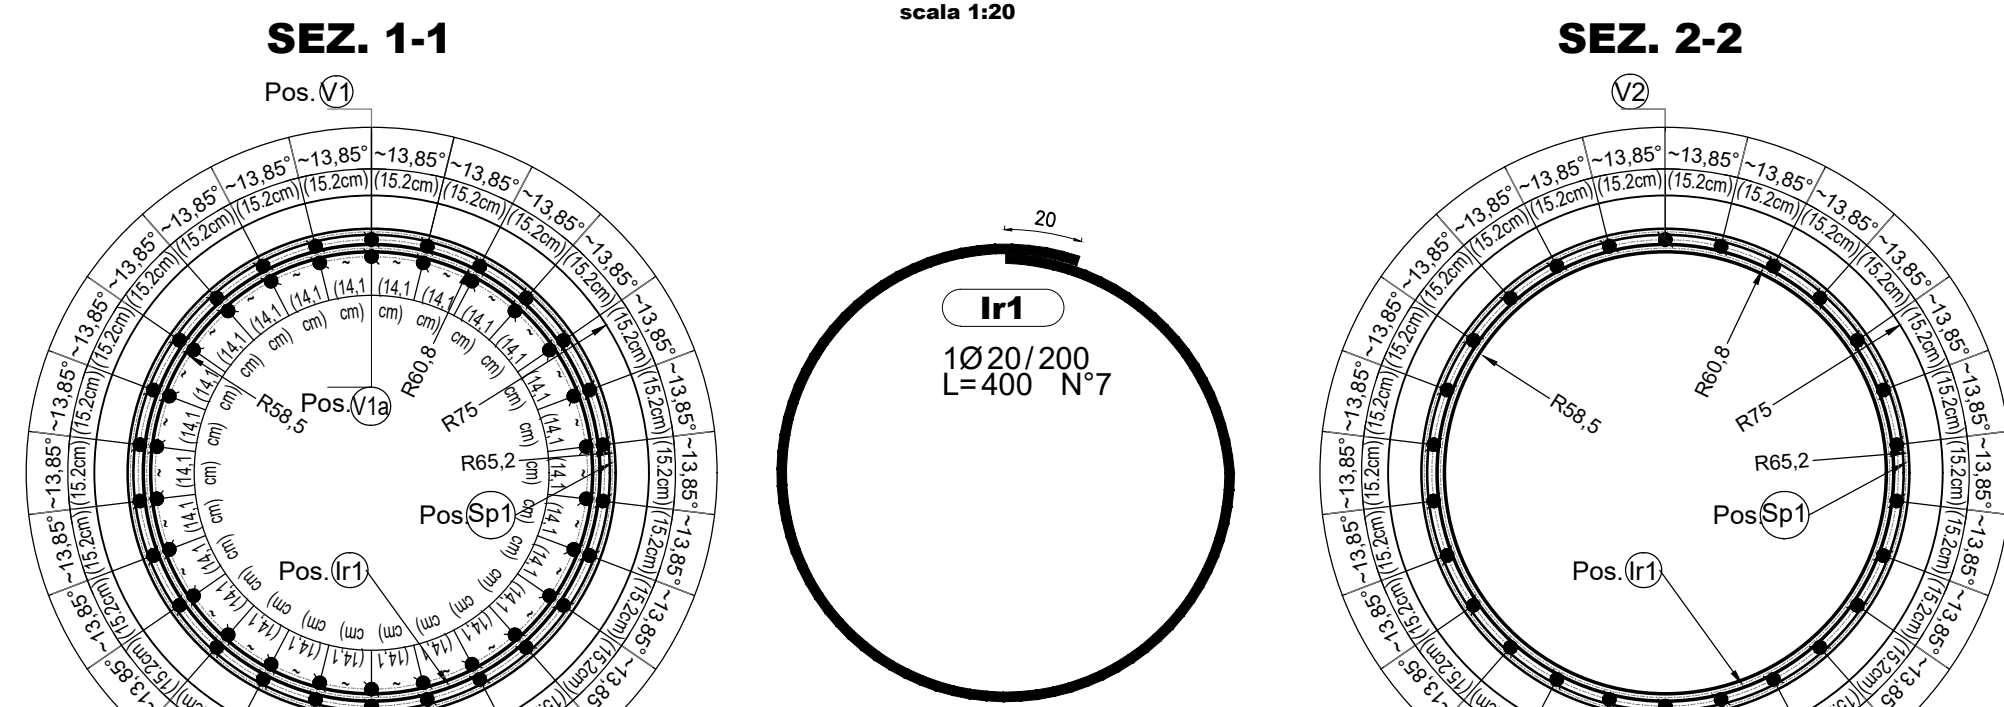


ARMATURA CORDOLO Sezione longitudinale H-H
scala 1:100

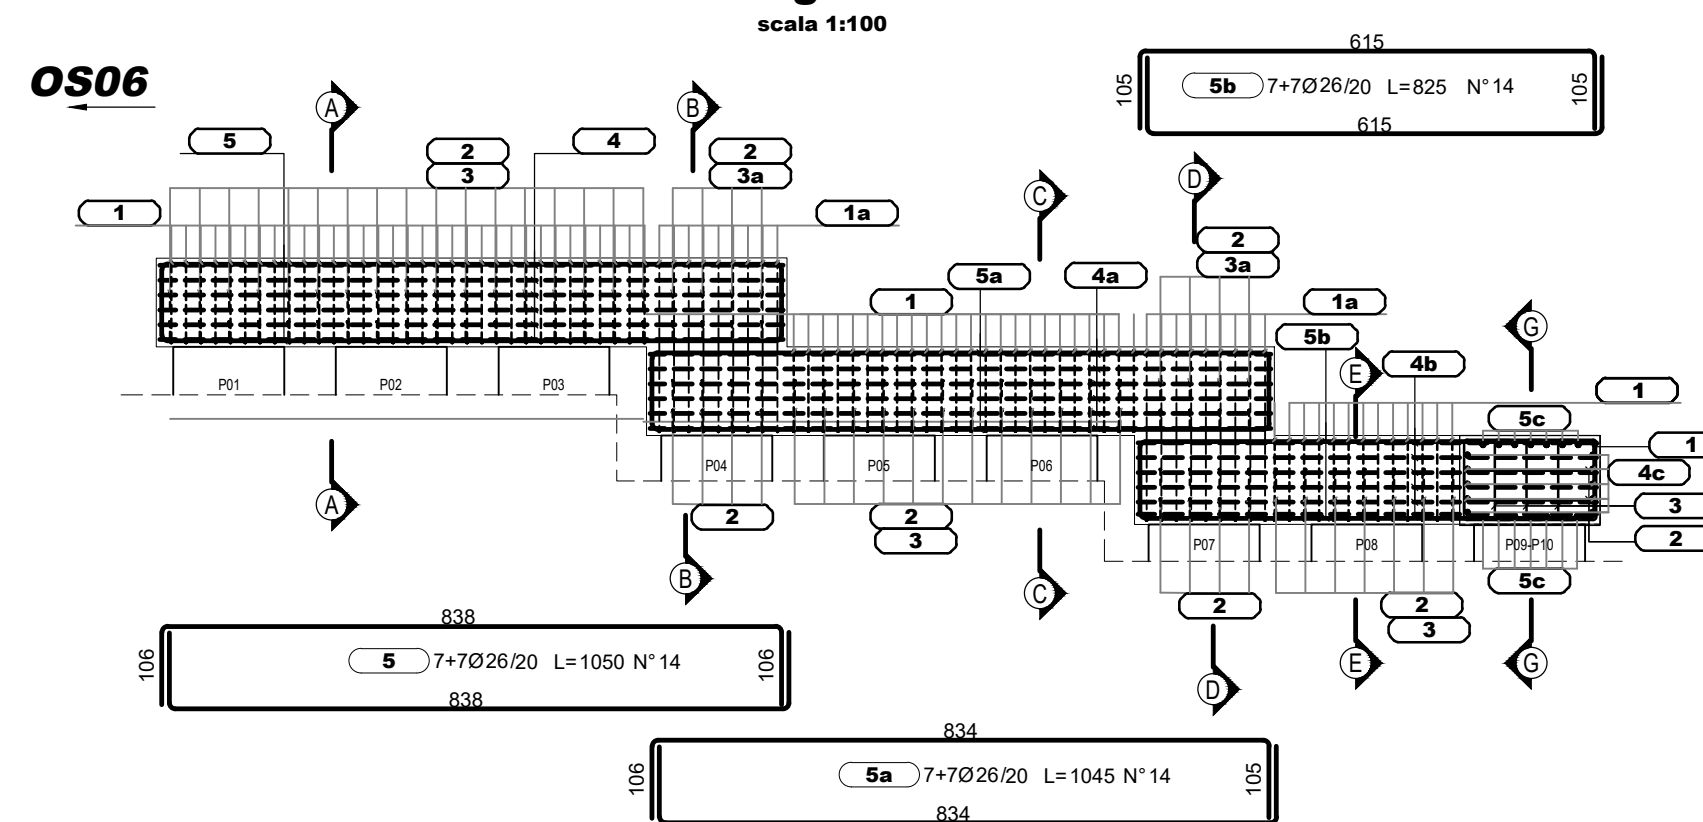


ARMATURA CORDOLO Sezione longitudinale G-G
scala 1:100

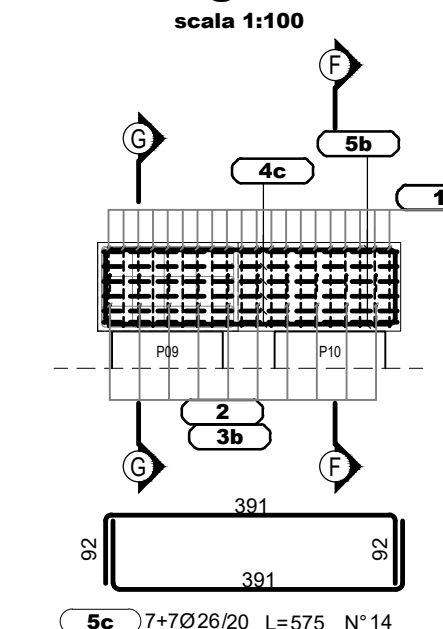



ARMATURA CORDOLO Pianta
scala 1:100

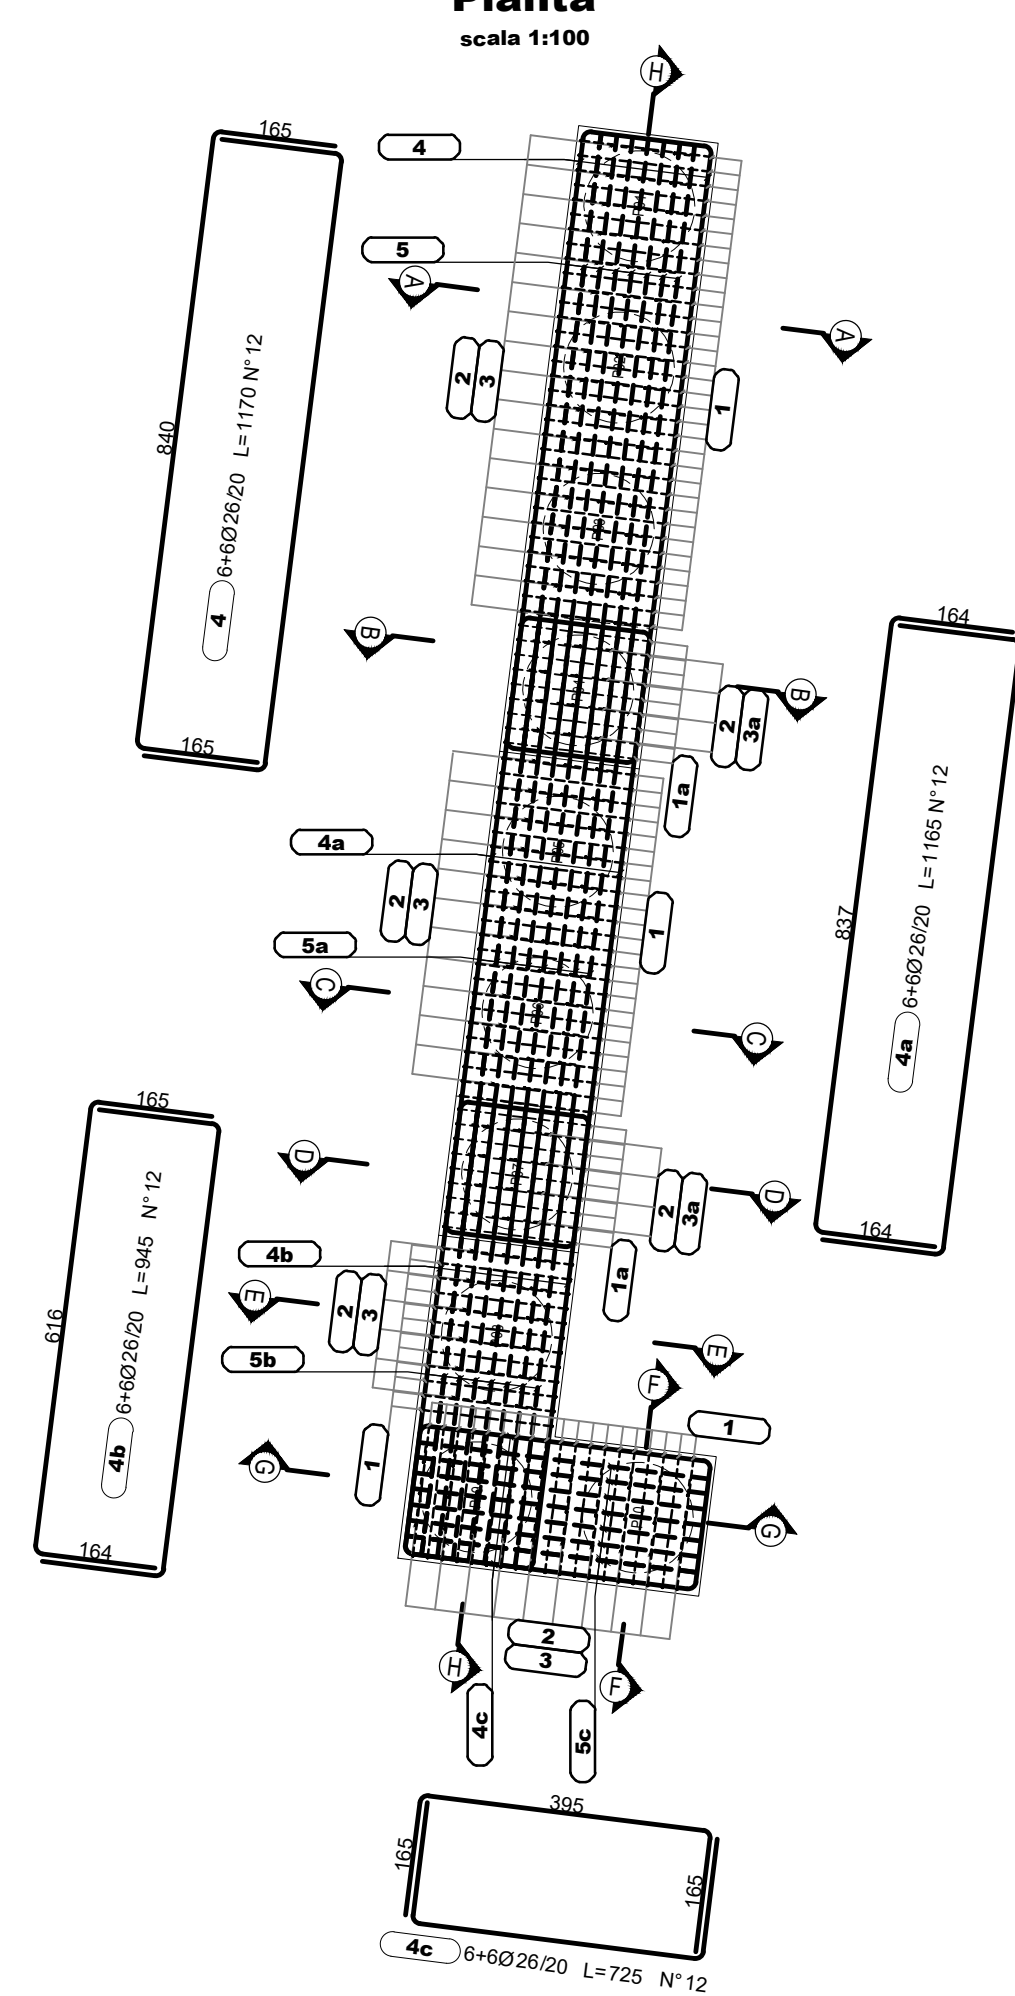

ARMATURA CORDOLO
scala 1:50

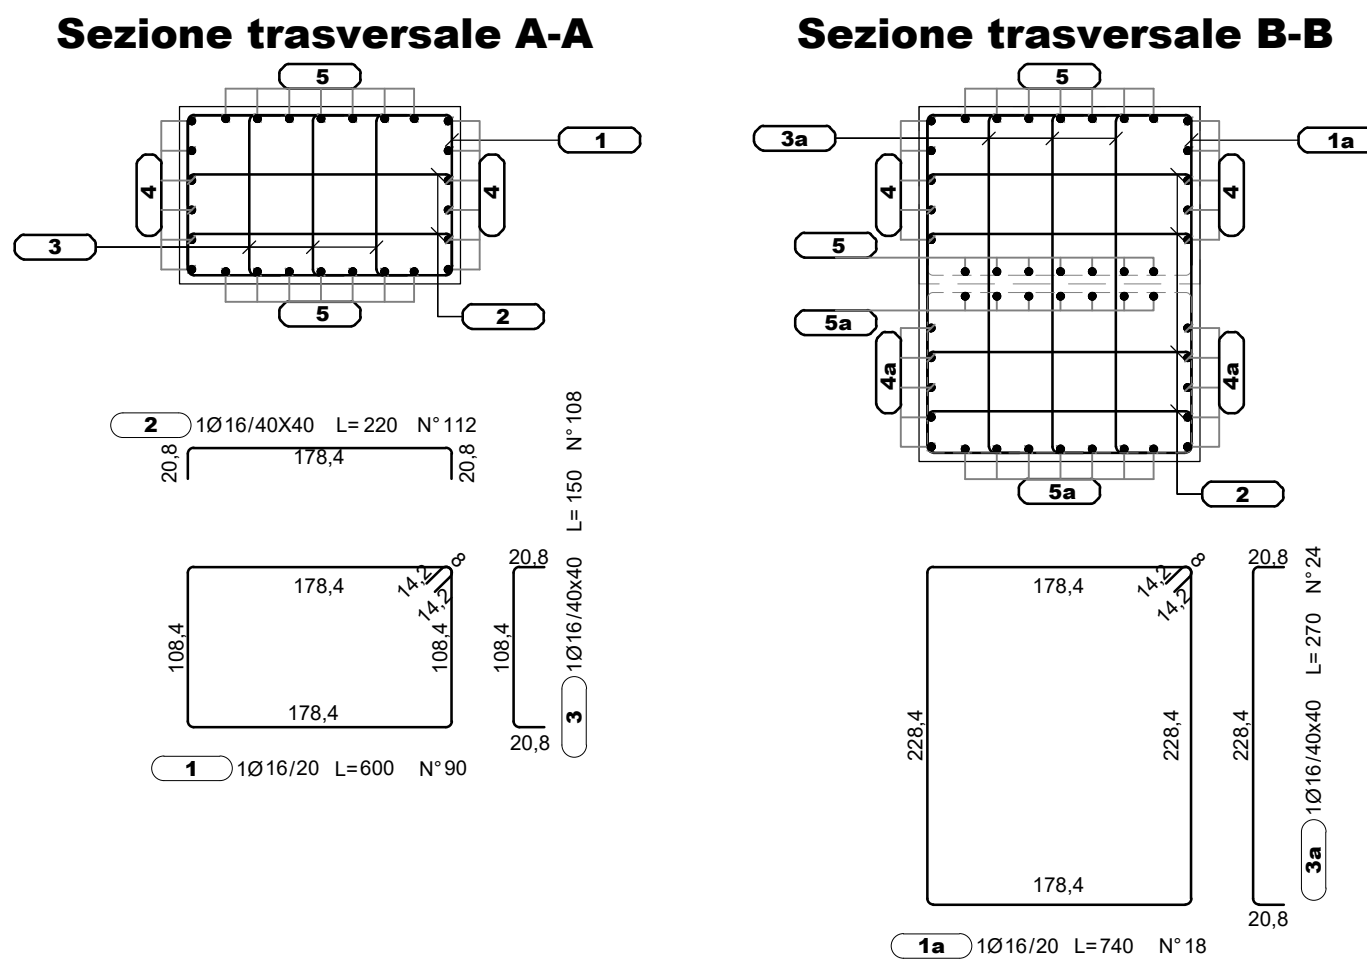

POS	Ø (mm)	INTERASSE (cm)	LUNGHEZZA (cm)	NUMERO TOTALE	LUNGHEZZA TOTALE (m)	PESO TOTALE (kg)
1	16	20	600	90	540	882
1a	16	200	740	18	133	210
2	16	40x40	220	112	246	399
3	16	40x40	150	120	180	284
3a	16	40x40	270	24	65	102
4	26	20	1170	12	140	595
4a	26	20	1165	12	140	582
4b	26	20	945	12	113	472
4c	26	20	725	12	87	362
5	26	20	1050	14	147	612
5a	26	20	1045	14	146	609
5b	26	20	825	14	116	481
5c	26	20	575	14	81	335
TOTALE					2134	5877

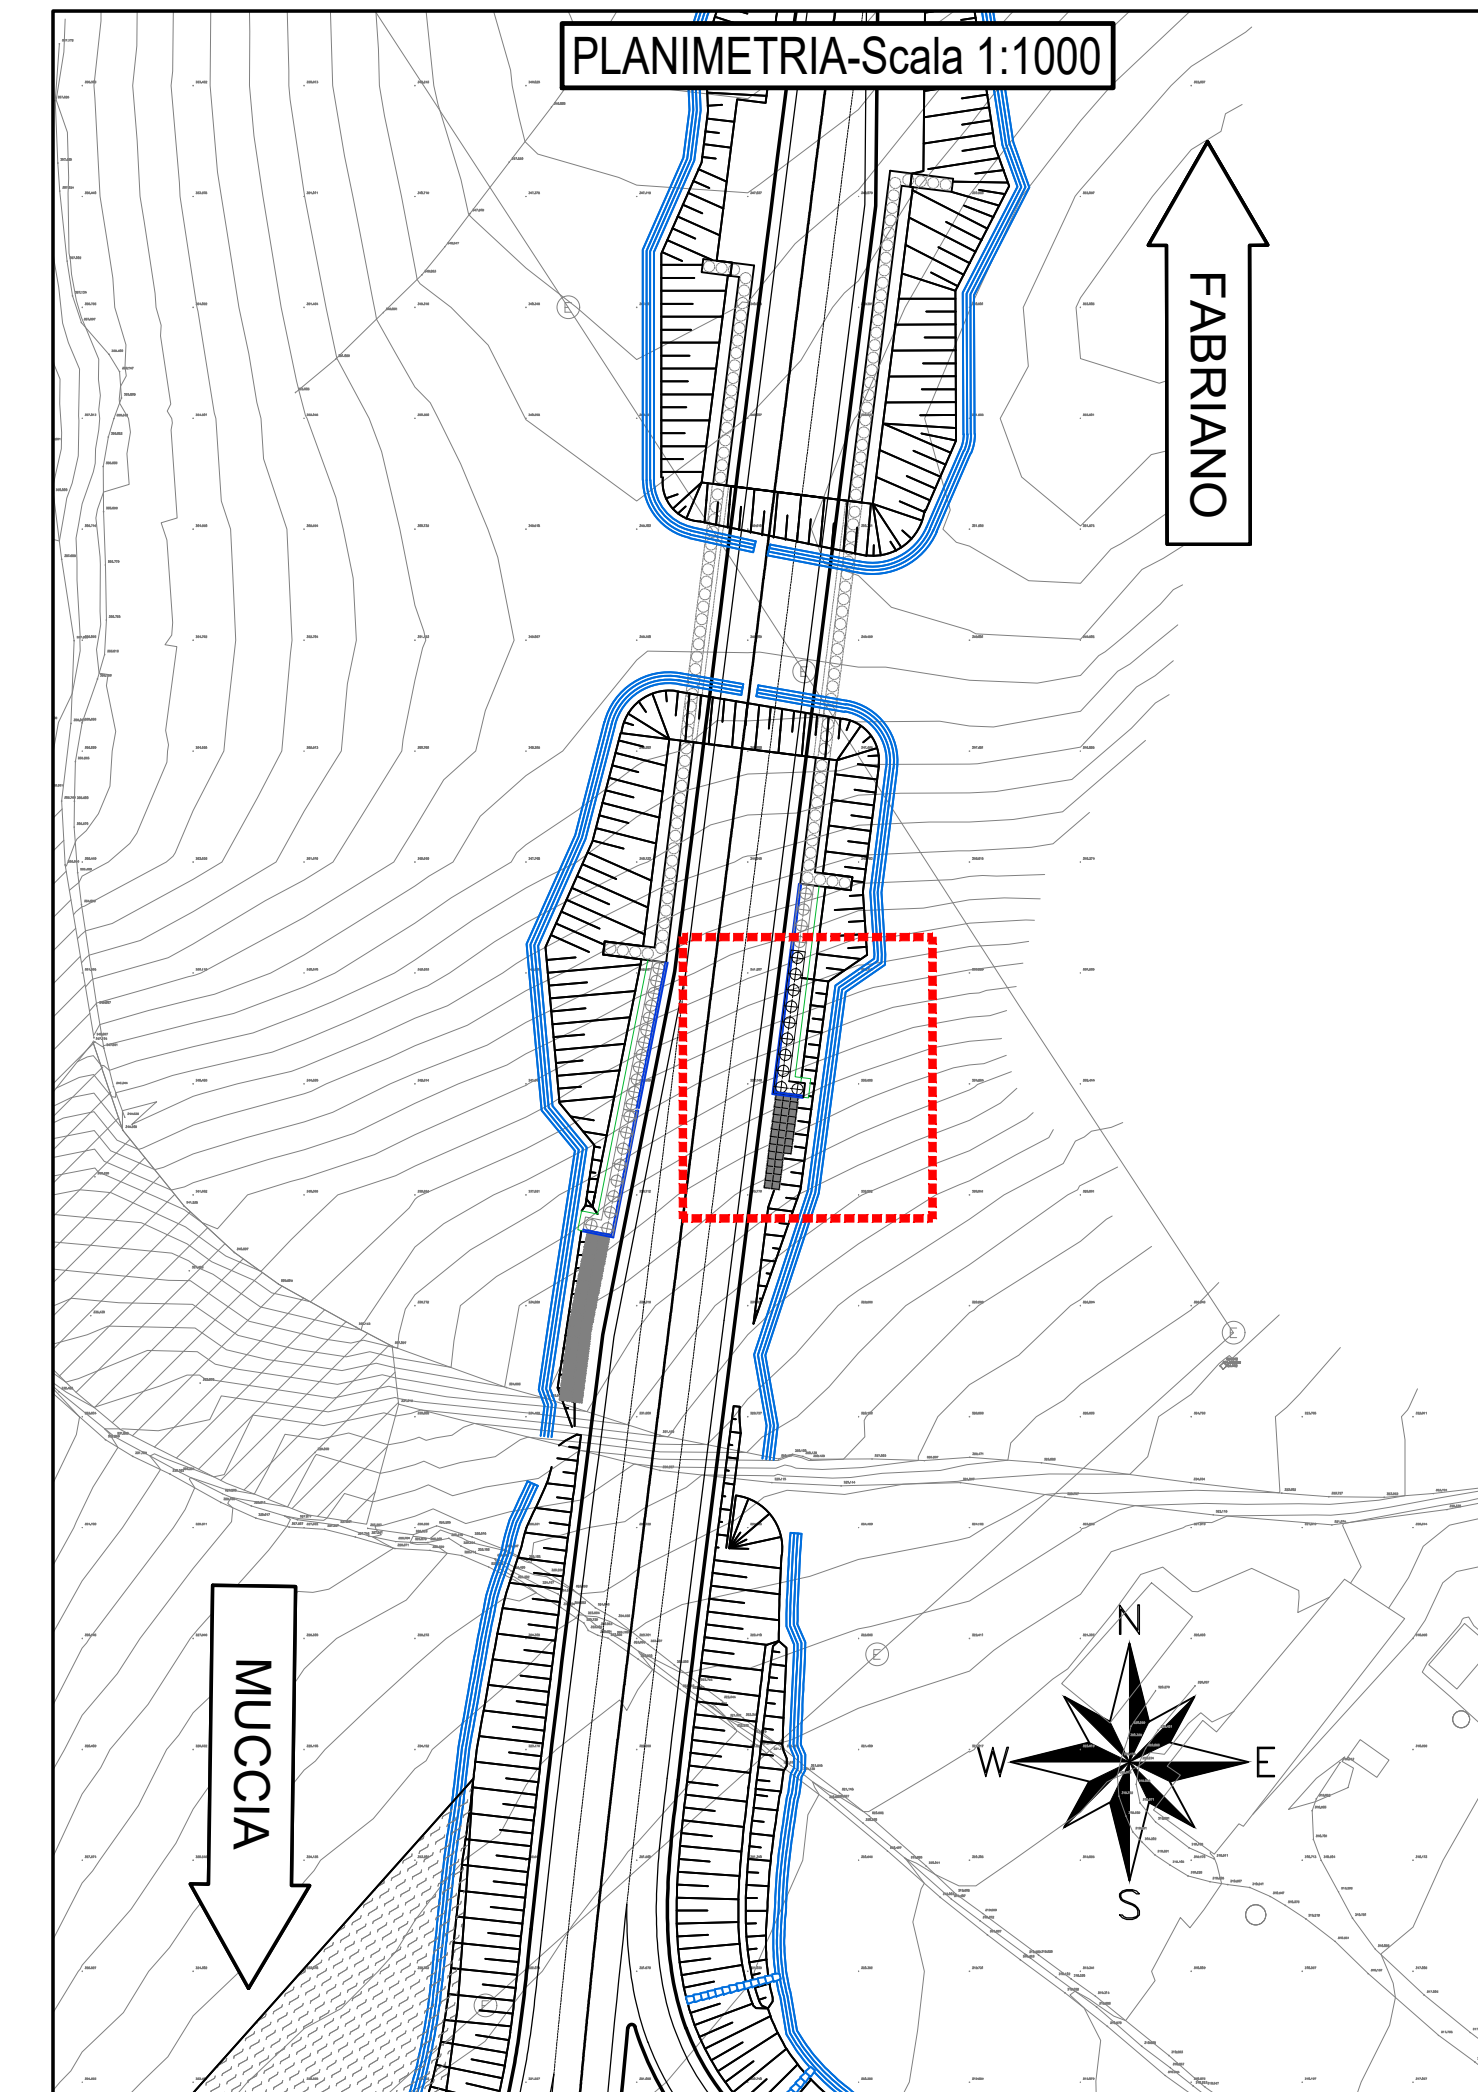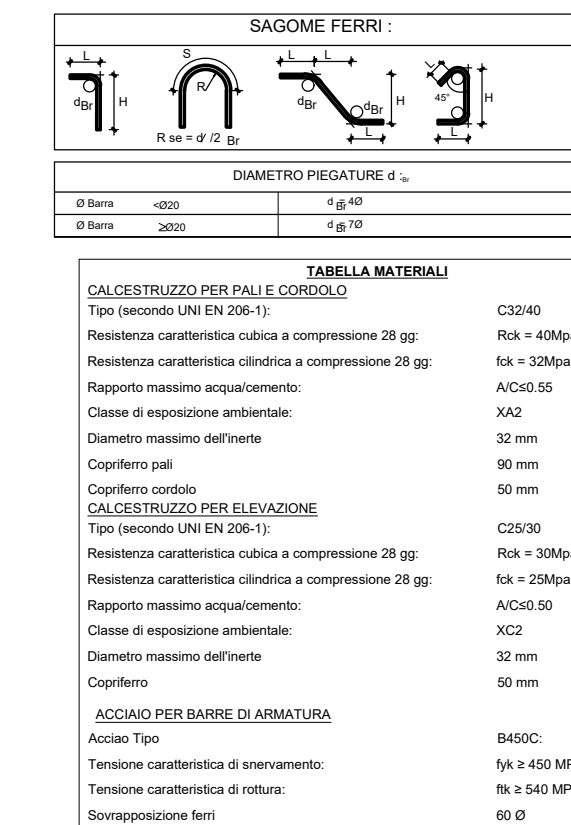

QUADRILATERO
Marche Umbria S.p.A.

ASSE VIARIO MARCHE-UMBRIA E QUADRILATERO DI PENETRAZIONE INTERNA MAXI LOTTO 2

LAVORI DI COMPLETAMENTO DELLA DIRETTRICE PERUGIA ANCONA: SS. 318 DI "VALFABRICA", TRATTO PIANELLO-VALFABRICA SS. 76 "VAL DESINO", TRATTI FOSSATO VICO - CANCELLI E ALBACINA - SERRA SAN QUIRICO "PEDEMONTANA DELLE MARCHE", TRATTO FABRIANO-MUCCIA-SFERCIA.

PERIZIA DI VARIANTE

CONTRAENTE GENERALE: DIRPA 2 S.c.a r.l.	IL RESPONSABILE DEL CONTRAENTE GENERALE: Ing. Federico Montanari
--	---

PROGETTAZIONE: Partecipazioni Italia S.p.A.	ASSISTENZA ALLA PROGETTAZIONE: SGS
IL PROGETTISTA: Dott. Ing. Salvatore Lieto Ordine degli Ingegneri Prov. di Mantova n.1147	IL PROGETTISTA: Ing. Valter Capata
IL GEOLOGO: Geol. Amadeo Babbini Ordine dei Geologi Regione Toscana n.1032	

VISTO IL RESPONSABILE DEL PROCEDIMENTO: Ing. Ignazio Faretto	IL COORDINATORE DELLA SICUREZZA IN FASE DI ESECUZIONE: Ing. Vincenzo Pardo	IL DIRETTORE DEI LAVORI: Ing. Peppino Marascio
---	---	---

2.1.3 - PEDEMONTANA DELLE MARCHE 3° Stralcio funzionale - Castelraimondo Nord - Castelraimondo Sud 4° Stralcio funzionale - Castelraimondo Sud - Immeto S877 a Muccia OPERE D'ARTE MINORI Paratia di contropinta in SX dal km 3+511 al km 3+544 Armatura pali e cordolo	SCALA: VARIARE DATA: 28.01.2022
---	--

Codice Unico di Progetto (CUP) F12C03000050021 (assegnato CIPE 20.04.2015)

CODICE ELABORATO:	Opera	Tutto	Servizi	CEE	WBS	St.Anc.	n° progr	Rev.
	L0703	213	E16	MU0014	ARM	01	B	

Rev.	Data	Descrizione	Redatto	Controllato	Approvato
A	02.07.2021	Emissione PED	SGS	C.Agostini	V.Capota
B	28.01.2022	Emissione a seguito istruttoria ANS del 22/12/2021	SGS	C.Agostini	V.Capota