
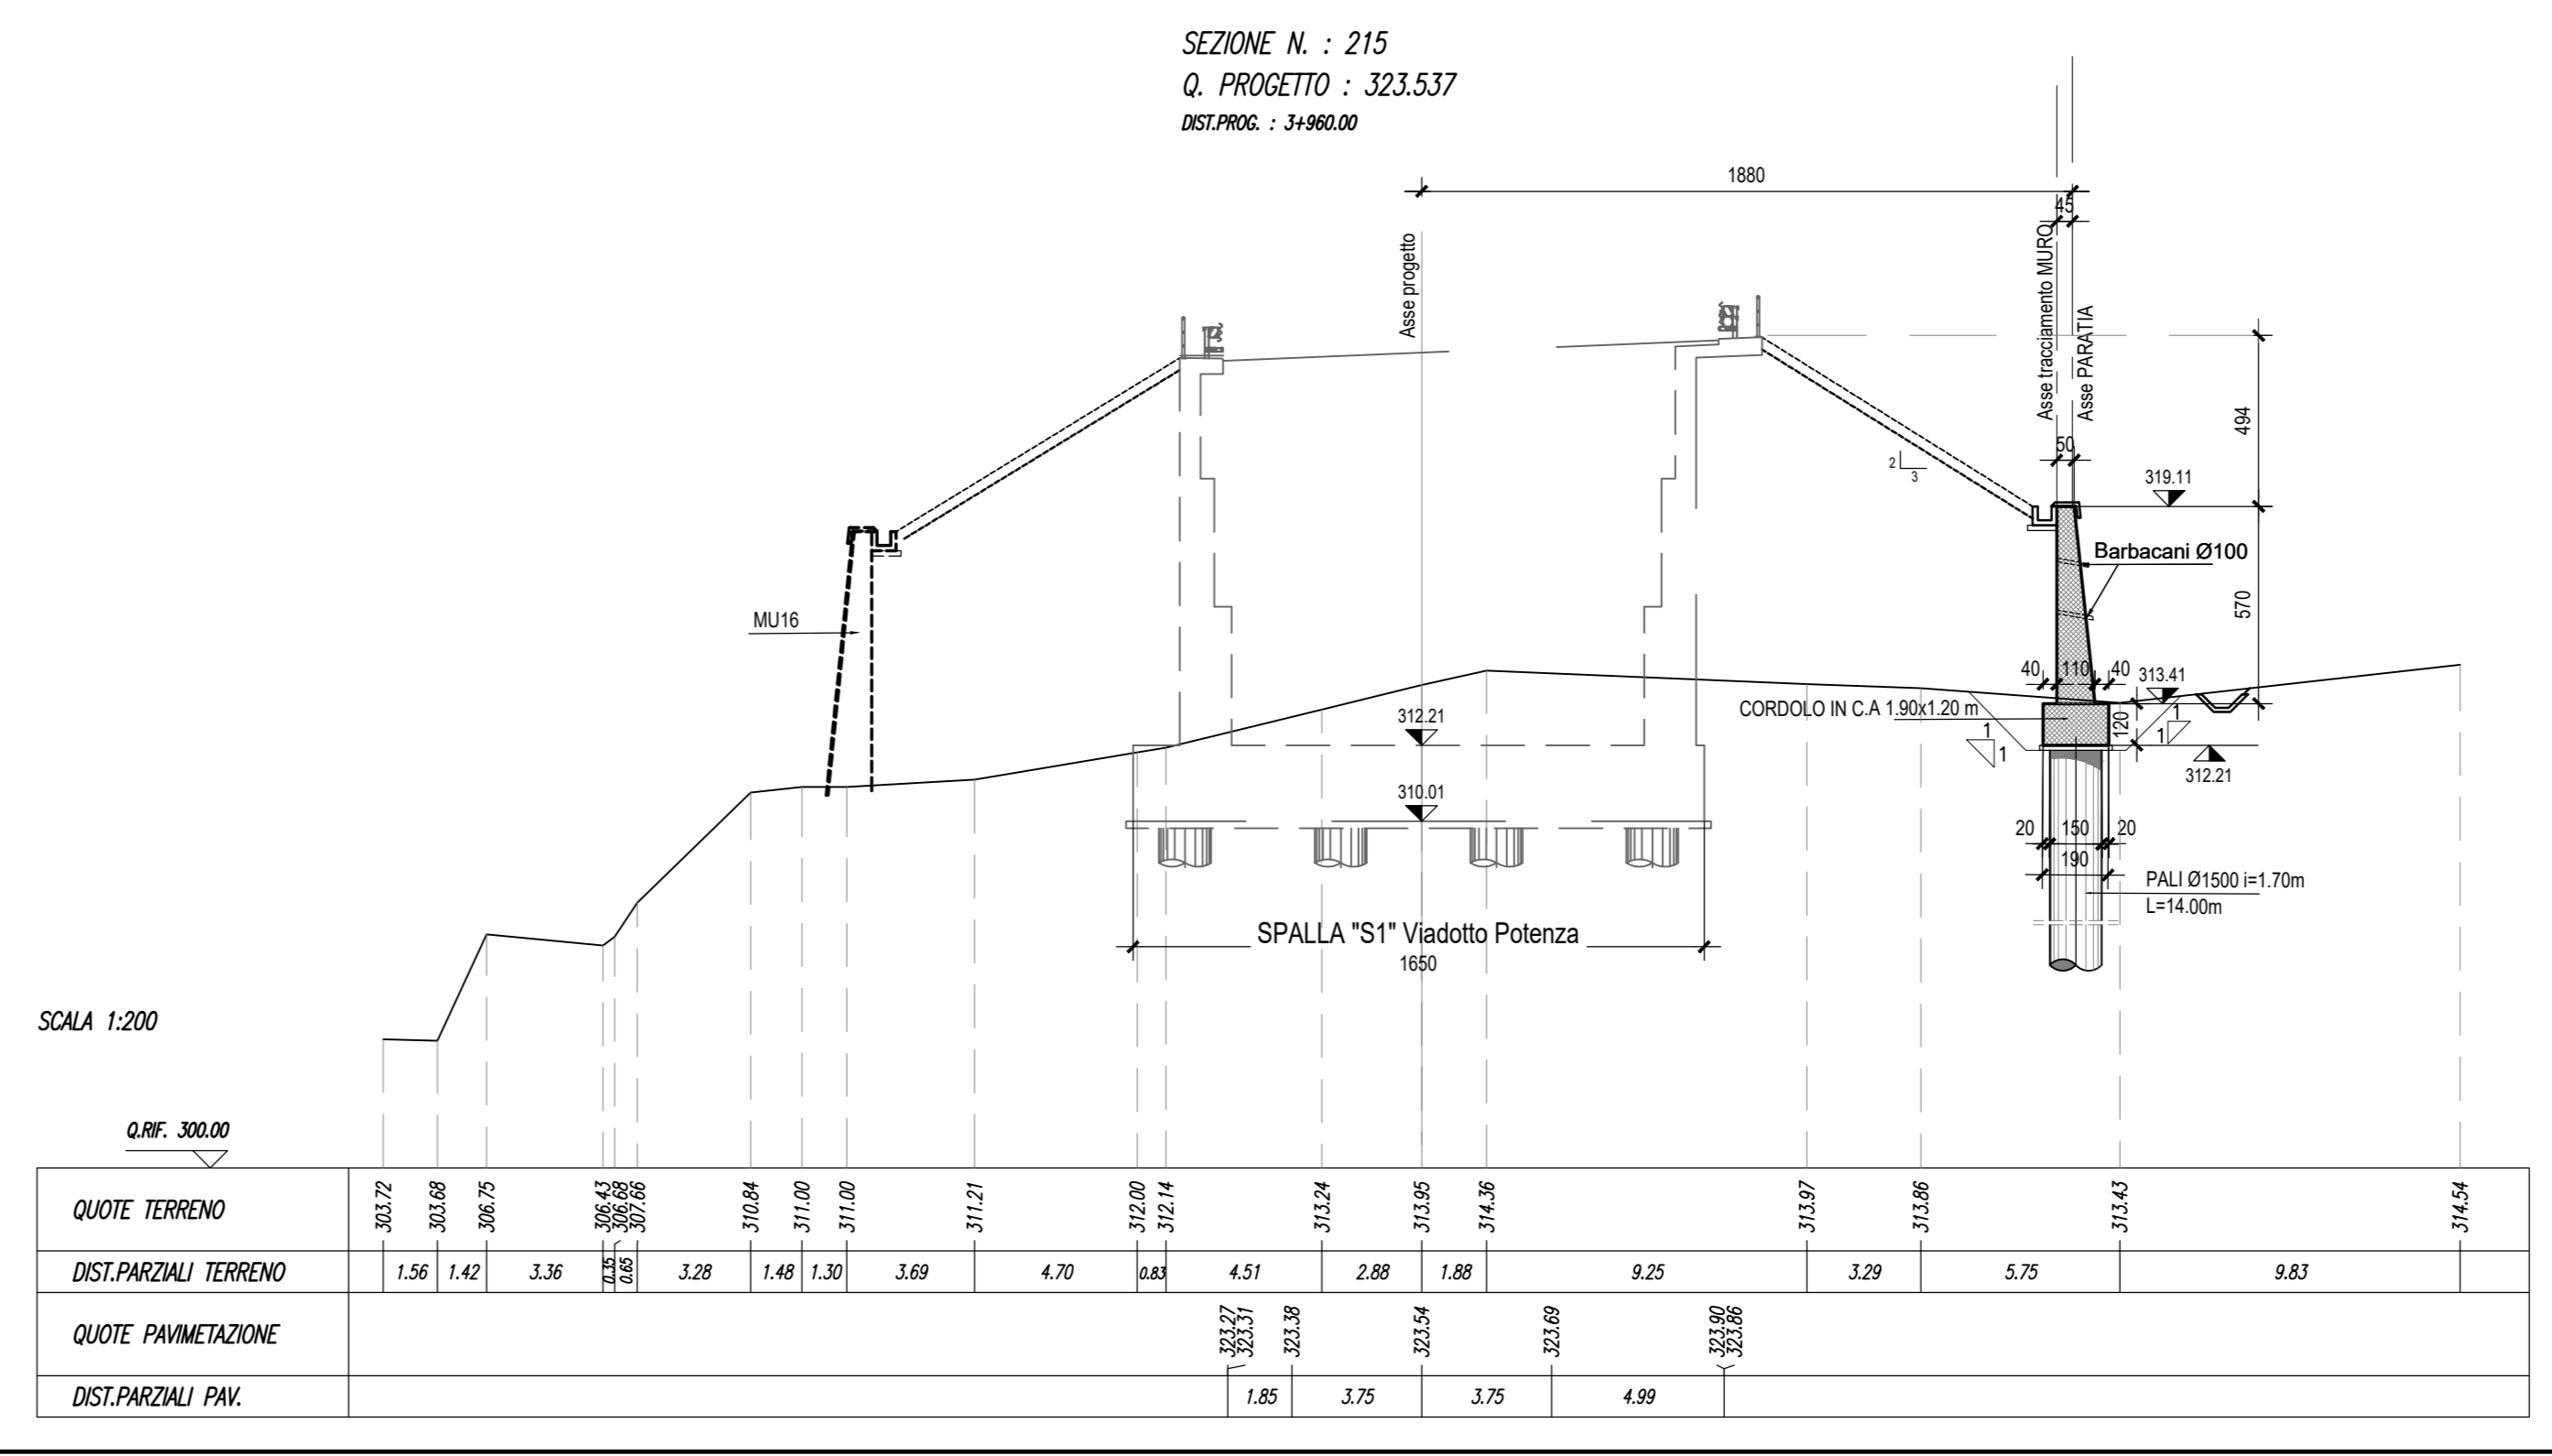
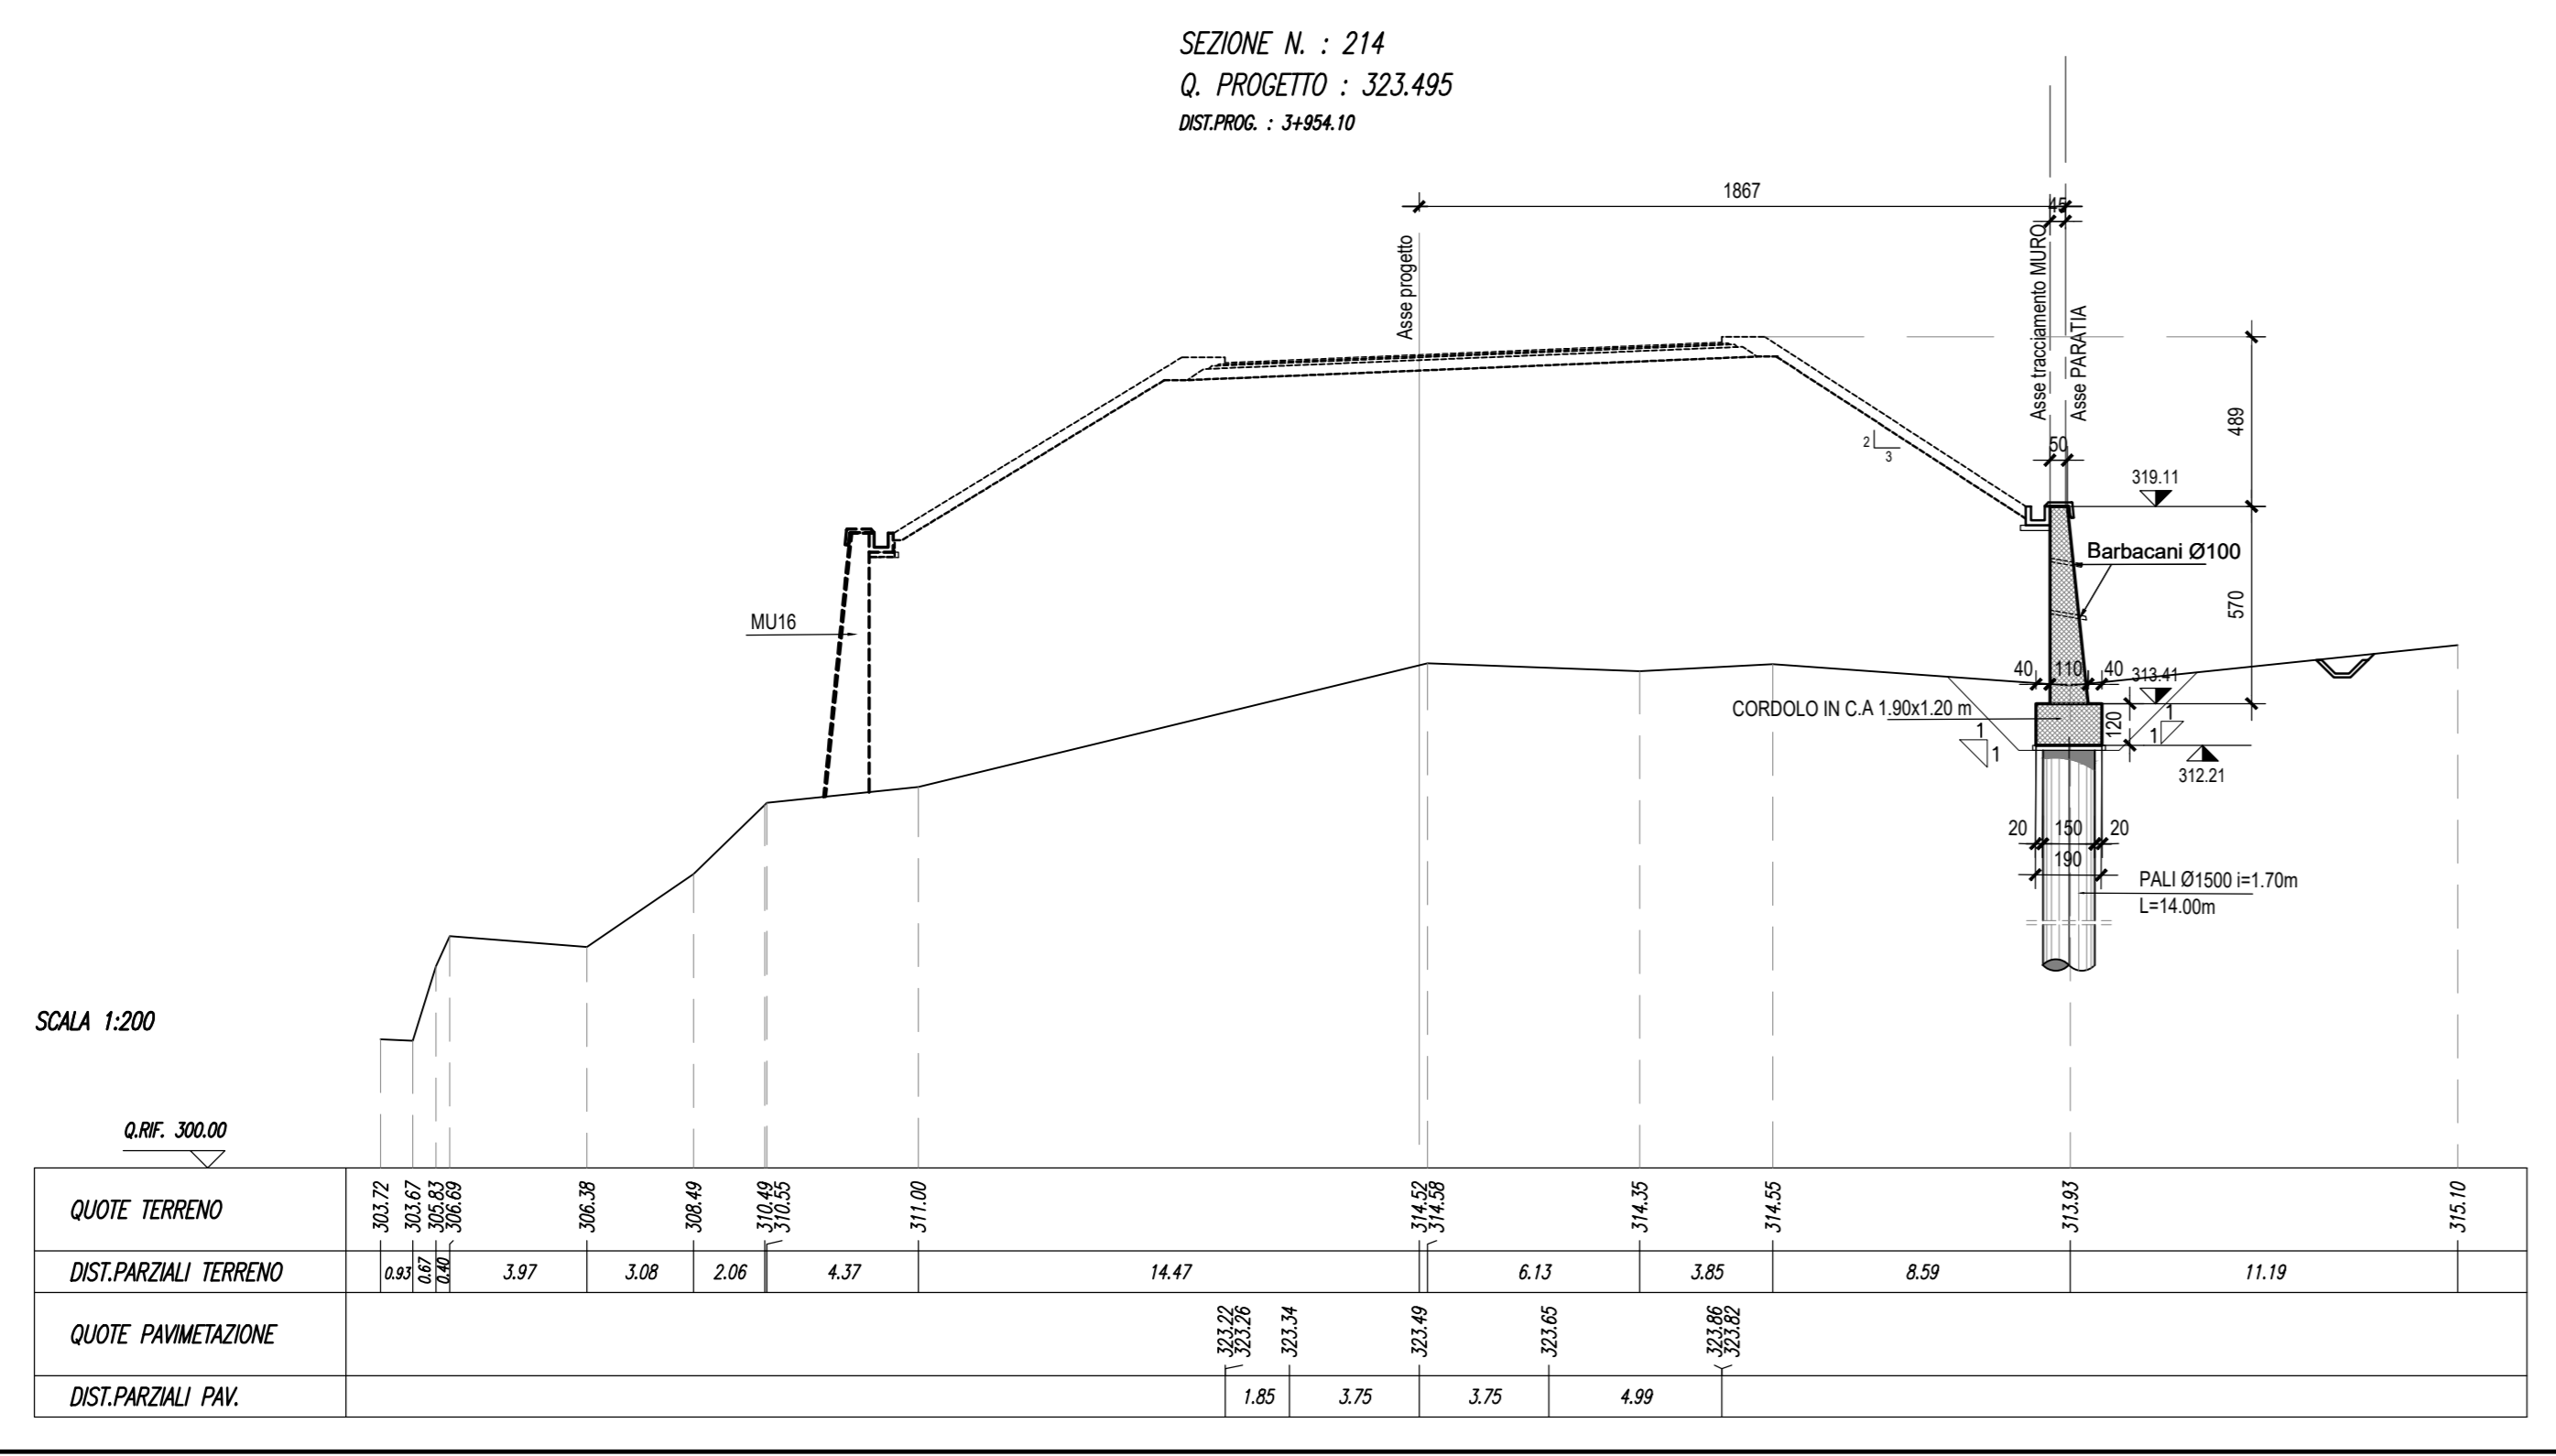
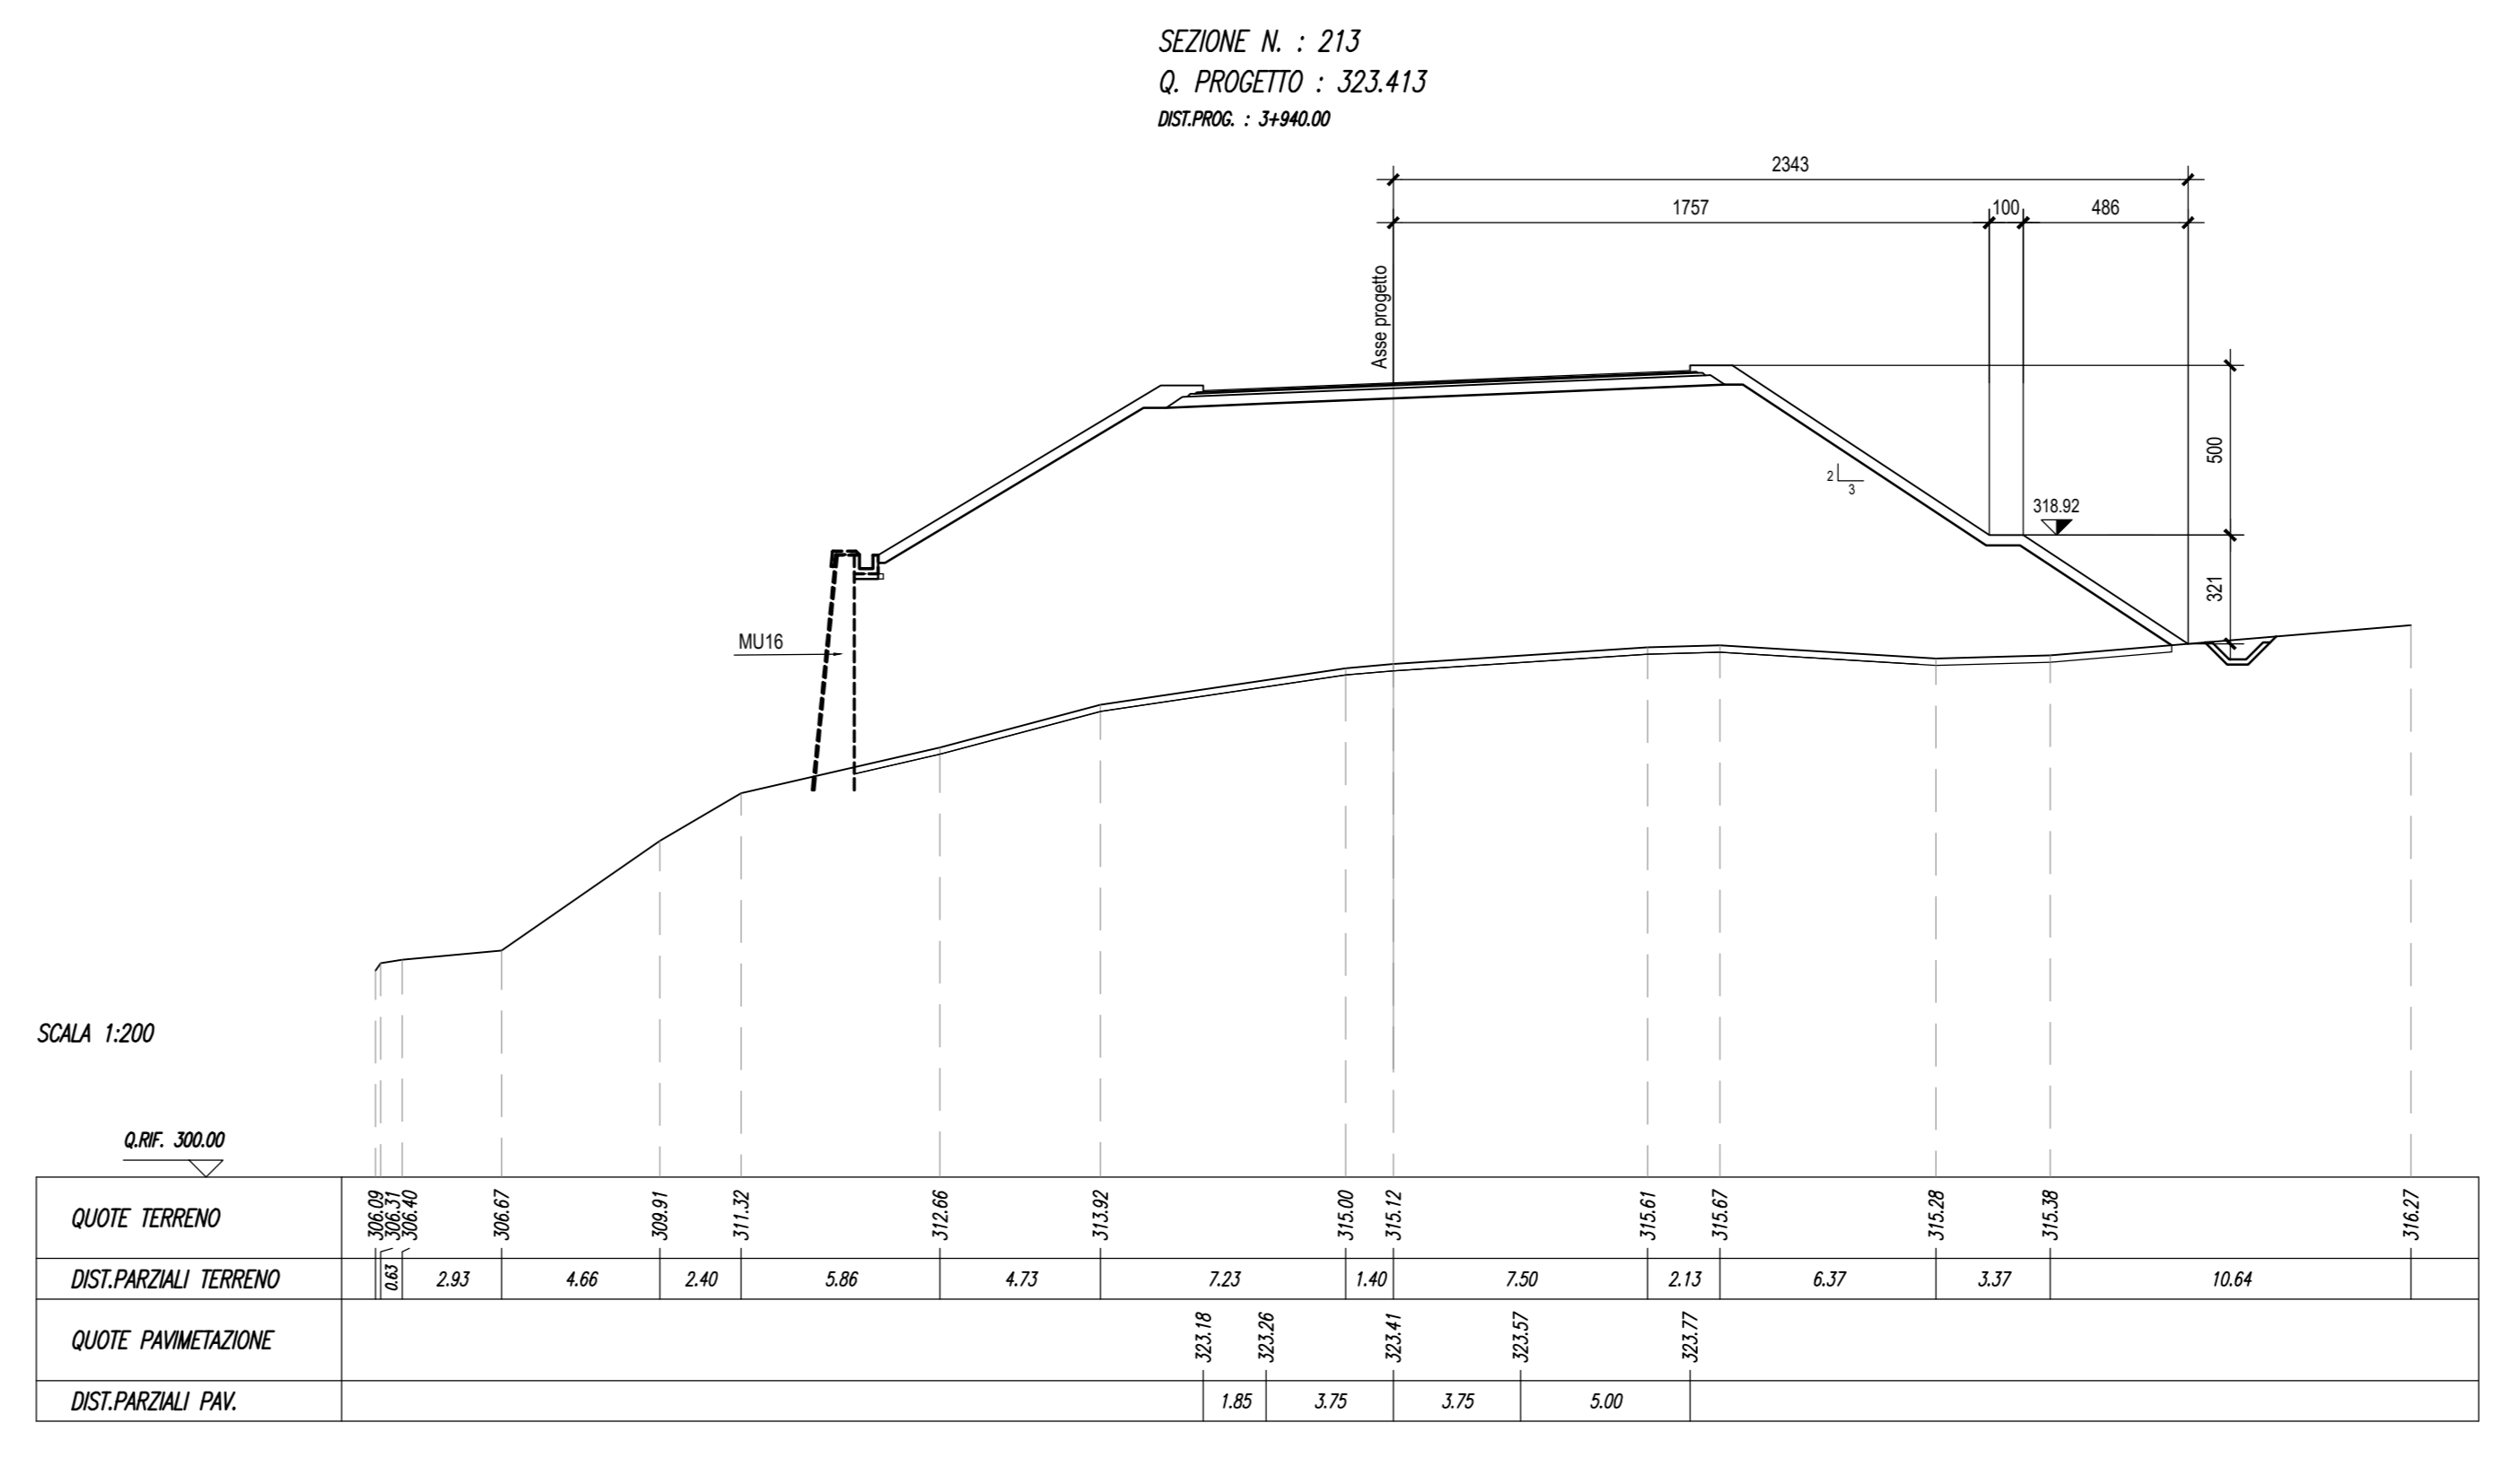
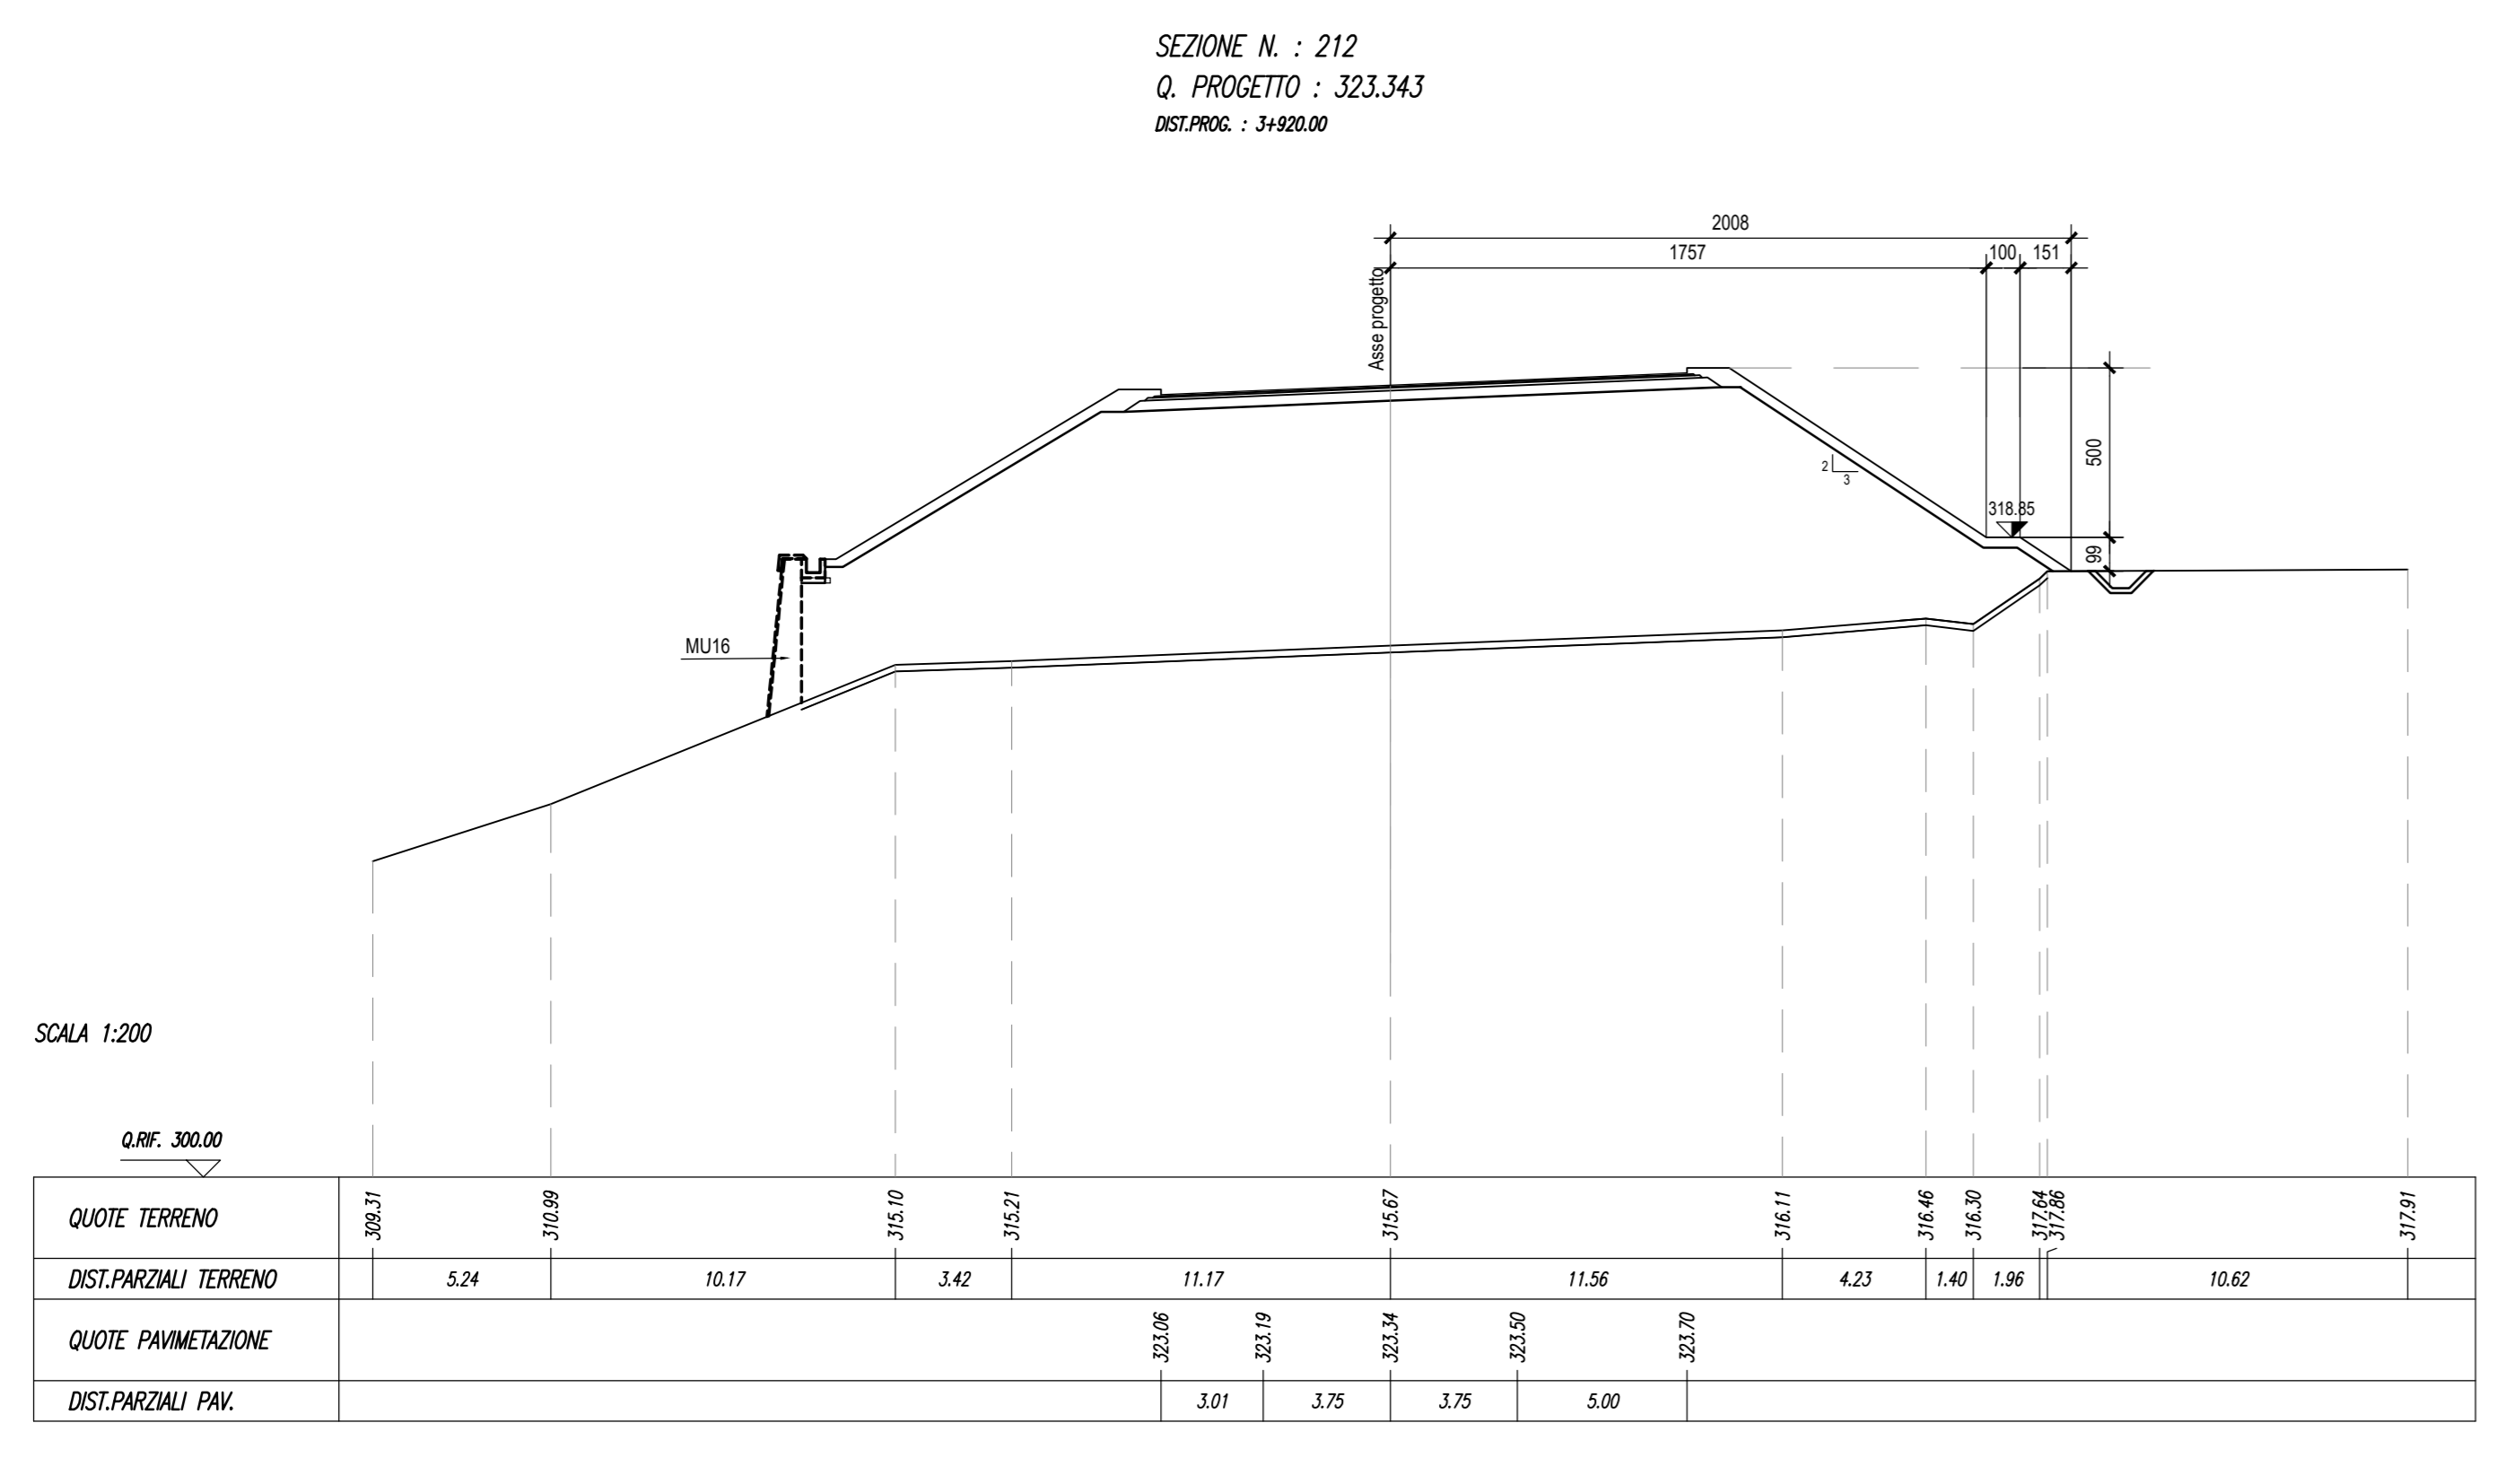
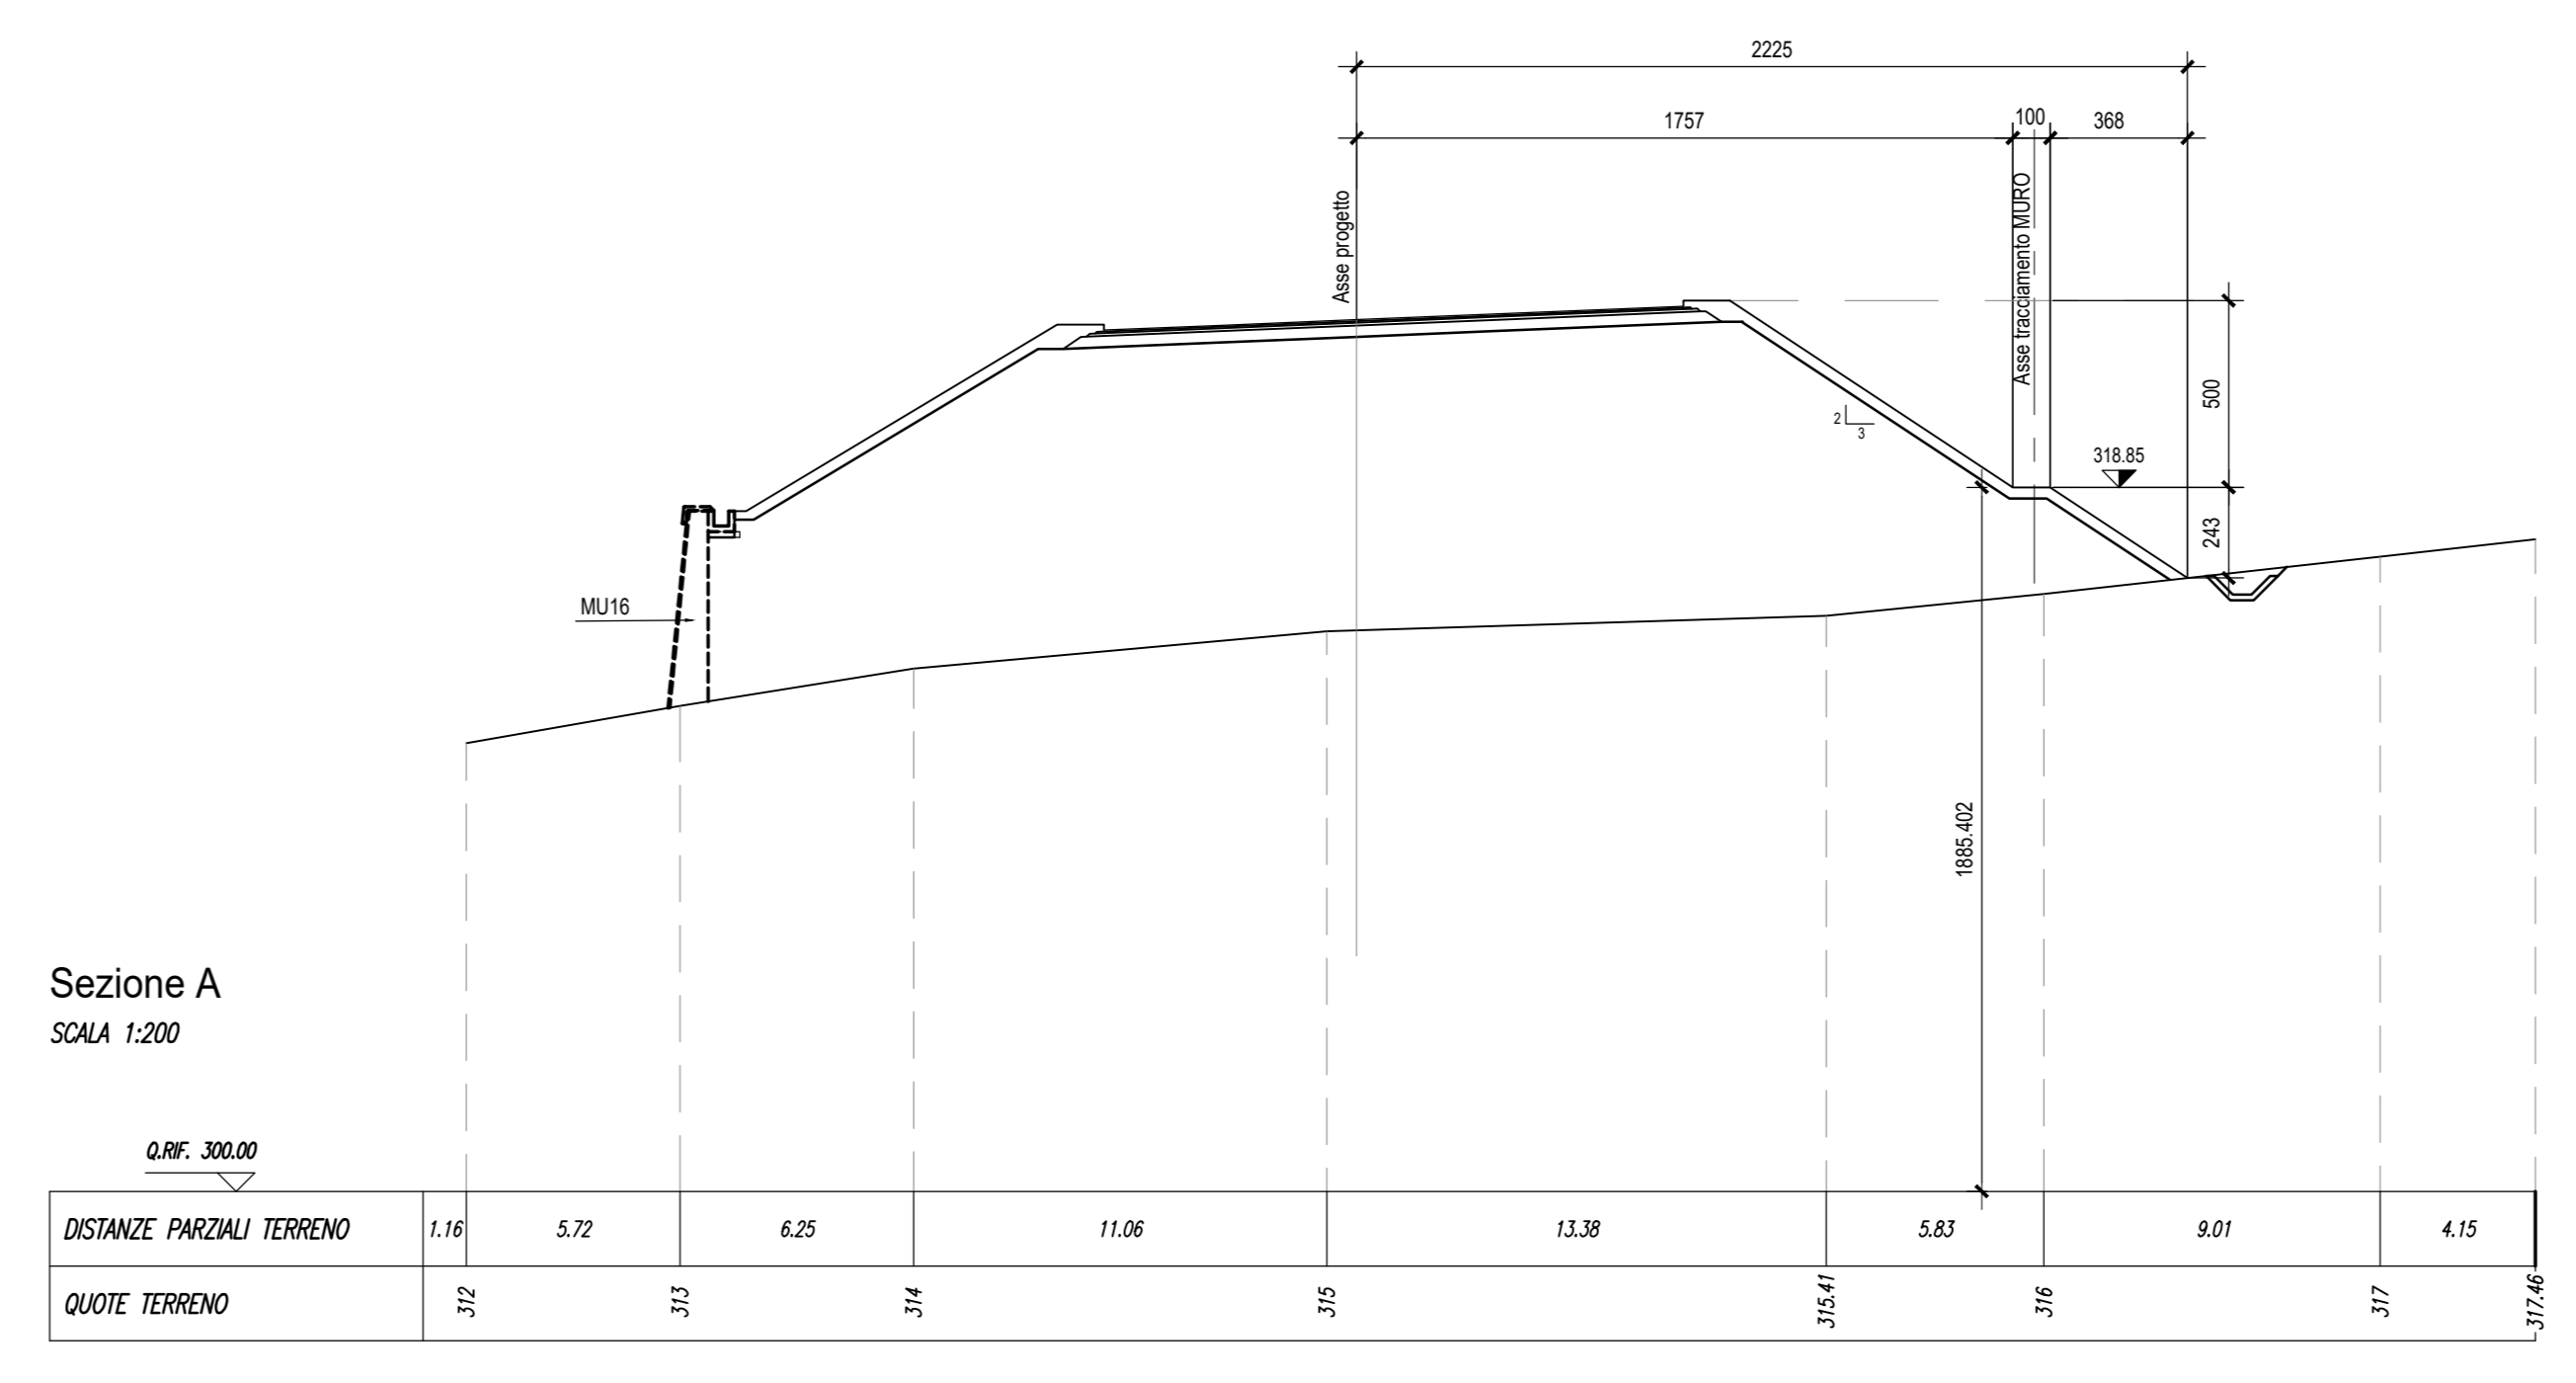


COORDINATE PALI

PALO	X	Y	Lunghezza (m)	quota testa palo
P01	2361089.5819	4783969.2051	14.0	+312.06
P02	2361087.8853	4783969.1356	14.0	+312.06
P03	2361086.2003	4783969.3459	14.0	+312.06
P04	2361084.5727	4783969.8301	14.0	+312.06
P05	2361083.0468	4783970.5752	14.0	+312.06
P06	2361081.6641	4783971.5608	14.0	+312.06
P07	2361080.4621	4783972.7603	14.0	+312.06
P08	2361079.4735	4783974.1409	14.0	+312.06
P09	2361078.7262	4783975.6652	14.0	+312.06
P10	2361078.2375	4783977.2917	14.0	+312.06
P11	2361077.9387	4783978.9652	14.0	+312.06
P12	2361077.6397	4783980.6387	14.0	+312.06
P13	2361077.3408	4783982.3122	14.0	+312.06
P14	2361077.0419	4783983.9858	14.0	+312.06

COORDINATE CORDOLO

Punto	X	Y	quota cordolo lato superiore	quota cordolo lato inferiore
CO1	2361090.9539	4783968.8962	+313.41	+312.21
CO2	2361090.5807	4783970.6574	+313.41	+312.21
CO3	2361075.9283	4783984.8239	+313.41	+312.21
CO4	4783984.8239	2361077.7978	+313.41	+312.21

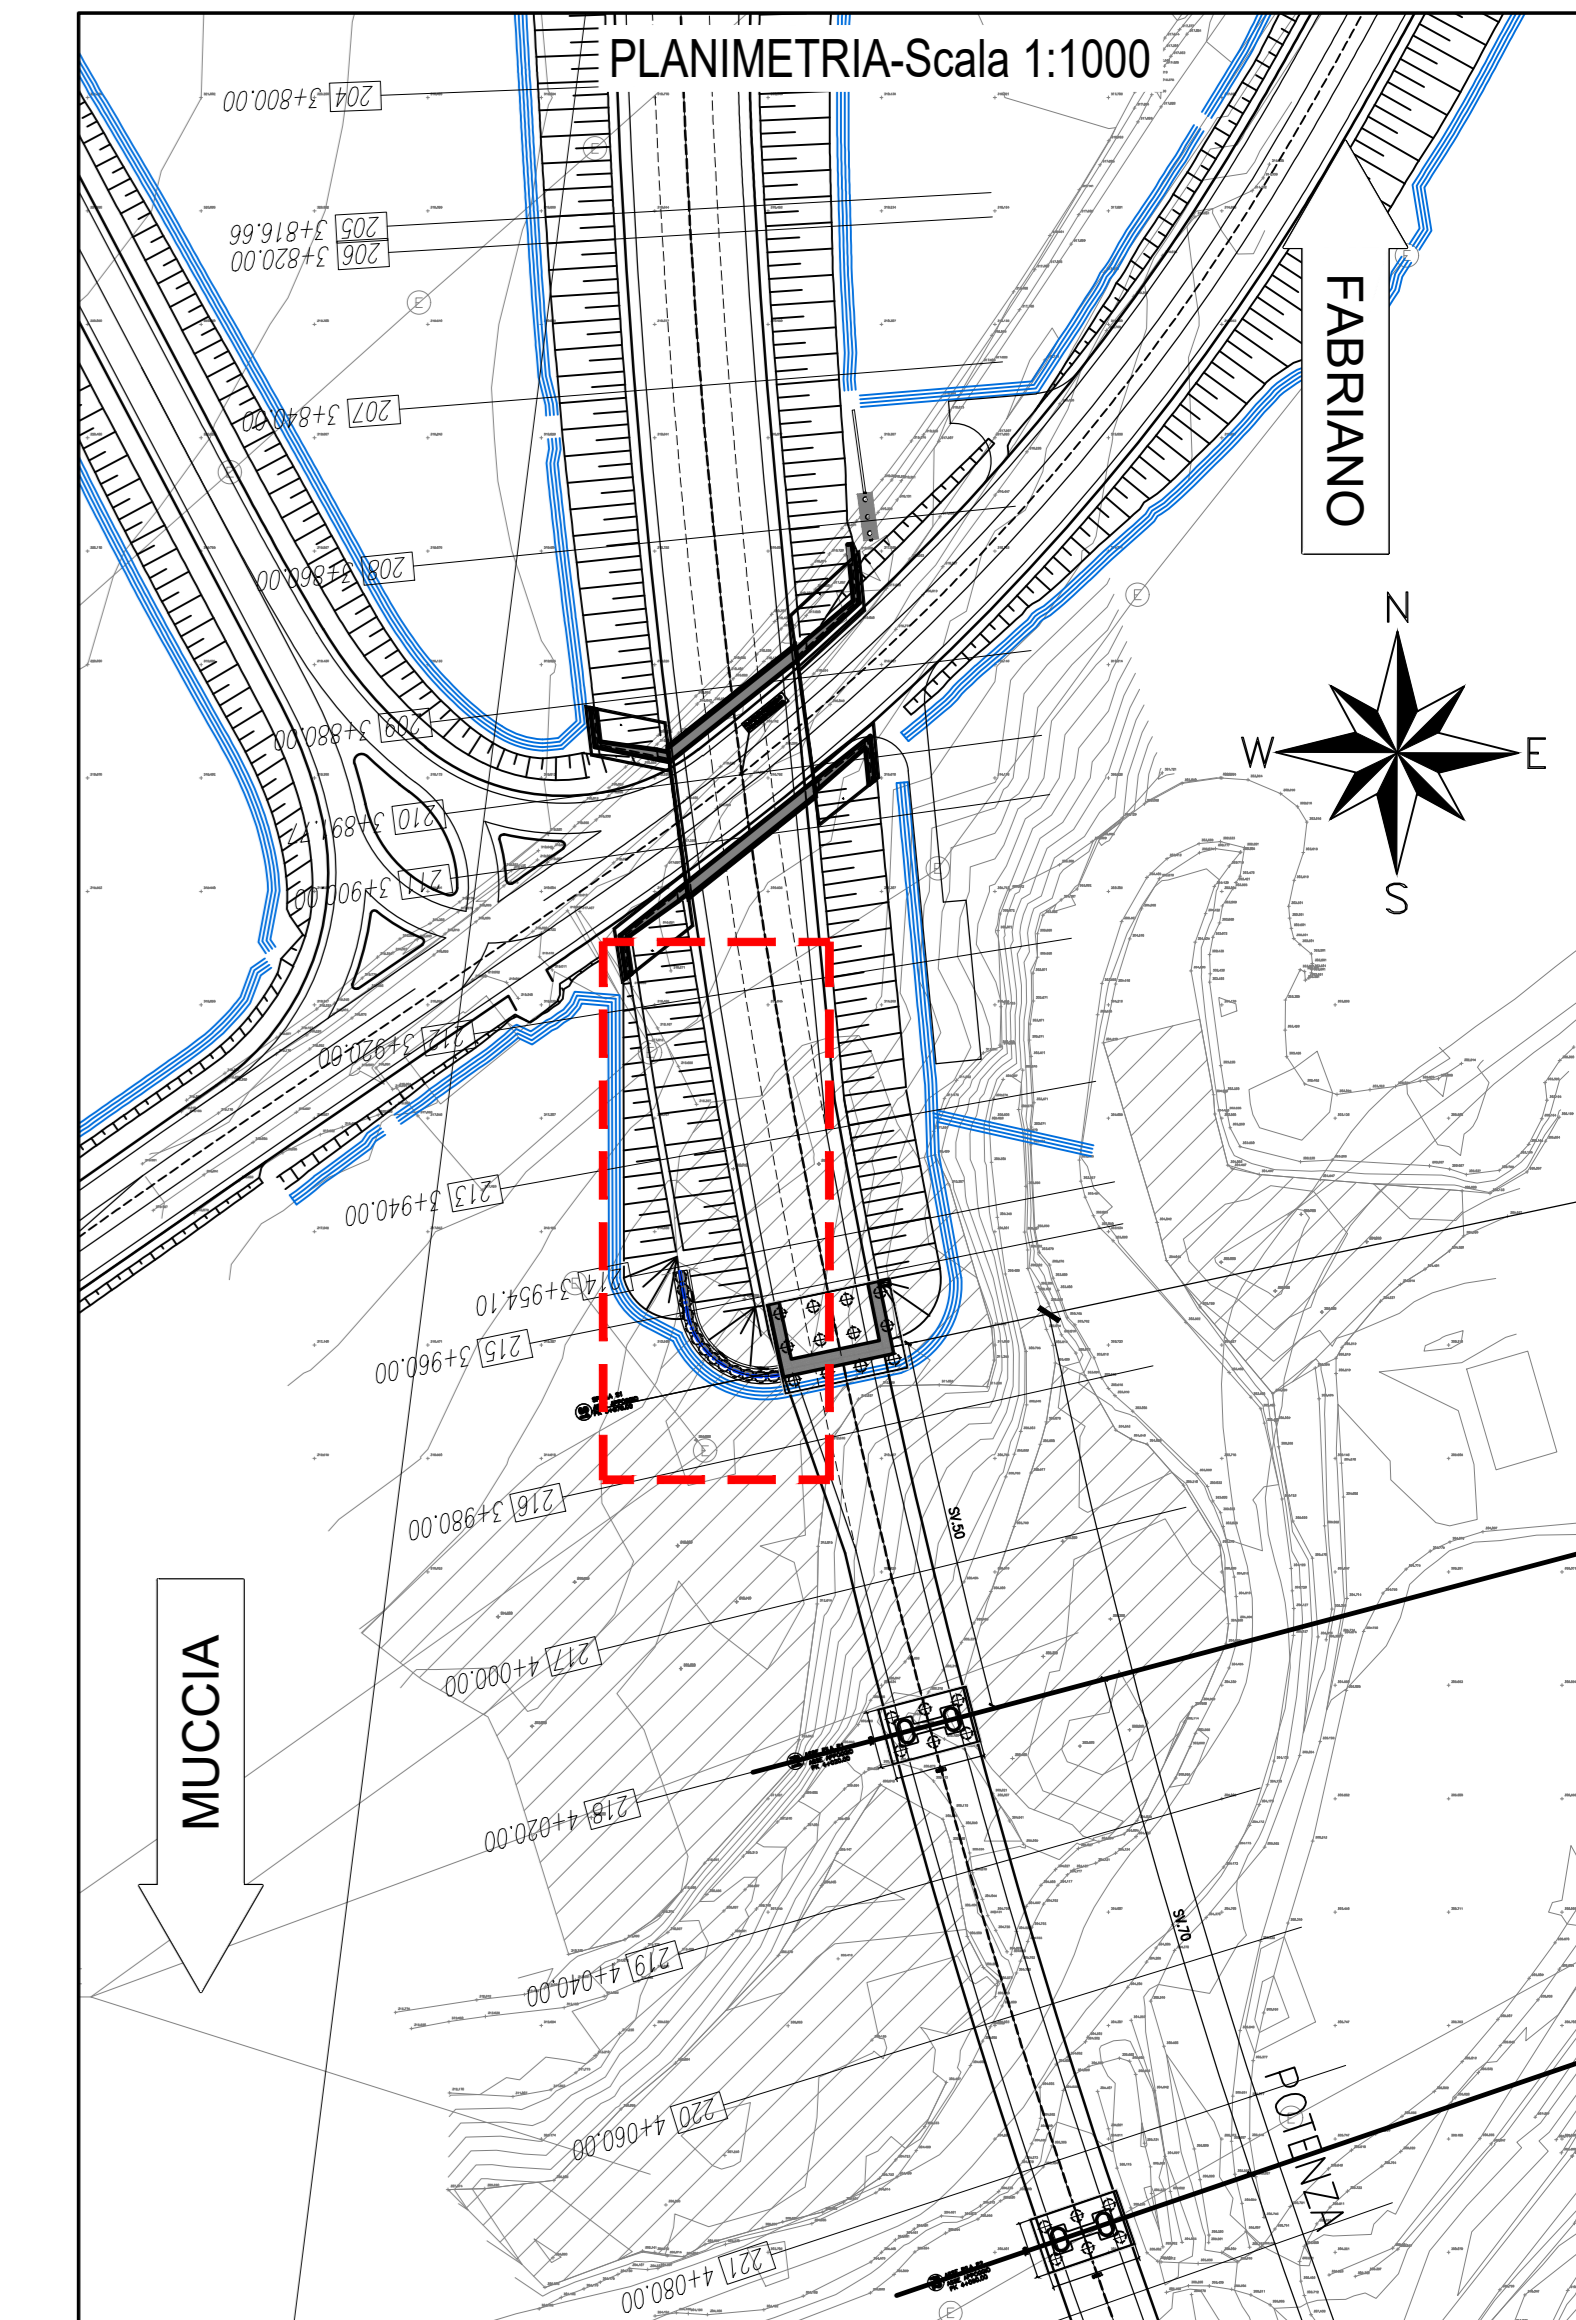

NOTA
Per i dettagli delle sezioni tipo e particolari costruttivi fare riferimento all'elaborato LOT0703213E16MU0017CRP01C



ASSE VIARIO MARCHE-UMBRIA E QUADRILATERO DI PENETRAZIONE INTERNA MAXI LOTTO 2
LAVORI DI COMPLETAMENTO DELLA DIRETTRICE PERUGIA ANCONA: SS. 318 DI "VALFABBRICA", TRATTO PIANELLO-VALFABBRICA SS. 76 "VAL PESINNO", TRATTO FOSSATO VICO - CANCELLI E ALBACINA - SERRA SAN QUIRICO "PEDEMONTANA DELLE MARCHE", TRATTO FABRIANO-MUCCIA-SFERCIA.

CONTRAENTE GENERALE: DIRPA 2 S.c.a.r.l. Ing. Federico Montanari		II Responsabile del Contratto Generale:			
PROGETTAZIONE: Partecipazioni Italia S.p.A.		ASSISTENZA ALLA PROGETTAZIONE: SGS IL PROGETTISTA:			
IL PROGETTISTA: Dott. Ing. Salvatore Lieto Order degli Ingegneri Prov. di Macerata n.117		IL GEOLOGO: Geol. Anselmo Babbini Order dei Geologi Regione Toscana n.102			
VISTO IL RESPONSABILE DEL PROCEDIMENTO: Ing. Agnino Farotti		IL COORDINATORE DELLA SICUREZZA IN FASE DI ESECUZIONE: Ing. Vincenzo Pardo			
IL DIRETTORE DEI LAVORI: Ing. Peppino Marascio		SCALA: VARE: DATA: 28.01.2022			
Codice Unico di Progetto (CUP) F12C03000050021 (assegnato CPE 20.04.2015)					
CODICE ELABORATO: LO703213E16MU0017CRP01C					
Rev.	Data	Descrizione	Redatto	Chiosellato	Approvato
A	02/08/2021	Emissione PED	SGS	C. Agostini	V. Capota
B	02/08/2021	Emissione PED	SGS	C. Agostini	V. Capota
C	28.01.2022	Emissione a seguito istruttoria AVGS del 22/12/2021	SGS	C. Agostini	V. Capota