
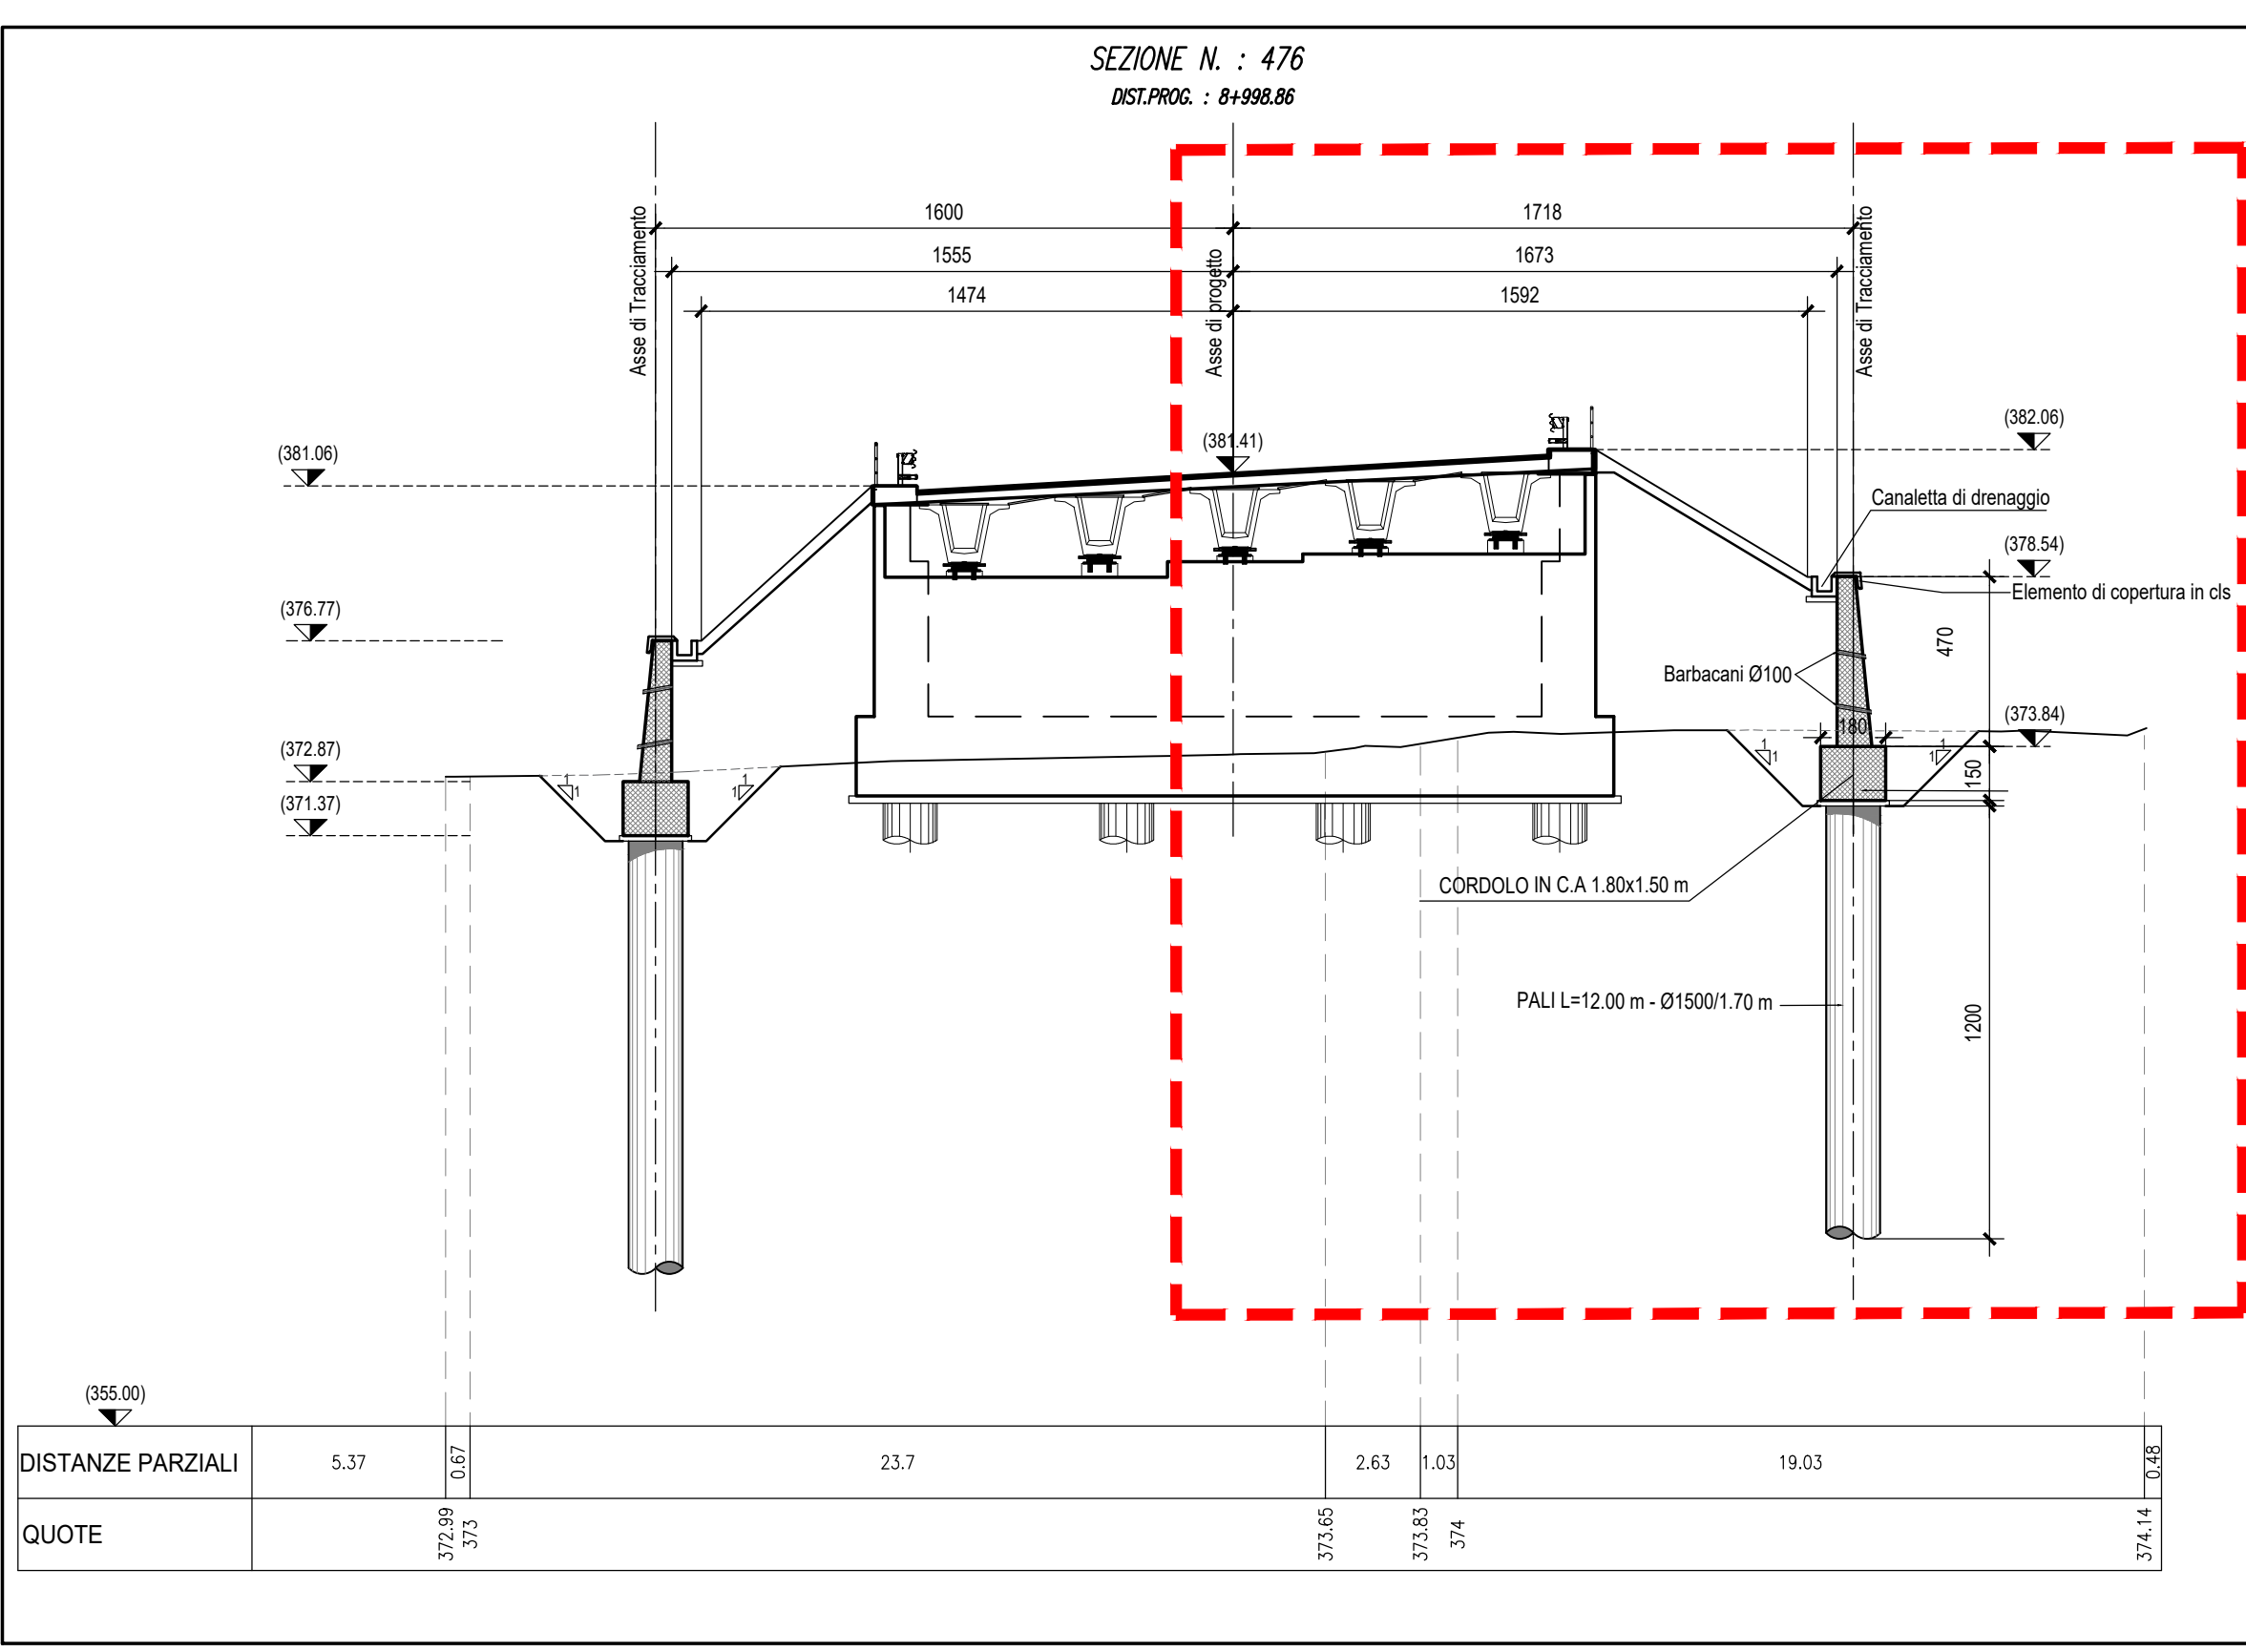


Nota: Per i dettagli delle sezioni tipo e particolari costruttivi fare riferimento all'elaborato: LO703213E160M0000TV02

COORDINATE CORDOLO			
		Quota lato superiore	Quota lato inferiore
C1	X	2361231.743	373.84
	Y	4779415.062	372.84
C2	X	2361233.454	373.84
	Y	4779414.504	372.84
C3	X	2361238.085	373.84
	Y	4779405.973	372.84
C4	X	2361237.373	373.84
	Y	4779404.304	372.84

COORDINATE PALI			
		Lunghezza (m)	Quota testa palo
P1	X	2361232.343	12.00
	Y	4779413.771	372.19
P2	X	2361232.231	12.00
	Y	4779412.079	372.19
P3	X	2361232.499	12.00
	Y	4779410.403	372.19
P4	X	2361233.132	12.00
	Y	4779408.830	372.19
P5	X	2361234.099	12.00
	Y	4779407.436	372.19
P6	X	2361235.353	12.00
	Y	4779406.293	372.19
P7	X	2361236.829	12.00
	Y	4779405.456	372.19

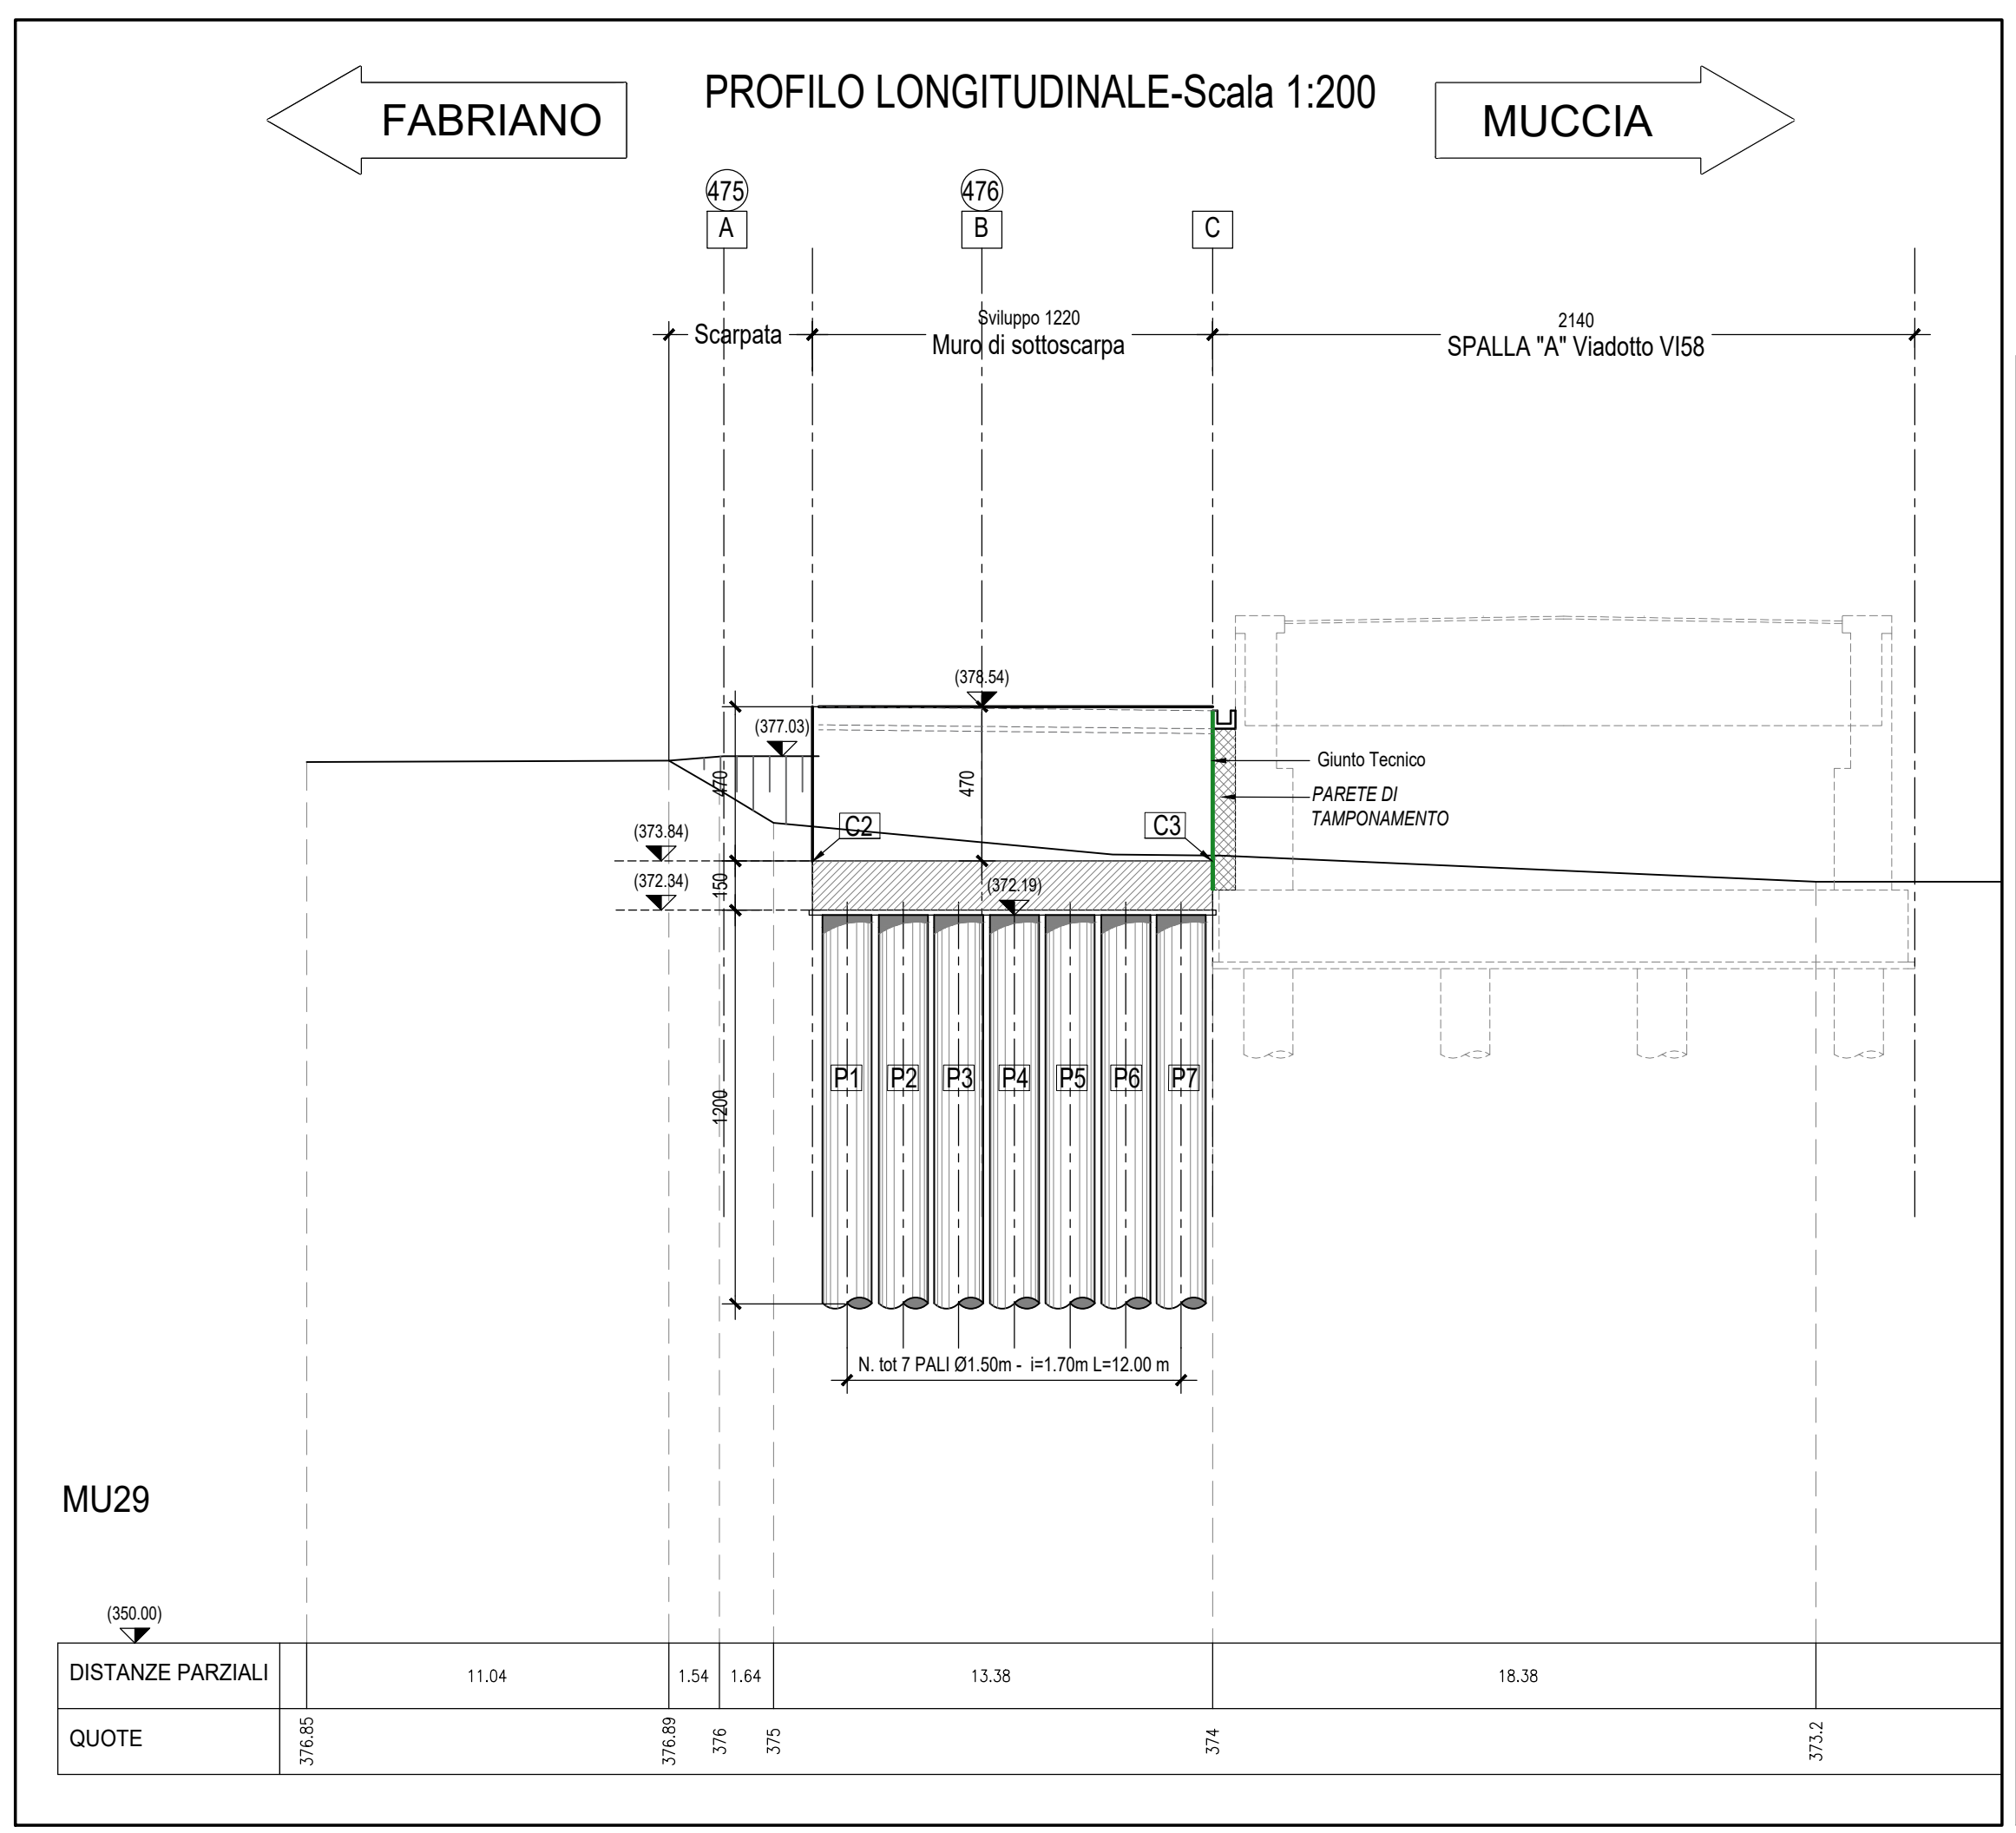

QUADRILATERO
Marche Umbria S.p.A.

**ASSE VIARIO DI PENETRAZIONE INTERNA
MAXI LOTTO 2**

LAVORI DI COMPLETAMENTO DELLA DIRETTRICE PERUGIA ANCONA:
SS. 318 DI "VALFABBRICA", TRATTO PIANELLO - VALFABBRICA
SS. 76 "VAL D'ESINO", TRATTO FOSSATO VICO - CANCELLI E ALBACINA - SERRA SAN QUIRICO
"PEDEMONTANA DELLE MARCHE", TRATTO FABRIANO-MUCCIA-SFERCIA.

PERIZIA DI VARIANTE

CONTRAENTE GENERALE: DIRPA 2 s.c.a.r.l.	Il Responsabile del Contraente Generale: Ing. Federico Montanari				
PROGETTAZIONE: Partecipazioni Italia S.p.A.	ASSISTENZA ALLA PROGETTAZIONE: SGS				
IL PROGETTISTA: Dott. Ing. Salvatore Lieto Ordine degli Ingegneri Prov. di Mantova n.1147	IL PROGETTISTA: Ing. Valtter Capata				
IL GEOLOGO: Geol. Amedeo Babbini Ordine dei Geologi Regione Toscana n.1032					
VISTO IL RESPONSABILE DEL PROCEDIMENTO: Ing. Iginio Farotti	IL COORDINATORE DELLA SICUREZZA IN FASE DI ESECUZIONE: Ing. Vincenzo Pardo	IL DIRETTORE DEI LAVORI: Ing. Peppino Marascio			
2.1.3 - PEDEMONTANA DELLE MARCHE 3° Stralcio funzionale - Castelraimondo Nord - Castelraimondo Sud 4° Stralcio funzionale - Castelraimondo Sud - Inneso SS77 a Muccia OPERE D'ARTE MINORI Muro di sottoscarpa dal km 8+895 al km 9+005 Pianta, profilo e sezioni trasversali		SCALA: VARIE DATA: 28.01.2022			
Codice Unico di Progetto (CUP) F12C03000050021 (assegnato CIPE 20.04.2015)					
CODICE ELABORATO: Opera Tratto Settore CEE WBS M.doc. n° progr. Rev. LO703 213 E 16 MU0029 CRP 01 D					
Rev.	Data	Descrizione	Redatto	Controllato	Approvato
B	LUGLIO 2020	Emissione interna	PROGIN	M.Perrino	S. Lieto
C	23.07.2021	Emissione PED	SGS	C.Agostini	V.Capata
D	28.01.2022	Emissione a seguito Istruttoria ANS del 22.12.2021	SGS	C.Agostini	V.Capata