ARMATURA PALI ø1500 (L=7.40 m)

Scala 1:50

SEZIONE 1-1

Scala 1:20

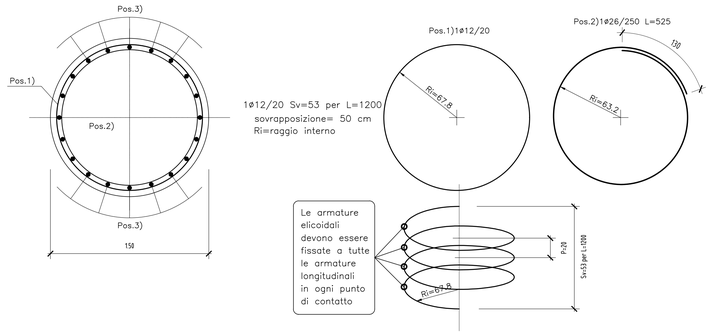

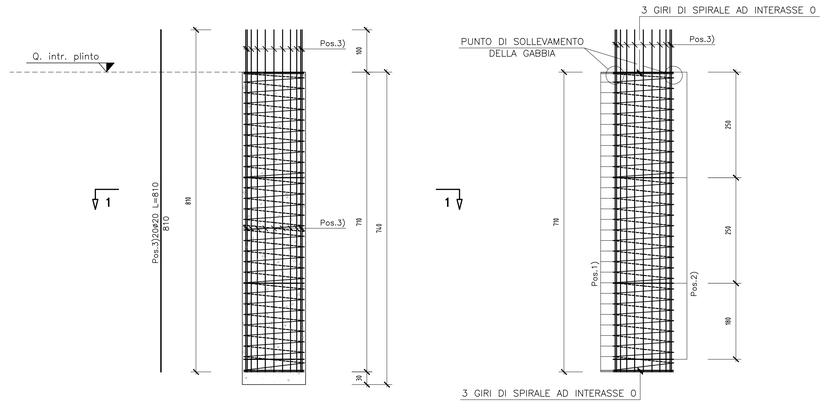

ARMATURA MURO

SEZIONE LONGITUDINALE

Scala 1:50

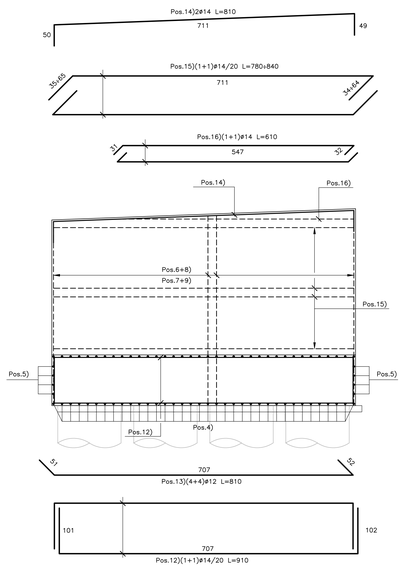

SEZIONE TRASVERSALE

Scala 1:50

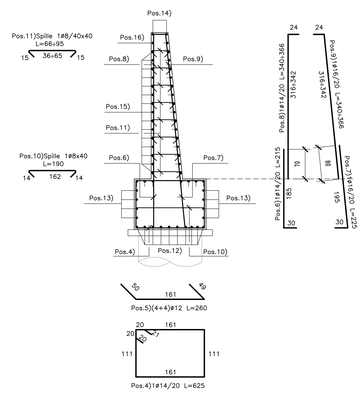

N.B.:

- Le lunghezze sono espresse in cm.
- Ultima pos. è la n° 16.

N.B.: PER LA TABELLA MATERIALI FARE RIFERIMENTO ALL'ELABORATO: L0703212E14GA0000TV101

QUADRILATERO Marche Umbria S.p.A.

ASSE VIARIO MARCHE-UMBRIA
E QUADRILATERO DI PENETRAZIONE INTERNA
MAXI LOTTO 2

LAVORI DI COMPLETAMENTO DELLA DIRETTRICE PERUGIA ANCONA:
SS. 318 DI "VALFABBRICA", TRATTO PIANELLO -VALFABBRICA
SS. 76 "VAL D'ESINO", TRATTI FOSSATO VICO - CANCELLI E ALBACINA - SERRA SAN QUIRICO
"PEDEMONTANA DELLE MARCHE", TRATTO FABRIANO-MUCCIA-SFERCIA.

PERIZIA DI VARIANTE

CONTRAENTE GENERALE: DIRPA 2 s.c.a r.l.

Il Responsabile del Contraente Generale: Firmato digitalmente da: ZANCHINI DI CASTIGLIONCHIO GIACOMO Data: 15/12/2022 11:54:50

PROGETTAZIONE: Partecipazioni Italia S.p.A.

IL PROGETTISTA: Dott. Ing. Salvatore Lieto
Ordine degli Ingegneri Prov. di Mantova n.1147

IL GEOLOGO: Geol. Amedeo Babbini
Ordine dei Geologi Regione Toscana n.1032

Il Geologo 2022.12.15 11:55:42

ASSISTENZA ALLA PROGETTAZIONE: TECNOSTRUTTURE S.r.l.

VISTO IL RESPONSABILE DEL PROCEDIMENTO: Babbini Amedeo 2022.12.15 12:36:45 — Ing. Iginio Farotti

IL COORDINATORE DELLA SICUREZZA IN FASE DI ESECUZIONE: Ing. Vincenzo Pardo 2023.02.13 11:49:25 — VISTO IL CSE

IL DIRETTORE DEI LAVORI: Ing. Peppino Marascio — Firmato digitalmente da: 2022.12.15 12:36:45 DIRETTORE DEI LAVORI Ing. Peppino Marascio

2.1.3 - PEDEMONTANA DELLE MARCHE
1° Stralcio funzionale - Castelraimondo Nord - Castelraimondo Sud
4° Stralcio funzionale - Castelraimondo Sud - Imesto SS77 a Muccia
OPERE D'ARTE MINORI
MURO DI SOTTOSCARPA IN DX DA Km 9+504 AL Km 9+548
Armatura cordolo e pali Concio 5

SCALE: 1:50/20

DATA: *Settembre 2021*

Codice Unico di Progetto (CUP) F12C03000050021 (assegnato CIPE 20.04.2015)

CODICE ELABORATO: Opera L O | Tratto 7 0 3 | Settore 2 1 3 | CEE E | WBS 1 6 | M U 0 0 3 1 | Id.doc. A R M | d'ordine 0 5 | Rev. A

Rev.	Data	Descrizione	Redatto		Controllato	Approvato
A	Sett. 2021	Emissione	Tecnostrutture	Tecnostrutture	A. Tosioni	S. Lieto

A0 - 1189 x 841