



SEZIONE A-A

Scala 1:25

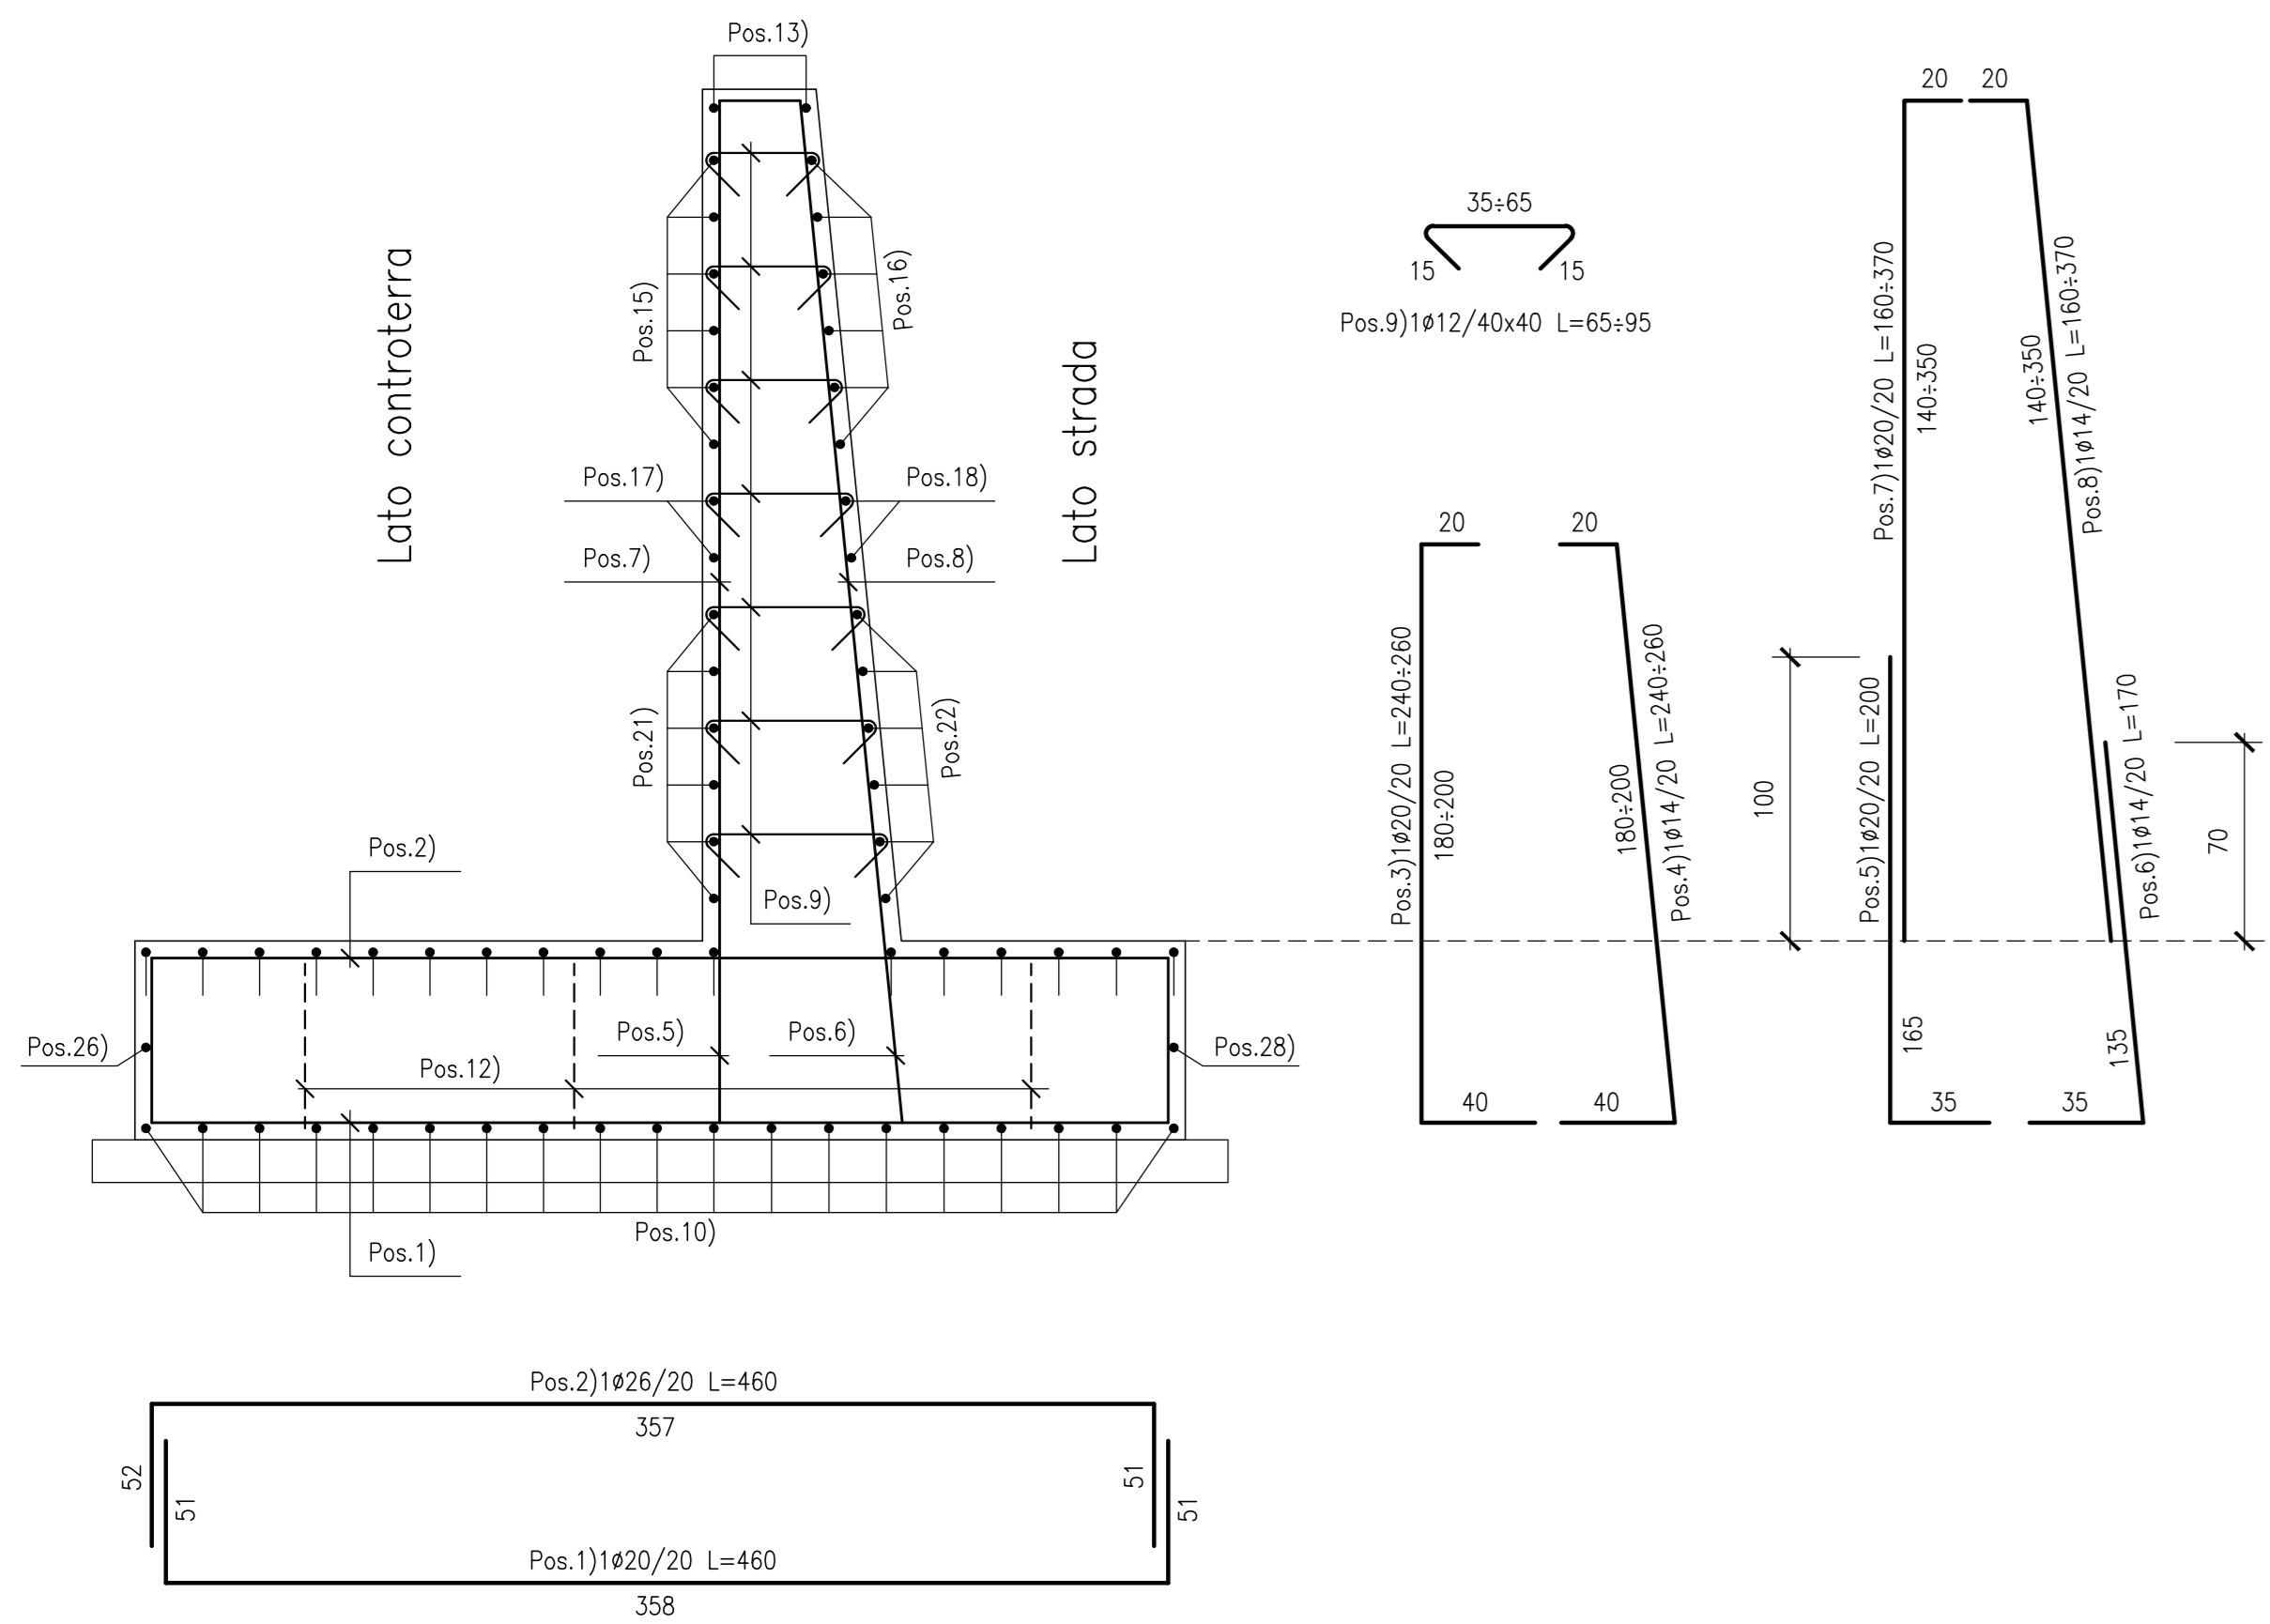


SEZIONE B-B

Scala 1:25

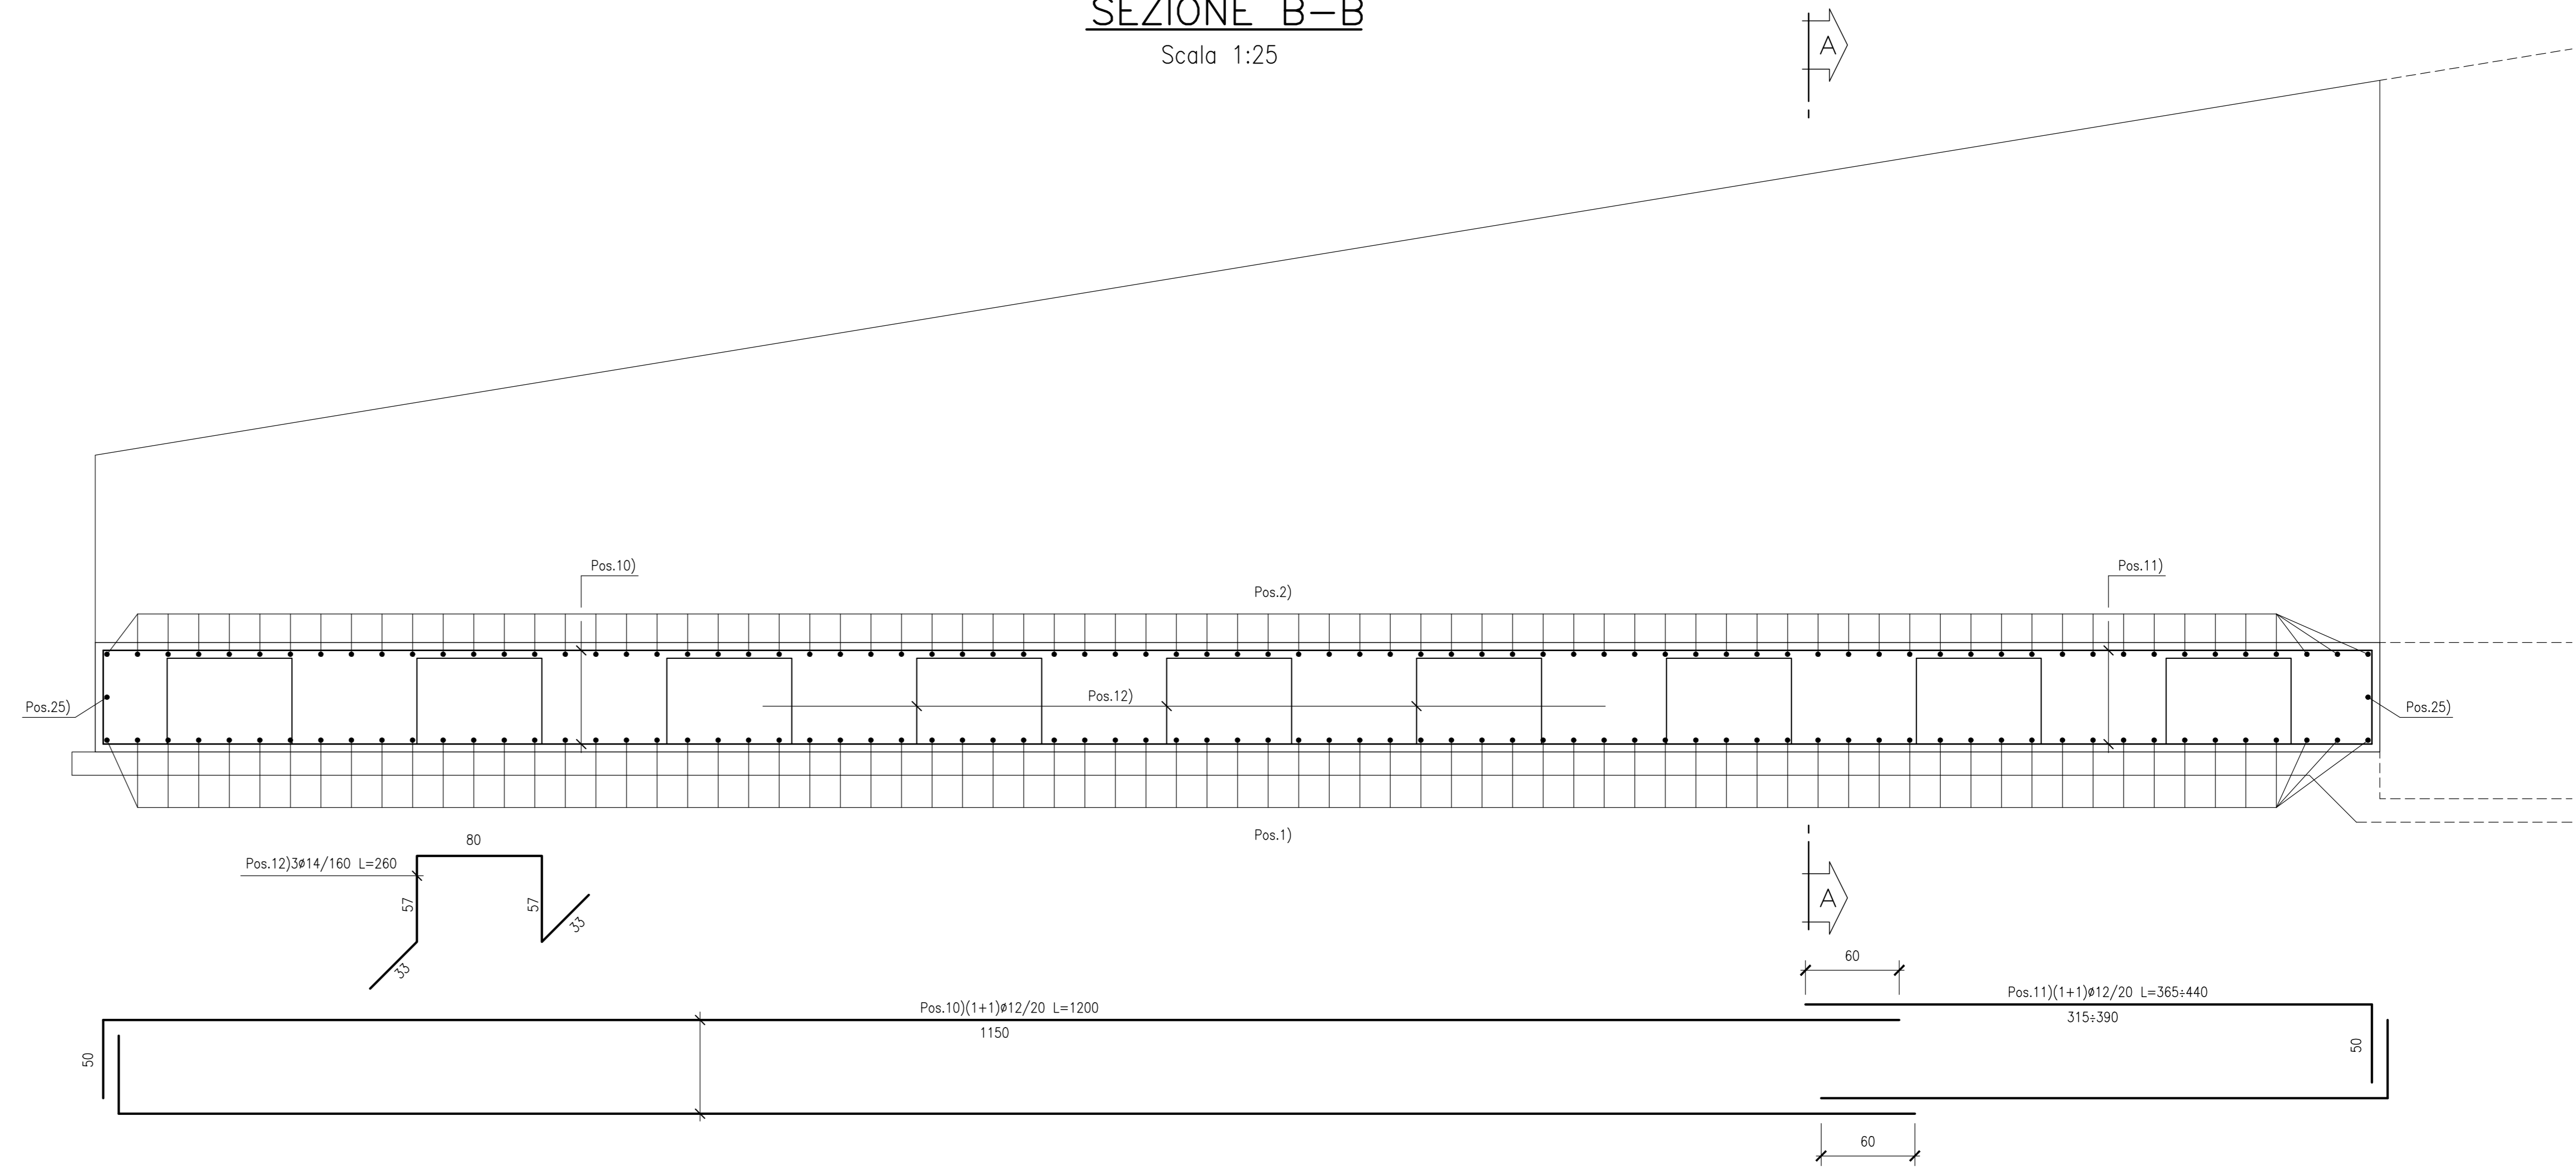


PIANTA ALLO SPICCATO

Scala 1:50

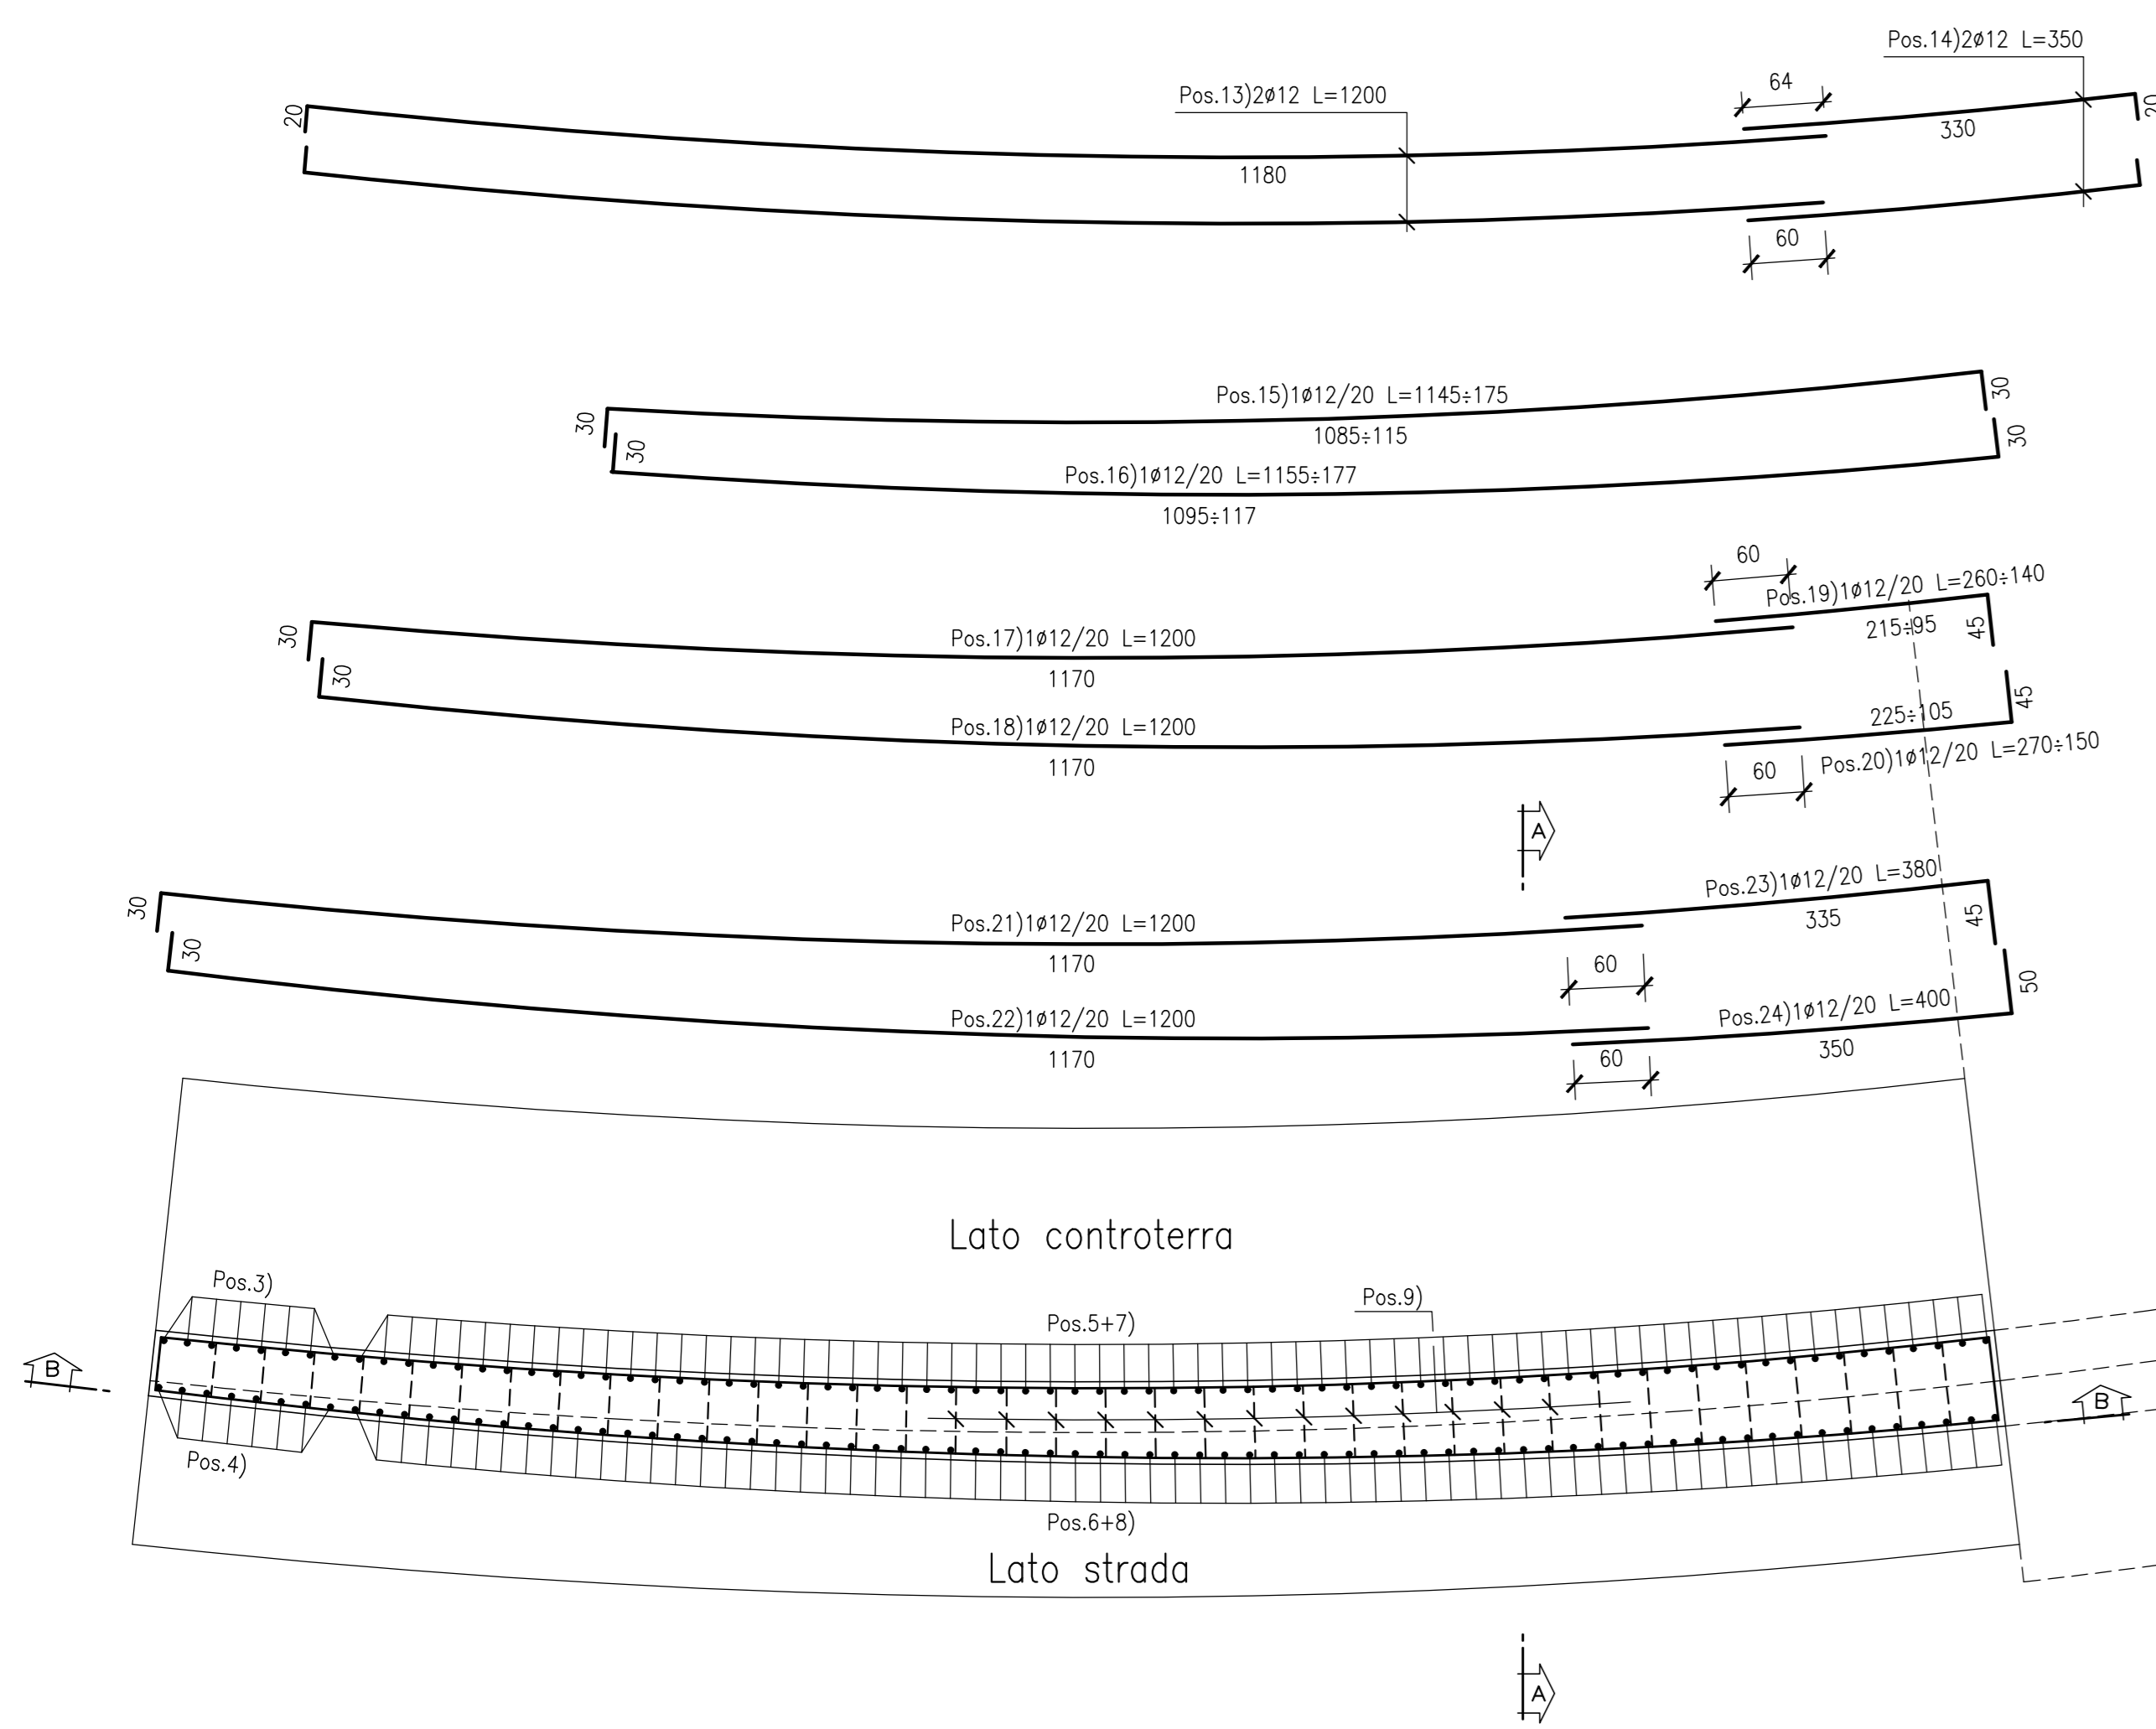

PIANTA FONDAZIONI

Scala 1:50

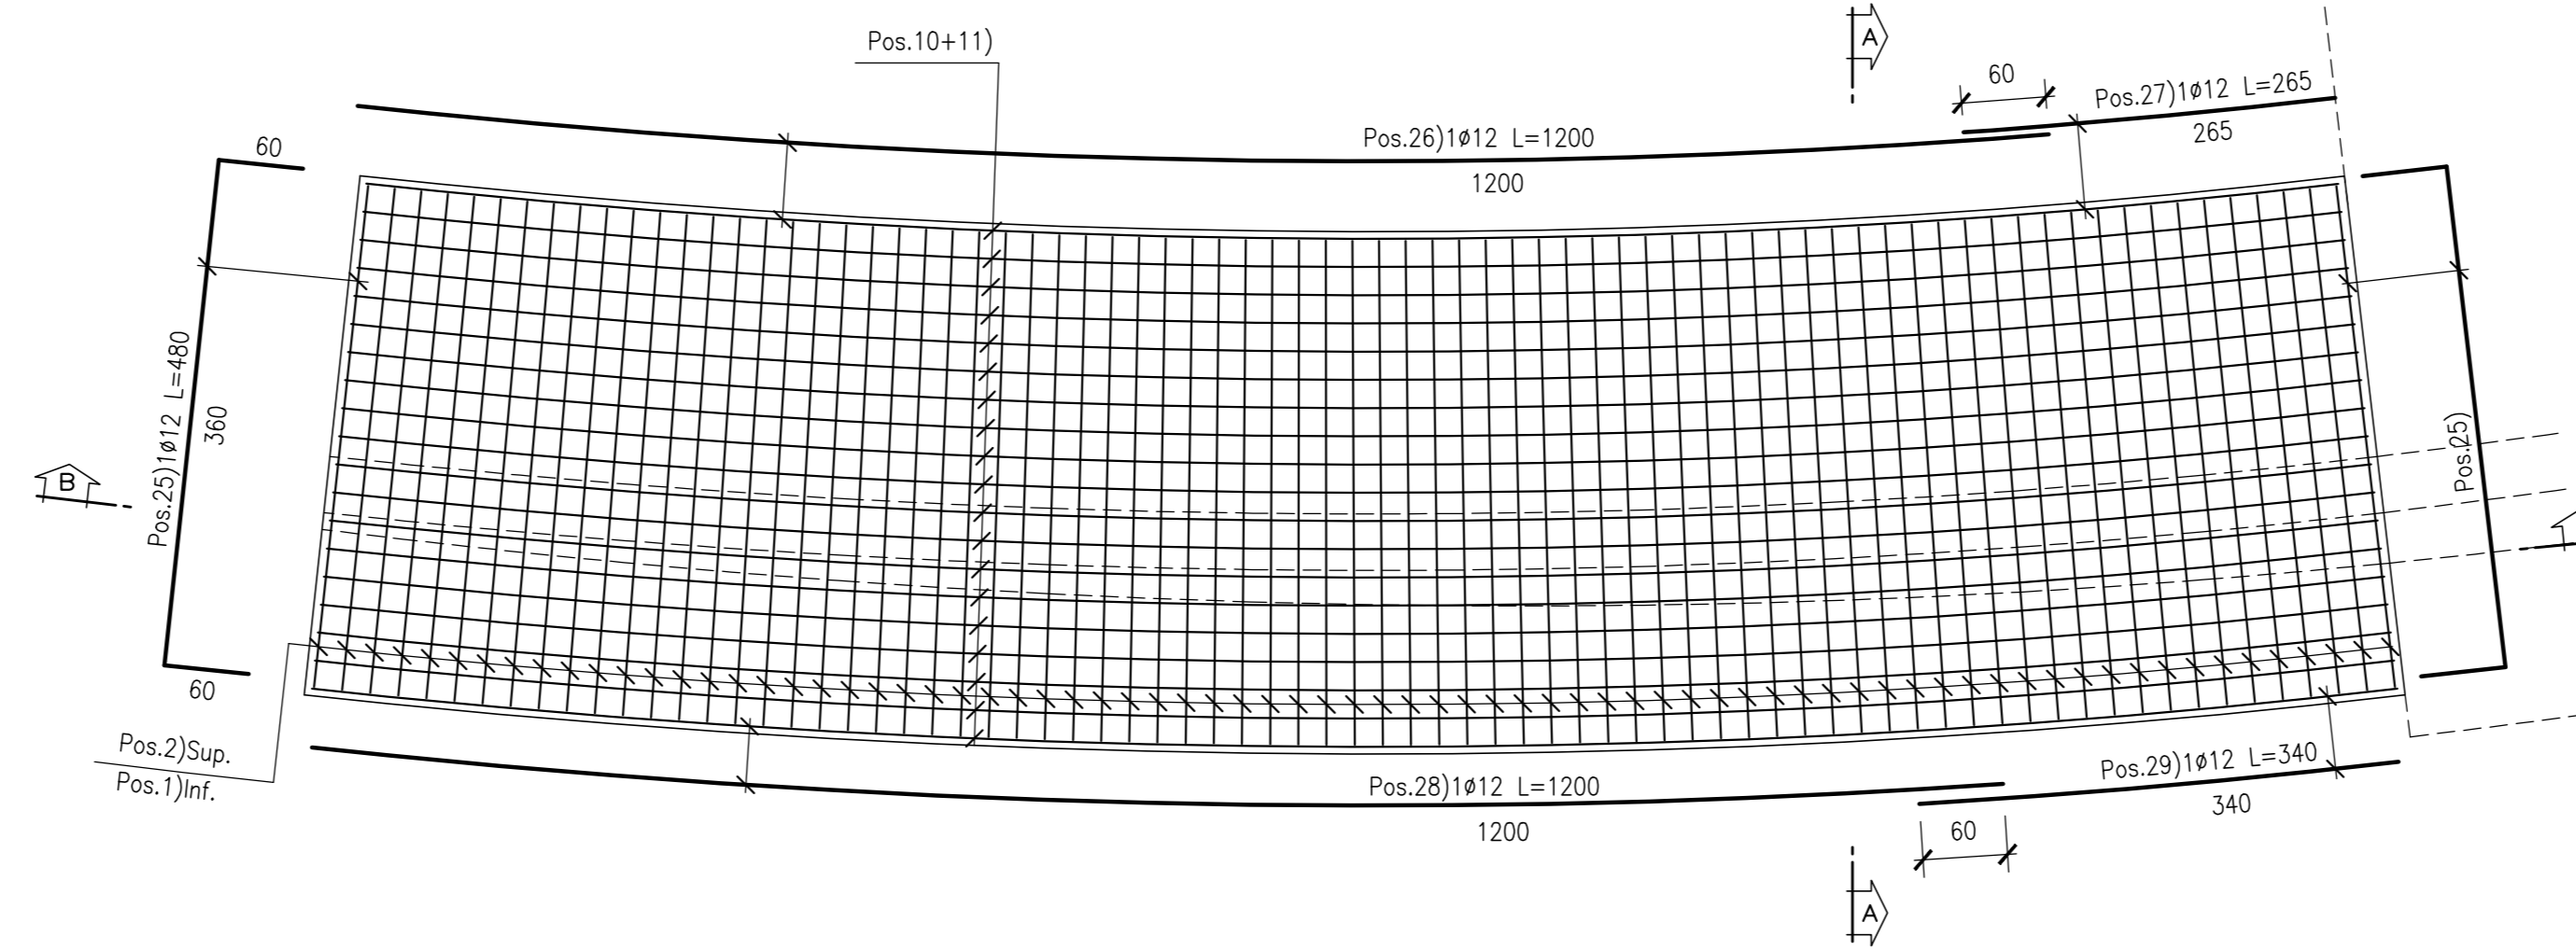

PROSPETTO

Scala 1:50

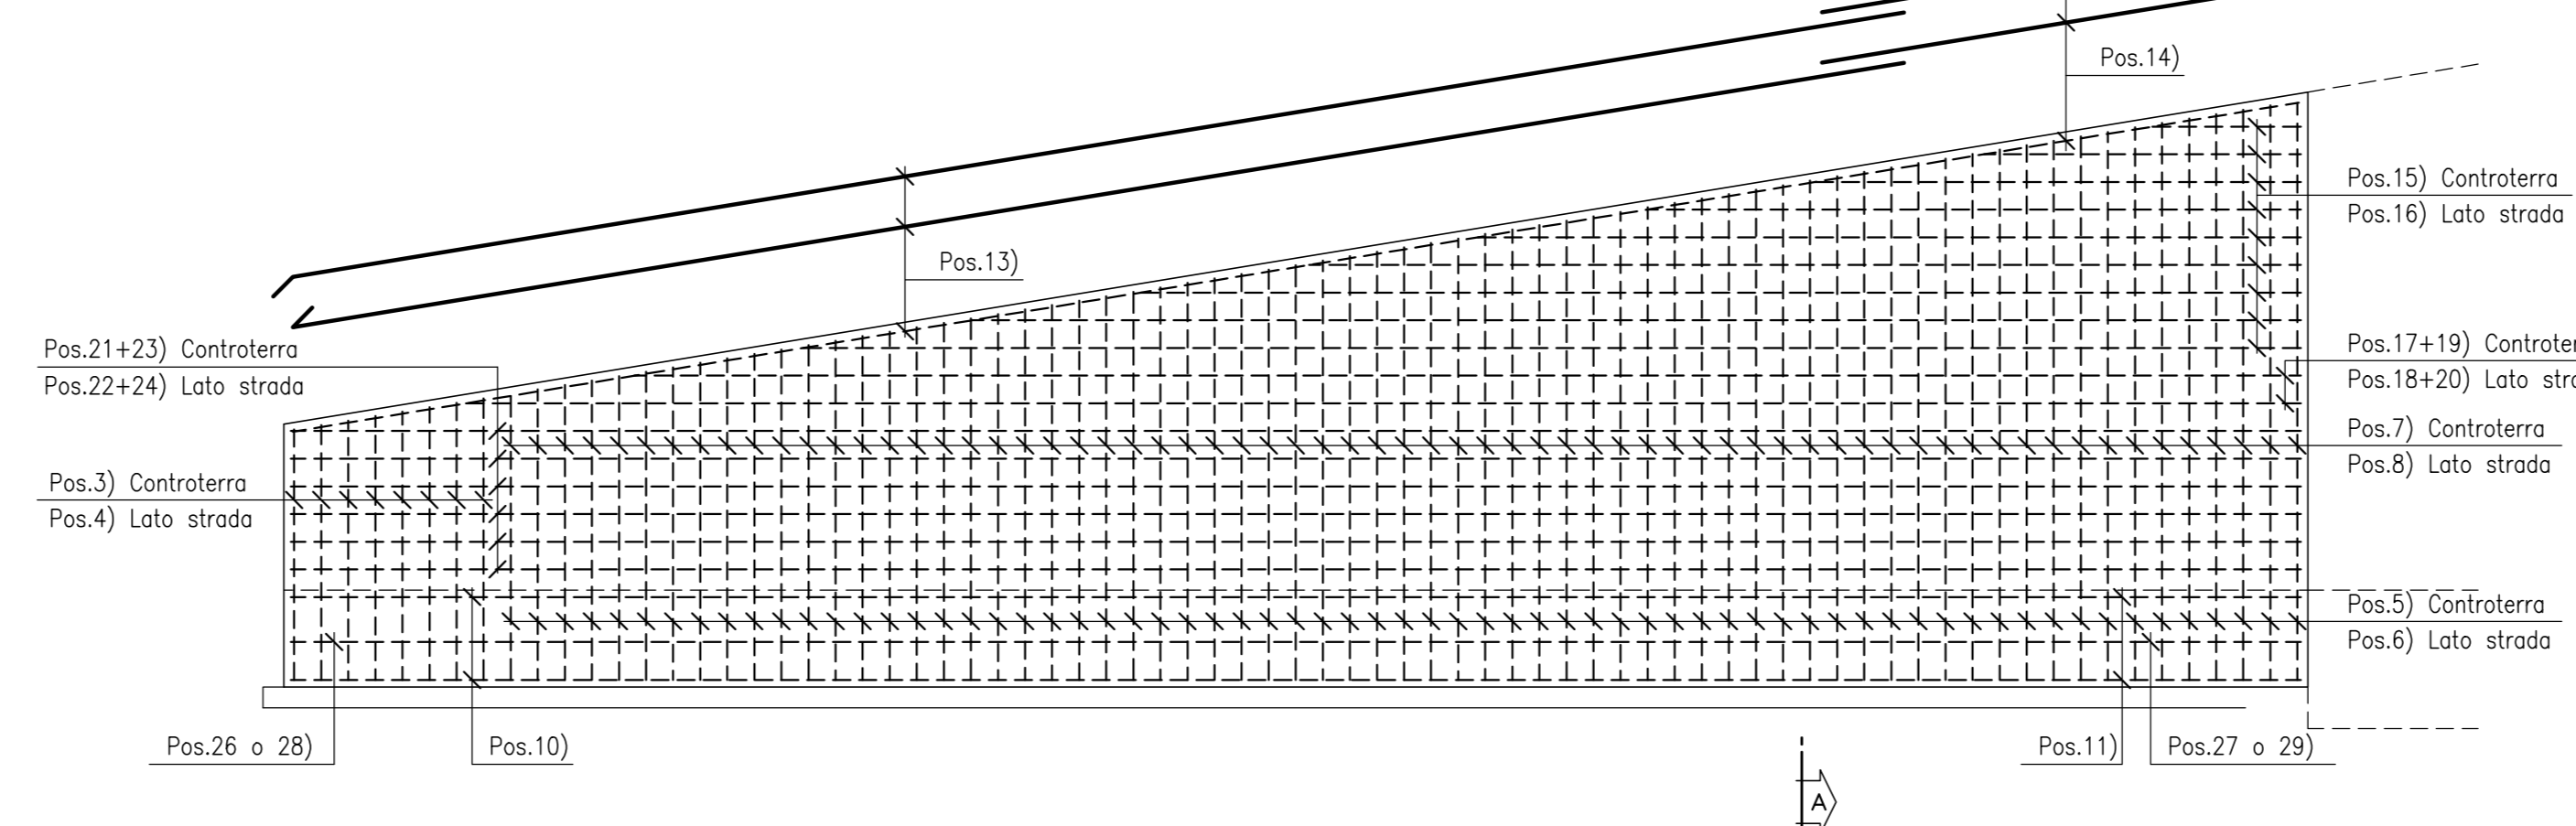


TABELLA FERRI

POS.	q / passo	Lunghezza (cm)	Peso cad. (Kg m)	N°	Peso (Kg)
1	20 /20	460	2,466	75	851
2	26 /20	460	4,168	75	1438
3	20 /20	250 med.	2,466	8	49
4	14 /20	250 med.	1,208	8	24
5	20 /20	200	2,466	67	330
6	14 /20	170	1,208	67	138
7	20 /20	265 med.	2,466	67	438
8	14 /20	265 med.	1,208	67	215
9	12 /40x40	80 med.	0,888	220	156
10	12 /20	1200	0,888	36	384
11	12 /20	403 med.	0,888	36	129
12	14 /160	260	1,208	27	85
13	12 /20	1200	0,888	2	21
14	12	350	0,888	2	6
15	12 /20	660 med.	0,888	9	53
16	12 /20	666 med.	0,888	9	53
17	12 /20	1200	0,888	2	21
18	12 /20	1200	0,888	2	21
19	12 /20	200 med.	0,888	2	4
20	12 /20	210 med.	0,888	2	4
21	12 /20	1200	0,888	6	64
22	12 /20	1200	0,888	6	64
23	12 /20	380	0,888	6	20
24	12 /20	400	0,888	6	21
25	12	480	0,888	2	9
26	12	1200	0,888	1	11
27	12	265	0,888	1	2
28	12	1200	0,888	1	11
29	12	340	0,888	1	3
TOTALE Kg					4625

N.B.:

- Le lunghezze sono espresse in cm.
- Le lunghezze sono calcolate in asse barra.
- Ultima pos. è la n° 29.

N.B.: PER LA TABELLA MATERIALI FARE RIFERIMENTO ALL'ELABORATO: L0703213E160M000T01



ASSE VIARIO MARCHE-UMBRIA E QUADRILATERO DI PENETRAZIONE INTERNA MAXI LOTTO 2

LAVORI DI COMPLETAMENTO DELLA DIRETTRICE PERUGIA ANCONA:
SS. 318 DI "VALFABBRICA", TRATTO PIANELLO-VALFABBRICA
SS. 76 "VAL PESINNO", TRATTO FOSSATO VICO - CANCELLI E ALBACINA - SERRA SAN QUIRICO
"PEDEMONTANA DELLE MARCHE", TRATTO FABBIANO-MUCCIA-SFERCIA.

PERIZIA DI VARIANTE

CONTRAENTE GENERALE: Il Responsabile del Contraente Generale:



PROGETTAZIONE: Partecipazioni Italia S.p.A.
ASSISTENZA ALLA PROGETTAZIONE: TECNOSTRUTTURE S.r.l.

IL PROGETTISTA: Dott. Ing. Salvatore Lieto
IL PROGETTISTA: Dott. Ing. Antonio Tosiani

IL GEOLOGO: Geol. Anselmo Babbinì
IL GEOLOGO: Dott. Ing. Giorgio Reggiori - Toscana 102

YSDO IL RESPONSABILE DEL PROCEDIMENTO:
Ing. Agnino Farotti

2.1.3 - PEDEMONTANA DELLE MARCHE
"F" Servizio Funzionale - Castelnuovo Nord - Castelnuovo Sud
"F" Servizio Funzionale - Castelnuovo Sud - Immetto SS77 a Muccia

OPERE D'ARTE MINORI
Muro di sottoscarpia rampa di svincolo Camerino Nord
Armatura coibita "1"

SCALA: 1:50/25
DATA: 28.07.2022

Codice Unico di Progetto (CUP) F12C03000050021 (assegnato CPE 20.04.2015)

CODICE ELABORATO: L0703213E160M0038ARM02D

Rev.	Data	Descrizione	Redatto	Verificato	Approvato
B	20.01.2022	Riscontro istruttoria ANAS	Tecnostrutture	Tecnostrutture	A. Tosiani S. Lieto
C	Maggio 2022	Riscontro istruttoria ANAS	Tecnostrutture	Tecnostrutture	A. Tosiani S. Lieto
D	28.07.2022	Riscontro istruttoria ANAS	Tecnostrutture	Tecnostrutture	A. Tosiani S. Lieto