SEZIONE A–A
Scala 1:25

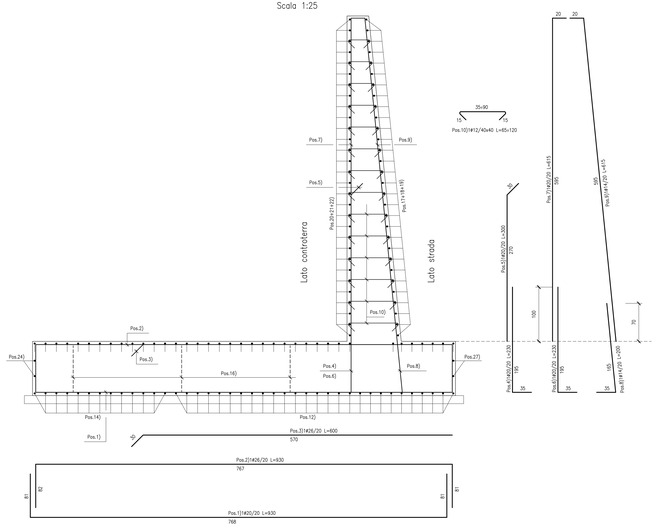

SEZIONE B–B
Scala 1:50

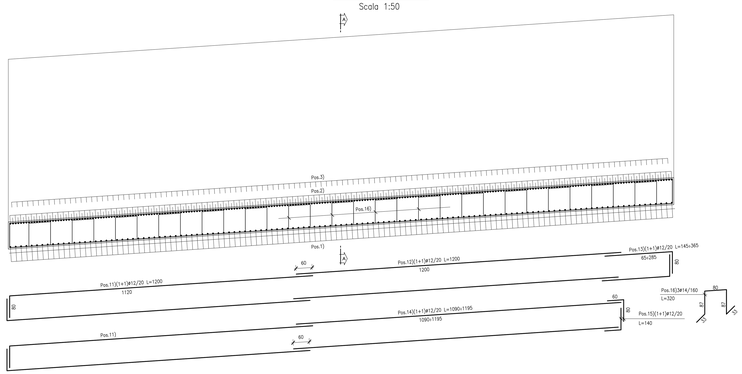

PROSPETTO
Scala 1:50

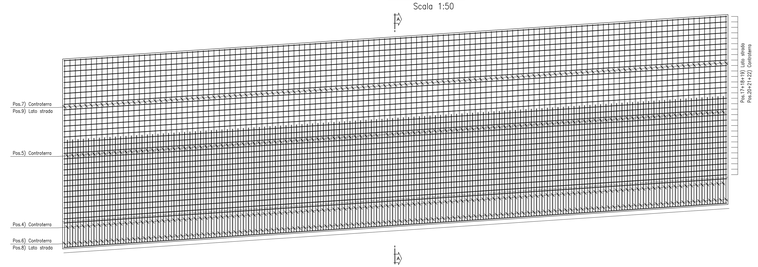

DISPOSIZIONE ARMATURE LONGITUDINALI

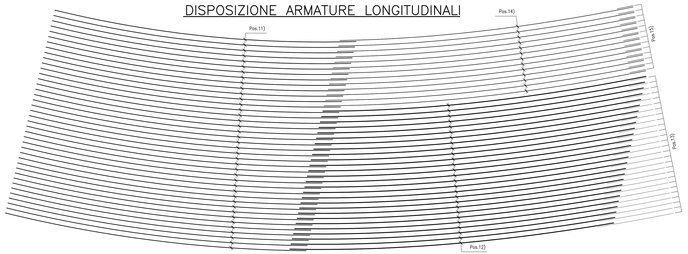

PIANTA ALLO SPICCATO
Scala 1:50

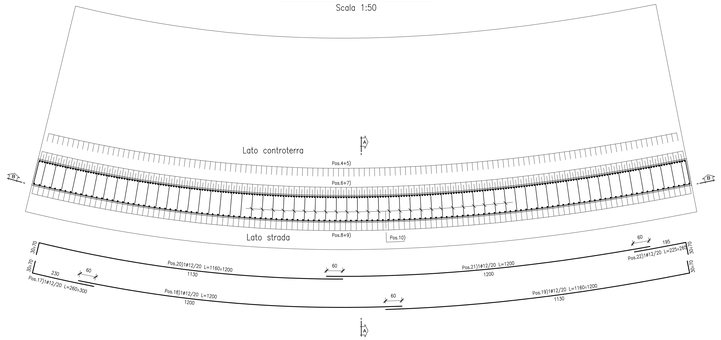

PIANTA FONDAZIONI
Scala 1:50

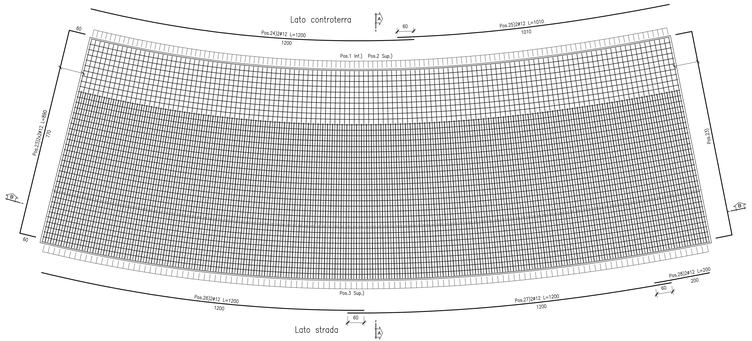

TABELLA FERRI

POS.	ϕ / passo	Lunghezza (cm)	Peso cad. (Kg/m)	N°	Peso (Kg)
1	20 /20	950	2.466	125	2867
2	26 /20	950	4.168	125	4845
3	26 /20	600	4.168	124	3101
4	20 /20	250	2.466	124	783
5	20 /20	300	2.466	125	925
6	20 /20	250	2.466	125	789
7	20 /20	615	2.466	125	1896
8	14 /20	200	1.208	125	302
9	14 /20	615	1.208	125	929
10	12 /40x40	98 mod.	0.888	870	757
11	12 /20	1200	0.888	80	852
12	12 /20	1200	0.888	54	575
13	12 /20	255 mod.	0.888	54	122
14	12 /20	1145 mod.	0.888	26	264
15	12 /20	140	0.888	26	32
16	14 /160	320	1.208	45	174
17	12 /20	280 mod.	0.888	50	75
18	12 /20	1200	0.888	30	320
19	12 /20	1180 mod.	0.888	30	314
20	12 /20	1180 mod.	0.888	30	314
21	12 /20	1200	0.888	30	320
22	12 /20	245 mod.	0.888	30	65
23	12	890	0.888	4	32
24	12	1200	0.888	2	21
25	12	1010	0.888	2	18
26	12	1200	0.888	2	21
27	12	1200	0.888	2	21
28	12	200	0.888	2	4
TOTALE kg					20578

N.B.:
- Le lunghezze sono espresse in cm.
- Le lunghezze sono calcolate in asse barra.
- Ultima pos. è la n° 28.

N.B.: PER LA TABELLA MATERIALI FARE RIFERIMENTO ALL'ELABORATO: L0703213E16GM0000TV01

QUADRILATERO Marche Umbria S.p.A.

ASSE VIARIO MARCHE-UMBRIA
E QUADRILATERO DI PENETRAZIONE INTERNA
MAXI LOTTO 2

LAVORI DI COMPLETAMENTO DELLA DIRETTRICE PERUGIA - ANCONA:
SS. 318 DI "VALFABBRICA", TRATTO PANELLO - VALFABBRICA
SS. 76 "VAL D'ESINO", TRATTI FORRATO VICO - CANCELLI E ALBACINA - SERRA SAN QUIRICO
"PEDEMONTANA DELLE MARCHE", TRATTO FABRIANO-MUCCIA-SFERCIA.

PERIZIA DI VARIANTE

CONTRAENTE GENERALE:
Il Direttore Tecnico del Contraente Generale:
DIRPA 2 S.c.a r.l.

PROGETTAZIONE:
Partecipazioni Italia S.p.A.
IL PROGETTISTA:
Dott. Ing. Alessandro Lenzi
Ordine degli Ingegneri della Provincia di Ancona n.1147
IL DIRETTORE TECNICO:
Dott. Ing. Massimo Bellina
Ordine degli Ingegneri Provincia di FEO

ASSISTENZA ALLA PROGETTAZIONE:
TECNOSTRUTTURE S.r.l.
Sede Legale: Via Tiberio, 43 - 00100 Roma
Sede Operativa: Via Tiberio, 43 - 00100 Roma
P.IVA e C.F. 14.177.1001 - R.E.A. 1.477.1447 - Cap. 100.
IL PROGETTISTA:
Dott. Ing. Antonio Tosiani

Il Direttore Tecnico
Antonio Tosiani

VISTO
IL RESPONSABILE DEL PROCEDIMENTO
Ing. Ignio Farotti
IGNIO FAROTTI

Firma sostituita ai sensi dell'art. 3 del D.Lgs.39/93
ing. Vincenzo Pandolfo
DIRETTORE DI QUADRILATERO
VISTO
V. CDS
Ing. Vincenzo Pando

2.1.3 - PEDEMONTANA DELLE MARCHE
P Stralcio funzionale - Cavalcavanda Nord - Cavalcavanda Sud
F Stralcio funzionale - Cavalcavanda Sud - Innesto SS77 a Muccia

OPERE D'ARTE MINORI
Muro di sottoscarpa rampa di svincolo Camerino Nord
Armatura concio "5"

SCALA: 1:50/25
DATA: Maggio 2022

Codice Unico di Progetto (CUP) F12C03000050021 (assegnato CIPE 20.04.2015)

CODICE ELABORATO:

LOT	FASE	ENTE	TIPO DOC.	PROG.	REV.	SCALA
L0703213E16	MU	00	3	8	ARM 04	C

Rev.	Data	Descrizione	Redatto	Controllato	Approvato
A	Giugno 2021	Emissione PED	SGS C. Agostini	V. Caputo	S. Leto
B	20.01.2022	Riscontro istruttoria ANAS	Tecnostrutture Tecnostrutture	A. Tosiani	S. Leto
C	Maggio 2022	Riscontro istruttoria ANAS	Tecnostrutture Tecnostrutture	A. Tosiani	S. Leto

Firmato digitalmente da: Antonio Tosiani
DIRETTORE DEL LAVORO
Ing. Tosiani Antonio