CONCIO 3: SEZIONE TRASVERSALE

Scala 1:50

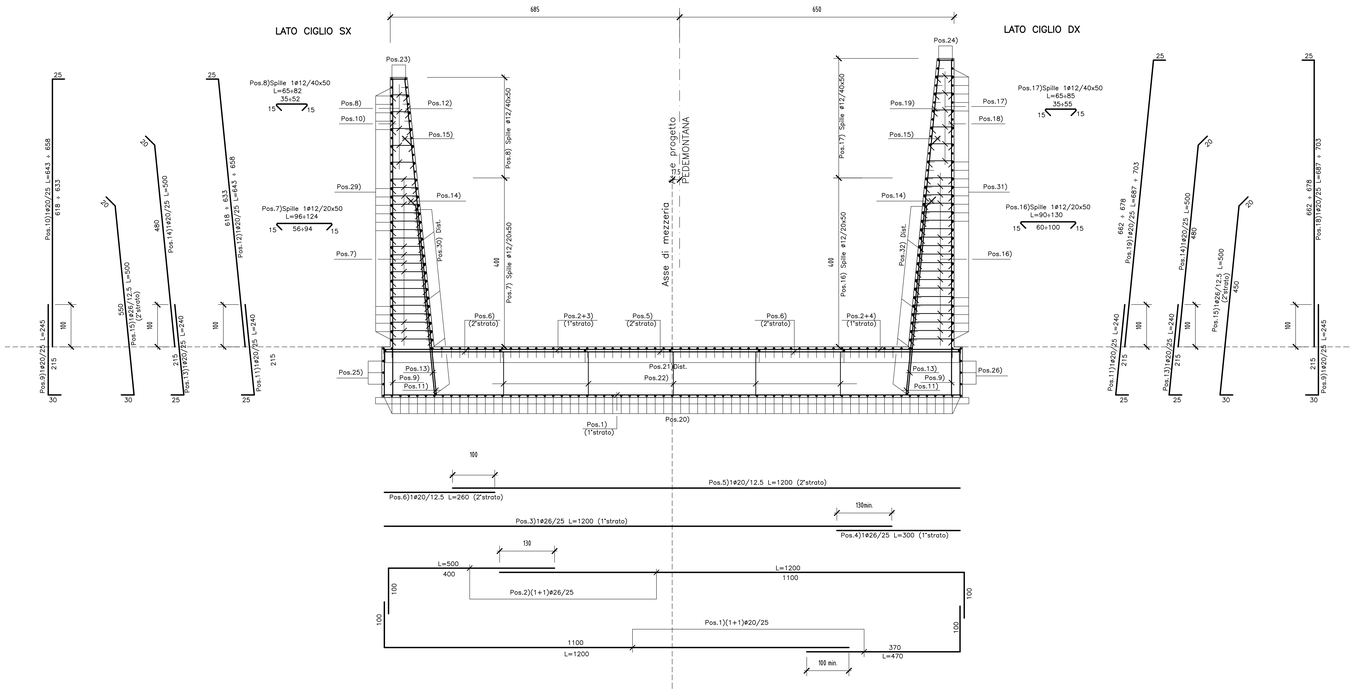

CONCIO 3: SEZIONE LONGITUDINALE

Scala 1:50

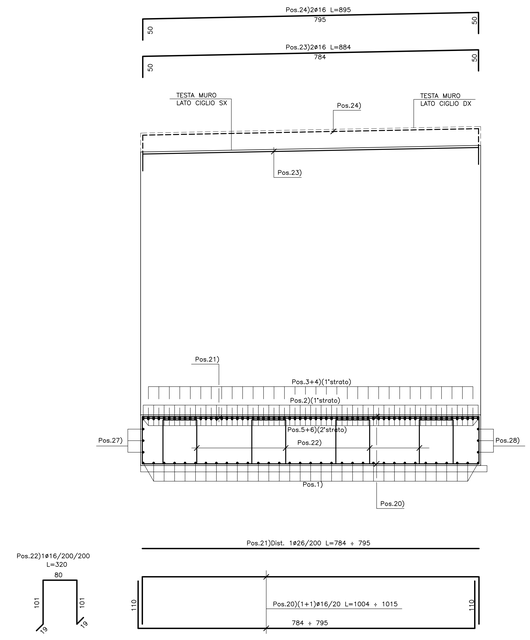

CONCIO 3: PIANTA ALLO SPICCATO

Scala 1:50

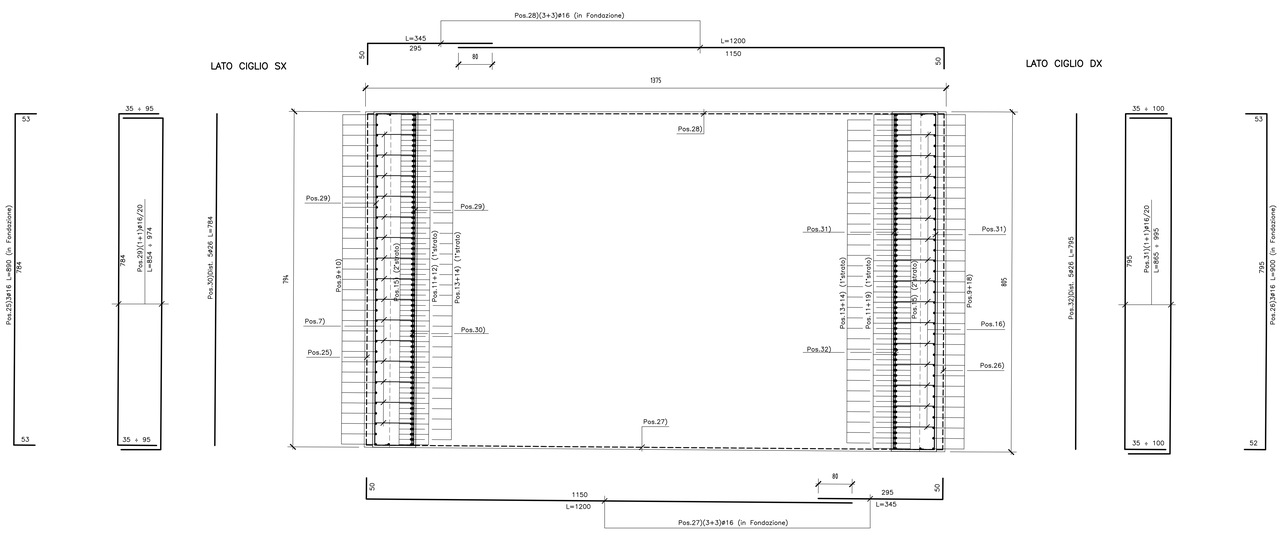

N.B.:

- Le lunghezze sono espresse in cm.
- Ultima pos. è la n° 32.

N.B.: PER LA TABELLA MATERIALI FARE RIFERIMENTO ALL'ELABORATO: L0703212E14GA0000TV101

QUADRILATERO Marche Umbria S.p.A.

ASSE VIARIO MARCHE-UMBRIA
E QUADRILATERO DI PENETRAZIONE INTERNA
MAXI LOTTO 2

LAVORI DI COMPLETAMENTO DELLA DIRETTRICE PERUGIA ANCONA:
SS. 318 DI "VALFABBRICA", TRATTO PIANELLO -VALFABBRICA
SS. 76 "VAL D'ESINO", TRATTI FOSSATO VICO - CANCELLI E ALBACINA - SERRA SAN QUIRICO
"PEDEMONTANA DELLE MARCHE", TRATTO FABRIANO-MUCCIA-SFERCIA.

PERIZIA DI VARIANTE

CONTRAENTE GENERALE: DIRPA 2 s.c.a r.l.

Il Responsabile del Contraente Generale:
Firmato digitalmente da: ZANCHINI DI CASTIGLIONCHIO GIACOMO
Data: 15/12/2022 12:09:15

PROGETTAZIONE: Partecipazioni Italia S.p.A.

IL PROGETTISTA: Dott. Ing. Salvatore Lieto
ordine degli Ingegneri della Provincia n.3147
Firmato digitalmente da: SALVATORE LIETO
Data: 15/12/2022 10:37:08
GMT+00:00

IL GEOLOGO: Dott. Nicolaio Babbini
ordine dei Geologi della Regione Toscana n.1102
Firmato digitalmente da: Nicolaio Babbini
Data: 2022.12.15 12:08:01

ASSISTENZA ALLA PROGETTAZIONE: TECNOSTRUTTURE S.r.l.
SOA OS6-II
Piazza Regina Margherita n.27 – 00198 ROMA
Tel. 06 8417538
Via della Quercia n. 13 – 00057 Tragliata (RM)

IL PROGETTISTA: Dott. Ing. Antonio Tosiani

VISTO IL RESPONSABILE DEL PROCEDIMENTO: Ing. Iginio Farotti
visto: IGINIO FAROTTI

IL COORDINATORE DELLA SICUREZZA IN FASE DI ESECUZIONE: Ing. Vincenzo Pardo
Firmato digitalmente da: Vincenzo Pardo
Data: 2021.12.13 12:19:53
VISTO IL CSE Ing. Vincenzo Pardo

IL DIRETTORE DEI LAVORI: Ing. Peppino Marascio
Firmato digitalmente da: DIRETTORE DEI LAVORI Ing. Peppino Marascio

2.1.3 - PEDEMONTANA DELLE MARCHE
1° Stralcio funzionale - Castelraimondo Nord - Castelraimondo Sud
4° Stralcio funzionale - Castelraimondo Sud - Innesto SS77 a Muccia
OPERE D'ARTE MINORI
MURO DI SOSTEGNO IN SX E DX DA Km 4+219 AL Km 4+245
Armatura Concio 3

SCALA: 1:50

DATA: *Settembre 2021*

Codice Unico di Progetto (CUP) F12C03000050021 (assegnato CIPE 20.04.2015)

CODICE ELABORATO: Opera L0703 | Tratto 213 | Settore E | CTE 16 | WBS MU0039 | Id.doc ARM | n°prog 03 | Rev A

Rev.	Data	Descrizione	Redatto		Controllato	Approvato
A	Sett. 2021	Emissione	Tecnostrutture	Tecnostrutture	A. Tosiani	S. Lieto