




CONCIO 1: SEZIONE A-A
Scala 1:50

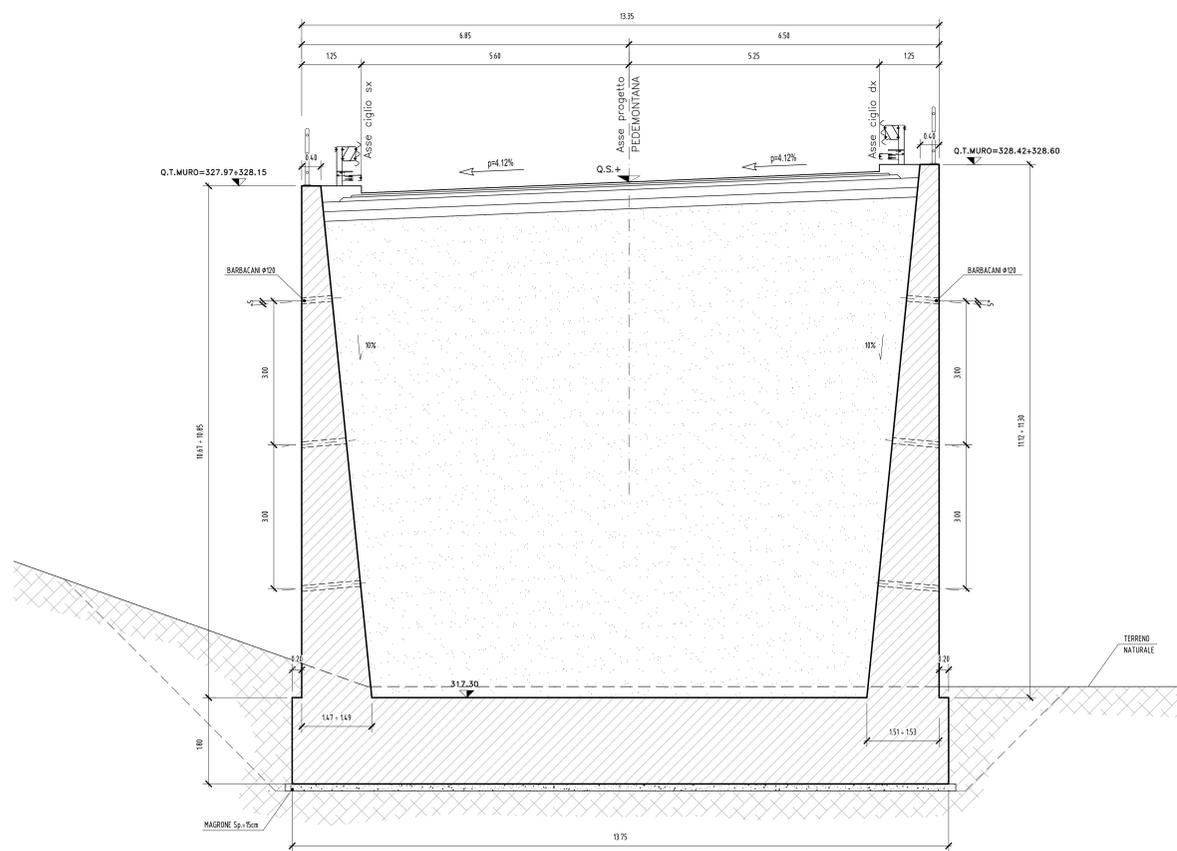

CONCIO 2: SEZIONE B-B
Scala 1:50

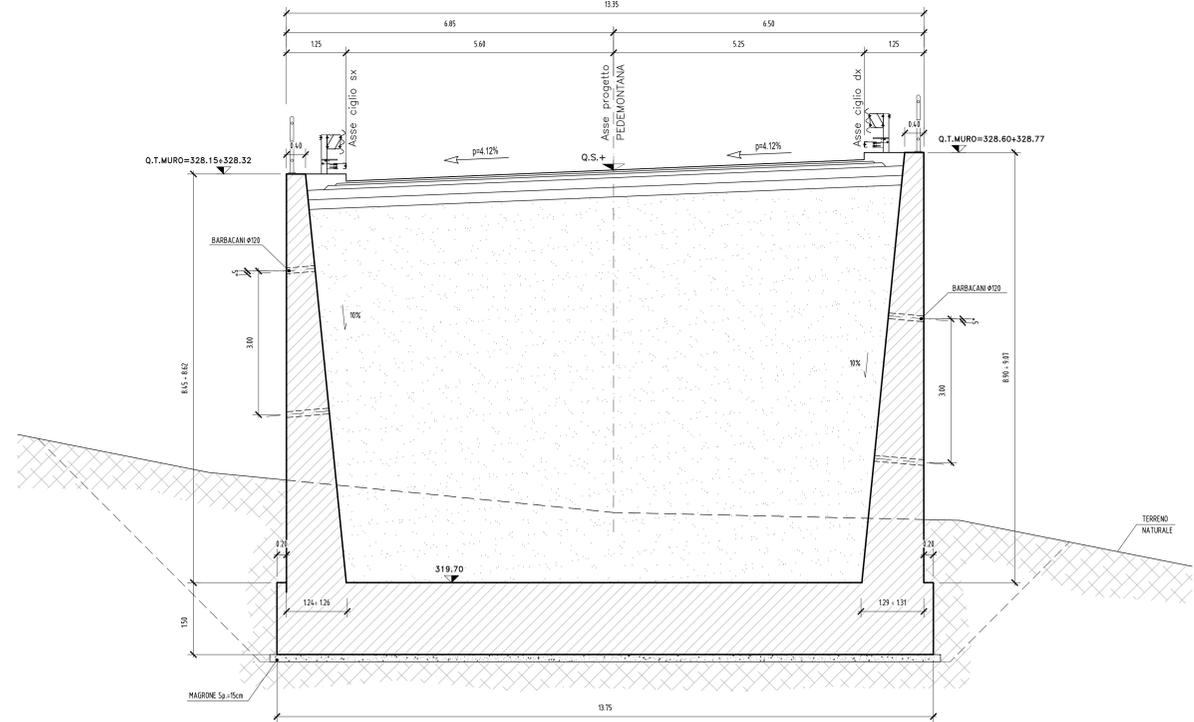

CONCIO 3: SEZIONE C-C
Scala 1:50

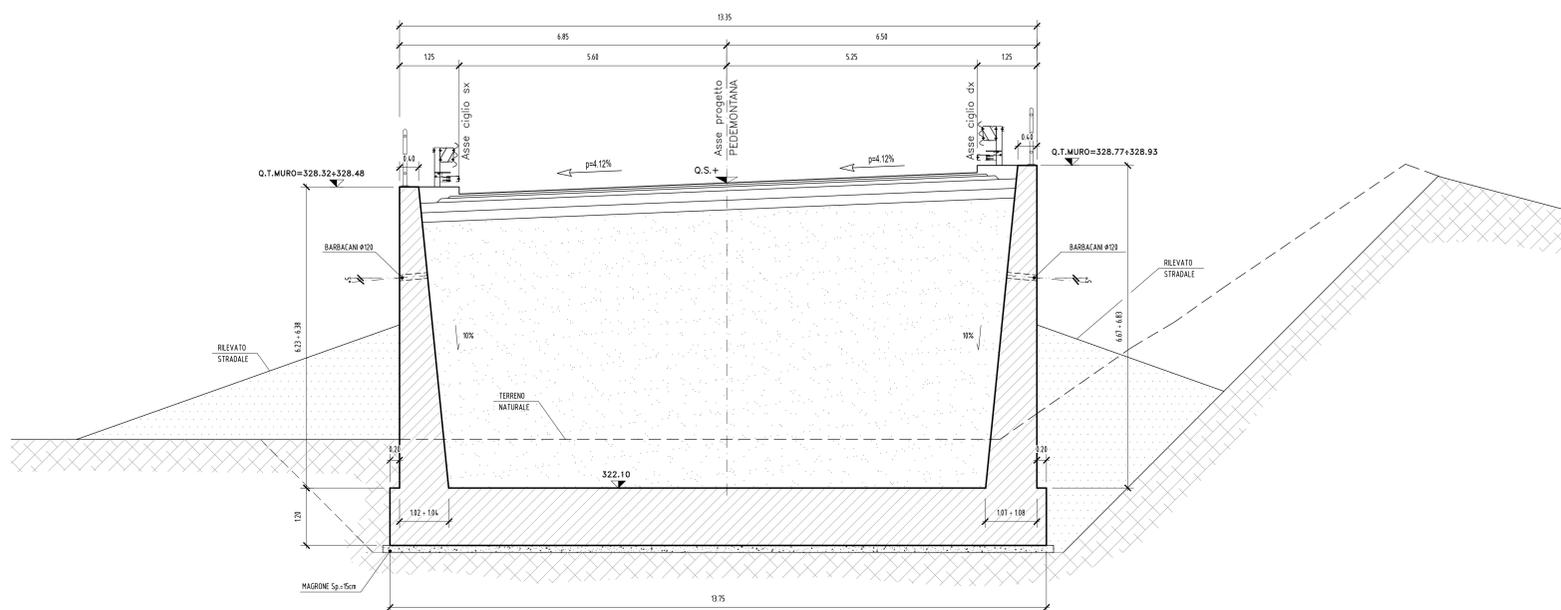

NOTA
Per i dettagli delle sezioni tipo e particolari
costruttivi fare riferimento all'elaborato
L0703213E160M0000TV01

N.B.: PER LA TABELLA MATERIALI FARE RIFERIMENTO ALL'ELABORATO: L0703213E160M0000TV01



ASSE VIARIO MARCHE-UMBRIA
E QUADRILATERO DI PENETRAZIONE INTERNA
MAXI LOTTO 2

LAVORI DI COMPLETAMENTO DELLA DIRETTRICE PERUGIA ANCONA:
SS. 318 DI "VALFABRICA", TRATTO PIANELLO-VALFABRICA
SS. 76 "VAL DESINO", TRATTO FOSSATO VICO - CANCELLI E ALBACINA - SERRA SAN QUIRICO
"PEDEMONTANA DELLE MARCHE", TRATTO FABRIANO-MUCCIA-SFERCIA.

PERIZIA DI VARIANTE

CONTRAENTE GENERALE: DIRPA 2 s.c.a.r.l.		Il Responsabile del Contratto Generale: Ing. Federico Montanari	
PROGETTAZIONE: Partecipazioni Italia S.p.A.		ASSISTENZA ALLA PROGETTAZIONE: TECNOSTRUTTURE S.p.A.	
IL PROGETTISTA: Dott. Ing. Salvatore Lioy Autore del Progetto: Per. di Montanari e Lioy		IL PROGETTISTA: Dott. Ing. Antonio Tosiani	
IL GEOLOGO: Geol. Amadeo Bubbini Ordre dei Geologi Regione Toscana n. 102			

VISTO IL RESPONSABILE DEL PROCEDIMENTO: Ing. Iginio Favetti	IL COORDINATORE DELLA SICUREZZA IN FASE DI ESECUZIONE: Ing. Vincenzo Pando	IL DIRETTORE DEI LAVORI: Ing. Peppino Marascia
---	--	---

2.1.3 - PEDEMONTANA DELLE MARCHE F. Studio funzionale - Caratterizzando Nord - Castromonte Sud F. Studio funzionale - Caratterizzando Sud - Ancona S77 a Macina OPERE D'ARTE MINORI MURO DI SOSTEGNO IN SVL E LD DA Km 4+219 AL Km 4+245 Carpenteria: Sezioni trasversali	SCALA: 1:50	DATA: Settembre 2021
--	----------------	-------------------------

Codice Unico di Progetto (CUP) F12C03000050021 (assegnato CIPE 20.04.2015)

CODICE ELABORATO: L0703213E160M0000TV01

Rev.	Data	Descrizione	Redatto	Comitato	Approvato
A	Sett. 2021	Emissione	Tecnostrutture	Tecnostrutture	A. Tosiani S. Lioy