SEZIONE LONGITUDINALE A–A (in asse ciglio SX)

Scala 1:50

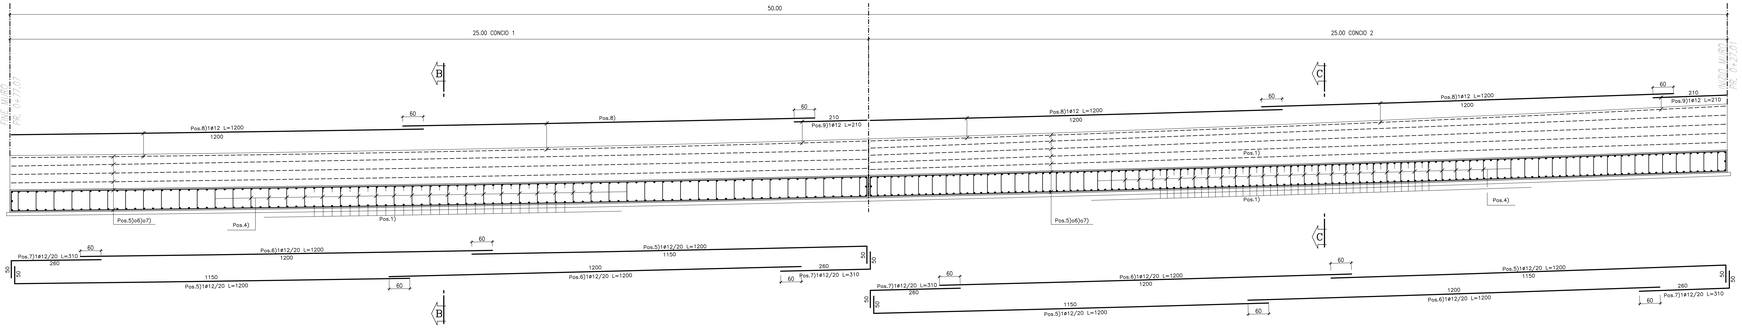

N.B.:
- LE LUNGHEZZE SONO CALCOLATE IN ASSE BARRA.
- L'ULTIMA POSIZIONE E' LA N. 9.

SEZIONE TRASVERSALE B–B

Scala 1:25

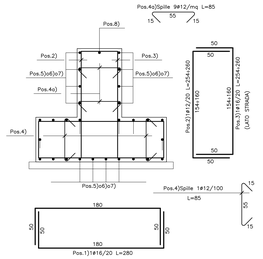

TABELLA FERRI MURO SX CONCIO 1

POS.	ϕ / passo	Lunghezza (cm)	Peso cad. (Kg/m)	N°	Peso (Kg)
1	16 /20	280	1,578	196	866
2	12 /20	255 med.	0,888	97	220
3	16 /20	255 med.	1,578	97	390
4	12 /mq	85	0,888	35	26
4a	12 /mq	85	0,888	225	170
5	12 /20	1200	0,888	28	298
6	12 /20	1200	0,888	28	298
7	12 /20	810	0,888	28	201
8	12	1200	0,888	2	21
9	12	760	0,888	1	7
TOTALE Kg					2497

SEZIONE TRASVERSALE C–C

Scala 1:25

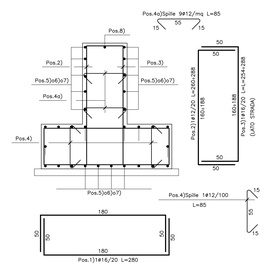

TABELLA FERRI MURO SX CONCIO

POS.	ϕ / passo	Lunghezza (cm)	Peso cad. (Kg/m)	N°	Peso (Kg)
1	16 /20	280	1,578	196	866
2	12 /20	274 med.	0,888	97	236
3	16 /20	274 med.	1,578	97	419
4	12 /mq	85	0,888	35	26
4a	12 /mq	85	0,888	225	170
5	12 /20	1200	0,888	30	320
6	12 /20	1200	0,888	30	320
7	12 /20	810	0,888	30	216
8	12	1200	0,888	2	21
9	12	760	0,888	1	7
TOTALE Kg					2601

SEZIONE LONGITUDINALE A–A (in asse ciglio DX)

Scala 1:50

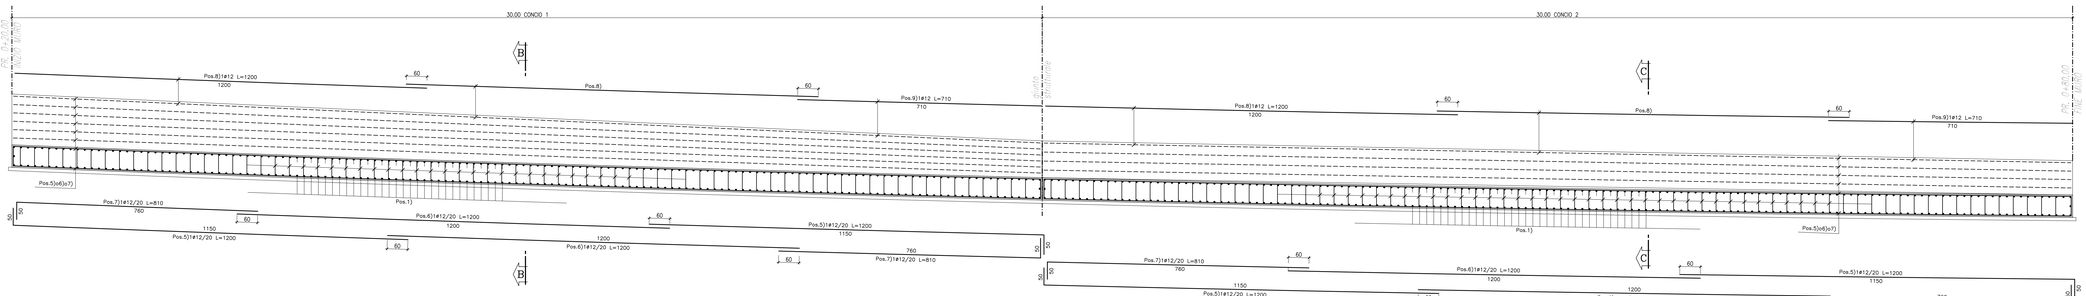

N.B.: PER LA TABELLA MATERIALI FARE RIFERIMENTO ALL'ELABORATO: LO703213E16OM0000TV01

SEZIONE TRASVERSALE B–B

Scala 1:25

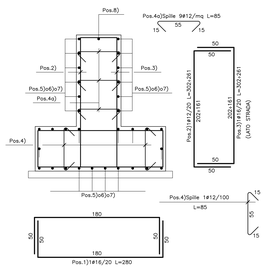

TABELLA FERRI MURO DX CONCIO 1

POS.	ϕ / passo	Lunghezza (cm)	Peso cad. (Kg/m)	N°	Peso (Kg)
1	16 /20	280	1,578	294	1299
2	12 /20	282 med.	0,888	146	366
3	16 /20	282 med.	1,578	146	650
4	12 /mq	85	0,888	40	30
4a	12 /mq	85	0,888	270	204
5	12 /20	1200	0,888	32	341
6	12 /20	1200	0,888	32	341
7	12 /20	810	0,888	32	230
8	12	1200	0,888	2	21
9	12	760	0,888	1	7
TOTALE Kg					3489

SEZIONE TRASVERSALE C–C

Scala 1:25

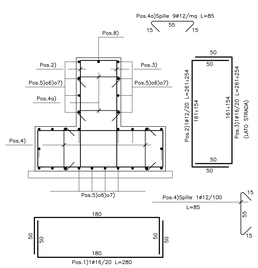

TABELLA FERRI MURO DX CONCIO 2

POS.	ϕ / passo	Lunghezza (cm)	Peso cad. (Kg/m)	N°	Peso (Kg)
1	16 /20	280	1,578	294	1299
2	12 /20	258 med.	0,888	146	334
3	16 /20	258 med.	1,578	146	595
4	12 /mq	85	0,888	40	30
4a	12 /mq	85	0,888	270	204
5	12 /20	1200	0,888	28	298
6	12 /20	1200	0,888	28	298
7	12 /20	810	0,888	28	201
8	12	1200	0,888	2	21
9	12	760	0,888	1	7
TOTALE Kg					3287

N.B.:
- LE LUNGHEZZE SONO CALCOLATE IN ASSE BARRA.
- L'ULTIMA POSIZIONE E' LA N. 9.

QUADRILATERO Marche Umbria S.p.A.

ASSE VIARIO MARCHE-UMBRIA
E QUADRILATERO DI PENETRAZIONE INTERNA
MAXI LOTTO 2

LAVORI DI COMPLETAMENTO DELLA DIRETTRICE PERUGIA ANCONA:
SS. 318 DI "VALFABBRICA", TRATTO PIANELLO-VALFABBRICA
SS. 76 "VAL D'ESINO", TRATTI FOSSATO VICO - CANCELLI E ALBACINA - SERRA SAN QUIRICO
"PEDEMONTANA DELLE MARCHE", TRATTO FABRIANO-MUCCIA-SFERCIA.

PERIZIA DI VARIANTE

CONTRAENTE GENERALE: DIRPA 2 s.c.a r.l.

Il Responsabile del Contraente Generale: GIACOMO ZANCHINI 2022.02.16 14:56:53 UTC

PROGETTAZIONE: Partecipazioni Italia S.p.A.
IL PROGETTISTA: Dott. Ing. Salvatore Lioto
IL GEOLOGO: Geol. Valentina Bellini

ASSISTENZA ALLA PROGETTAZIONE: TECNOSTRUTTURE S.r.l.
IL PROGETTISTA: Dott. Ing. Antonio Troiani
Firmato digitalmente da: Ing. Vincenzo Pardo
Data: 2022.02.23 10:09:51

VISTO IL-CSE Ing. Vincenzo Pardo

VISTO IL RESPONSABILE DEL PROCEDIMENTO: Ing. Ignisio Farotti
VISTO: IGINIO FAROTTI

DIRETTORE DEI LAVORI: Ing. Vincenzo Marrapodi

2.1.3 - PEDEMONTANA DELLE MARCHE
7° Stralcio funzionale - Castelraimondo Nord - Castelraimondo Sud
8° Stralcio funzionale - Castelraimondo Sud - Innesto SS77 a Muccia
OPERE D'ARTE MINORI
OPERE DI SOSTEGNO RIABILITAZIONE SP256
SP256 - MURO IN C.A. DA PK. 0+020 - 0+080
Armatura

SCALA: 1:50/25
DATA: Maggio 2022

Codice Unico di Progetto (CUP) F12C03000050021 (assegnato CIPE 20.04.2015)

CODICE ELABORATO: Opera L O 7 0 3 | Tratto 2 1 3 | Fase E | Lotto 1 6 | WBS M U 0 1 1 9 | Codice A R M | n°ordine 0 1 | Rev. C

Rev.	Data	Descrizione	Redatto	Controllato	Approvato
A	Sett. 2021	Emissione	Teconostrutture | M. Antieri	A. Tolsini	S. Lieto
B	20.01.2022	Riscontro istruttoria ANAS	Teconostrutture | Teconostrutture	A. Tolsini	S. Lieto
C	02.05.2022	Emissione a seguito istruttoria ANAS	Teconostrutture | Teconostrutture	A. Tolsini	S. Lieto