




**SEZIONE "1-1"**  
Scala 1:25

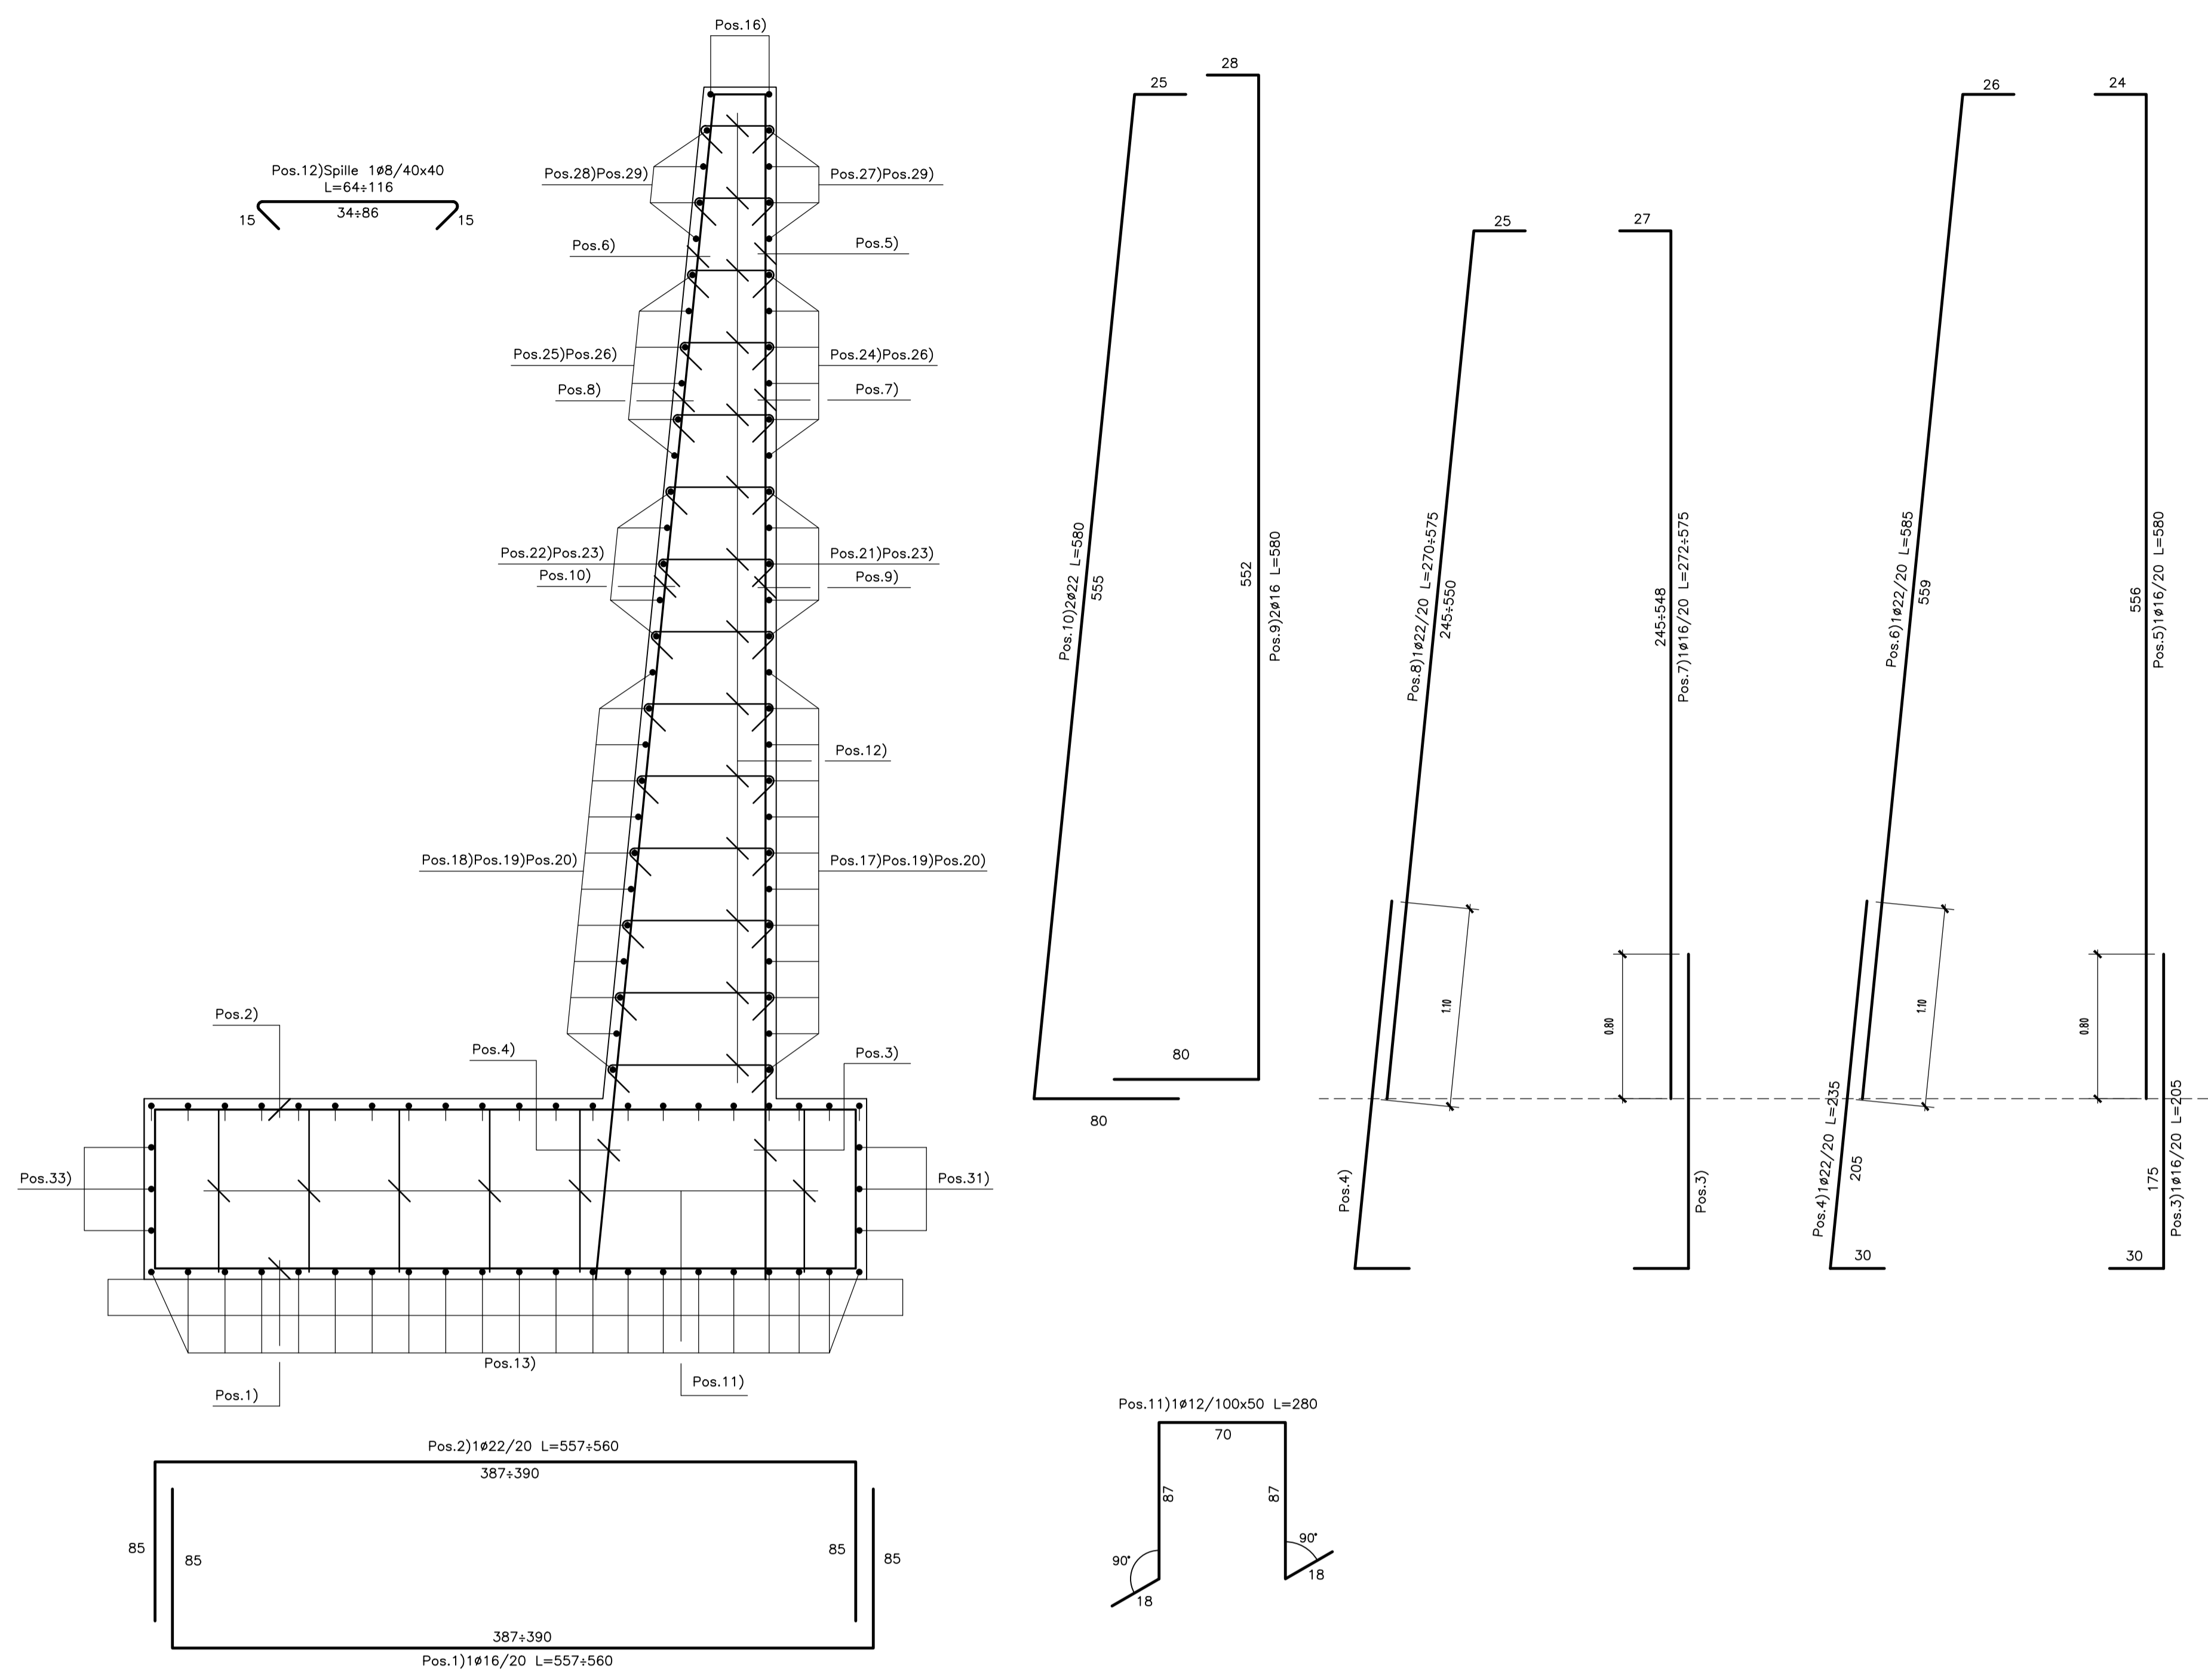


**SEZIONE "2-2"**  
Scala 1:50

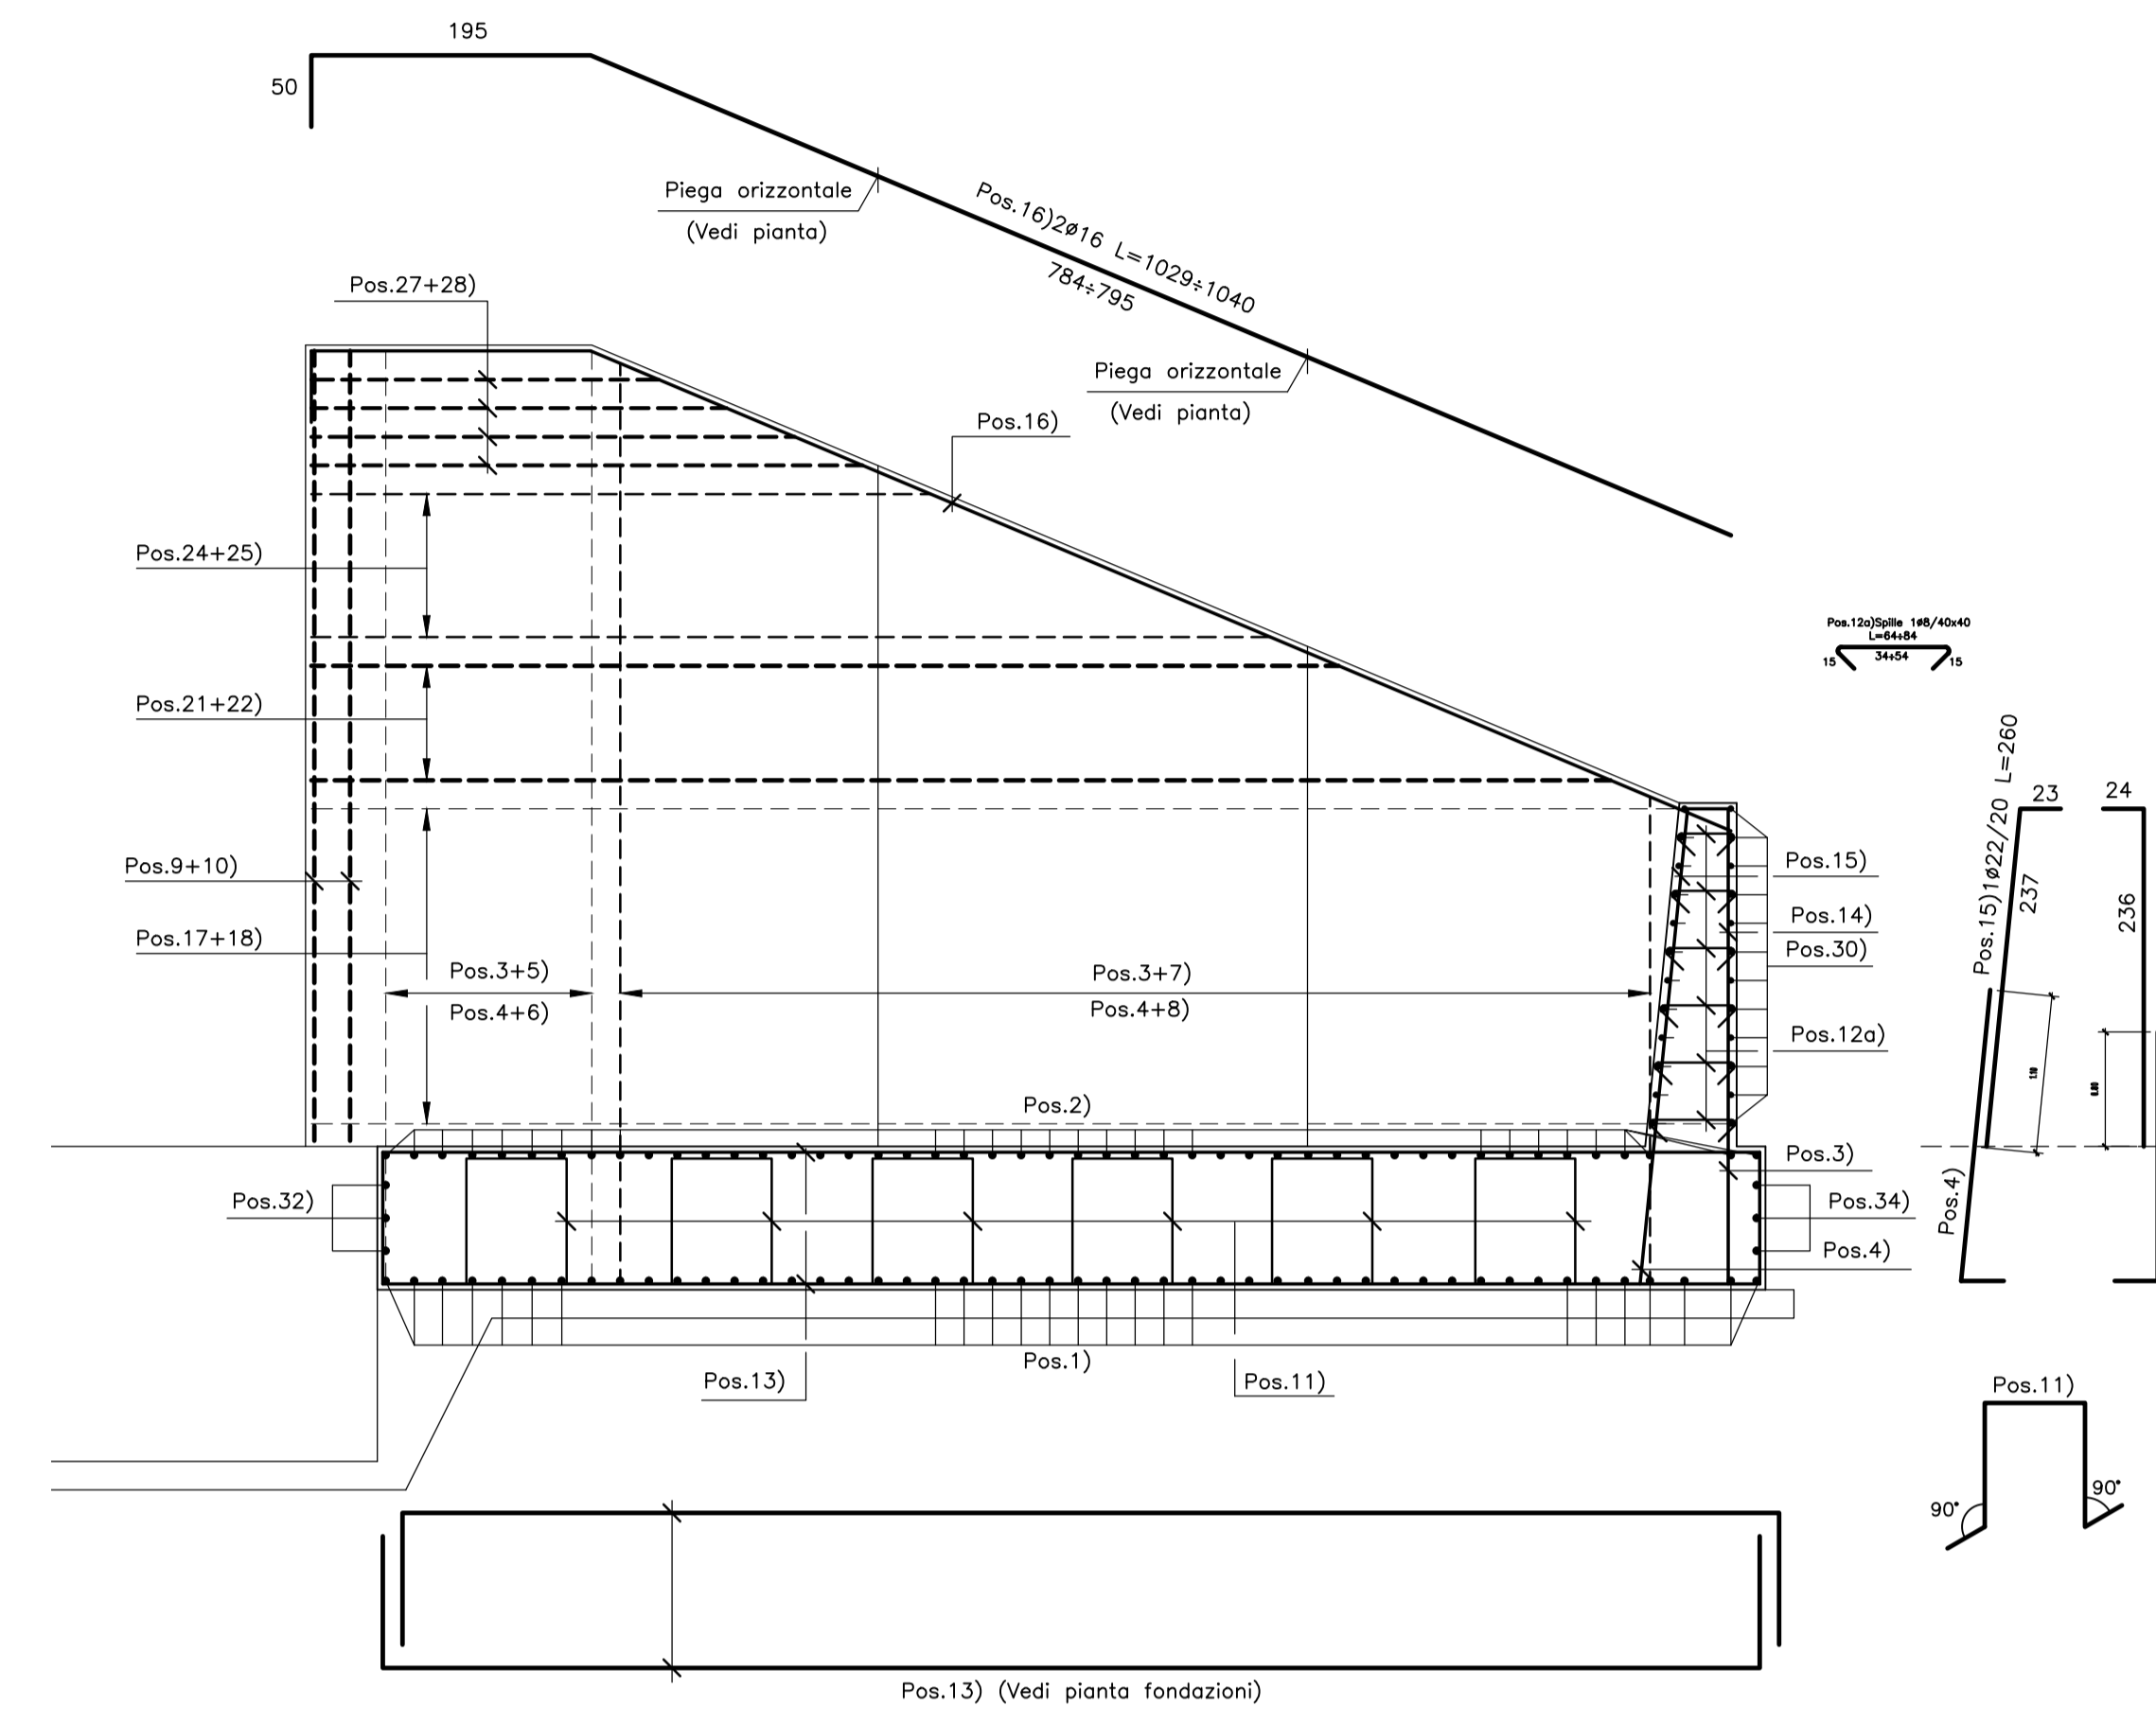


**PIANTA ALLO SPICCATO**  
Scala 1:50

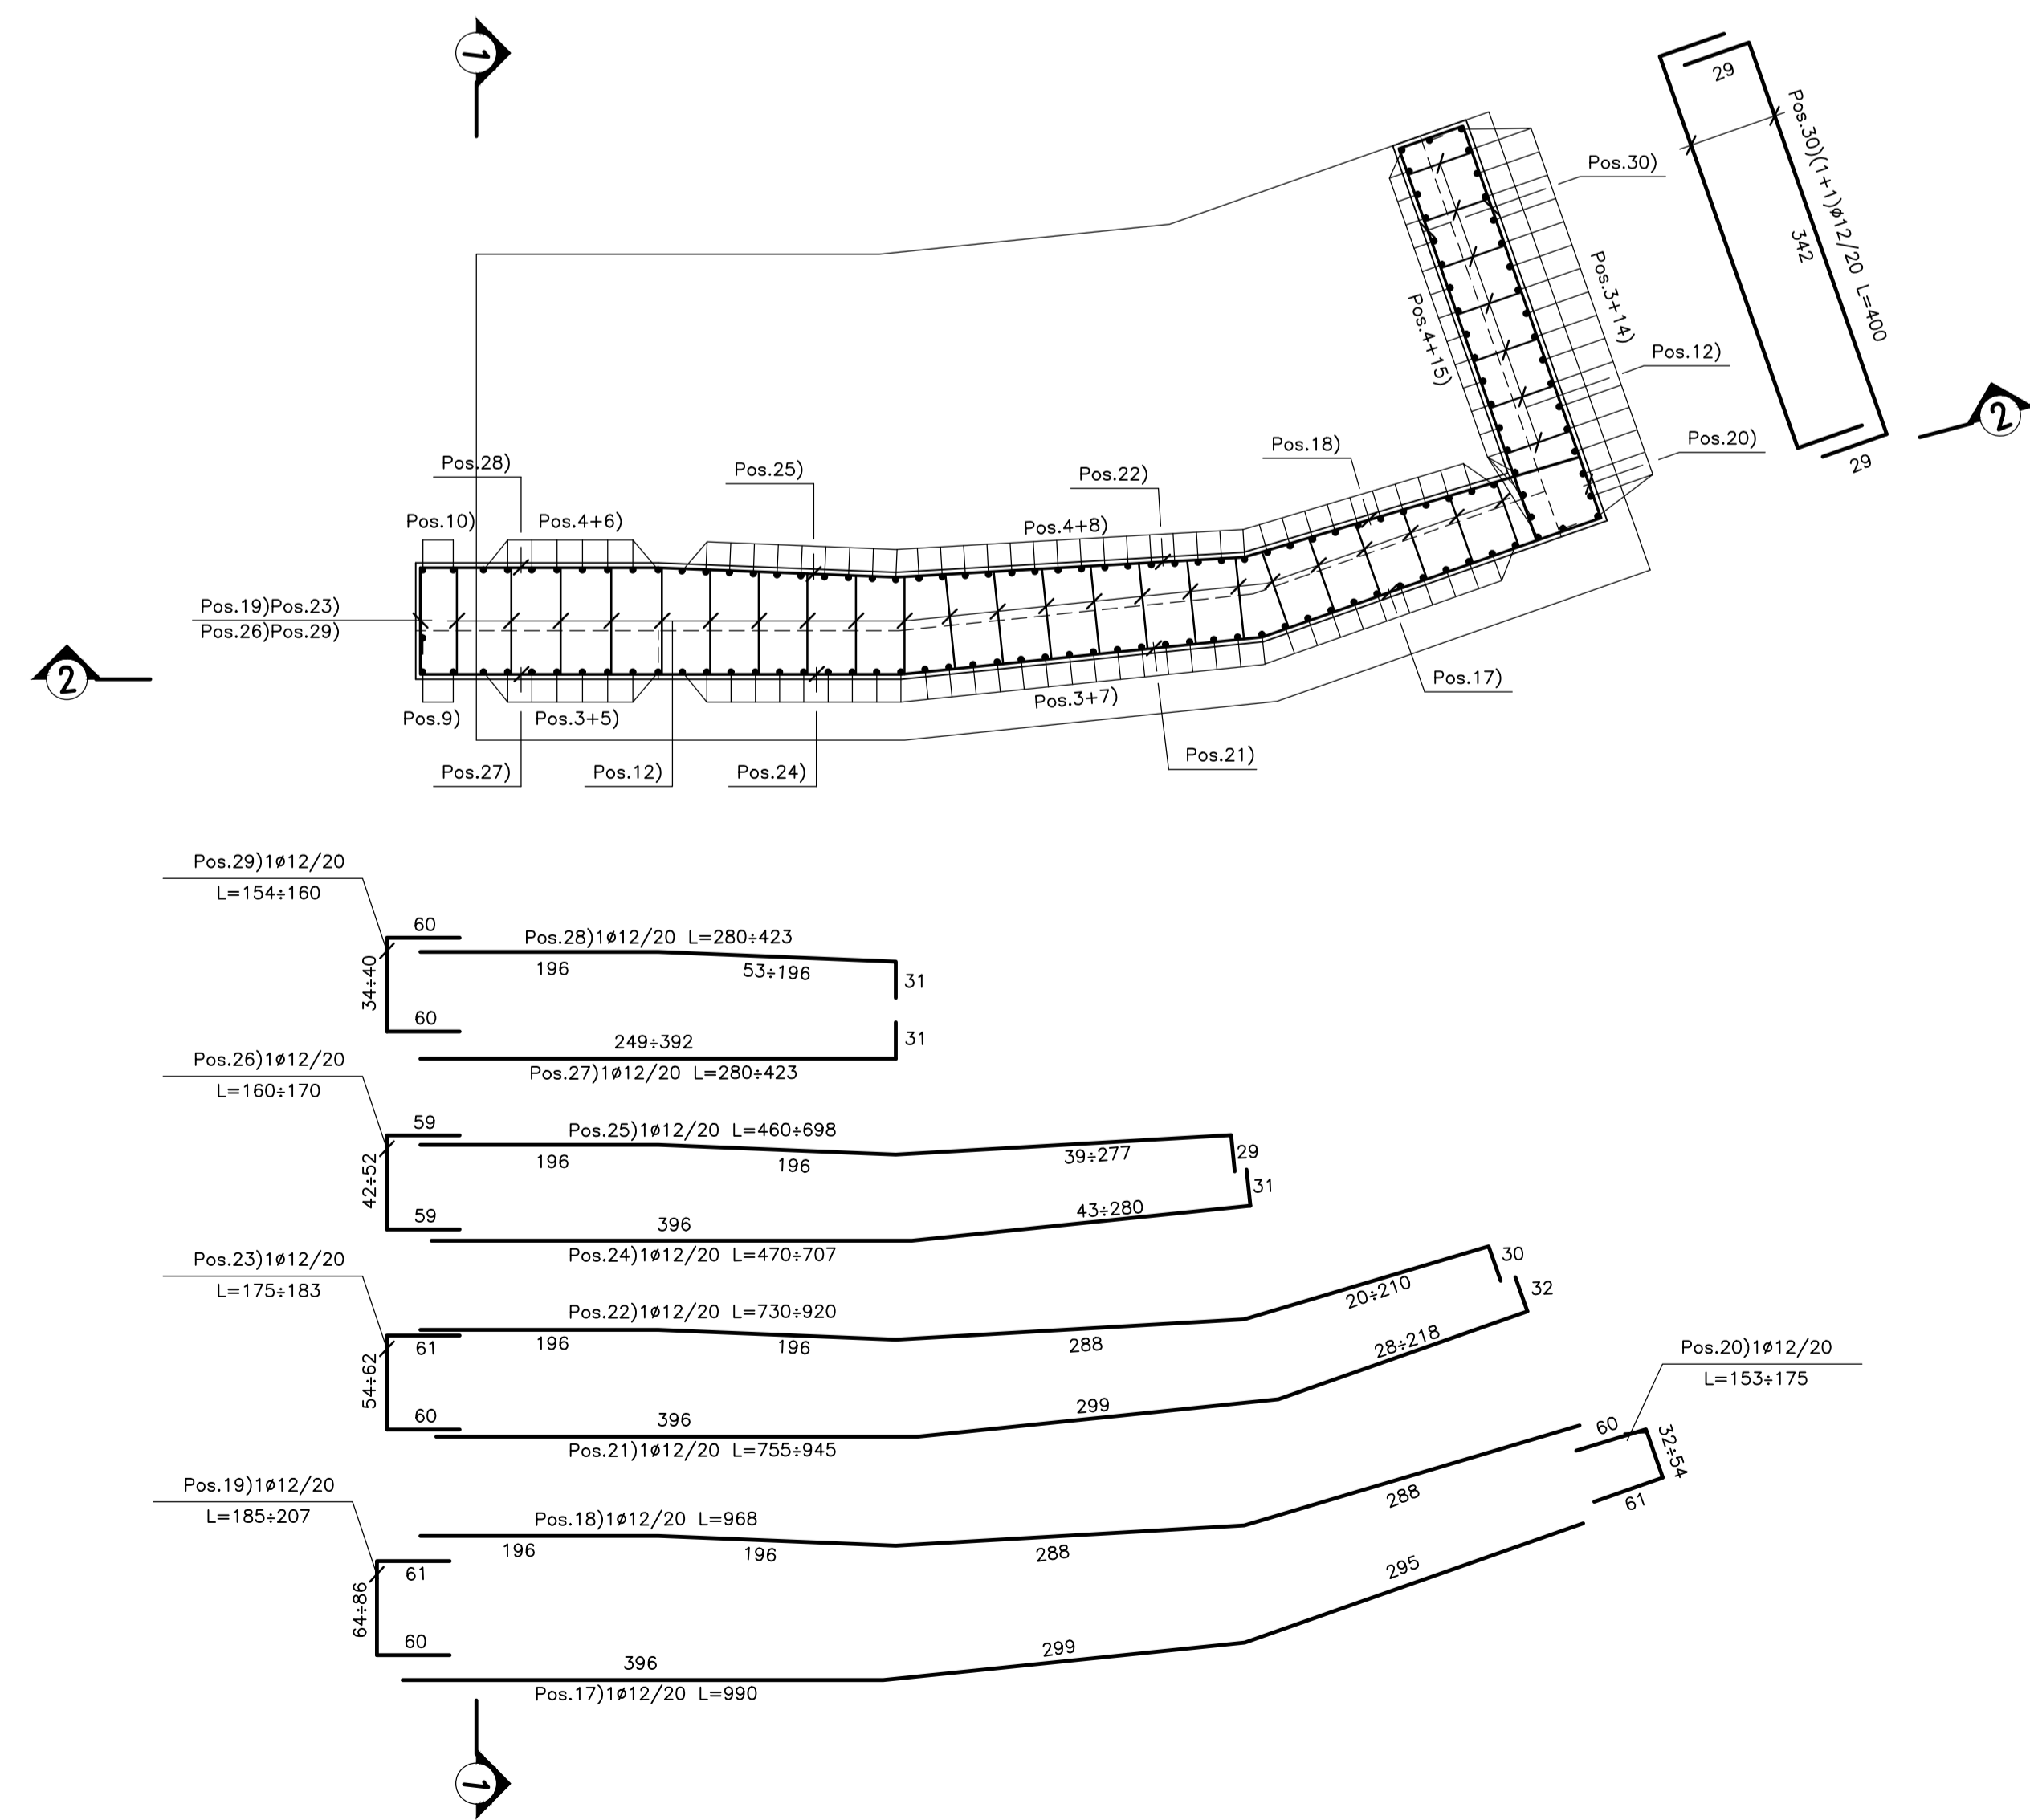

**PIANTA FONDAZIONI**  
Scala 1:50

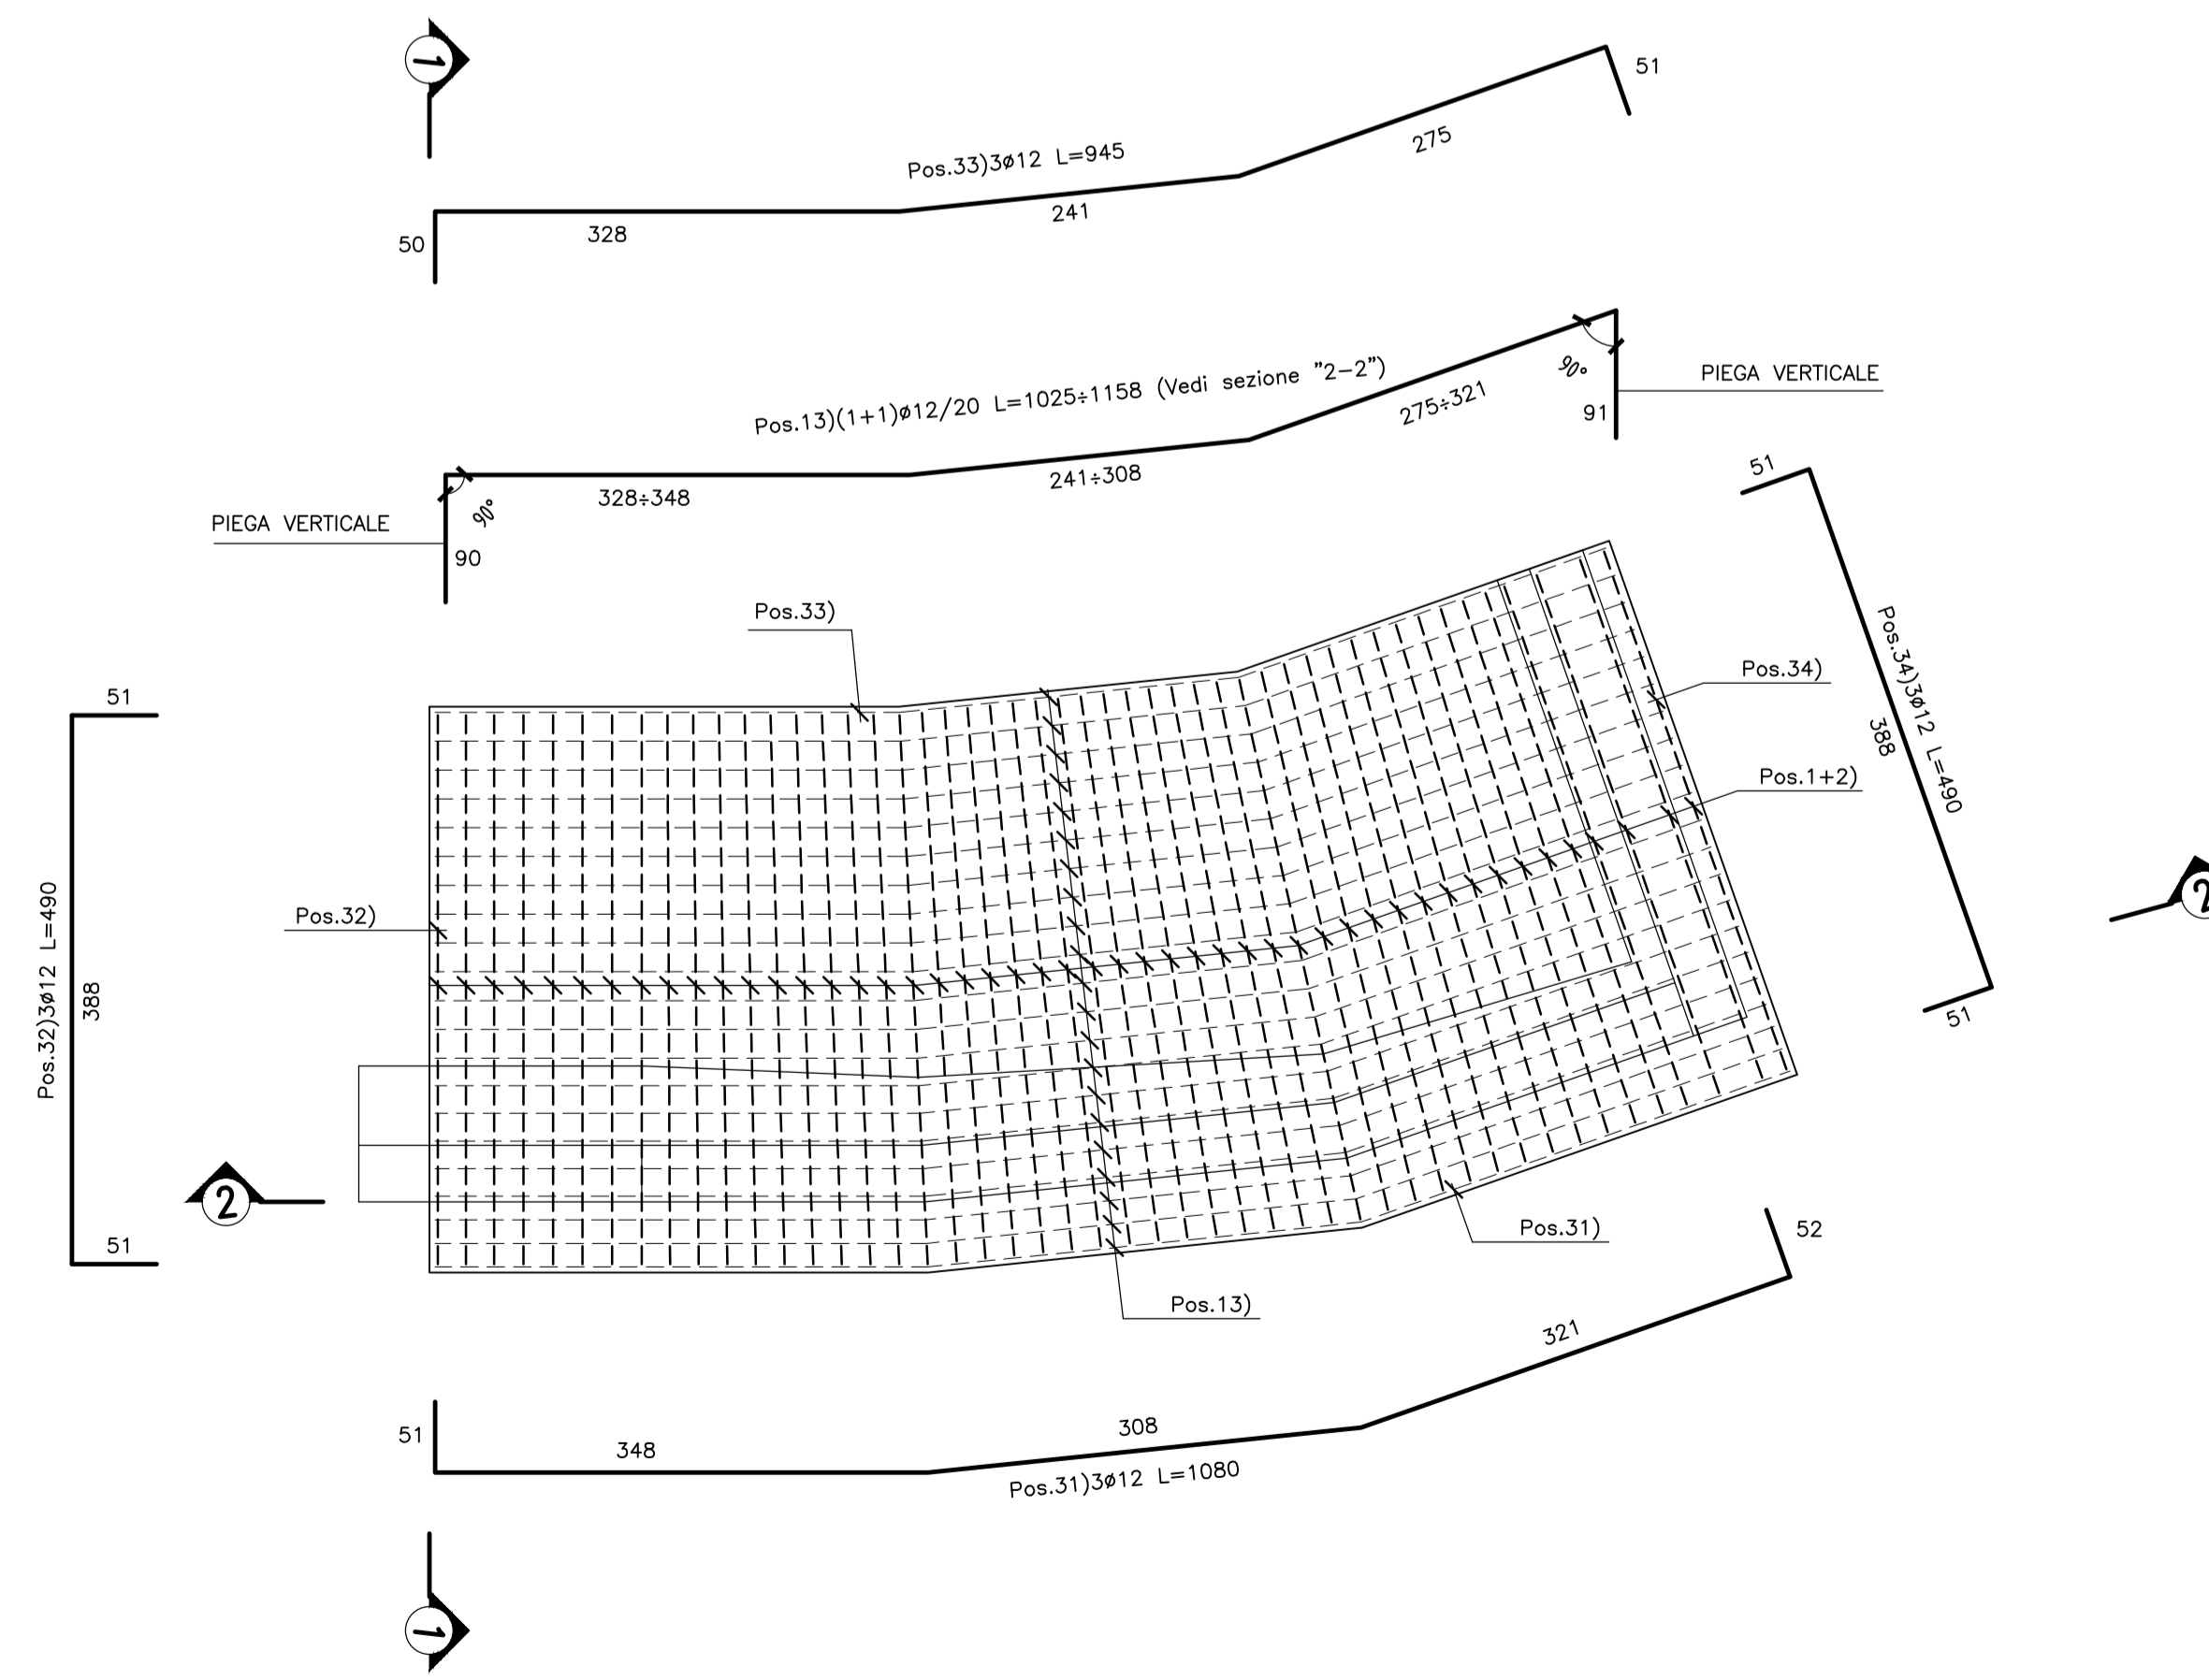

**KEY-PLAN**  
Scala 1:200

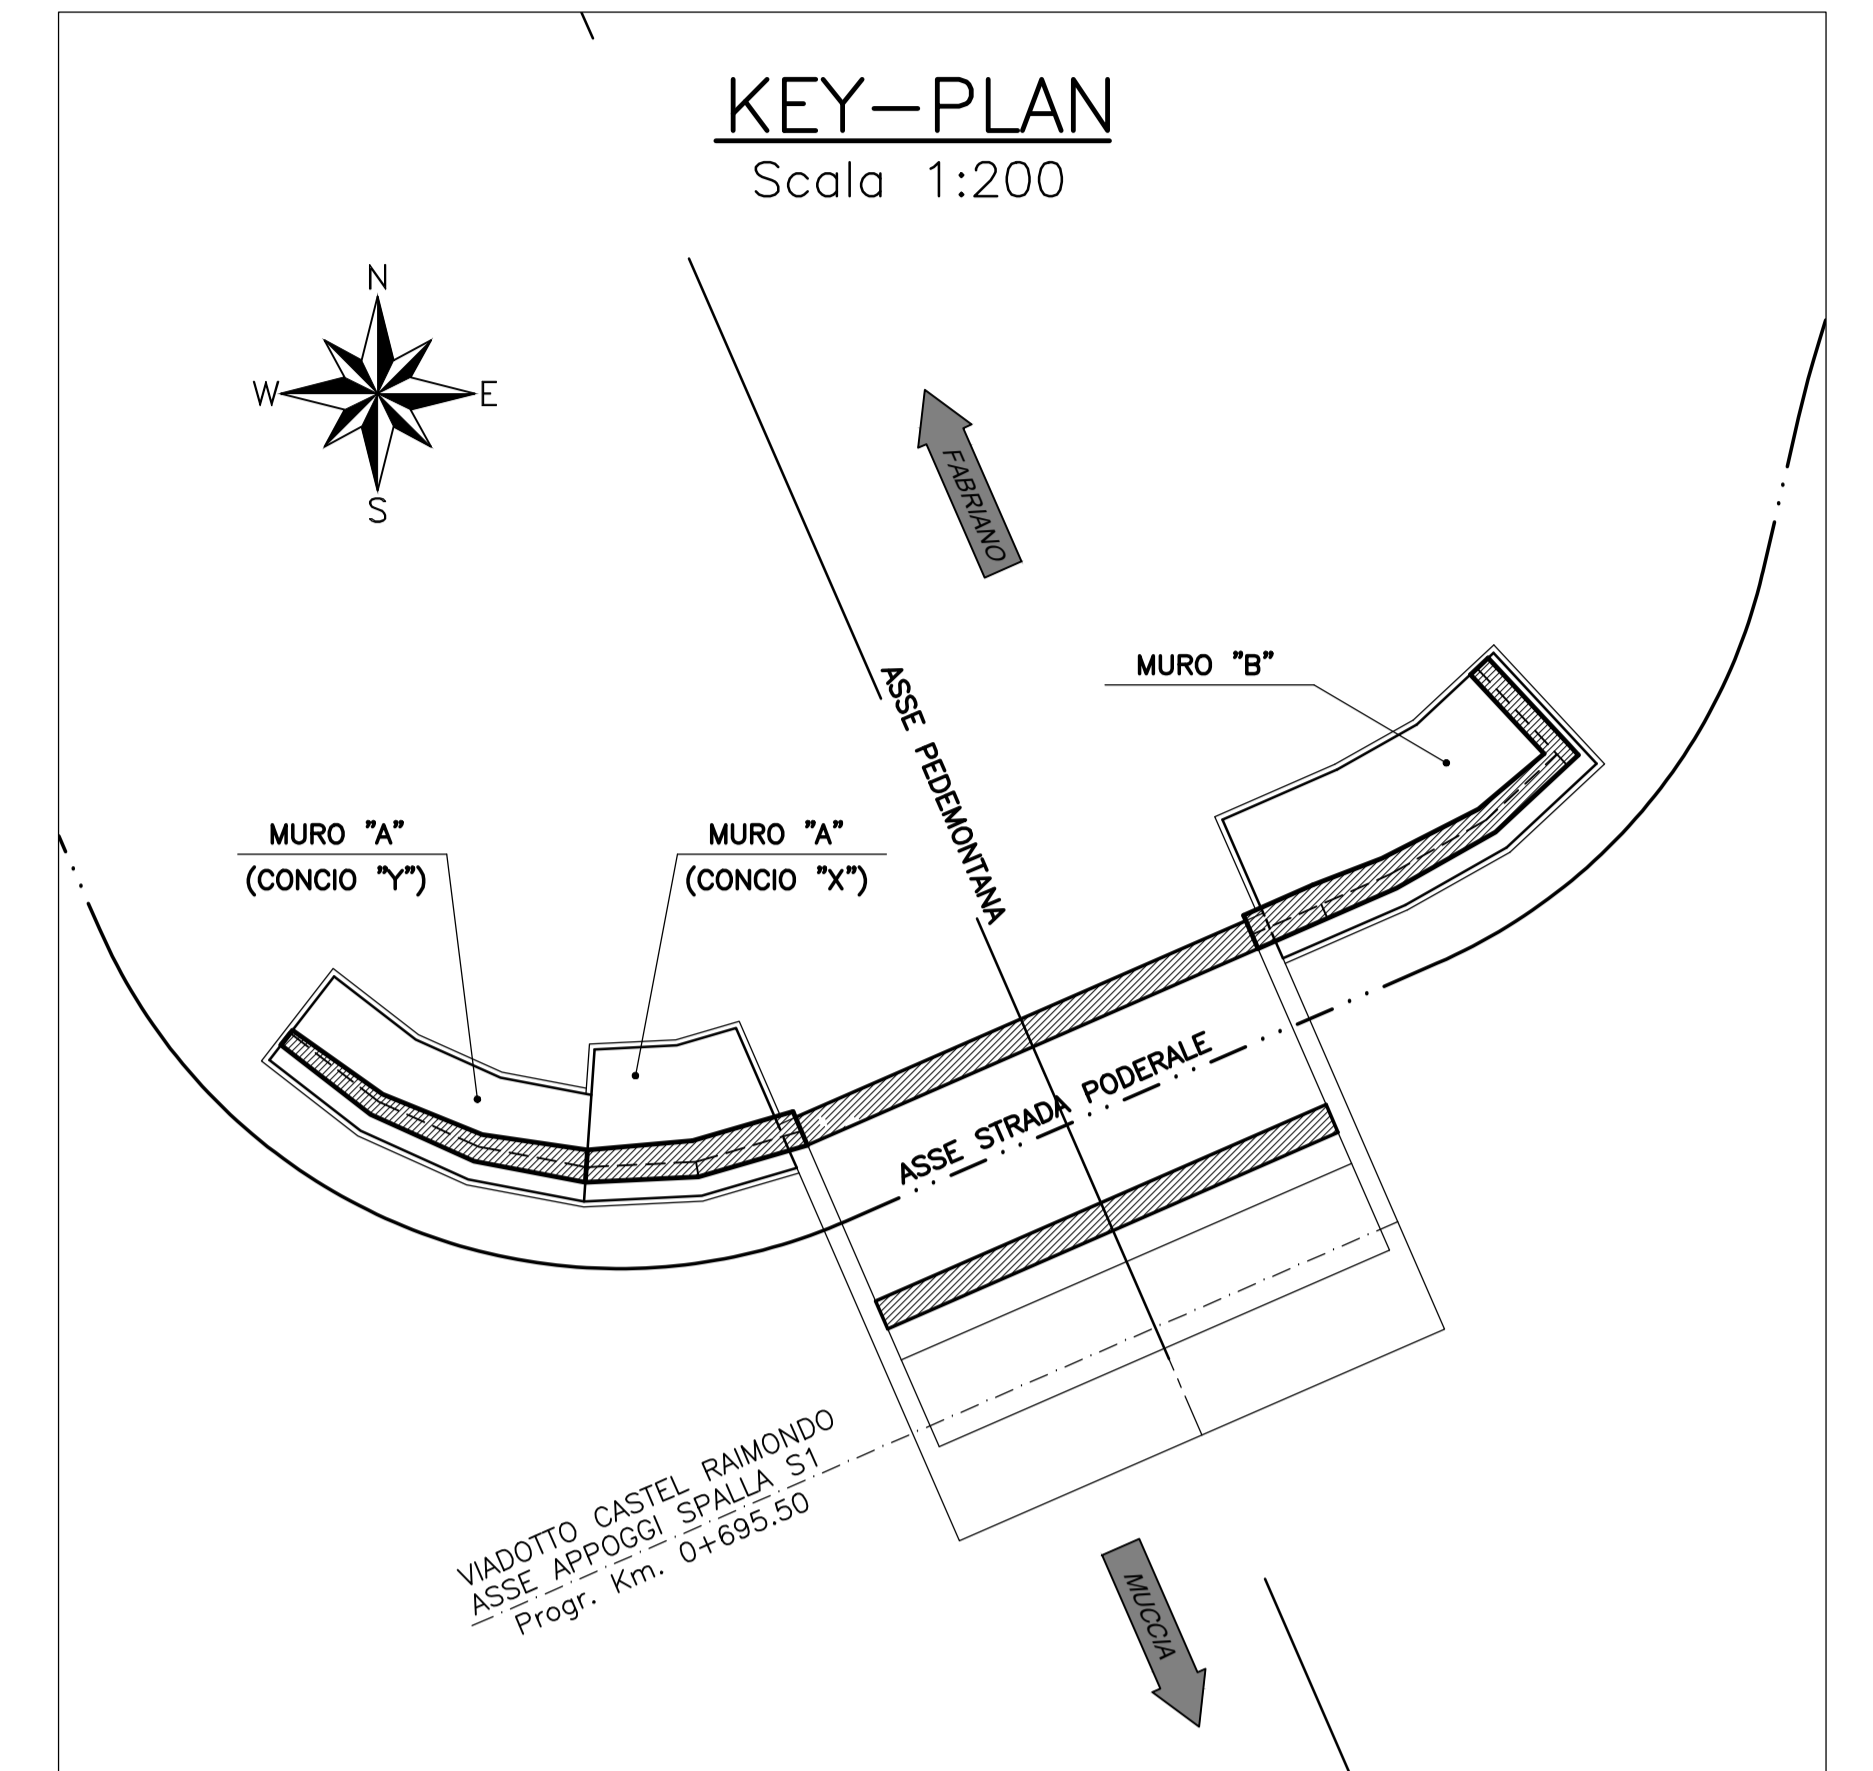

**N.B.:**  
- Le lunghezze sono espresse in cm.  
- Le lunghezze sono calcolate in asse barra.  
- Ultima pos. è la n° 34.

N.B.: PER LA TABELLA MATERIALI FARE RIFERIMENTO ALL'ELABORATO: L0703213E160M000TV01



**ASSE VIARIO MARCHE-UMBRIA  
E QUADRILATERO DI PENETRAZIONE INTERNA  
MAXI LOTTO 2**

LAVORI DI COMPLETAMENTO DELLA DIRETTRICE PERUGIA ANCONA:  
SS. 318 DI "VALFABBRICA", TRATTO PIANELLO-VALFABBRICA  
SS. 76 "VAL DESINO", TRATTO FOSSATO VICO - CANCELLI E ALBACINA - SERRA SAN QUIRICO  
"PEDEMONTANA DELLE MARCHE", TRATTO FABRIANO-MUCCIA-SFERCIA.

**PERIZIA DI VARIANTE**

<b>CONTRAENTE GENERALE:</b> <b>DIRPA 2</b> s.c.a.r.l.		Il Responsabile del Contraente Generale: Ing. Felice Montanari	
<b>PROGETTAZIONE:</b> <b>Partecipazioni Italia S.p.A.</b>		<b>ASSISTENZA ALLA PROGETTAZIONE:</b> <b>TECOSTRUTTURE S.p.A.</b>	
<b>IL PROGETTISTA:</b> Dott. Ing. Salvatore Lieto Ordine degli Ingegneri Prov. di Macerata n.147		<b>IL PROGETTISTA:</b> Dott. Ing. Antonio Tosiani	
<b>IL GEOLOGO:</b> Geol. Amadeo Bubbini Ordine dei Geologi Regione Toscana n.102			

<b>VISTO</b> IL RESPONSABILE DEL PROCEDIMENTO: Ing. Ignazio Favetti	<b>IL COORDINATORE DELLA SICUREZZA IN</b> FASE DI ESECUZIONE: Ing. Vincenzo Pando	<b>IL DIRETTORE DEI LAVORI</b> Ing. Pippino Marascio
---	---	---

<b>2.1.3 - PEDEMONTANA DELLE MARCHE</b> P. Studio funzionale - Cantieramento Nord - Cantieramento Sud P. Studio funzionale - Cantieramento Sud - Innesco SST e Maraca OPERE D'ARTE MINORI MURO IN C.A. SU SV 0-690 Armatura muro "B"	<b>SCALA:</b> 1:50/25 <b>DATA:</b> Settembre 2021
---	--

Codice Unico di Progetto (CUP) F12C03000050021 (assegnato CIPE 20.04.2015)

<b>CODICE ELABORATO:</b>	Disegnato	Disegnato	Disegnato	Disegnato	Disegnato	Disegnato	Disegnato
	L0703	213	E16	MU0120	ARM	03A	

Rev.	Data	Descrizione	Redatto	Controlato	Approvato
A	Sett. 2021	Emissione	Tecnostrutture	Tecnostrutture	A. Tosiani S. Lieto