



PIANTA FONDAZIONI
Scala 1:50

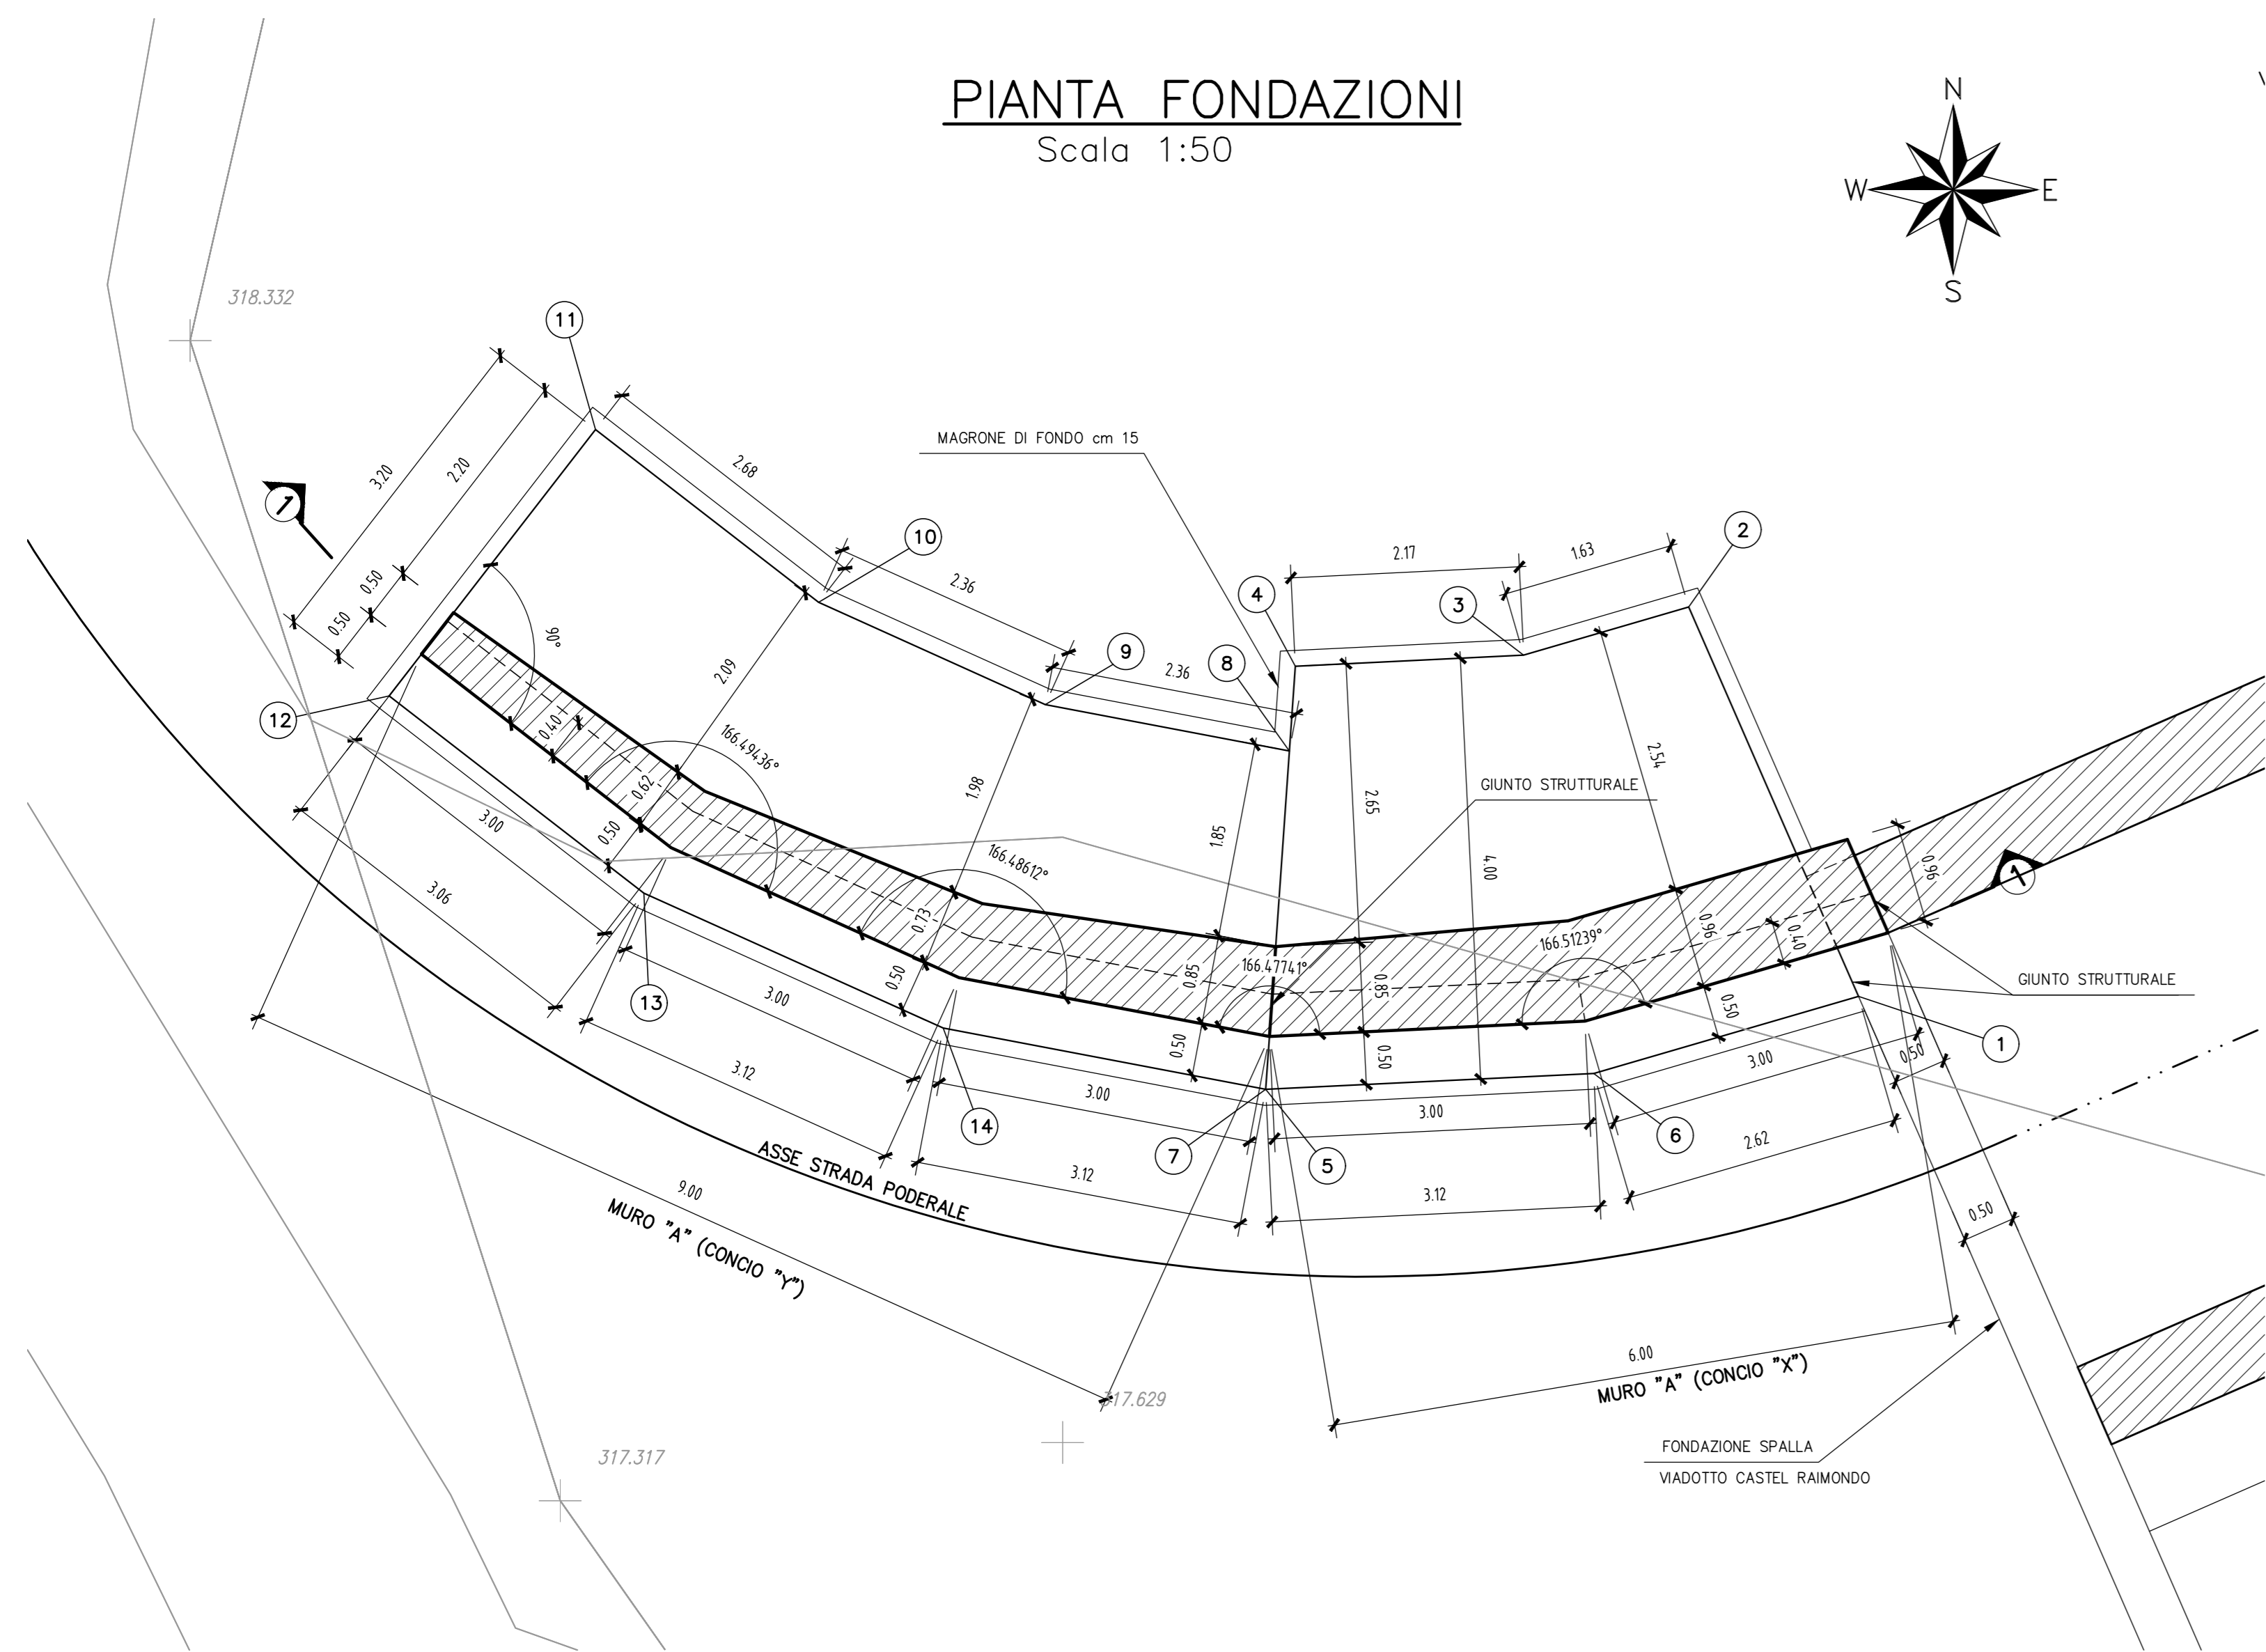


COORDINATE SPIGOLI FONDAZIONI MURO "A"		
CONCIO "X"	1	X=2360916.427 Y=4787202.557
	2	X=2360914.814 Y=4787206.253
	3	X=2360913.247 Y=4787205.797
	4	X=2360911.078 Y=4787205.692
	5	X=2360910.798 Y=4787201.673
	6	X=2360913.913 Y=4787201.824
	7	X=2360910.798 Y=4787201.673
CONCIO "Y"	8	X=2360911.022 Y=4787204.888
	9	X=2360908.704 Y=4787205.328
	10	X=2360906.552 Y=4787206.298
	11	X=2360904.433 Y=4787207.940
	12	X=2360902.473 Y=4787205.410
	13	X=2360904.892 Y=4787203.537
	14	X=2360907.734 Y=4787202.255


VISTA DALL'ALTO
Scala 1:50

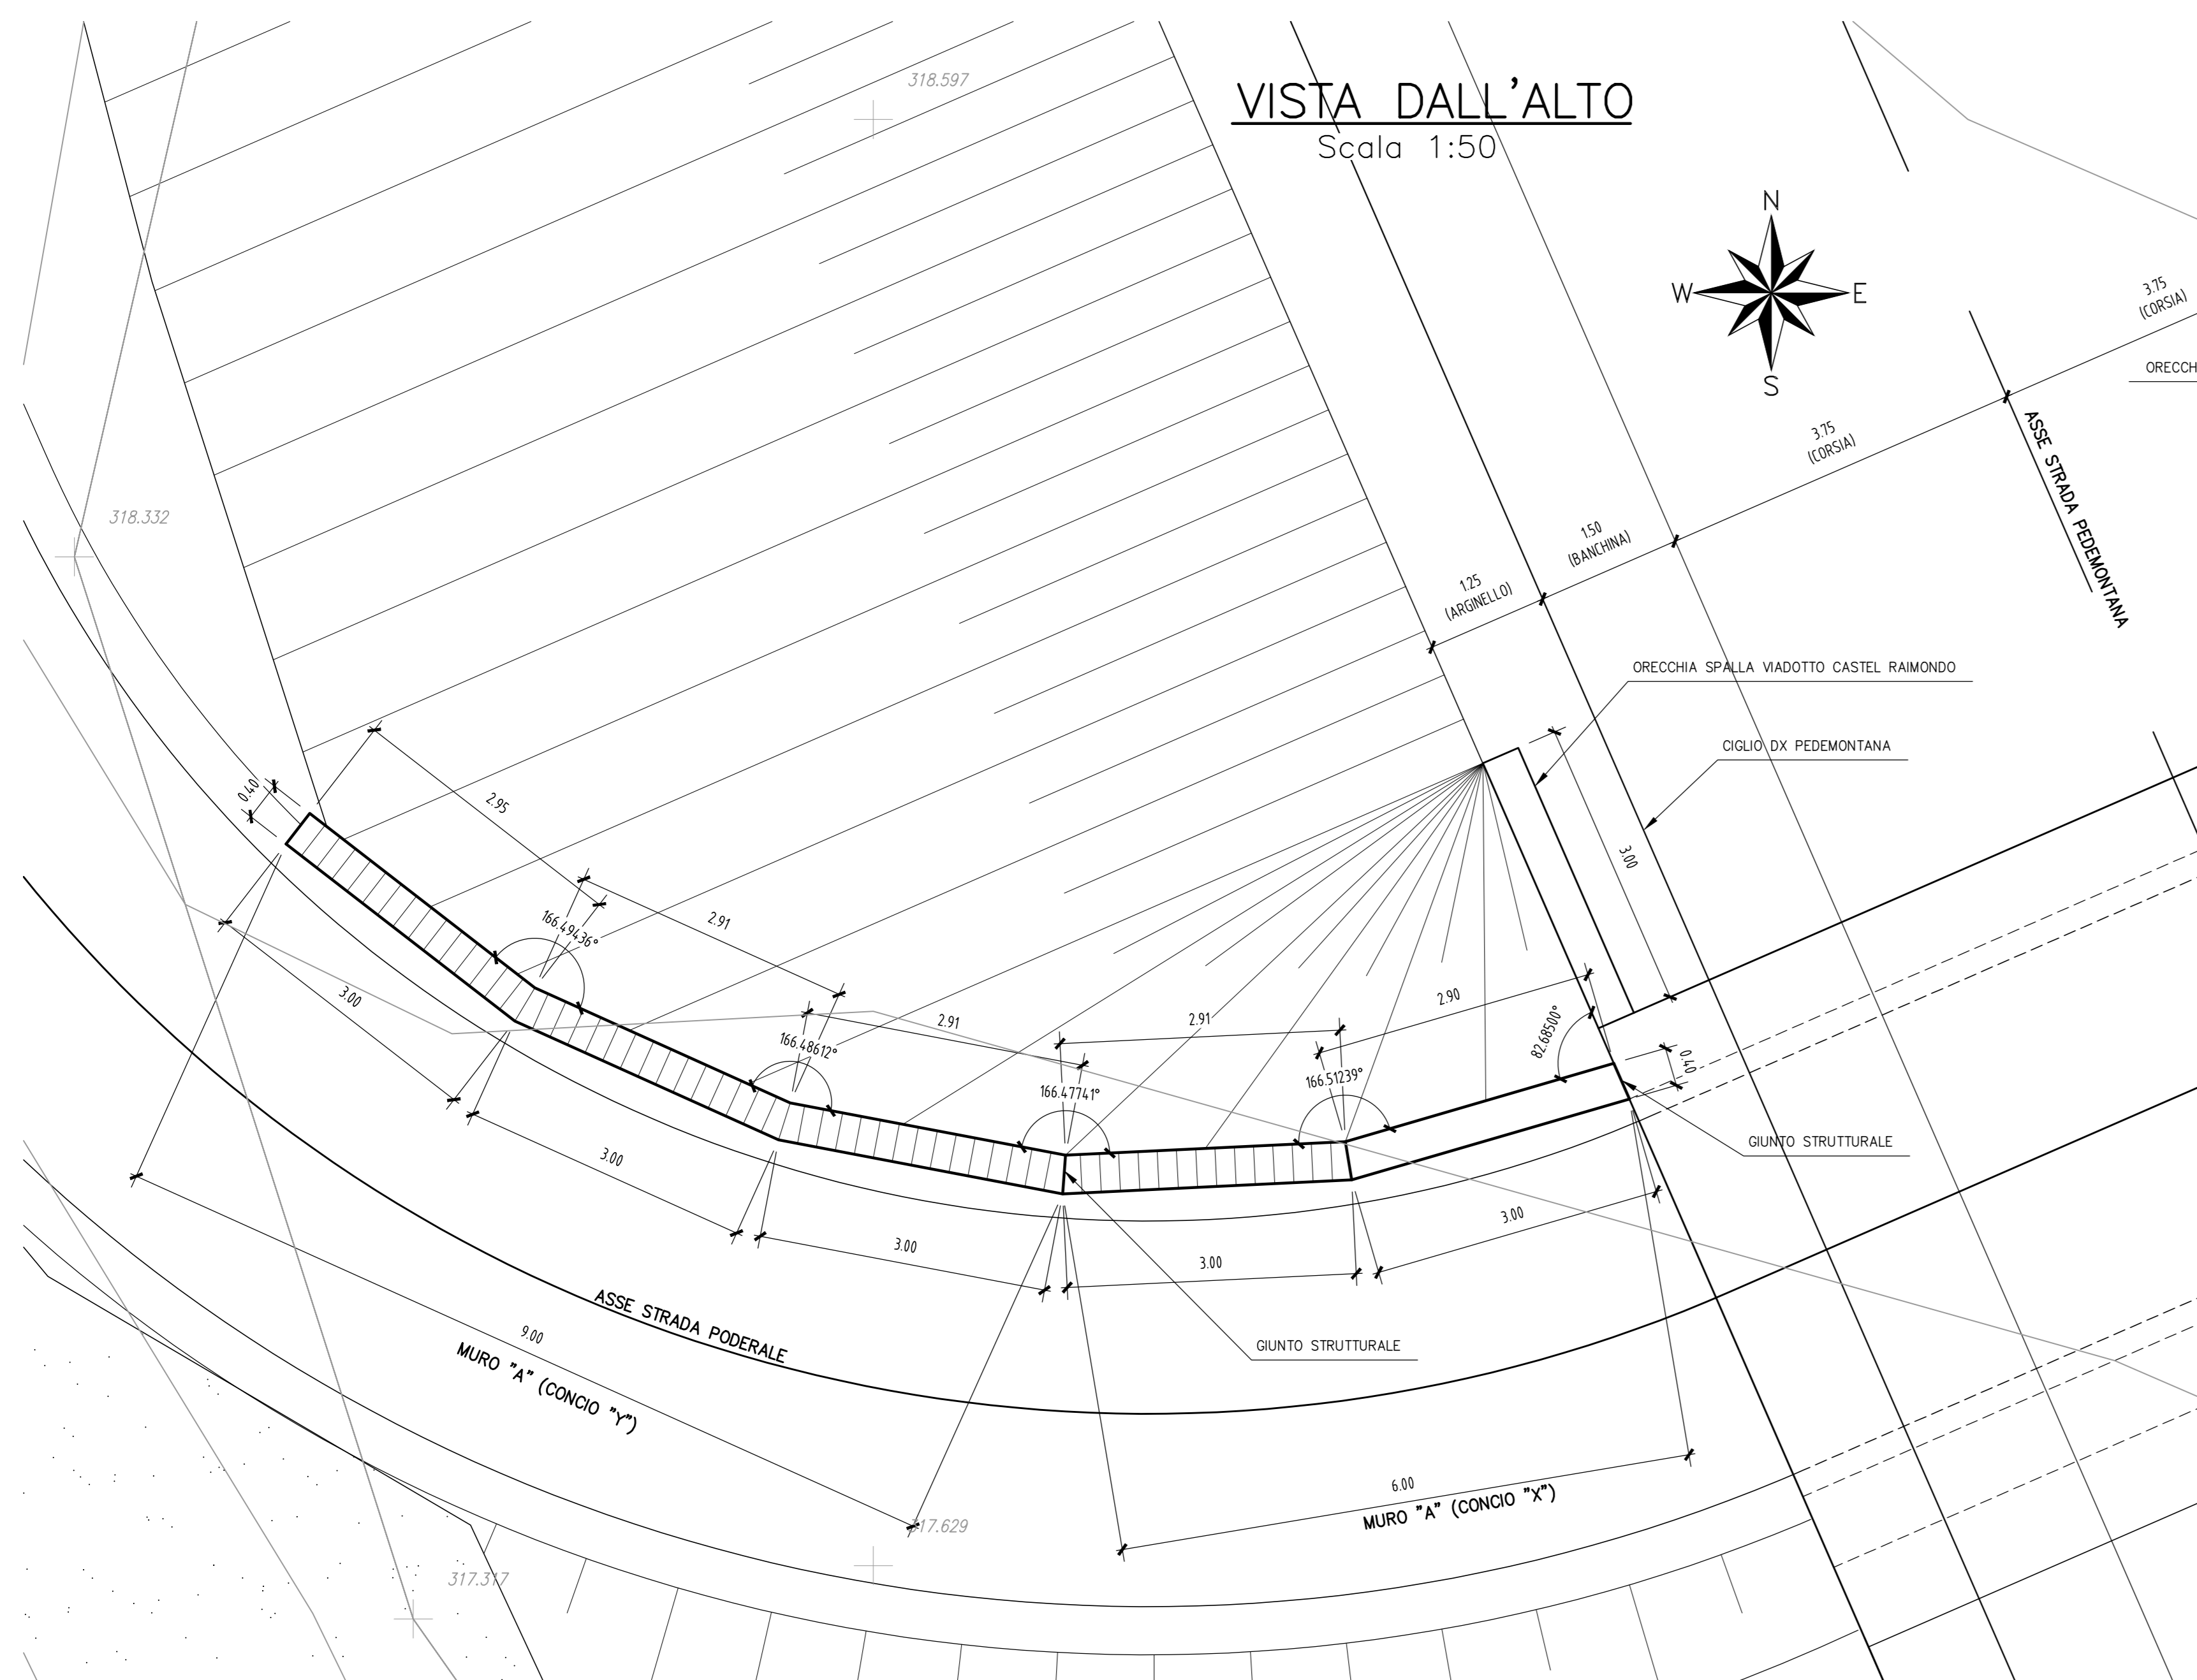


MURO "A"
PROFILO "1-1"
Scala 1:50

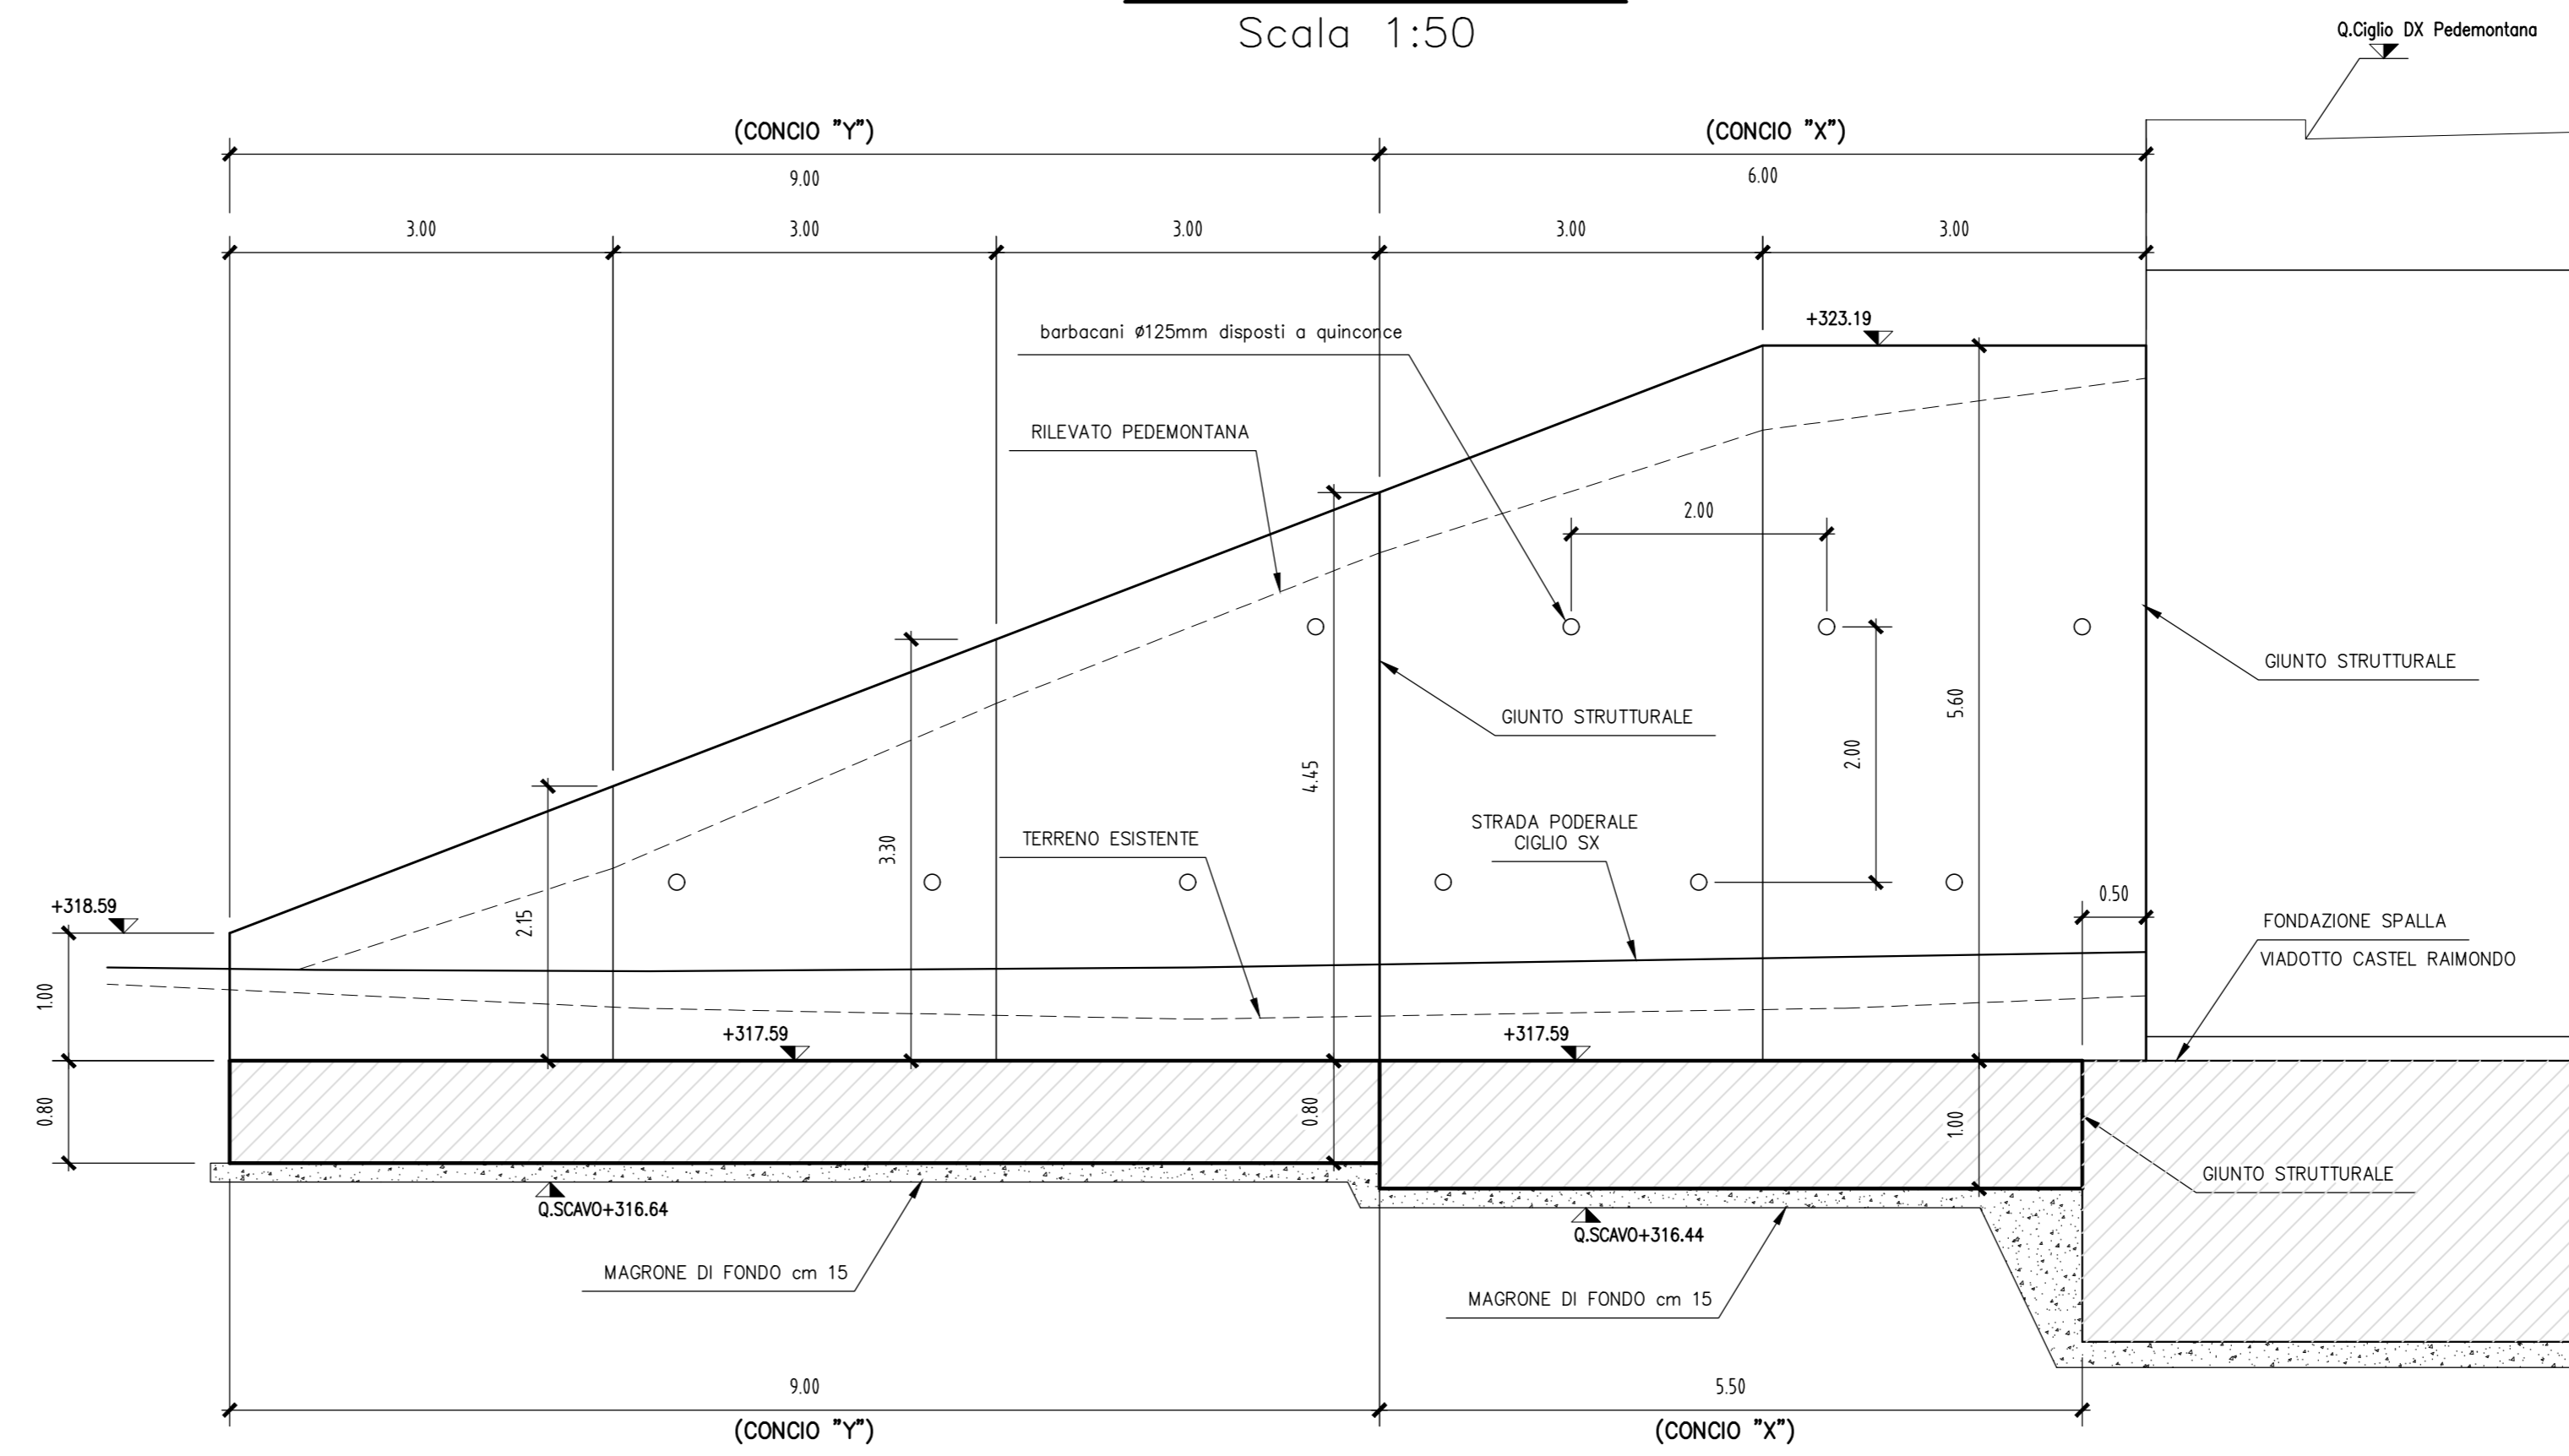


SEZIONE TIPO MURO "A"
(CONCIO "X")
Scala 1:50

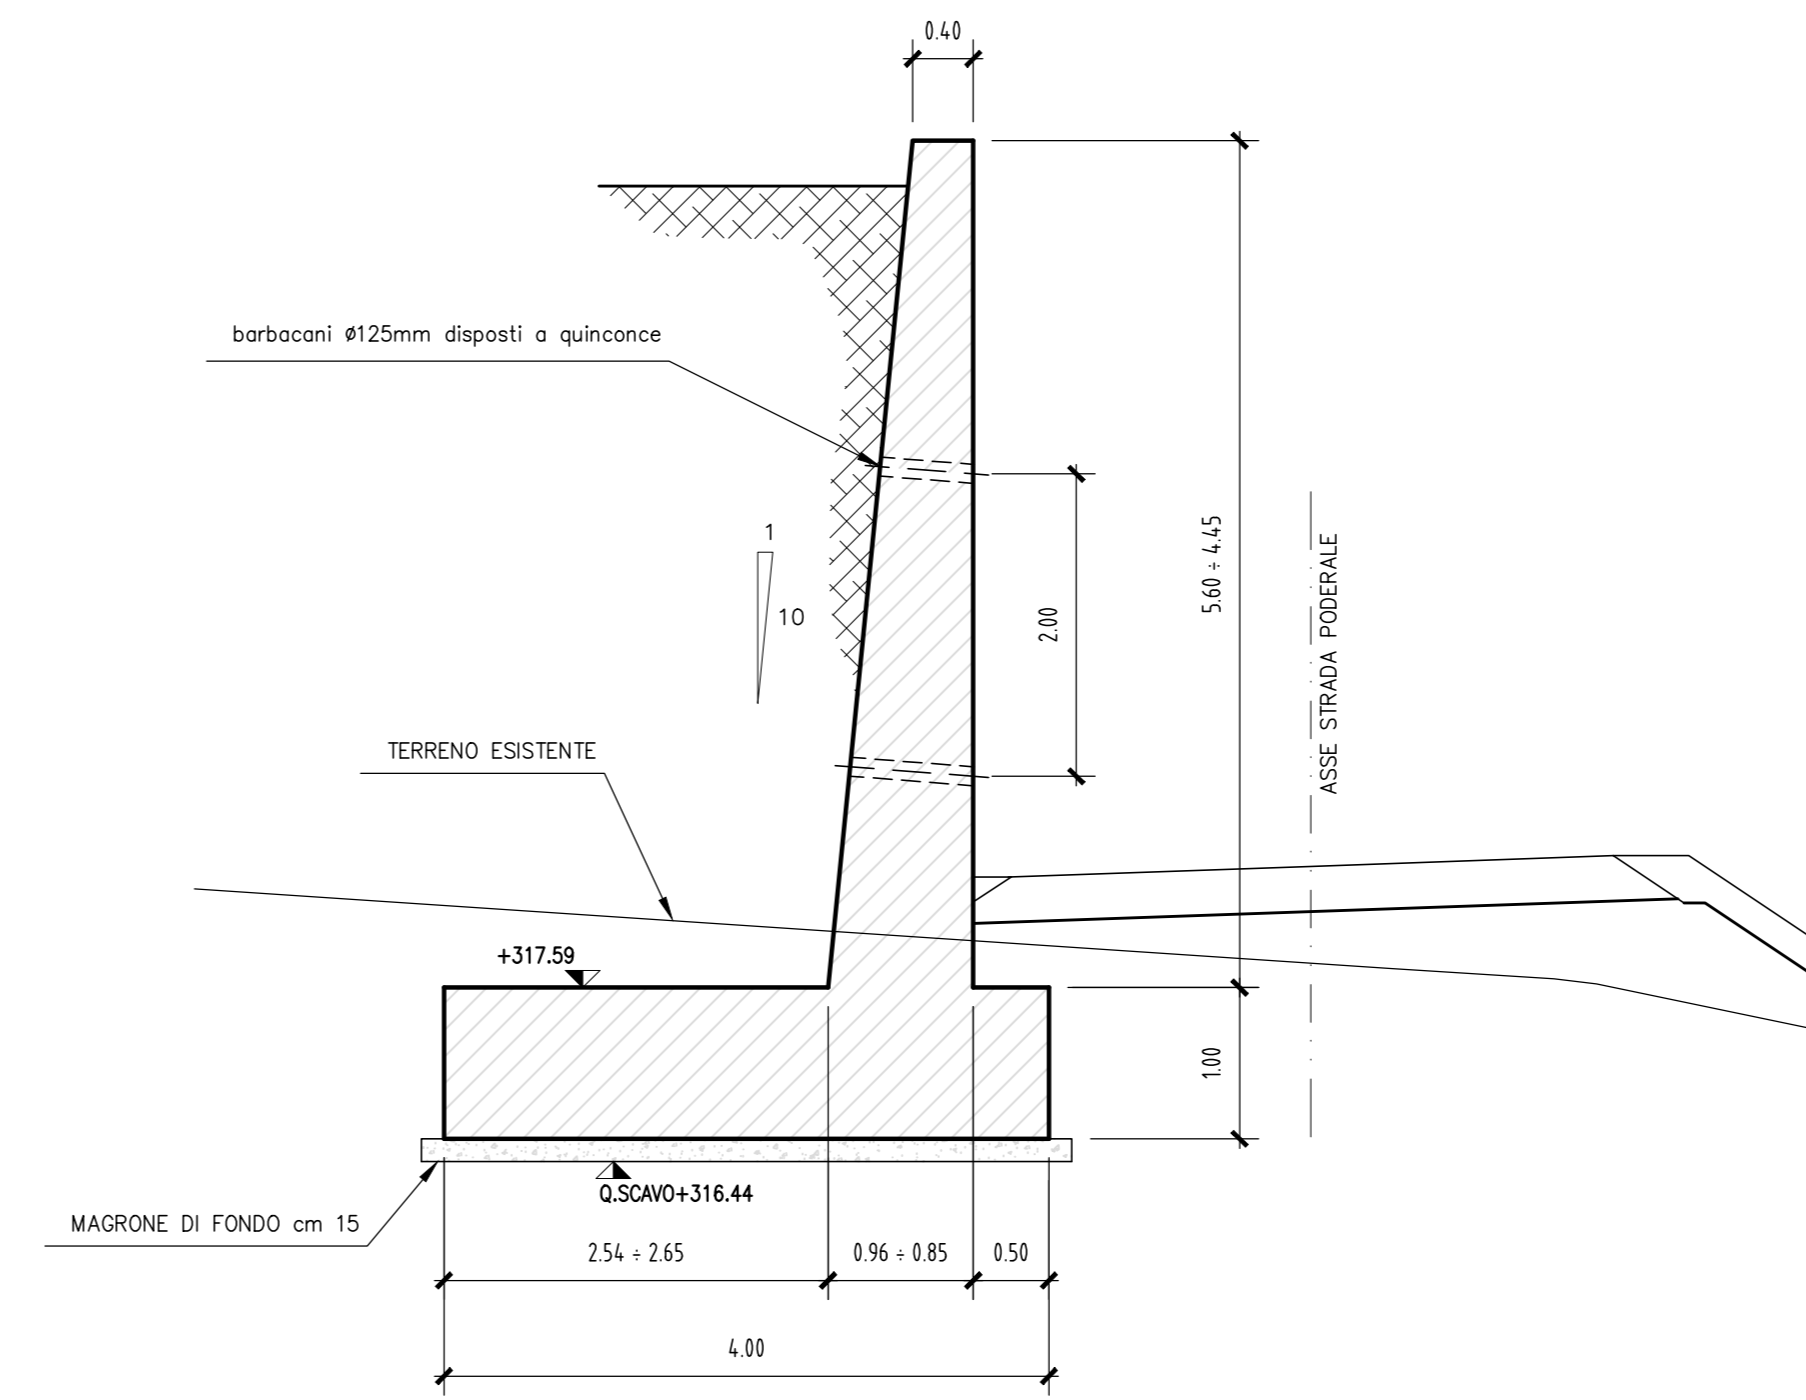

SEZIONE TIPO MURO "A"
(CONCIO "Y")
Scala 1:50

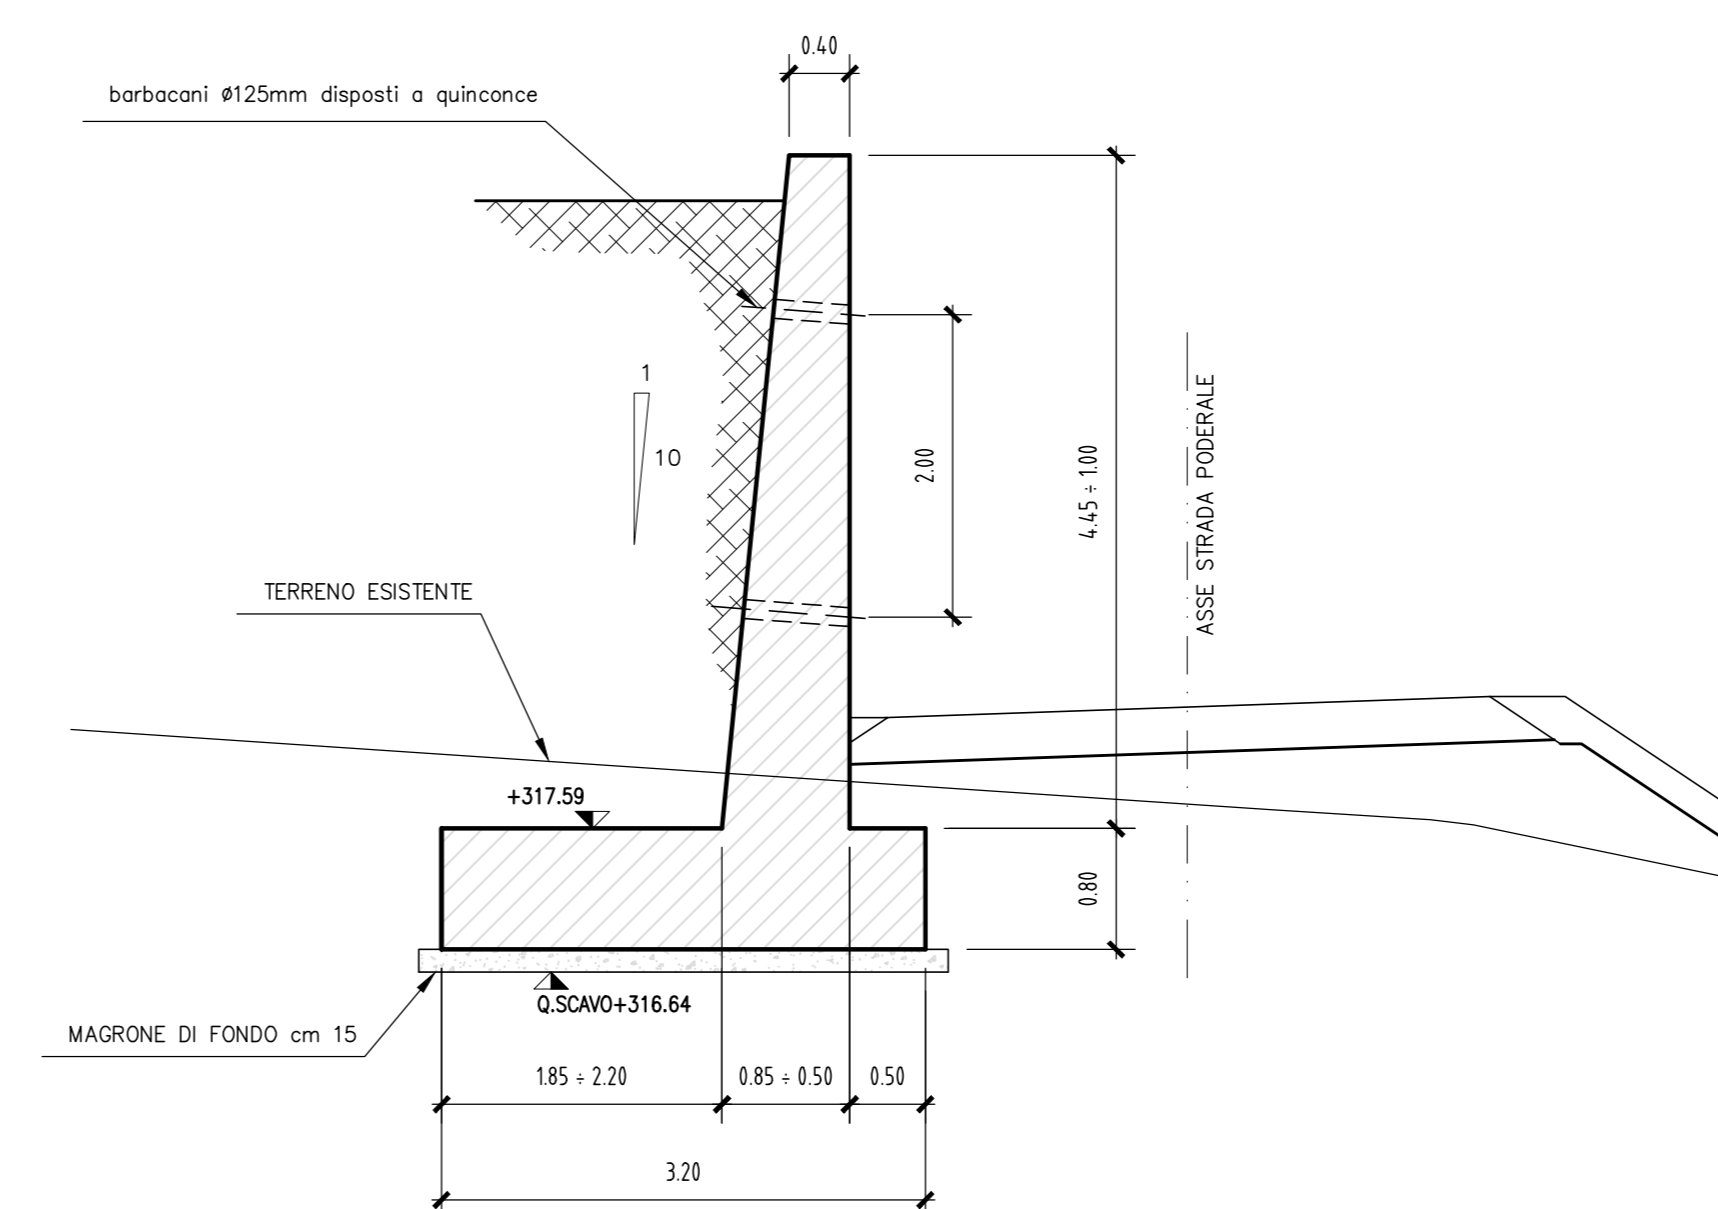

STRALCIO PLANIMETRICO
Scala 1:500

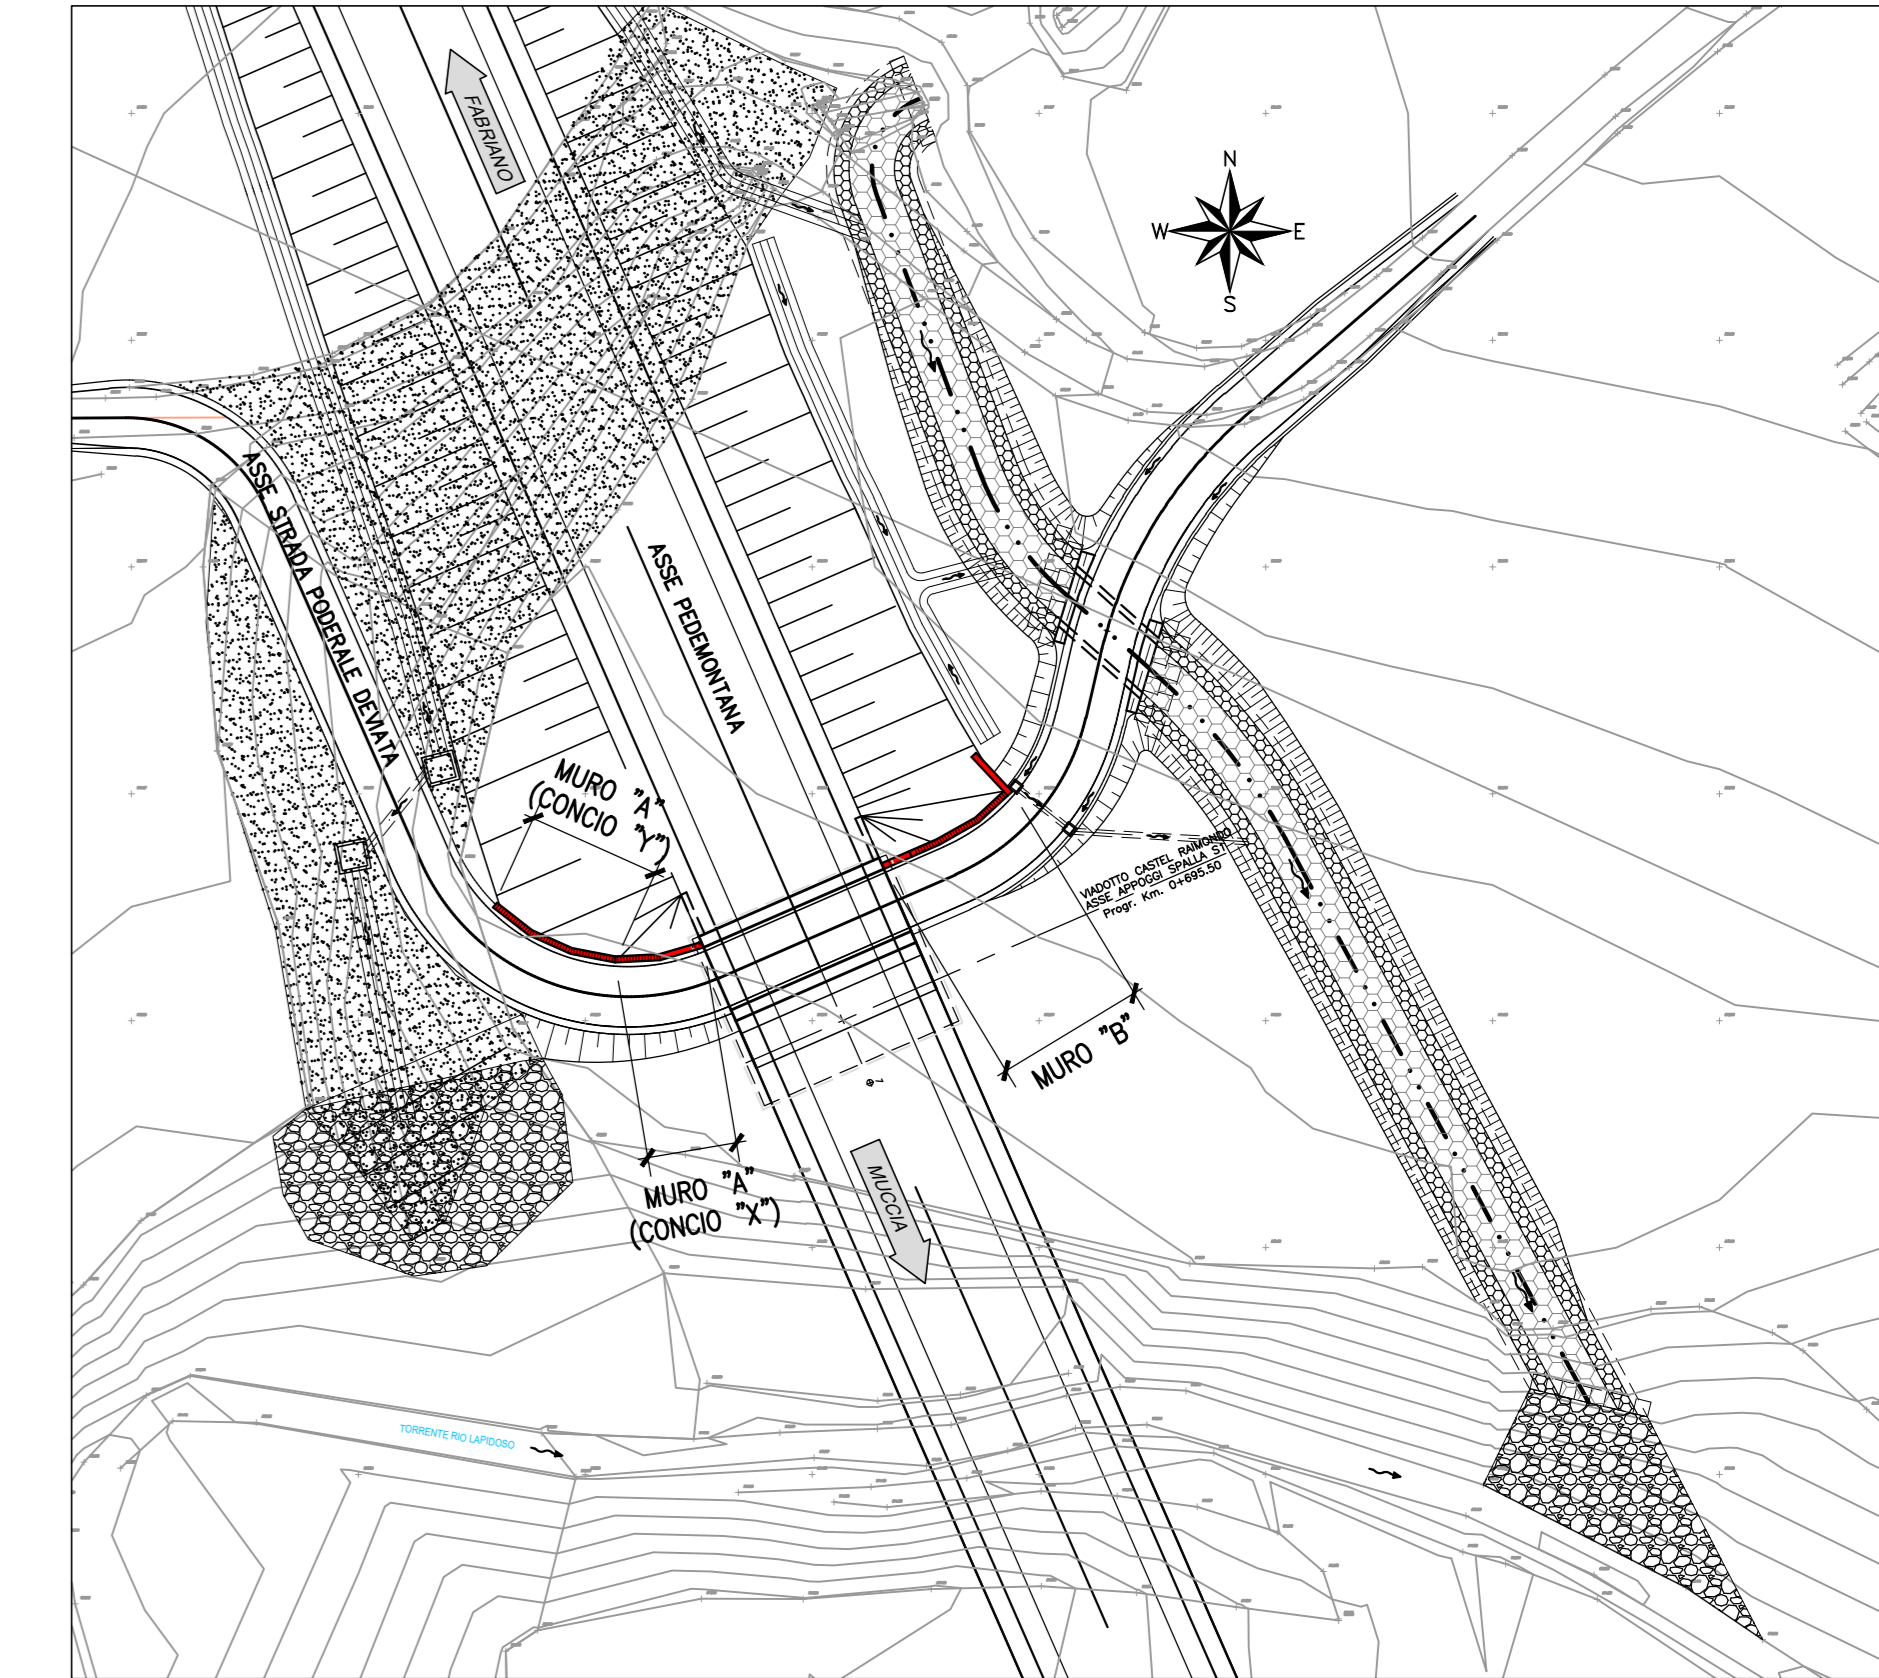

N.B.: PER LA TABELLA MATERIALI FARE RIFERIMENTO ALL'ELABORATO: L0703213E160M000TV01



**ASSE VIARIO MARCHE-UMBRIA
E QUADRILATERO DI PENETRAZIONE INTERNA
MAXI LOTTO 2**

LAVORI DI COMPLETAMENTO DELLA DIRETTRICE PERUGIA ANCONA:
SS. 318 DI "VALFABRICA", TRATTO PIANELLO-VALFABRICA
SS. 76 "VAL DESINO", TRATTO FOSSATO VICO - CANCELLI E ALBACINA - SERRA SAN QUIRICO
"PEDEMONTANA DELLE MARCHE", TRATTO FABRIANO-MUCCIA-SFERCIA

PERIZIA DI VARIANTE

CONTRAENTE GENERALE: Il Responsabile del Contraente Generale:



PROGETTAZIONE: Partecipazioni Italia S.p.A. ASSISTENZA ALLA PROGETTAZIONE: TECNOSTRUTTURE S.p.A.

IL PROGETTISTA: Dott. Ing. Salvatore Lieto. IL PROGETTISTA: Dott. Ing. Antonio Tosiani

IL GEOLOGO: Geol. Attilio Balbini. IL GEOLOGO: Geol. Carlo Bagnoli

VISTO IL RESPONSABILE DEL PROCEDIMENTO: Ing. Ignio Farotti

2.1.3 - PEDEMONTANA DELLE MARCHE

SCALA: 1:50

DATA: 28.07.2022

Codice Unico di Progetto (CUP) F12C03000050021 (assegnato CIPE 20.04.2015)

CODICE ELABORATO: L0703213E160M000TV01

Rev.	Data	Descrizione	Redatto	Verificato	Consentito	Approvato
A	Sett. 2021	Emissione	Tecnostrutture	Tecnostrutture	A. Tosiani	S. Lieto
B	28.07.2022	Riscontro istruttoria ANAS	Tecnostrutture	Tecnostrutture	A. Tosiani	S. Lieto