POZZETTO DI VALLE

SEZIONE A–A
Scala 1:25

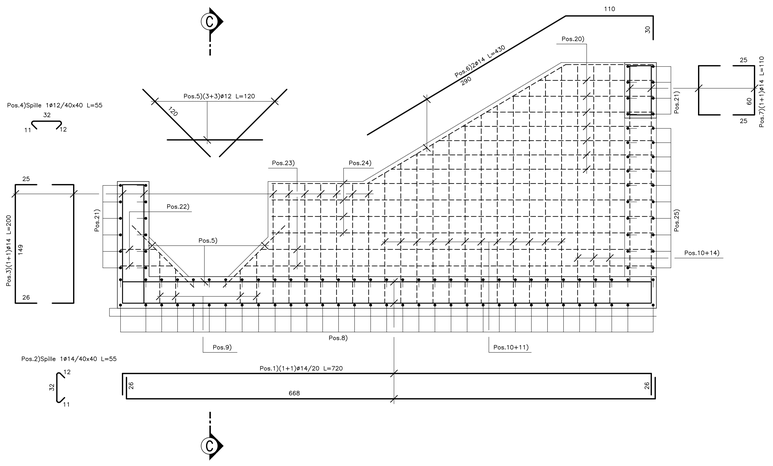

SEZIONE B–B
Scala 1:25

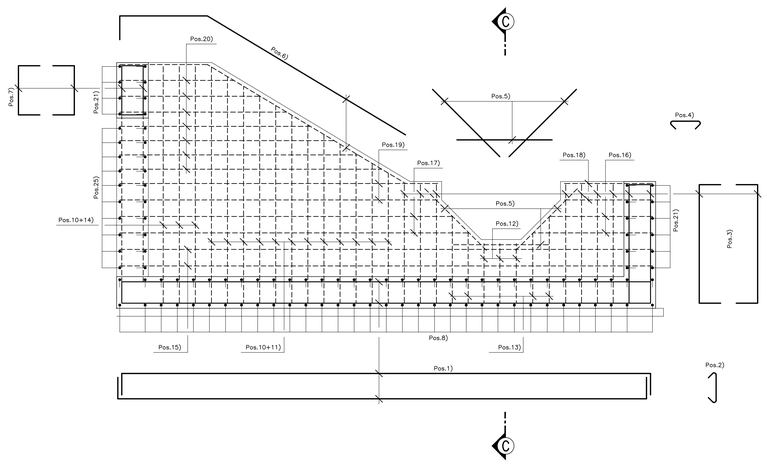

SEZIONE C–C
Scala 1:25

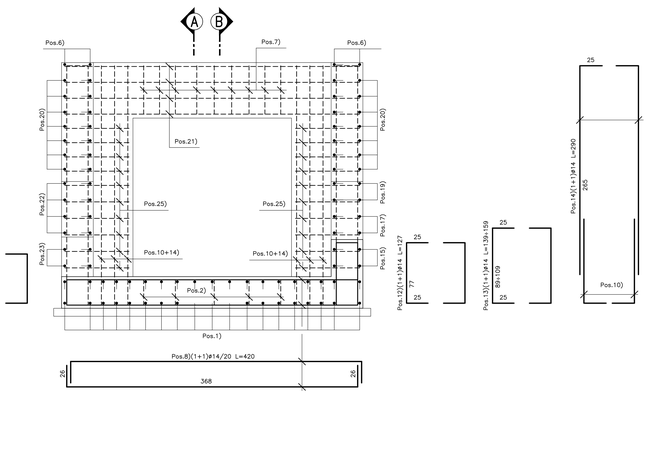

PIANTA ALLO SPICCATO
Scala 1:25

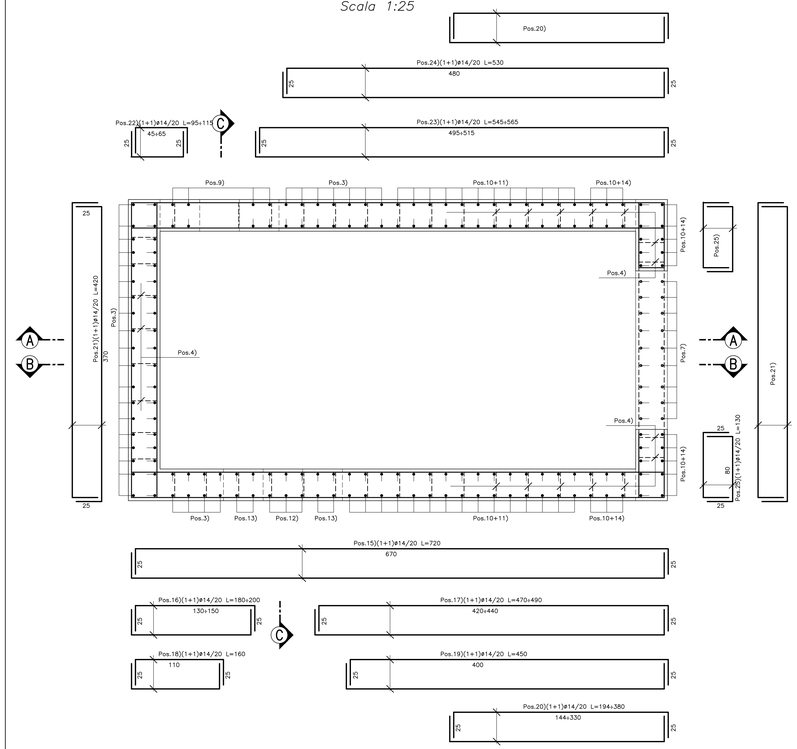

SCATOLARE 2.00x2.00 – CONCIO "1" E "3"

SEZIONE TRASVERSALE
Scala 1:25

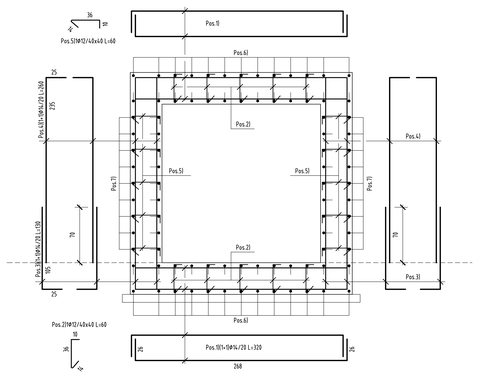

SEZIONE LONGITUDINALE
Scala 1:50

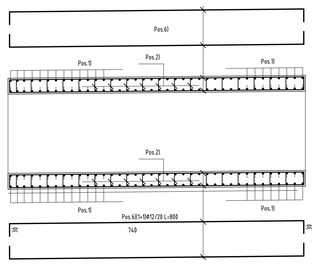

PIANTA ALLO SPICCATO
Scala 1:50

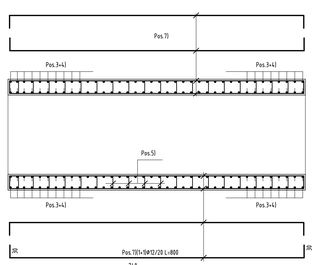

PIANTA DI RIFERIMENTO
Scala 1:100

N.B.: PER IL POZZETTO DI VALLE

- Le lunghezze sono espresse in cm.
- Le lunghezze sono calcolate in asse barra.
- Ultima pos. è la n° 25.

N.B.: PER LO SCATOLARE CONCIO "1" E "3"

- Le lunghezze sono espresse in cm.
- Le lunghezze sono calcolate in asse barra.
- Ultima pos. è la n° 7.

N.B.: PER LA TABELLA MATERIALI FARE RIFERIMENTO ALL'ELABORATO: L0703213E160M0000TV01

QUADRILATERO
Marche Umbria S.p.A.

ASSE VIARIO MARCHE-UMBRIA
E QUADRILATERO DI PENETRAZIONE INTERNA
MAXI LOTTO 2

LAVORI DI COMPLETAMENTO DELLA DIRETTRICE PERUGIA ANCONA:
SS. 318 DI "VALFABBRICA", TRATTO PIANELLO -VALFABBRICA
SS. 76 "VAL D'ESINO", TRATTI FOSSATO VICO - CANCELLI E ALBACINA - SERRA SAN QUIRICO
"PEDEMONTANA DELLE MARCHE", TRATTO FABRIANO-MUCCIA-SFERCIA.

PERIZIA DI VARIANTE

CONTRAENTE GENERALE: DIRPA 2 s.c.a.r.l.

Il Responsabile del Contraente Generale: GIACOMO ZANCHINI

PROGETTAZIONE: Partecipazioni Italia S.p.A.

IL PROGETTISTA: Dott. Ing. Salvatore Lieto

IL GEOLOGO: Geol. Amedeo Babbini

ASSISTENZA ALLA PROGETTAZIONE: TECNOSTRUTTURE S.r.l.

VISTO IL RESPONSABILE DEL PROCEDIMENTO: Ing. Iginio Farotti

Firmato digitalmente da: Ing. Vincenzo PARDO

Firmato digitalmente da: DIRETTORE dei lavori: Ing. Pasquale Mariapia

2.1.3 - PEDEMONTANA DELLE MARCHE
1° Stralcio funzionale - Castelraimondo Nord - Castelraimondo Sud
4° Stralcio funzionale - Castelraimondo Sud - Innesto SS77 a Muccia
OPERE D'ARTE MINORI - OPERE IDRAULICHE
ASSE PRINCIPALE -TOMBINO 2x2 m alla Km 3+598
Armature - Tav 2

VISTO IL COE Ing. Vincenzo Pardo

SCALA: 1:25/50

DATA: 22.12.2021

Codice Unico di Progetto (CUP) F12C03000050021 (assegnato CIPE 20.04.2015)

CODICE ELABORATO: Opera L0703 | Tratto 213 | Settore E | CIE 16 | WBS 0100 | Id.doc 07 | ARM | n° prog. 02 | Rev. B

Rev.	Data	Descrizione	Redatto		Controllato	Approvato
A	Marzo 2020	Emissione PE	PROGIN	M. Sonli	S. Lieto	A. Grimaldi
B	22.12.2021	Modificata posizione planimetrica	Tecnostrutture	Tecnostrutture	A.Tosioni	S. Lieto